

Вестник Оёкского муниципального образования

(официальная информация)

30 декабря 2022 года
№ 14 (189)

Цена: бесплатно

*Газета для тех, кто не равнодушен
к делам и проблемам администрации
Оёкского муниципального образования*

Издается с «29» декабря 2006 года

Учредитель – Администрация Оёкского муниципального образования.

**РОССИЙСКАЯ ФЕДЕРАЦИЯ
ИРКУТСКАЯ ОБЛАСТЬ
ИРКУТСКИЙ РАЙОН
ОЕКСКОЕ МУНИЦИПАЛЬНОЕ ОБРАЗОВАНИЕ
ДУМА
РЕШЕНИЕ**

от «23» декабря 2022 года

№ 5-26 Д/сп

О БЮДЖЕТЕ ОЕКСКОГО МУНИЦИПАЛЬНОГО ОБРАЗОВАНИЯ НА 2023 ГОД И НА ПЛАНОВЫЙ ПЕРИОД 2024 И 2025 ГОДОВ

В соответствии со статьями 15, 87 Бюджетного кодекса Российской Федерации, статьями 14, 52 Федерального закона от 06.10.2003 г. №131-ФЗ «Об общих принципах организации местного самоуправления в Российской Федерации», руководствуясь статьями 49, 65 Устава Оекского муниципального образования, Дума Оекского муниципального образования

РЕШИЛА:

1. Утвердить основные характеристики бюджета Оекского муниципального образования (далее местный бюджет) на 2023 год:

- прогнозируемый общий объем доходов местного бюджета в сумме 67 136,8 тыс. рублей, из них объем межбюджетных трансфертов, получаемых из других бюджетов бюджетной системы Российской Федерации, в сумме 40 542,0 тыс. рублей;
- общий объем расходов местного бюджета в сумме 68 461,8 тыс. рублей;
- размер дефицита местного бюджета в сумме 1 325,0 тыс. рублей, или 4,98% утвержденного общего годового объема доходов местного бюджета без учета утвержденного объема безвозмездных поступлений.

2. Утвердить основные характеристики местного бюджета на плановый период 2024 и 2025 годов:

- прогнозируемый общий объем доходов местного бюджета на 2024 год в сумме 159 747,7 тыс. рублей, из них объем межбюджетных трансфертов, получаемых из других бюджетов бюджетной системы Российской Федерации, в сумме 132 530,8 тыс. рублей, на 2025 год в сумме 149 391,1 тыс. рублей, из них объем межбюджетных трансфертов, получаемых из других бюджетов бюджетной системы Российской Федерации, в сумме 121 838,2 тыс. рублей;
- общий объем расходов местного бюджета на 2024 год в сумме 161 104,7 тыс. рублей, в том числе условно утвержденные расходы в сумме 1 099,7 тыс. рублей, на 2025 год в сумме 150 766,1 тыс. рублей, в том числе условно утвержденные расходы в сумме 2 181,6 тыс. рублей;
- размер дефицита местного бюджета на 2024 год в сумме 1 357,0 тыс. рублей, или 4,99% утвержденного общего годового объема доходов бюджета без учета утвержденного объема безвозмездных поступлений, на 2025 год в 1 375,0 тыс. рублей, или 4,99% утвержденного общего годового объема доходов местного бюджета без учета утвержденного объема безвозмездных поступлений.

3. Установить, что доходы местного бюджета, поступающие в 2023 – 2025 годах, формируются за счет:

- налоговых доходов;
- неналоговых доходов;
- безвозмездных поступлений.

4. Установить прогнозируемые доходы местного бюджета на 2023 год и на плановый период 2024 и 2025 годов по классификации доходов бюджетов Российской Федерации согласно приложениям 1, 2 к настоящему решению.

5. Утвердить распределение бюджетных ассигнований по разделам и подразделам классификации расходов бюджетов Российской Федерации на 2023 год и на плановый период 2024 и 2025 годов согласно приложениям 3, 4 к настоящему решению.

6. Утвердить ведомственную структуру расходов бюджета (по разделам, подразделам, целевым статьям (государственным программам и непрограммным направлениям деятельности), группам видов расходов классификации расходов бюджетов) на 2023 год и на плановый период 2024 и 2025 годов согласно приложениям 5, 6 к настоящему решению.

7. Утвердить ведомственную структуру расходов бюджета (по главным распорядителям средств бюджета, разделам, подразделам, целевым статьям (государственным программам и непрограммным направлениям деятельности), группам видов расходов классификации расходов бюджетов) на 2023 год и на плановый период 2024 и 2025 годов согласно приложениям 7, 8 к настоящему решению.

8. Утвердить общий объем бюджетных ассигнований, направляемых на исполнение публичных нормативных обязательств Оекского муниципального образования:
на 2023 год в сумме 708,2 тыс. рублей;

на 2024 год в сумме 736,5 тыс. рублей;
на 2025 год в сумме 766,0 тыс. рублей.

9. Установить, что в расходной части местного бюджета создается резервный фонд Администрации Оекского муниципального образования:

на 2023 год в сумме 100 тыс. рублей;
на 2024 год в сумме 100 тыс. рублей;
на 2025 год в сумме 100 тыс. рублей.

10. Утвердить объем бюджетных ассигнований муниципального дорожного фонда Оекского муниципального образования:

на 2023 год в сумме 3 816,5 тыс. рублей;
на 2024 год в сумме 4 244,4 тыс. рублей;
на 2025 год в сумме 4 481,9 тыс. рублей.

11. Утвердить объем межбюджетных трансфертов, передаваемых из бюджета Оекского муниципального образования бюджету Иркутского районного муниципального образования на осуществление органами местного самоуправления муниципального района части полномочий по решению вопросов местного значения в соответствии с заключенными соглашениями:

на 2023 год в сумме 258,6 тыс. рублей;
на 2024 год в сумме 0,0 тыс. рублей;
на 2025 год в сумме 0,0 тыс. рублей.

12. Установить, что остатки средств местного бюджета на начало текущего финансового года, за исключением остатков неиспользованных межбюджетных трансфертов, имеющих целевой назначение, в объеме 100 процентов направляются на покрытие временных кассовых разрывов, возникающих при исполнении местного бюджета.

13. Утвердить предельный объем муниципального долга Оекского муниципального образования:

на 2023 год в сумме 13 297,4 тыс. рублей;
на 2024 год в сумме 13 608,5 тыс. рублей;
на 2025 год в сумме 13 776,5 тыс. рублей.

14. Утвердить верхний предел муниципального долга Оекского муниципального образования:

- по состоянию на 1 января 2024 года в размере 5 389,0 тыс. рублей, в том числе верхний предел долга по муниципальным гарантиям Оекского муниципального образования в сумме 0 тыс. рублей;
- по состоянию на 1 января 2025 года в размере 6 746,0 тыс. рублей, в том числе верхний предел долга по муниципальным гарантиям Оекского муниципального образования в сумме 0 тыс. рублей;
- по состоянию на 1 января 2026 года в размере 8 121,0 тыс. рублей, в том числе верхний предел долга по муниципальным гарантиям Оекского муниципального образования в сумме 0 тыс. рублей.

15. Утвердить предельный объем расходов на обслуживание муниципального долга Оекского муниципального образования:

в 2023 году в размере 44,3 тыс. рублей;
в 2024 году в размере 24,3 тыс. рублей;
в 2025 году в размере 6,6 тыс. рублей.

16. Утвердить источники внутреннего финансирования дефицита местного бюджетного фонда на 2023 год и на плановый период 2024 и 2025 годов согласно приложениям 9, 10 к настоящему решению.

17. Утвердить распределение бюджетных ассигнований на реализацию муниципальных программ Оекского муниципального образования на 2023 год и на плановый период 2024 и 2025 годов согласно приложениям 11, 12 к настоящему решению.

18. Установить, что в случае, предусмотренном настоящим пунктом, Управление Федерального казначейства по Иркутской области осуществляет казначейское сопровождение средств бюджета Оекского муниципального образования с последующим подтверждением их использования в соответствии с условиями и (или) целями, установленными при предоставлении указанных средств (далее - целевые средства).

19. Установить, что в соответствии со статьей 242.26 Бюджетного кодекса Российской Федерации казначейскому сопровождению подлежат следующие целевые средства:

- авансовые платежи по муниципальным контрактам о поставке товаров, выполнении работ, оказании услуг, заключаемым на сумму 50 000,0 тыс. рублей и более;
- авансовые платежи по контрактам (договорам) о поставке товаров, выполнении работ, оказании услуг, заключаемым исполнителями и соисполнителями в рамках исполнения указанных в пункте I настоящей части муниципальных контрактов о поставке товаров, выполнении работ, оказании услуг.

20. Настоящее решение вступает в силу после дня его официального опубликования, но не ранее 1 января 2023 года.

21. Опубликовать настоящее решение в информационном бюллетене «Вестник Оекского муниципального образования» (официальная информация) и на официальном сайте <https://oek-adm.ru>.

22. Контроль за исполнением настоящего решения возложить на начальника финансово-экономического отдела администрации Л.Г. Арсёнову.

*Председатель Думы Оекского муниципального образования,
Глава Оекского муниципального образования О.А. Парфенов*

Приложение № 1
к решению Думы Оекского
муниципального образования
от "23" декабря 2022 г. №5-26 Д/сп

ПРОГНОЗИРУЕМЫЕ ДОХОДЫ БЮДЖЕТА ОЕКСКОГО МУНИЦИПАЛЬНОГО ОБРАЗОВАНИЯ НА 2023 ГОД

Наименование	Код БК	Сумма, тыс.руб
НАЛОГОВЫЕ И НЕНАЛОГОВЫЕ ДОХОДЫ	00010000000000000000	26 594,8
НАЛОГИ НА ПРИБЫЛЬ, ДОХОДЫ	18210100000000000000	7 713,6

Налог на доходы физических лиц	18210102000010000110	7 713,6
Налог на доходы физических лиц с доходов, источником которых является налоговый агент, за исключением доходов, в отношении которых исчисление и уплата налога осуществляются в соответствии со статьями 227, 227 ¹ и 228 Налогового кодекса Российской Федерации	18210102010010000110	7 663,7
Налог на доходы физических лиц с доходов, полученных от осуществления деятельности физическими лицами, зарегистрированными в качестве индивидуальных предпринимателей, нотариусов, занимающихся частной практикой, адвокатов, учредивших адвокатские кабинеты и других лиц, занимающихся частной практикой в соответствии со статьей 227 Налогового кодекса Российской Федерации	18210102020010000110	3,1
Налог на доходы физических лиц с доходов, полученных физическими лицами в соответствии со статьей 228 Налогового кодекса Российской Федерации	18210102030010000110	46,8
НАЛОГИ НА ТОВАРЫ (РАБОТЫ, УСЛУГИ), РЕАЛИЗУЕМЫЕ НА ТЕРРИТОРИИ РОССИЙСКОЙ ФЕДЕРАЦИИ	10010300000000000000	3 816,5
Акцизы по подакцизным товарам (продукции), производимым на территории Российской Федерации	10010302000010000110	3 816,5
Доходы от уплаты акцизов на дизельное топливо, подлежащие распределению между бюджетами субъектов Российской Федерации и местными бюджетами с учетом установленных дифференцированных нормативов отчислений в местные бюджеты (по нормативам, установленным Федеральным законом о федеральном бюджете в целях формирования дорожных фондов субъектов Российской Федерации)	10010302231010000110	1 807,70
Доходы от уплаты акцизов на моторные масла для дизельных и (или) карбюраторных (инжекторных) двигателей, подлежащие распределению между бюджетами субъектов Российской Федерации и местными бюджетами с учетом установленных дифференцированных нормативов отчислений в местные бюджеты (по нормативам, установленным Федеральным законом о федеральном бюджете в целях формирования дорожных фондов субъектов Российской Федерации)	10010302241010000110	12,56
Доходы от уплаты акцизов на автомобильный бензин, подлежащие распределению между бюджетами субъектов Российской Федерации и местными бюджетами с учетом установленных дифференцированных нормативов отчислений в местные бюджеты (по нормативам, установленным Федеральным законом о федеральном бюджете в целях формирования дорожных фондов субъектов Российской Федерации)	10010302251010000110	2 234,68
Доходы от уплаты акцизов на прямогонный бензин, подлежащие распределению между бюджетами субъектов Российской Федерации и местными бюджетами с учетом установленных дифференцированных нормативов отчислений в местные бюджеты (по нормативам, установленным Федеральным законом о федеральном бюджете в целях формирования дорожных фондов субъектов Российской Федерации)	10010302261010000110	-238,41
НАЛОГИ НА СОВОКУПНЫЙ ДОХОД	18210500000000000000	33,8
Единый сельскохозяйственный налог	18210503010010000110	33,8
НАЛОГИ НА ИМУЩЕСТВО	18210600000000000000	13 333,0
Налог на имущество физических лиц	18210601000000000110	192,7
Налог на имущество физических лиц, взимаемый по ставкам, применяемым к объектам налогообложения, расположенным в границах сельских поселений	18210601030100000110	192,7
Земельный налог	18210606000000000110	13 140,3
Земельный налог с организаций	18210606030000000110	9 917,5
Земельный налог с организаций, обладающих земельным участком, расположенным в границах сельских поселений	18210606033100000110	9 917,46
Земельный налог с физических лиц	18210606040000000110	3 222,8
Земельный налог с физических лиц, обладающих земельным участком, расположенным в границах сельских поселений	18210606043100000110	3 222,75
ГОСУДАРСТВЕННАЯ ПОШЛИНА	72610800000000000000	21,6
Государственная пошлина за совершение нотариальных действий (за исключением действий, совершаемых консульскими учреждениями Российской Федерации)	72610804000010000110	21,6
Государственная пошлина за совершение нотариальных действий должностными лицами органов местного самоуправления, уполномоченными в соответствии с законодательными актами Российской Федерации на совершение нотариальных действий	72610804020010000110	21,6
Государственная пошлина за совершение нотариальных действий должностными лицами органов местного самоуправления, уполномоченными в соответствии с законодательными актами Российской Федерации на совершение нотариальных действий (сумма платежа)	72610804020011000110	21,6
ДОХОДЫ ОТ ИСПОЛЬЗОВАНИЯ ИМУЩЕСТВА, НАХОДЯЩЕГОСЯ В ГОСУДАРСТВЕННОЙ И МУНИЦИПАЛЬНОЙ СОБСТВЕННОСТИ	72611100000000000000	399,4
Платежи от государственных и муниципальных унитарных предприятий	72611107000000000120	11,3
Доходы от перечисления части прибыли государственных и муниципальных унитарных предприятий, остающейся после уплаты налогов и обязательных платежей	72611107010000000120	11,3
Доходы от перечисления части прибыли, остающейся после уплаты налогов и иных обязательных платежей муниципальных унитарных предприятий, созданных сельскими поселениями	72611107015100000120	11,3
Прочие доходы от использования имущества и прав, находящихся в государственной и муниципальной собственности (за исключением имущества	72611109000000000120	388,1

бюджетных и автономных учреждений, а также имущества государственных и муниципальных унитарных предприятий, в том числе казенных)		
Прочие поступления от использования имущества, находящегося в государственной и муниципальной собственности (за исключением имущества бюджетных и автономных учреждений, а также имущества государственных и муниципальных унитарных предприятий, в том числе казенных)	72611109040000000120	388,1
Прочие поступления от использования имущества, находящегося в собственности сельских поселений (за исключением имущества муниципальных бюджетных и автономных учреждений, а также имущества муниципальных унитарных предприятий, в том числе казенных)	72611109045100000120	388,1
ДОХОДЫ ОТ ОКАЗАНИЯ ПЛАТНЫХ УСЛУГ (РАБОТ) И КОМПЕНСАЦИИ ЗАТРАТ ГОСУДАРСТВА	72611300000000000000	1 256,1
Доходы от оказания платных услуг (работ)	72611301000000000000	1 119,0
Прочие доходы от оказания платных услуг (работ)	72611301990000000130	1 119,0
Прочие доходы от оказания платных услуг (работ) получателями средств бюджетов сельских поселений	72611301995100000130	1 119,0
Доходы от компенсации затрат государства	72611302000000000000	137,1
Доходы, поступающие в порядке возмещения расходов, понесенных в связи с эксплуатацией имущества	72611302060000000130	137,1
Доходы, поступающие в порядке возмещения расходов, понесенных в связи с эксплуатацией имущества сельских поселений	72611302065100000130	137,1
ШТРАФЫ, САНКЦИИ, ВОЗМЕЩЕНИЕ УЩЕРБА	72611600000000000000	20,9
Административные штрафы, установленные законами субъектов Российской Федерации об административных правонарушениях	72611602000020000140	20,9
Административные штрафы, установленные законами субъектов Российской Федерации об административных правонарушениях, за нарушение муниципальных правовых актов	72611602020020000140	20,9
БЕЗВОЗМЕЗДНЫЕ ПОСТУПЛЕНИЯ	72620000000000000000	40 542,0
БЕЗВОЗМЕЗДНЫЕ ПОСТУПЛЕНИЯ ОТ ДРУГИХ БЮДЖЕТОВ БЮДЖЕТНОЙ СИСТЕМЫ РОССИЙСКОЙ ФЕДЕРАЦИИ	72620200000000000000	40 522,0
Дотации бюджетам бюджетной системы Российской Федерации	72620210000000000150	22 222,7
Дотации на выравнивание бюджетной обеспеченности из бюджетов муниципальных районов, городских округов с внутригородским делением	72620216001000000150	22 222,7
Дотации бюджетам сельских поселений на выравнивание бюджетной обеспеченности из бюджетов муниципальных районов	72620216001100000150	22 222,7
Субсидии бюджетам субъектов Российской Федерации и муниципальных образований (межбюджетные субсидии)	72620220000000000150	0,0
Прочие субсидии	72620229990000000150	17 864,4
Прочие субсидии бюджетам сельских поселений	72620229991000000150	17 864,4
*субсидии на реализацию мероприятий перечня проектов народных инициатив	72620229999100000150	2 864,4
*субсидии на осуществление мероприятий по капитальному ремонту объектов муниципальной собственности в сфере культуры	72620229999100000150	15 000,0
Субвенции бюджетам бюджетной системы Российской Федерации	72620230000000000150	434,9
Субвенции местным бюджетам на выполнение передаваемых полномочий субъектов Российской Федерации	72620230024100000150	0,7
Субвенции бюджетам сельских поселений на выполнение передаваемых полномочий субъектов Российской Федерации	72620230024100000150	0,7
Субвенции бюджетам на осуществление первичного воинского учета на территориях, где отсутствуют военные комиссариаты	72620235118100000150	434,2
Субвенции бюджетам сельских поселений на осуществление первичного воинского учета на территориях, где отсутствуют военные комиссариаты	72620235118100000150	434,2
ПРОЧИЕ БЕЗВОЗМЕЗДНЫЕ ПОСТУПЛЕНИЯ	72620700000000000150	20,0
Прочие безвозмездные поступления в бюджеты сельских поселений	72620705030100000150	20,0
Прочие безвозмездные поступления в бюджеты сельских поселений	72620705030100000150	20,0
Итого доходов		67 136,8

Приложение № 2
к решению Думы Оекского
муниципального образования
от "23" декабря 2022 г. №5-26 Д/сп

ПРОГНОЗИРУЕМЫЕ ДОХОДЫ БЮДЖЕТА ОЕКСКОГО МУНИЦИПАЛЬНОГО ОБРАЗОВАНИЯ НА ПЛАНОВЫЙ ПЕРИОД 2024 И 2025 ГОДОВ

Наименование	Код БК	Сумма (тыс.руб)	
		2024 год	2025 год
НАЛОГОВЫЕ И НЕНАЛОГОВЫЕ ДОХОДЫ	00010000000000000000	27 216,9	27 553,0
НАЛОГИ НА ПРИБЫЛЬ, ДОХОДЫ	18210100000000000000	7 782,5	7 851,4
<i>Налог на доходы физических лиц</i>	<i>18210102000010000110</i>	<i>7 782,5</i>	<i>7 851,4</i>

Налог на доходы физических лиц с доходов, источником которых является налоговый агент, за исключением доходов, в отношении которых исчисление и уплата налога осуществляются в соответствии со статьями 227, 227 ¹ и 228 Налогового кодекса Российской Федерации	18210102010010000110	7 732,10	7 800,53
Налог на доходы физических лиц с доходов, полученных от осуществления деятельности физическими лицами, зарегистрированными в качестве индивидуальных предпринимателей, нотариусов, занимающихся частной практикой, адвокатов, учредивших адвокатские кабинеты и других лиц, занимающихся частной практикой в соответствии со статьей 227 Налогового кодекса Российской Федерации	18210102020010000110	3,15	3,22
Налог на доходы физических лиц с доходов, полученных физическими лицами в соответствии со статьей 228 Налогового кодекса Российской Федерации	18210102030010000110	47,22	47,64
НАЛОГИ НА ТОВАРЫ (РАБОТЫ, УСЛУГИ), РЕАЛИЗУЕМЫЕ НА ТЕРРИТОРИИ РОССИЙСКОЙ ФЕДЕРАЦИИ	10010300000000000000	4 244,4	4 481,9
<i>Акцизы по подакцизным товарам (продукции), производимым на территории Российской Федерации</i>	<i>10010302000010000110</i>	4 244,4	4 481,9
Доходы от уплаты акцизов на дизельное топливо, подлежащие распределению между бюджетами субъектов Российской Федерации и местными бюджетами с учетом установленных дифференцированных нормативов отчислений в местные бюджеты (по нормативам, установленным Федеральным законом о федеральном бюджете в целях формирования дорожных фондов субъектов Российской Федерации)	10010302231010000110	2 024,9	2 143,5
Доходы от уплаты акцизов на моторные масла для дизельных и (или) карбюраторных (инжекторных) двигателей, подлежащие распределению между бюджетами субъектов Российской Федерации и местными бюджетами с учетом установленных дифференцированных нормативов отчислений в местные бюджеты (по нормативам, установленным Федеральным законом о федеральном бюджете в целях формирования дорожных фондов субъектов Российской Федерации)	10010302241010000110	13,8	14,3
Доходы от уплаты акцизов на автомобильный бензин, подлежащие распределению между бюджетами субъектов Российской Федерации и местными бюджетами с учетом установленных дифференцированных нормативов отчислений в местные бюджеты (по нормативам, установленным Федеральным законом о федеральном бюджете в целях формирования дорожных фондов субъектов Российской Федерации)	10010302251010000110	2 470,9	2 588,1
Доходы от уплаты акцизов на прямогонный бензин, подлежащие распределению между бюджетами субъектов Российской Федерации и местными бюджетами с учетом установленных дифференцированных нормативов отчислений в местные бюджеты (по нормативам, установленным Федеральным законом о федеральном бюджете в целях формирования дорожных фондов субъектов Российской Федерации)	10010302261010000110	-265,2	-264,0
НАЛОГИ НА СОВОКУПНЫЙ ДОХОД	18210500000000000000	34,5	35,0
Единый сельскохозяйственный налог	18210503010010000110	34,5	35,0
НАЛОГИ НА ИМУЩЕСТВО	18210600000000000000	13 451,8	13 478,3
<i>Налог на имущество физических лиц</i>	<i>18210601000000000110</i>	<i>194,4</i>	<i>194,8</i>
Налог на имущество физических лиц, взимаемый по ставкам, применяемым к объектам налогообложения, расположенным в границах сельских поселений	18210601030100000110	194,4	194,8
Земельный налог	18210606000000000110	13 257,4	13 283,5
<i>Земельный налог с организаций</i>	<i>18210606030000000110</i>	<i>10 005,9</i>	<i>10 025,6</i>
Земельный налог с организаций, обладающих земельным участком, расположенным в границах сельских поселений	18210606033100000110	10 005,9	10 025,6
<i>Земельный налог с физических лиц</i>	<i>18210606040000000110</i>	<i>3 251,5</i>	<i>3 257,9</i>
Земельный налог с физических лиц, обладающих земельным участком, расположенным в границах сельских поселений	18210606043100000110	3 251,5	3 257,9
ГОСУДАРСТВЕННАЯ ПОШЛИНА	00010800000000000000	24,0	27,0
Государственная пошлина за совершение нотариальных действий (за исключением действий, совершаемых консульскими учреждениями Российской Федерации)	00010804000010000110	24,0	27,0
Государственная пошлина за совершение нотариальных действий должностными лицами органов местного самоуправления, уполномоченными в соответствии с законодательными актами Российской Федерации на совершение нотариальных действий	72610804020010000110	24,0	27,0
ДОХОДЫ ОТ ИСПОЛЬЗОВАНИЯ ИМУЩЕСТВА, НАХОДЯЩЕГОСЯ В ГОСУДАРСТВЕННОЙ И МУНИЦИПАЛЬНОЙ СОБСТВЕННОСТИ	00011100000000000000	399,4	399,4
Платежи от государственных и муниципальных унитарных предприятий	00011107000000000120	11,3	11,3
Доходы от перечисления части прибыли государственных и муниципальных унитарных предприятий, остающейся после уплаты налогов и обязательных платежей	00011107010000000120	11,3	11,3

Доходы от перечисления части прибыли, остающейся после уплаты налогов и иных обязательных платежей муниципальных унитарных предприятий, созданных сельскими поселениями	72611107015100000120	11,3	11,3
Прочие доходы от использования имущества и прав, находящихся в государственной и муниципальной собственности (за исключением имущества бюджетных и автономных учреждений, а также имущества государственных и муниципальных унитарных предприятий, в том числе казенных)	00011109000000000120	388,1	388,1
Прочие поступления от использования имущества, находящегося в государственной и муниципальной собственности (за исключением имущества бюджетных и автономных учреждений, а также имущества государственных и муниципальных унитарных предприятий, в том числе казенных)	00011109040000000120	388,1	388,1
Прочие поступления от использования имущества, находящегося в собственности сельских поселений (за исключением имущества муниципальных бюджетных и автономных учреждений, а также имущества муниципальных унитарных предприятий, в том числе казенных)	72611109045100000120	388,1	388,1
ДОХОДЫ ОТ ОКАЗАНИЯ ПЛАТНЫХ УСЛУГ (РАБОТ) И КОМПЕНСАЦИИ ЗАТРАТ ГОСУДАРСТВА	00011300000000000000	1 256,1	1 256,1
Доходы от оказания платных услуг (работ)	00011301000000000000	1 119,0	1 119,0
Прочие доходы от оказания платных услуг (работ)	00011301990000000130	1 119,0	1 119,0
Прочие доходы от оказания платных услуг (работ) получателями средств бюджетов сельских поселений	72611301995100000130	1 119,0	1 119,0
Доходы от компенсации затрат государства	00011302000000000000	137,1	137,1
Доходы, поступающие в порядке возмещения расходов, понесенных в связи с эксплуатацией имущества	00011302060000000130	137,1	137,1
Доходы, поступающие в порядке возмещения расходов, понесенных в связи с эксплуатацией имущества сельских поселений	72611302065100000130	137,1	137,1
ШТРАФЫ, САНКЦИИ, ВОЗМЕЩЕНИЕ УЩЕРБА	00011600000000000000	24,2	23,9
Административные штрафы, установленные законами субъектов Российской Федерации об административных правонарушениях	00011602000020000140	24,2	23,9
Административные штрафы, установленные законами субъектов Российской Федерации об административных правонарушениях, за нарушение муниципальных правовых актов	00011602020020000140	24,2	23,9
БЕЗВОЗМЕЗДНЫЕ ПОСТУПЛЕНИЯ	00020000000000000000	132 530,8	121 838,2
БЕЗВОЗМЕЗДНЫЕ ПОСТУПЛЕНИЯ ОТ ДРУГИХ БЮДЖЕТОВ БЮДЖЕТНОЙ СИСТЕМЫ РОССИЙСКОЙ ФЕДЕРАЦИИ	00020200000000000000	132 530,8	121 838,2
Дотации бюджетам бюджетной системы Российской Федерации	00020210000000000150	15 414,5	14 705,0
Дотации бюджетам сельских поселений на выравнивание бюджетной обеспеченности из бюджетов муниципальных районов	72620216001100000150	15 414,5	14 705,0
Прочие субсидии	00020229999000000150	116 660,7	106 660,7
Прочие субсидии бюджетам сельских поселений	00020229999100000150	116 660,7	106 660,7
*субсидии на реализацию мероприятий перечня проектов народных инициатив	72620229999100000150	1 399,2	1 399,2
*субсидии на осуществление мероприятий по капитальному ремонту объектов муниципальной собственности в сфере культуры	72620229999100000150	115 261,5	105 261,5
Субвенции бюджетам бюджетной системы Российской Федерации	00020230000000000150	455,6	472,5
Субвенции местным бюджетам на выполнение передаваемых полномочий субъектов Российской Федерации	00020230024100000150	0,7	0,7
Субвенции бюджетам сельских поселений на выполнение передаваемых полномочий субъектов Российской Федерации	72620230024100000150	0,7	0,7
Субвенции бюджетам на осуществление первичного воинского учета на территориях, где отсутствуют военные комиссариаты	00020235118100000150	454,9	471,8
Субвенции бюджетам сельских поселений на осуществление первичного воинского учета на территориях, где отсутствуют военные комиссариаты	72620235118100000150	454,9	471,8
Итого доходов		159 747,7	149 391,1

Приложение № 3
к решению Думы Оекского
муниципального образования
от "23" декабря 2022 г. №5-26 Д/сп

**РАСПРЕДЕЛЕНИЕ БЮДЖЕТНЫХ АССИГНОВАНИЙ
ПО РАЗДЕЛАМ И ПОДРАЗДЕЛАМ КЛАССИФИКАЦИИ РАСХОДОВ БЮДЖЕТОВ
НА 2023 ГОД**

тыс.руб.

Функциональная статья	РЗ	ПР	Сумма
ОБЩЕГОСУДАРСТВЕННЫЕ ВОПРОСЫ	01		26 694,3
Функционирование высшего должностного лица субъекта Российской Федерации и муниципального образования	01	02	3 028,7

Функционирование законодательных (представительных) органов государственной власти субъектов Российской Федерации и органов местного самоуправления	01	03	1,0
Функционирование Правительства Российской Федерации, высших исполнительных органов государственной власти субъектов Российской Федерации, местных администраций	01	04	17 169,4
Резервные фонды	01	11	100,0
Другие общегосударственные вопросы	01	13	6 395,2
НАЦИОНАЛЬНАЯ ОБОРОНА	02		434,2
Мобилизационная и вневойсковая подготовка	02	03	434,2
НАЦИОНАЛЬНАЯ БЕЗОПАСНОСТЬ И ПРАВООХРАНИТЕЛЬНАЯ ДЕЯТЕЛЬНОСТЬ	03		678,6
Защита населения и территории от чрезвычайных ситуаций природного и техногенного характера, пожарная безопасность	03	10	678,6
НАЦИОНАЛЬНАЯ ЭКОНОМИКА	04		3 916,5
Дорожное хозяйство (дорожные фонды)	04	09	3 816,5
Другие вопросы в области национальной экономики	04	12	100,0
ЖИЛИЩНО-КОММУНАЛЬНОЕ ХОЗЯЙСТВО	05		4 564,4
Благоустройство	05	03	4 564,4
ОБРАЗОВАНИЕ	07		10,0
ПРОФЕССИОНАЛЬНАЯ ПОДГОТОВКА, ПЕРЕПОДГОТОВКА И ПОВЫШЕНИЕ КВАЛИФИКАЦИИ	07	05	10,0
КУЛЬТУРА, КИНЕМАТОГРАФИЯ	08		31 152,7
Культура	08	01	31 152,7
СОЦИАЛЬНАЯ ПОЛИТИКА	10		708,2
Пенсионное обеспечение	10	01	708,2
ОБСЛУЖИВАНИЕ ГОСУДАРСТВЕННОГО (МУНИЦИПАЛЬНОГО) ДОЛГА	13		44,3
Обслуживание государственного (муниципального) внутреннего долга	13	01	44,3
МЕЖБЮДЖЕТНЫЕ ТРАНСФЕРТЫ ОБЩЕГО ХАРАКТЕРА БЮДЖЕТАМ БЮДЖЕТНОЙ СИСТЕМЫ РОССИЙСКОЙ ФЕДЕРАЦИИ	14		258,6
Прочие межбюджетные трансферты общего характера	14	03	258,6
ИТОГО РАСХОДОВ			68 461,8

Приложение № 4
к решению Думы Оекского
муниципального образования
от "23" декабря 2022 г. №5-26 Д/сп

**РАСПРЕДЕЛЕНИЕ БЮДЖЕТНЫХ АССИГНОВАНИЙ
ПО РАЗДЕЛАМ И ПОДРАЗДЕЛАМ КЛАССИФИКАЦИИ РАСХОДОВ БЮДЖЕТОВ
НА ПЛАНОВЫЙ ПЕРИОД 2024 И 2025 ГОДОВ**

тыс.руб

Функциональная статья	РЗ	ПР	Сумма на 2024 год	Сумма на 2025 год
ОБЩЕГОСУДАРСТВЕННЫЕ ВОПРОСЫ	01		22 530,8	21 249,0
Функционирование высшего должностного лица субъекта Российской Федерации и муниципального образования	01	02	3 028,7	1 516,9
Функционирование Правительства Российской Федерации, высших исполнительных органов государственной власти субъектов Российской Федерации, местных администраций	01	04	14 836,0	15 066,0
Резервные фонды	01	11	100,0	100,0
Другие общегосударственные вопросы	01	13	4 566,1	4 566,1
НАЦИОНАЛЬНАЯ ОБОРОНА	02		454,9	471,8
Мобилизационная и вневойсковая подготовка	02	03	454,9	471,8
Защита населения и территории от чрезвычайных ситуаций природного и техногенного характера, пожарная безопасность	03	10	0,0	0,0
НАЦИОНАЛЬНАЯ ЭКОНОМИКА	04		4 294,4	4 531,9
Дорожное хозяйство (дорожные фонды)	04	09	4 244,4	4 481,9
Другие вопросы в области национальной экономики	04	12	50,0	50,0
ЖИЛИЩНО-КОММУНАЛЬНОЕ ХОЗЯЙСТВО	05		3 129,2	3 285,1
Благоустройство	05	03	3 129,2	3 285,1
КУЛЬТУРА, КИНЕМАТОГРАФИЯ	08		128 834,9	118 274,1
Культура	08	01	128 834,9	118 274,1
СОЦИАЛЬНАЯ ПОЛИТИКА	10		736,5	766,0
Пенсионное обеспечение	10	01	736,5	766,0
ОБСЛУЖИВАНИЕ ГОСУДАРСТВЕННОГО (МУНИЦИПАЛЬНОГО) ДОЛГА	13		24,3	6,6
Обслуживание государственного (муниципального) внутреннего долга	13	01	24,3	6,6
ИТОГО РАСХОДОВ			160 005,0	148 584,5

**ВЕДОМСТВЕННАЯ СТРУКТУРА РАСХОДОВ БЮДЖЕТА ОЕКСКОГО МУНИЦИПАЛЬНОГО ОБРАЗОВАНИЯ НА
2023 ГОД (ПО РАЗДЕЛАМ, ПОДРАЗДЕЛАМ, ЦЕЛЕВЫМ СТАТЬЯМ (ГОСУДАРСТВЕННЫМ ПРОГРАММАМ И
НЕПРОГРАММНЫМ НАПРАВЛЕНИЯМ ДЕЯТЕЛЬНОСТИ), ГРУППАМ ВИДОВ РАСХОДОВ КЛАССИФИКАЦИИ
РАСХОДОВ БЮДЖЕТОВ)**

тыс.руб.

Наименование	КФСР	КЦСР	КВР	Сумма на год
АДМИНИСТРАЦИЯ ОЕКСКОГО МУНИЦИПАЛЬНОГО ОБРАЗОВАНИЯ				68 461,8
ОБЩЕГОСУДАРСТВЕННЫЕ ВОПРОСЫ	0100			26 694,3
Функционирование высшего должностного лица субъекта Российской Федерации и муниципального образования	0102			3 028,7
<i>Непрограммные расходы органов местного самоуправления</i>	<i>0102</i>	<i>9100000000</i>		<i>3 028,7</i>
<i>Непрограммные расходы органов местного самоуправления за счет средств местного бюджета</i>	<i>0102</i>	<i>9110000000</i>		<i>3 028,7</i>
Осуществление органами местного самоуправления полномочий местного значения поселения	0102	9110060000		3 028,7
Обеспечение деятельности в сфере установленных функций	0102	9110060001		3 028,7
Расходы на выплаты персоналу в целях обеспечения выполнения функций государственными (муниципальными) органами, казенными учреждениями, органами управления государственными внебюджетными фондами	0102	9110060001	100	3 028,7
Расходы на выплаты персоналу государственных (муниципальных) органов	0102	9110060001	120	3 028,7
Фонд оплаты труда государственных (муниципальных) органов	0102	9110060001	121	2 326,2
Взносы по обязательному социальному страхованию на выплаты денежного содержания и иные выплаты работникам государственных (муниципальных) органов	0102	9110060001	129	702,5
Функционирование законодательных (представительных) органов государственной власти и представительных органов муниципальных образований	0103	9110000000		1,0
<i>Непрограммные расходы органов местного самоуправления за счет средств местного бюджета</i>	<i>0103</i>	<i>9110000000</i>		<i>1,0</i>
Осуществление органами местного самоуправления полномочий местного значения поселения	0103	9110060000		1,0
Обеспечение деятельности в сфере установленных функций	0103	9100000001		1,0
Иные бюджетные ассигнования	0103	9110060001	800	1,0
Уплата налогов, сборов и иных платежей	0103	9110060001	850	1,0
Уплата иных платежей	0103	9110060001	853	1,0
Функционирование Правительства Российской Федерации, высших исполнительных органов государственной власти субъектов Российской Федерации, местных администраций	0104			17 169,4
<i>Непрограммные расходы органов местного самоуправления</i>	<i>0104</i>	<i>9100000000</i>		<i>17 169,4</i>
<i>Непрограммные расходы органов местного самоуправления за счет средств местного бюджета</i>	<i>0104</i>	<i>9110000000</i>		<i>17 168,7</i>
Осуществление органами местного самоуправления полномочий местного значения поселения	0104	9110060000		17 168,7
Обеспечение деятельности в сфере установленных функций	0104	9110060001		17 168,7
Расходы на выплаты персоналу в целях обеспечения выполнения функций государственными (муниципальными) органами, казенными учреждениями, органами управления государственными внебюджетными фондами	0104	9110060001	100	15 252,1
Расходы на выплаты персоналу государственных (муниципальных) органов	0104	9110060001	120	15 252,1
Фонд оплаты труда государственных (муниципальных) органов	0104	9110060001	121	11 714,4
Взносы по обязательному социальному страхованию на выплаты денежного содержания и иные выплаты работникам государственных (муниципальных) органов	0104	9110060001	129	3 537,7
Закупка товаров, работ и услуг для обеспечения государственных (муниципальных) нужд	0104	9110060001	200	1 846,6
Иные закупки товаров, работ и услуг для обеспечения государственных (муниципальных) нужд	0104	9110060001	240	1 846,6
Прочая закупка товаров, работ и услуг	0104	9110060001	244	1 396,6
Закупка энергетических ресурсов	0104	9110060001	247	450,0
Социальное обеспечение и иные выплаты населению	0104	9110060001	300	20,0
Премии и гранты	0104	9110060001	350	10,0
Иные выплаты населению	0104	9110060001	360	10,0
Иные бюджетные ассигнования	0104	9110060001	800	50,0
Уплата налогов, сборов и иных платежей	0104	9110060001	850	50,0
Уплата налога на имущество организаций и земельного налога	0104	9110060001	851	30,0
Уплата прочих налогов, сборов	0104	9110060001	852	10,0

Уплата иных платежей	0104	9110060001	853	10,0
<i>Непрограммные расходы органов местного самоуправления за счет средств областного бюджета</i>	0104	9120000000	000	0,7
Осуществление областного государственного полномочия по определению перечня должностных лиц органов местного самоуправления, уполномоченных составлять протоколы об административных правонарушениях, предусмотренных отдельными законами Иркутской области об административной ответственности	0104	9120073150		0,7
Закупка товаров, работ и услуг для обеспечения государственных (муниципальных) нужд	0104	9120073150	200	0,7
Иные закупки товаров, работ и услуг для обеспечения государственных (муниципальных) нужд	0104	9120073150	240	0,7
Прочая закупка товаров, работ и услуг	0104	9120073150	244	0,7
Резервные фонды	0111			100,0
<i>Непрограммные расходы органов местного самоуправления</i>	0111	9100000000		100,0
<i>Непрограммные расходы органов местного самоуправления за счет средств местного бюджета</i>	0111	9110000000		100,0
Осуществление органами местного самоуправления полномочий местного значения поселения	0111	9110060000		100,0
Резервный фонд администрации муниципального образования	0111	9110060004		100,0
Иные бюджетные ассигнования	0111	9110060004	800	100,0
Резервные средства	0111	9110060004	870	100,0
Другие общегосударственные вопросы	0113			6 395,2
<i>Непрограммные расходы органов местного самоуправления</i>	0113	9100000000		6 395,2
Непрограммные расходы органов местного самоуправления за счет средств местного бюджета	0113	9110000000		6 395,2
Осуществление органами местного самоуправления полномочий местного значения поселения	0113	9110060000		6 395,2
Обеспечение деятельности в сфере установленных функций бюджетных, автономных и казенных учреждений	0113	9110060002		6 392,2
Расходы на выплаты персоналу в целях обеспечения выполнения функций государственными (муниципальными) органами, казенными учреждениями, органами управления государственными внебюджетными фондами	0113	9110060002	100	5 890,2
Расходы на выплаты персоналу казенных учреждений	0113	9110060002	110	5 890,2
Фонд оплаты труда учреждений	0113	9110060002	111	4 524,0
Взносы по обязательному социальному страхованию на выплаты по оплате труда работников и иные выплаты работникам учреждений	0113	9110060002	119	1 366,2
Закупка товаров, работ и услуг для обеспечения государственных (муниципальных) нужд	0113	9110060002	200	500,0
Иные закупки товаров, работ и услуг для обеспечения государственных (муниципальных) нужд	0113	9110060002	240	500,0
Прочая закупка товаров, работ и услуг	0113	9110060002	244	500,0
Иные бюджетные ассигнования	0113	9110060002	800	2,0
Уплата налогов, сборов и иных платежей	0113	9110060002	850	2,0
Уплата иных платежей	0113	9110060002	853	2,0
Строительство, реконструкция, капитальный ремонт в сфере установленных функций	0113	9110060008		3,0
Закупка товаров, работ и услуг для обеспечения государственных (муниципальных) нужд	0113	9110060008	200	3,0
Иные закупки товаров, работ и услуг для обеспечения государственных (муниципальных) нужд	0113	9110060008	240	3,0
Прочая закупка товаров, работ и услуг	0113	9110060008	244	3,0
НАЦИОНАЛЬНАЯ ОБОРОНА	0200			434,2
Мобилизационная и вневойсковая подготовка	0203			434,2
<i>Непрограммные расходы органов местного самоуправления</i>	0203	9100000000		434,2
<i>Непрограммные расходы органов местного самоуправления за счет средств федерального бюджета</i>	0203	9130000000		434,2
Осуществление первичного воинского учета на территориях, где отсутствуют военные комиссариаты	0203	9130051180		434,2
Расходы на выплаты персоналу в целях обеспечения выполнения функций государственными (муниципальными) органами, казенными учреждениями, органами управления государственными внебюджетными фондами	0203	9130051180	100	430,0
Расходы на выплаты персоналу государственных (муниципальных) органов	0203	9130051180	120	430,0
Фонд оплаты труда государственных (муниципальных) органов	0203	9130051180	121	330,3
Взносы по обязательному социальному страхованию на выплаты денежного содержания и иные выплаты работникам государственных (муниципальных) органов	0203	9130051180	129	99,7
Закупка товаров, работ и услуг для обеспечения государственных (муниципальных) нужд	0203	9130051180	200	4,2
Иные закупки товаров, работ и услуг для обеспечения государственных (муниципальных) нужд	0203	9130051180	240	4,2

Прочая закупка товаров, работ и услуг	0203	9130051180	244	4,2
НАЦИОНАЛЬНАЯ БЕЗОПАСНОСТЬ И ПРАВООХРАНИТЕЛЬНАЯ ДЕЯТЕЛЬНОСТЬ	0300			678,6
Защита населения и территории от чрезвычайных ситуаций природного и техногенного характера, пожарная безопасность	0310			678,6
<i>Программные расходы</i>	<i>0310</i>	<i>2000000000</i>		<i>678,6</i>
<i>Муниципальная программа "Пожарная безопасность и защита населения и территории Оекского муниципального образования от чрезвычайных ситуаций" на 2019-2023 годы</i>	<i>0310</i>	<i>2140099000</i>		<i>678,6</i>
Приобретение материальных и нематериальных активов в сфере установленных функций	0310	2140099015		678,6
Закупка товаров, работ и услуг для обеспечения государственных (муниципальных) нужд	0310	2140099015	200	678,6
Иные закупки товаров, работ и услуг для обеспечения государственных (муниципальных) нужд	0310	2140099015	240	678,6
Прочая закупка товаров, работ и услуг	0310	2140099015	244	678,6
НАЦИОНАЛЬНАЯ ЭКОНОМИКА	0400			3 916,5
Дорожное хозяйство (дорожные фонды)	0409			3 816,5
<i>Программные расходы</i>	<i>0409</i>	<i>2000000000</i>		<i>3 816,5</i>
<i>Муниципальная программа «Развитие дорожного хозяйства на территории Оекского муниципального образования на 2022-2024 годы»</i>	<i>0409</i>	<i>2010099000</i>		<i>3 816,5</i>
Иные мероприятия в сфере установленных функций	0409	2010099020		3 816,5
Закупка товаров, работ и услуг для обеспечения государственных (муниципальных) нужд	0409	2010099020	200	3 816,5
Иные закупки товаров, работ и услуг для обеспечения государственных (муниципальных) нужд	0409	2010099020	240	3 816,5
Прочая закупка товаров, работ и услуг	0409	2010099020	244	3 816,5
Другие вопросы в области национальной экономики	0412			100,0
<i>Непрограммные расходы органов местного самоуправления</i>	<i>0412</i>	<i>9100000000</i>		<i>100,0</i>
<i>Непрограммные расходы органов местного самоуправления за счет средств местного бюджета</i>	<i>0412</i>	<i>9110000000</i>		<i>100,0</i>
Осуществление органами местного самоуправления полномочий местного значения поселения	0412	9110060000		100,0
Иные мероприятия в сфере установленных функций	0412	9110060011		100,0
Закупка товаров, работ и услуг для обеспечения государственных (муниципальных) нужд	0412	9110060011	200	100,0
Иные закупки товаров, работ и услуг для обеспечения государственных (муниципальных) нужд	0412	9110060011	240	100,0
Прочая закупка товаров, работ и услуг	0412	9110060011	244	100,0
ЖИЛИЩНО-КОММУНАЛЬНОЕ ХОЗЯЙСТВО	0500			4 564,4
Благоустройство	0503			4 564,4
<i>Программные расходы</i>	<i>0503</i>	<i>2000000000</i>		<i>1 450,0</i>
<i>Муниципальная программа "Уличное освещение Оекского муниципального образования на 2023-2025 годы"</i>	<i>0503</i>	<i>2270000000</i>		<i>1 450,0</i>
Мероприятия по организации и содержанию уличного освещения	0503	2270099030		1 450,0
Закупка товаров, работ и услуг для обеспечения государственных (муниципальных) нужд	0503	2270099030	200	1 450,0
Иные закупки товаров, работ и услуг для обеспечения государственных (муниципальных) нужд	0503	2270099030	240	1 450,0
Прочая закупка товаров, работ и услуг	0503	2270099030	244	250,0
Закупка энергетических ресурсов	0503	2270099030	247	1 200,0
<i>Непрограммные расходы органов местного самоуправления</i>	<i>0503</i>	<i>9100000000</i>		<i>3 114,4</i>
<i>Непрограммные расходы органов местного самоуправления за счет средств местного бюджета</i>	<i>0503</i>	<i>9110000000</i>		<i>250,0</i>
Осуществление органами местного самоуправления полномочий местного значения поселения	0503	9110060000		250,0
Прочие мероприятия по благоустройству поселений	0503	9110060105		250,0
Закупка товаров, работ и услуг для обеспечения государственных (муниципальных) нужд	0503	9110060105	200	250,0
Иные закупки товаров, работ и услуг для обеспечения государственных (муниципальных) нужд	0503	9110060105	240	250,0
Прочая закупка товаров, работ и услуг	0503	9110060105	244	250,0
Реализация мероприятий перечня проектов народных инициатив за счет средств областного и местного бюджета	0503	91400S2370		2 864,4
Закупка товаров, работ и услуг для обеспечения государственных (муниципальных) нужд	0503	91400S2370	200	2 864,4
Иные закупки товаров, работ и услуг для обеспечения государственных (муниципальных) нужд	0503	91400S2370	240	2 864,4
Прочая закупка товаров, работ и услуг	0503	91400S2370	244	2 864,4
ОБРАЗОВАНИЕ	0700			10,0

ПРОФЕССИОНАЛЬНАЯ ПОДГОТОВКА, ПЕРЕПОДГОТОВКА И ПОВЫШЕНИЕ КВАЛИФИКАЦИИ	0705			10,0
Иные мероприятия в сфере установленных функций	0705	9110060011		10,0
Закупка товаров, работ и услуг для обеспечения государственных (муниципальных) нужд	0705	9110060011	240	10,0
Иные закупки товаров, работ и услуг для обеспечения государственных (муниципальных) нужд	0705	9110060011	244	10,0
КУЛЬТУРА, КИНЕМАТОГРАФИЯ	0800			31 152,7
КУЛЬТУРА	0801			31 152,7
<i>Программные расходы</i>	<i>0801</i>	<i>2000000000</i>		<i>15 600,0</i>
<i>Реализация муниципальной программы «Развитие культуры на территории Оекского муниципального образования» на 2019 - 2025 годы</i>	<i>0801</i>	<i>2050000000</i>		<i>15 600,0</i>
Капитальный ремонт объектов муниципальной собственности в сфере культуры	0801	2050062120	200	15 600,0
Закупка товаров, работ и услуг для обеспечения государственных (муниципальных) нужд	0801	2050062120	200	15 600,0
Иные закупки товаров, работ и услуг для обеспечения государственных (муниципальных) нужд	0801	2050062120	240	15 600,0
Закупка товаров, работ, услуг в целях капитального ремонта государственного (муниципального) имущества	0801	2050062120	243	15 600,0
Непрограммные расходы органов местного самоуправления	0801	9100000000		15 552,7
<i>Непрограммные расходы органов местного самоуправления за счет средств местного бюджета</i>	<i>0801</i>	<i>9110000000</i>		<i>15 552,7</i>
Осуществление органами местного самоуправления полномочий местного значения поселения	0801	9110060000		15 552,7
Обеспечение деятельности в сфере установленных функций бюджетных, автономных и казенных учреждений	0801	9110060002		15 552,7
Расходы на выплаты персоналу в целях обеспечения выполнения функций государственными (муниципальными) органами, казенными учреждениями, органами управления государственными внебюджетными фондами	0801	9110060002	100	12 882,5
Расходы на выплаты персоналу казенных учреждений	0801	9110060002	110	12 882,5
Фонд оплаты труда учреждений	0801	9110060002	111	9 894,4
Взносы по обязательному социальному страхованию на выплаты по оплате труда работников и иные выплаты работникам учреждений	0801	9110060002	119	2 988,1
Закупка товаров, работ и услуг для обеспечения государственных (муниципальных) нужд	0801	9110060002	200	2 650,2
Иные закупки товаров, работ и услуг для обеспечения государственных (муниципальных) нужд	0801	9110060002	240	2 650,2
Прочая закупка товаров, работ и услуг	0801	9110060002	244	855,3
Закупка энергетических ресурсов	0801	9110060002	247	1 794,9
Иные бюджетные ассигнования	0801	9110060002	800	20,0
Уплата налогов, сборов и иных платежей	0801	9110060002	850	20,0
Уплата прочих налогов, сборов	0801	9110060002	852	10,0
Уплата иных платежей	0801	9110060002	853	10,0
СОЦИАЛЬНАЯ ПОЛИТИКА	1000			708,2
Пенсионное обеспечение	1001			708,2
Непрограммные расходы органов местного самоуправления	1001	9100000000		708,2
<i>Непрограммные расходы органов местного самоуправления за счет средств местного бюджета</i>	<i>1001</i>	<i>9110000000</i>		<i>708,2</i>
Осуществление органами местного самоуправления полномочий местного значения поселения	1001	9110060000		708,2
Доплаты к пенсиям муниципальных служащих	1001	9110060018		708,2
Социальное обеспечение и иные выплаты населению	1001	9110060018	300	708,2
Иные пенсии, социальные доплаты к пенсиям	1001	9110060018	312	708,2
ОБСЛУЖИВАНИЕ ГОСУДАРСТВЕННОГО (МУНИЦИПАЛЬНОГО) ДОЛГА	1300			44,3
Обслуживание государственного (муниципального) внутреннего долга	1301			44,3
Непрограммные расходы органов местного самоуправления	1301	9100000000		44,3
<i>Непрограммные расходы органов местного самоуправления за счет средств местного бюджета</i>	<i>1301</i>	<i>9110000000</i>		<i>44,3</i>
Осуществление органами местного самоуправления полномочий местного значения поселения	1301	9110060000		44,3
Обслуживание муниципального долга	1301	9110060019		44,3
Обслуживание государственного (муниципального) долга	1301	9110060019	700	44,3
Обслуживание муниципального долга	1301	9110060019	730	44,3
МЕЖБЮДЖЕТНЫЕ ТРАНСФЕРТЫ ОБЩЕГО ХАРАКТЕРА БЮДЖЕТАМ БЮДЖЕТНОЙ СИСТЕМЫ РОССИЙСКОЙ ФЕДЕРАЦИИ	1400			258,6
Прочие межбюджетные трансферты общего характера	1403			258,6
Непрограммные расходы органов местного самоуправления	1403	9100000000		258,6

Непрограммные расходы органов местного самоуправления за счет средств местного бюджета	1403	9110000000		258,6
Осуществление органами местного самоуправления полномочий местного значения поселения	1403	9110060000		258,6
Иные межбюджетные трансферты	1403	9110060020		258,6
Межбюджетные трансферты	1403	9110060020	500	258,6
Иные межбюджетные трансферты	1403	9110060020	540	258,6

Приложение № 6
к решению Думы Оекского
муниципального образования
от "23" декабря 2022 г. №5-26 Д/сп

ВЕДОМСТВЕННАЯ СТРУКТУРА РАСХОДОВ БЮДЖЕТА ОЕКСКОГО МУНИЦИПАЛЬНОГО ОБРАЗОВАНИЯ НА ПЛАНОВЫЙ ПЕРИОД 2024 И 2025 ГОДОВ (ПО РАЗДЕЛАМ, ПОДРАЗДЕЛАМ, ЦЕЛЕВЫМ СТАТЬЯМ (ГОСУДАРСТВЕННЫМ ПРОГРАММАМ И НЕПРОГРАММНЫМ НАПРАВЛЕНИЯМ ДЕЯТЕЛЬНОСТИ), ГРУППАМ ВИДОВ РАСХОДОВ КЛАССИФИКАЦИИ РАСХОДОВ БЮДЖЕТОВ)

тыс.руб.

Наименование	КФСР	КЦСР	КВР	Сумма на 2024 год	Сумма на 2025 год
АДМИНИСТРАЦИЯ ОЕКСКОГО МУНИЦИПАЛЬНОГО ОБРАЗОВАНИЯ				160 005,0	148 584,5
ОБЩЕГОСУДАРСТВЕННЫЕ ВОПРОСЫ	0100			22 530,8	21 249,0
Функционирование высшего должностного лица субъекта Российской Федерации и муниципального образования	0102			3 028,7	1 516,9
<i>Непрограммные расходы органов местного самоуправления</i>	<i>0102</i>	<i>9100000000</i>		<i>3 028,7</i>	<i>1 516,9</i>
<i>Непрограммные расходы органов местного самоуправления за счет средств местного бюджета</i>	<i>0102</i>	<i>9110000000</i>		<i>3 028,7</i>	<i>1 516,9</i>
Осуществление органами местного самоуправления полномочий местного значения поселения	0102	9110060000		3 028,7	1 516,9
Обеспечение деятельности в сфере установленных функций	0102	9110060001		3 028,7	1 516,9
Расходы на выплаты персоналу в целях обеспечения выполнения функций государственными (муниципальными) органами, казенными учреждениями, органами управления государственными внебюджетными фондами	0102	9110060001	100	3 028,7	1 516,9
Расходы на выплаты персоналу государственных (муниципальных) органов	0102	9110060001	120	3 028,7	1 516,9
Фонд оплаты труда государственных (муниципальных) органов	0102	9110060001	121	2 326,2	2 326,2
Взносы по обязательному социальному страхованию на выплаты денежного содержания и иные выплаты работникам государственных (муниципальных) органов	0102	9110060001	129	702,5	702,5
Функционирование Правительства Российской Федерации, высших исполнительных органов государственной власти субъектов Российской Федерации, местных администраций	0104			14 836,0	15 066,0
<i>Непрограммные расходы органов местного самоуправления</i>	<i>0104</i>	<i>9100000000</i>		<i>14 836,0</i>	<i>15 066,0</i>
<i>Непрограммные расходы органов местного самоуправления за счет средств местного бюджета</i>	<i>0104</i>	<i>9110000000</i>		<i>14 835,3</i>	<i>15 065,3</i>
Осуществление органами местного самоуправления полномочий местного значения поселения	0104	9110060000		14 835,3	15 065,3
Обеспечение деятельности в сфере установленных функций	0104	9110060001		14 835,3	15 065,3
Расходы на выплаты персоналу в целях обеспечения выполнения функций государственными (муниципальными) органами, казенными учреждениями, органами управления государственными внебюджетными фондами	0104	9110060001	100	14 033,3	14 033,3
Расходы на выплаты персоналу государственных (муниципальных) органов	0104	9110060001	120	14 033,3	14 033,3
Фонд оплаты труда государственных (муниципальных) органов	0104	9110060001	121	10 778,3	10 778,3
Взносы по обязательному социальному страхованию на выплаты денежного содержания и иные выплаты работникам государственных (муниципальных) органов	0104	9110060001	129	3 255,0	3 255,0
Закупка товаров, работ и услуг для обеспечения государственных (муниципальных) нужд	0104	9110060001	200	800,0	1 030,0
Иные закупки товаров, работ и услуг для обеспечения государственных (муниципальных) нужд	0104	9110060001	240	800,0	1 030,0
Прочая закупка товаров, работ и услуг	0104	9110060001	244	500,0	930,0
Закупка энергетических ресурсов	0104	9110060001	247	300,0	100,0
Иные бюджетные ассигнования	0104	9110060001	800	2,0	2,0
Уплата налогов, сборов и иных платежей	0104	9110060001	850	2,0	2,0
Уплата прочих налогов, сборов	0104	9110060001	852	1,0	1,0
Уплата иных платежей	0104	9110060001	853	1,0	1,0

<i>Непрограммные расходы органов местного самоуправления за счет средств областного бюджета</i>	0104	9120000000	000	0,7	0,7
Осуществление областного государственного полномочия по определению перечня должностных лиц органов местного самоуправления, уполномоченных составлять протоколы об административных правонарушениях, предусмотренных отдельными законами Иркутской области об административной ответственности	0104	9120073150		0,7	0,7
Закупка товаров, работ и услуг для обеспечения государственных (муниципальных) нужд	0104	9120073150	200	0,7	0,7
Иные закупки товаров, работ и услуг для обеспечения государственных (муниципальных) нужд	0104	9120073150	240	0,7	0,7
Прочая закупка товаров, работ и услуг	0104	9120073150	244	0,7	0,7
Резервные фонды	0111			100,0	100,0
<i>Непрограммные расходы органов местного самоуправления</i>	0111	9100000000		100,0	100,0
<i>Непрограммные расходы органов местного самоуправления за счет средств местного бюджета</i>	0111	9110000000		100,0	100,0
Осуществление органами местного самоуправления полномочий местного значения поселения	0111	9110060000		100,0	100,0
Резервный фонд администрации муниципального образования	0111	9110060004		100,0	100,0
Иные бюджетные ассигнования	0111	9110060004	800	100,0	100,0
Резервные средства	0111	9110060004	870	100,0	100,0
Другие общегосударственные вопросы	0113			4 566,1	4 566,1
<i>Непрограммные расходы органов местного самоуправления</i>	0113	9100000000		4 566,1	4 566,1
<i>Непрограммные расходы органов местного самоуправления за счет средств местного бюджета</i>	0113	9110000000		4 566,1	4 566,1
Осуществление органами местного самоуправления полномочий местного значения поселения	0113	9110060000		4 566,1	4 566,1
Обеспечение деятельности в сфере установленных функций бюджетных, автономных и казенных учреждений	0113	9110060002		4 566,1	4 566,1
Расходы на выплаты персоналу в целях обеспечения выполнения функций государственными (муниципальными) органами, казенными учреждениями, органами управления государственными внебюджетными фондами	0113	9110060002	100	4 225,1	4 225,1
Расходы на выплаты персоналу казенных учреждений	0113	9110060002	110	4 225,1	4 225,1
Фонд оплаты труда учреждений	0113	9110060002	111	3 245,1	3 245,1
Взносы по обязательному социальному страхованию на выплаты по оплате труда работников и иные выплаты работникам учреждений	0113	9110060002	119	980,0	980,0
Закупка товаров, работ и услуг для обеспечения государственных (муниципальных) нужд	0113	9110060002	200	340,0	340,0
Иные закупки товаров, работ и услуг для обеспечения государственных (муниципальных) нужд	0113	9110060002	240	340,0	340,0
Прочая закупка товаров, работ и услуг	0113	9110060002	244	340,0	340,0
Иные бюджетные ассигнования	0113	9110060002	800	1,0	1,0
Уплата налогов, сборов и иных платежей	0113	9110060002	850	1,0	1,0
Уплата иных платежей	0113	9110060002	853	1,0	1,0
НАЦИОНАЛЬНАЯ ОБОРОНА	0200			454,9	471,8
<i>Мобилизационная и вневоинсковая подготовка</i>	0203			454,9	471,8
<i>Непрограммные расходы органов местного самоуправления за счет средств федерального бюджета</i>	0203	9130000000		454,9	471,8
<i>Непрограммные расходы органов местного самоуправления за счет средств федерального бюджета</i>	0203	9130000000		454,9	471,8
Осуществление первичного воинского учета на территориях, где отсутствуют военные комиссариаты	0203	9130051180		454,9	471,8
Расходы на выплаты персоналу в целях обеспечения выполнения функций государственными (муниципальными) органами, казенными учреждениями, органами управления государственными внебюджетными фондами	0203	9130051180	100	450,7	467,6
Расходы на выплаты персоналу государственных (муниципальных) органов	0203	9130051180	120	450,7	467,6
Фонд оплаты труда государственных (муниципальных) органов	0203	9130051180	121	350,5	366,1
Взносы по обязательному социальному страхованию на выплаты денежного содержания и иные выплаты работникам государственных (муниципальных) органов	0203	9130051180	129	100,2	101,5
Закупка товаров, работ и услуг для обеспечения государственных (муниципальных) нужд	0203	9130051180	200	4,2	4,2
Иные закупки товаров, работ и услуг для обеспечения государственных (муниципальных) нужд	0203	9130051180	240	4,2	4,2
Прочая закупка товаров, работ и услуг	0203	9130051180	244	4,2	4,2
НАЦИОНАЛЬНАЯ ЭКОНОМИКА	0400			4 294,4	4 531,9
Дорожное хозяйство (дорожные фонды)	0409			4 244,4	4 481,9

<i>Непрограммные расходы органов местного самоуправления за счет средств местного бюджета</i>	0409	9110060000		0,0	4 481,9
Осуществление органами местного самоуправления полномочий местного значения поселения	0409	9110060001		0,0	4 481,9
Обеспечение деятельности в сфере установленных функций	0409	9110060001	200	0,0	4 481,9
Закупка товаров, работ и услуг для обеспечения государственных (муниципальных) нужд	0409	9110060001	240	0,0	4 481,9
Иные закупки товаров, работ и услуг для обеспечения государственных (муниципальных) нужд	0409	9110060001	244	0,0	4 481,9
Программные расходы	0409	2000000000		4 244,4	0,0
Муниципальная программа «Развитие дорожного хозяйства на территории Оекского муниципального образования на 2022-2024 годы»	0409	2010099000		4 244,4	0,0
Иные мероприятия в сфере установленных функций	0409	2010099020		4 244,4	0,0
Закупка товаров, работ и услуг для обеспечения государственных (муниципальных) нужд	0409	2010099020	200	4 244,4	0,0
Иные закупки товаров, работ и услуг для обеспечения государственных (муниципальных) нужд	0409	2010099020	240	4 244,4	0,0
Прочая закупка товаров, работ и услуг	0409	2010099020	244	4 244,4	0,0
Другие вопросы в области национальной экономики	0412			50,0	50,0
Непрограммные расходы органов местного самоуправления	0412	9100000000		50,0	50,0
<i>Непрограммные расходы органов местного самоуправления за счет средств местного бюджета</i>	<i>0412</i>	<i>9110000000</i>		<i>50,0</i>	<i>50,0</i>
Осуществление органами местного самоуправления полномочий местного значения поселения	0412	9110060000		50,0	50,0
Иные мероприятия в сфере установленных функций	0412	9110060011		50,0	50,0
Закупка товаров, работ и услуг для обеспечения государственных (муниципальных) нужд	0412	9110060011	200	50,0	50,0
Иные закупки товаров, работ и услуг для обеспечения государственных (муниципальных) нужд	0412	9110060011	240	50,0	50,0
Прочая закупка товаров, работ и услуг	0412	9110060011	244	50,0	50,0
ЖИЛИЩНО-КОММУНАЛЬНОЕ ХОЗЯЙСТВО	0500			3 129,2	3 285,1
Благоустройство	0503			3 129,2	3 285,1
Программные расходы	0503	2000000000		1 500,0	1 800,0
Муниципальная программа "Уличное освещение Оекского муниципального образования на 2023-2025 годы"	0503	2270000000		1 500,0	1 800,0
Мероприятия по организации и содержанию уличного освещения	0503	2270099030		1 500,0	1 800,0
Закупка товаров, работ и услуг для обеспечения государственных (муниципальных) нужд	0503	2270099030	200	1 500,0	1 800,0
Иные закупки товаров, работ и услуг для обеспечения государственных (муниципальных) нужд	0503	2270099030	240	1 500,0	1 800,0
Прочая закупка товаров, работ и услуг	0503	2270099030	244	200,0	200,0
Закупка энергетических ресурсов	0503	2270099030	247	1 300,0	1 600,0
Непрограммные расходы органов местного самоуправления	0503	9100000000		230,0	85,9
<i>Непрограммные расходы органов местного самоуправления за счет средств местного бюджета</i>	<i>0503</i>	<i>9110000000</i>		<i>230,0</i>	<i>85,9</i>
Осуществление органами местного самоуправления полномочий местного значения поселения	0503	9110060000		230,0	85,9
<i>Мероприятия в области жилищно-коммунального хозяйства</i>	<i>0503</i>	<i>9110060100</i>		<i>230,0</i>	<i>85,9</i>
<i>Прочие мероприятия по благоустройству поселений</i>	<i>0503</i>	<i>9110060105</i>		<i>230,0</i>	<i>85,9</i>
Закупка товаров, работ и услуг для обеспечения государственных (муниципальных) нужд	0503	9110060105	200	230,0	85,9
Иные закупки товаров, работ и услуг для обеспечения государственных (муниципальных) нужд	0503	9110060105	240	230,0	85,9
Прочая закупка товаров, работ и услуг	0503	9110060105	244	230,0	85,9
Реализация мероприятий перечня проектов народных инициатив за счет средств местного бюджета	0503	91400S2370		1 399,2	1 399,2
Закупка товаров, работ и услуг для обеспечения государственных (муниципальных) нужд	0503	91400S2370	200	1 399,2	1 399,2
Иные закупки товаров, работ и услуг для обеспечения государственных (муниципальных) нужд	0503	91400S2370	240	1 399,2	1 399,2
Прочая закупка товаров, работ и услуг	0503	91400S2370	244	1 399,2	1 399,2
КУЛЬТУРА,КИНЕМАТОГРАФИЯ	0800			128 834,9	118 274,1
КУЛЬТУРА	0801			128 834,9	118 274,1
Программные расходы	0801	2000000000		119 872,0	109 472,0
Реализация муниципальной программы «Развитие культуры на территории Оекского муниципального образования» на 2019 - 2025 годы	0801	2050000000		119 872,0	109 472,0
Капитальный ремонт объектов муниципальной собственности в сфере культуры	0801	2050062120	200	119 872,0	109 472,0

Закупка товаров, работ и услуг для обеспечения государственных (муниципальных) нужд	0801	2050062120	200	119 872,0	109 472,0
Иные закупки товаров, работ и услуг для обеспечения государственных (муниципальных) нужд	0801	2050062120	240	119 872,0	109 472,0
Закупка товаров, работ, услуг в целях капитального ремонта государственного (муниципального) имущества	0801	2050062120	243	119 872,0	109 472,0
Непрограммные расходы органов местного самоуправления	0801	9100000000		8 962,9	8 802,1
<i>Непрограммные расходы органов местного самоуправления за счет средств местного бюджета</i>	<i>0801</i>	<i>9110000000</i>		<i>8 962,9</i>	<i>8 802,1</i>
Осуществление органами местного самоуправления полномочий местного значения поселения	0801	9110060000		8 962,9	8 802,1
Обеспечение деятельности в сфере установленных функций бюджетных, автономных и казенных учреждений	0801	9110060002		8 962,9	8 802,1
Расходы на выплаты персоналу в целях обеспечения выполнения функций государственными (муниципальными) органами, казенными учреждениями, органами управления государственными внебюджетными фондами	0801	9110060002	100	8 051,6	8 051,6
Расходы на выплаты персоналу казенных учреждений	0801	9110060002	110	8 051,6	8 051,6
Фонд оплаты труда учреждений	0801	9110060002	111	6 184,0	6 184,0
Взносы по обязательному социальному страхованию на выплаты по оплате труда работников и иные выплаты работникам учреждений	0801	9110060002	119	1 867,6	1 867,6
Закупка товаров, работ и услуг для обеспечения государственных (муниципальных) нужд	0801	9110060002	200	907,9	747,1
Иные закупки товаров, работ и услуг для обеспечения государственных (муниципальных) нужд	0801	9110060002	240	907,9	747,1
Прочая закупка товаров, работ и услуг	0801	9110060002	244	607,9	447,1
Закупка энергетических ресурсов	0801	9110060002	247	300,0	300,0
Иные бюджетные ассигнования	0801	9110060002	800	3,4	3,4
Уплата налогов, сборов и иных платежей	0801	9110060002	850	3,4	3,4
Уплата прочих налогов, сборов	0801	9110060002	852	2,4	2,4
Уплата иных платежей	0801	9110060002	853	1,0	1,0
СОЦИАЛЬНАЯ ПОЛИТИКА	1000			736,5	766,0
Пенсионное обеспечение	1001			736,5	766,0
Непрограммные расходы органов местного самоуправления	1001	9100000000		736,5	766,0
<i>Непрограммные расходы органов местного самоуправления за счет средств местного бюджета</i>	<i>1001</i>	<i>9110000000</i>		<i>736,5</i>	<i>766,0</i>
Осуществление органами местного самоуправления полномочий местного значения поселения	1001	9110060000		736,5	766,0
Доплаты к пенсиям муниципальных служащих	1001	9110060018		736,5	766,0
Социальное обеспечение и иные выплаты населению	1001	9110060018	300	736,5	766,0
Иные пенсии, социальные доплаты к пенсиям	1001	9110060018	312	736,5	766,0
ОБСЛУЖИВАНИЕ ГОСУДАРСТВЕННОГО (МУНИЦИПАЛЬНОГО) ДОЛГА	1300			24,3	6,6
Обслуживание государственного (муниципального) внутреннего долга	1301			24,3	6,6
Непрограммные расходы органов местного самоуправления	1301	9100000000		24,3	6,6
<i>Непрограммные расходы органов местного самоуправления за счет средств местного бюджета</i>	<i>1301</i>	<i>9110000000</i>		<i>24,3</i>	<i>6,6</i>
Осуществление органами местного самоуправления полномочий местного значения поселения	1301	9110060000		24,3	6,6
Обслуживание муниципального долга	1301	9110060019		24,3	6,6
Обслуживание государственного (муниципального) долга	1301	9110060019	700	24,3	6,6
Обслуживание муниципального долга	1301	9110060019	730	24,3	6,6

Приложение № 7
к решению Думы Оекского
муниципального образования
от "23" декабря 2022 г. №5-26 Д/сп

ВЕДОМСТВЕННАЯ СТРУКТУРА РАСХОДОВ БЮДЖЕТА ОЕКСКОГО МУНИЦИПАЛЬНОГО ОБРАЗОВАНИЯ НА 2023 ГОД (ПО ГЛАВНЫМ РАСПОРЯДИТЕЛЯМ СРЕДСТВ БЮДЖЕТА, РАЗДЕЛАМ, ПОДРАЗДЕЛАМ, ЦЕЛЕВЫМ СТАТЬЯМ (ГОСУДАРСТВЕННЫМ ПРОГРАММАМ И НЕПРОГРАММНЫМ НАПРАВЛЕНИЯМ ДЕЯТЕЛЬНОСТИ), ГРУППАМ ВИДОВ РАСХОДОВ КЛАССИФИКАЦИИ РАСХОДОВ БЮДЖЕТОВ)

тыс.руб.

Наименование		КФСР	КЦСР	КВР	Сумма на год
АДМИНИСТРАЦИЯ ОЕКСКОГО МУНИЦИПАЛЬНОГО ОБРАЗОВАНИЯ	726				68 461,8
ОБЩЕГОСУДАРСТВЕННЫЕ ВОПРОСЫ	726	0100			26 694,3

Функционирование высшего должностного лица субъекта Российской Федерации и муниципального образования	726	0102			3 028,7
Непрограммные расходы органов местного самоуправления	726	0102	9100000000		3 028,7
<i>Непрограммные расходы органов местного самоуправления за счет средств местного бюджета</i>	726	0102	9110000000		3 028,7
Осуществление органами местного самоуправления полномочий местного значения поселения	726	0102	9110060000		3 028,7
Обеспечение деятельности в сфере установленных функций	726	0102	9110060001		3 028,7
Расходы на выплаты персоналу в целях обеспечения выполнения функций государственными (муниципальными) органами, казенными учреждениями, органами управления государственными внебюджетными фондами	726	0102	9110060001	100	3 028,7
Расходы на выплаты персоналу государственных (муниципальных) органов	726	0102	9110060001	120	3 028,7
Фонд оплаты труда государственных (муниципальных) органов	726	0102	9110060001	121	2 326,2
Взносы по обязательному социальному страхованию на выплаты денежного содержания и иные выплаты работникам государственных (муниципальных) органов	726	0102	9110060001	129	702,5
Функционирование законодательных (представительных) органов государственной власти и представительных органов муниципальных образований	726	0103	9110000000		1,0
<i>Непрограммные расходы органов местного самоуправления за счет средств местного бюджета</i>	726	0103	9110000000		1,0
Осуществление органами местного самоуправления полномочий местного значения поселения	726	0103	9110060000		1,0
Обеспечение деятельности в сфере установленных функций	726	0103	9100000001		1,0
Иные бюджетные ассигнования	726	0103	9110060001	800	1,0
Уплата налогов, сборов и иных платежей	726	0103	9110060001	850	1,0
Уплата иных платежей	726	0103	9110060001	853	1,0
Функционирование Правительства Российской Федерации, высших исполнительных органов государственной власти субъектов Российской Федерации, местных администраций	726	0104			17 169,4
Непрограммные расходы органов местного самоуправления	726	0104	9100000000		17 169,4
<i>Непрограммные расходы органов местного самоуправления за счет средств местного бюджета</i>	726	0104	9110000000		17 168,7
Осуществление органами местного самоуправления полномочий местного значения поселения	726	0104	9110060000		17 168,7
Обеспечение деятельности в сфере установленных функций	726	0104	9110060001		17 168,7
Расходы на выплаты персоналу в целях обеспечения выполнения функций государственными (муниципальными) органами, казенными учреждениями, органами управления государственными внебюджетными фондами		0104	9110060001	100	15 252,1
Расходы на выплаты персоналу государственных (муниципальных) органов	726	0104	9110060001	120	15 252,1
Фонд оплаты труда государственных (муниципальных) органов	726	0104	9110060001	121	11 714,4
Взносы по обязательному социальному страхованию на выплаты денежного содержания и иные выплаты работникам государственных (муниципальных) органов	726	0104	9110060001	129	3 537,7
Закупка товаров, работ и услуг для обеспечения государственных (муниципальных) нужд	726	0104	9110060001	200	1 846,6
Иные закупки товаров, работ и услуг для обеспечения государственных (муниципальных) нужд	726	0104	9110060001	240	1 846,6
Прочая закупка товаров, работ и услуг	726	0104	9110060001	244	1 396,6
Закупка энергетических ресурсов	726	0104	9110060001	247	450,0
Социальное обеспечение и иные выплаты населению	726	0104	9110060001	300	20,0
Премии и гранты	726	0104	9110060001	350	10,0
Иные выплаты населению	726	0104	9110060001	360	10,0
Иные бюджетные ассигнования	726	0104	9110060001	800	50,0
Уплата налогов, сборов и иных платежей	726	0104	9110060001	850	50,0
Уплата налога на имущество организаций и земельного налога	726	0104	9110060001	851	30,0
Уплата прочих налогов, сборов	726	0104	9110060001	852	10,0
Уплата иных платежей	726	0104	9110060001	853	10,0
<i>Непрограммные расходы органов местного самоуправления за счет средств областного бюджета</i>	726	0104	9120000000	000	0,7
Осуществление областного государственного полномочия по определению перечня должностных лиц органов местного самоуправления, уполномоченных составлять протоколы об административных правонарушениях, предусмотренных отдельными законами Иркутской области об административной ответственности	726	0104	9120073150		0,7

Закупка товаров, работ и услуг для обеспечения государственных (муниципальных) нужд	726	0104	9120073150	200	0,7
Иные закупки товаров, работ и услуг для обеспечения государственных (муниципальных) нужд	726	0104	9120073150	240	0,7
Прочая закупка товаров, работ и услуг	726	0104	9120073150	244	0,7
Резервные фонды	726	0111			100,0
Непрограммные расходы органов местного самоуправления	726	0111	9100000000		100,0
<i>Непрограммные расходы органов местного самоуправления за счет средств местного бюджета</i>	726	0111	9110000000		100,0
Осуществление органами местного самоуправления полномочий местного значения поселения	726	0111	9110060000		100,0
Резервный фонд администрации муниципального образования	726	0111	9110060004		100,0
Иные бюджетные ассигнования	726	0111	9110060004	800	100,0
Резервные средства	726	0111	9110060004	870	100,0
Другие общегосударственные вопросы		0113			6 395,2
Непрограммные расходы органов местного самоуправления	726	0113	9100000000		6 395,2
<i>Непрограммные расходы органов местного самоуправления за счет средств местного бюджета</i>	726	0113	9110000000		6 395,2
Осуществление органами местного самоуправления полномочий местного значения поселения	726	0113	9110060000		6 395,2
Обеспечение деятельности в сфере установленных функций бюджетных, автономных и казенных учреждений	726	0113	9110060002		6 392,2
Расходы на выплаты персоналу в целях обеспечения выполнения функций государственными (муниципальными) органами, казенными учреждениями, органами управления государственными внебюджетными фондами	726	0113	9110060002	100	5 890,2
Расходы на выплаты персоналу казенных учреждений	726	0113	9110060002	110	5 890,2
Фонд оплаты труда учреждений	726	0113	9110060002	111	4 524,0
Взносы по обязательному социальному страхованию на выплаты по оплате труда работников и иные выплаты работникам учреждений	726	0113	9110060002	119	1 366,2
Закупка товаров, работ и услуг для обеспечения государственных (муниципальных) нужд	726	0113	9110060002	200	500,0
Иные закупки товаров, работ и услуг для обеспечения государственных (муниципальных) нужд	726	0113	9110060002	240	500,0
Прочая закупка товаров, работ и услуг	726	0113	9110060002	244	500,0
Иные бюджетные ассигнования	726	0113	9110060002	800	2,0
Уплата налогов, сборов и иных платежей	726	0113	9110060002	850	2,0
Уплата иных платежей	726	0113	9110060002	853	2,0
Строительство, реконструкция, капитальный ремонт в сфере установленных функций	726	0113	9110060008		3,0
Закупка товаров, работ и услуг для обеспечения государственных (муниципальных) нужд	726	0113	9110060008	200	3,0
Иные закупки товаров, работ и услуг для обеспечения государственных (муниципальных) нужд	726	0113	9110060008	240	3,0
Прочая закупка товаров, работ и услуг	726	0113	9110060008	244	3,0
НАЦИОНАЛЬНАЯ ОБОРОНА	726	0200			434,2
Мобилизационная и вневойсковая подготовка	726	0203			434,2
Непрограммные расходы органов местного самоуправления	726	0203	9100000000		434,2
<i>Непрограммные расходы органов местного самоуправления за счет средств федерального бюджета</i>	726	0203	9130000000		434,2
Осуществление первичного воинского учета на территориях, где отсутствуют военные комиссариаты	726	0203	9130051180		434,2
Расходы на выплаты персоналу в целях обеспечения выполнения функций государственными (муниципальными) органами, казенными учреждениями, органами управления государственными внебюджетными фондами	726	0203	9130051180	100	430,0
Расходы на выплаты персоналу государственных (муниципальных) органов	726	0203	9130051180	120	430,0
Фонд оплаты труда государственных (муниципальных) органов	726	0203	9130051180	121	330,3
Взносы по обязательному социальному страхованию на выплаты денежного содержания и иные выплаты работникам государственных (муниципальных) органов	726	0203	9130051180	129	99,7
Закупка товаров, работ и услуг для обеспечения государственных (муниципальных) нужд	726	0203	9130051180	200	4,2
Иные закупки товаров, работ и услуг для обеспечения государственных (муниципальных) нужд	726	0203	9130051180	240	4,2
Прочая закупка товаров, работ и услуг	726	0203	9130051180	244	4,2
НАЦИОНАЛЬНАЯ БЕЗОПАСНОСТЬ И ПРАВООХРАНИТЕЛЬНАЯ ДЕЯТЕЛЬНОСТЬ	726	0300			678,6
Защита населения и территории от чрезвычайных ситуаций природного и техногенного характера, пожарная безопасность	726	0310			678,6

Программные расходы	726	0310	2000000000		678,6
Муниципальная программа "Пожарная безопасность и защита населения и территории Оекского муниципального образования от чрезвычайных ситуаций" на 2019-2023 годы	726	0310	2140099000		678,6
Приобретение материальных и нематериальных активов в сфере установленных функций	726	0310	2140099015		678,6
Закупка товаров, работ и услуг для обеспечения государственных (муниципальных) нужд	726	0310	2140099015	200	678,6
Иные закупки товаров, работ и услуг для обеспечения государственных (муниципальных) нужд	726	0310	2140099015	240	678,6
Прочая закупка товаров, работ и услуг	726	0310	2140099015	244	678,6
НАЦИОНАЛЬНАЯ ЭКОНОМИКА	726	0400			3 916,5
Дорожное хозяйство (дорожные фонды)	726	0409			3 816,5
Программные расходы	726	0409	2000000000		3 816,5
Муниципальная программа «Развитие дорожного хозяйства на территории Оекского муниципального образования на 2022-2024 годы»	726	0409	2010099000		3 816,5
Иные мероприятия в сфере установленных функций	726	0409	2010099020		3 816,5
Закупка товаров, работ и услуг для обеспечения государственных (муниципальных) нужд	726	0409	2010099020	200	3 816,5
Иные закупки товаров, работ и услуг для обеспечения государственных (муниципальных) нужд	726	0409	2010099020	240	3 816,5
Прочая закупка товаров, работ и услуг	726	0409	2010099020	244	3 816,5
Другие вопросы в области национальной экономики	726	0412			100,0
Непрограммные расходы органов местного самоуправления	726	0412	9100000000		100,0
Непрограммные расходы органов местного самоуправления за счет средств местного бюджета	726	0412	9110000000		100,0
Осуществление органами местного самоуправления полномочий местного значения поселения	726	0412	9110060000		100,0
Иные мероприятия в сфере установленных функций	726	0412	9110060011		100,0
Закупка товаров, работ и услуг для обеспечения государственных (муниципальных) нужд	726	0412	9110060011	200	100,0
Иные закупки товаров, работ и услуг для обеспечения государственных (муниципальных) нужд	726	0412	9110060011	240	100,0
Прочая закупка товаров, работ и услуг	726	0412	9110060011	244	100,0
ЖИЛИЩНО-КОММУНАЛЬНОЕ ХОЗЯЙСТВО	726	0500			4 564,4
Благоустройство	726	0503			4 564,4
Программные расходы	726	0503	2000000000		1 450,0
Муниципальная программа "Уличное освещение Оекского муниципального образования на 2023-2025 годы"	726	0503	2270000000		1 450,0
Мероприятия по организации и содержанию уличного освещения	726	0503	2270099030		1 450,0
Закупка товаров, работ и услуг для обеспечения государственных (муниципальных) нужд	726	0503	2270099030	200	1 450,0
Иные закупки товаров, работ и услуг для обеспечения государственных (муниципальных) нужд	726	0503	2270099030	240	1 450,0
Прочая закупка товаров, работ и услуг	726	0503	2270099030	244	250,0
Закупка энергетических ресурсов	726	0503	2270099030	247	1 200,0
Непрограммные расходы органов местного самоуправления	726	0503	9100000000		3 114,4
Непрограммные расходы органов местного самоуправления за счет средств местного бюджета	726	0503	9110000000		250,0
Осуществление органами местного самоуправления полномочий местного значения поселения	726	0503	9110060000		250,0
Прочие мероприятия по благоустройству поселений	726	0503	9110060105		250,0
Закупка товаров, работ и услуг для обеспечения государственных (муниципальных) нужд	726	0503	9110060105	200	250,0
Иные закупки товаров, работ и услуг для обеспечения государственных (муниципальных) нужд	726	0503	9110060105	240	250,0
Прочая закупка товаров, работ и услуг	726	0503	9110060105	244	250,0
Реализация мероприятий перечня проектов народных инициатив за счет средств областного и местного бюджета	726	0503	91400S2370		2 864,4
Закупка товаров, работ и услуг для обеспечения государственных (муниципальных) нужд	726	0503	91400S2370	200	2 864,4
Иные закупки товаров, работ и услуг для обеспечения государственных (муниципальных) нужд	726	0503	91400S2370	240	2 864,4
Прочая закупка товаров, работ и услуг	726	0503	91400S2370	244	2 864,4
ОБРАЗОВАНИЕ	726	0700			10,0
ПРОФЕССИОНАЛЬНАЯ ПОДГОТОВКА, ПЕРЕПОДГОТОВКА И ПОВЫШЕНИЕ КВАЛИФИКАЦИИ	726	0705			10,0
Иные мероприятия в сфере установленных функций	726	0705	9110060011		10,0

Закупка товаров, работ и услуг для обеспечения государственных (муниципальных) нужд	726	0705	9110060011	240	10,0
Иные закупки товаров, работ и услуг для обеспечения государственных (муниципальных) нужд	726	0705	9110060011	244	10,0
КУЛЬТУРА,КИНЕМАТОГРАФИЯ	726	0800			31 152,7
КУЛЬТУРА	726	0801			31 152,7
<i>Программные расходы</i>		0801	2000000000		15 600,0
<i>Реализация муниципальной программы «Развитие культуры на территории Оекского муниципального образования» на 2019 - 2025 годы</i>	726	0801	2050000000		15 600,0
Капитальный ремонт объектов муниципальной собственности в сфере культуры	726	0801	2050062120	200	15 600,0
Закупка товаров, работ и услуг для обеспечения государственных (муниципальных) нужд	726	0801	2050062120	200	15 600,0
Иные закупки товаров, работ и услуг для обеспечения государственных (муниципальных) нужд	726	0801	2050062120	240	15 600,0
Закупка товаров, работ, услуг в целях капитального ремонта государственного (муниципального) имущества	726	0801	2050062120	243	15 600,0
Непрограммные расходы органов местного самоуправления	726	0801	9100000000		15 552,7
<i>Непрограммные расходы органов местного самоуправления за счет средств местного бюджета</i>	726	0801	9110000000		15 552,7
Осуществление органами местного самоуправления полномочий местного значения поселения	726	0801	9110060000		15 552,7
Обеспечение деятельности в сфере установленных функций бюджетных, автономных и казенных учреждений	726	0801	9110060002		15 552,7
Расходы на выплаты персоналу в целях обеспечения выполнения функций государственными (муниципальными) органами, казенными учреждениями, органами управления государственными внебюджетными фондами	726	0801	9110060002	100	12 882,5
Расходы на выплаты персоналу казенных учреждений	726	0801	9110060002	110	12 882,5
Фонд оплаты труда учреждений	726	0801	9110060002	111	9 894,4
Взносы по обязательному социальному страхованию на выплаты по оплате труда работников и иные выплаты работникам учреждений	726	0801	9110060002	119	2 988,1
Закупка товаров, работ и услуг для обеспечения государственных (муниципальных) нужд	726	0801	9110060002	200	2 650,2
Иные закупки товаров, работ и услуг для обеспечения государственных (муниципальных) нужд	726	0801	9110060002	240	2 650,2
Прочая закупка товаров, работ и услуг	726	0801	9110060002	244	855,3
Закупка энергетических ресурсов	726	0801	9110060002	247	1 794,9
Иные бюджетные ассигнования	726	0801	9110060002	800	20,0
Уплата налогов, сборов и иных платежей	726	0801	9110060002	850	20,0
Уплата прочих налогов, сборов	726	0801	9110060002	852	10,0
Уплата иных платежей	726	0801	9110060002	853	10,0
СОЦИАЛЬНАЯ ПОЛИТИКА	726	1000			708,2
Пенсионное обеспечение	726	1001			708,2
Непрограммные расходы органов местного самоуправления	726	1001	9100000000		708,2
<i>Непрограммные расходы органов местного самоуправления за счет средств местного бюджета</i>	726	1001	9110000000		708,2
Осуществление органами местного самоуправления полномочий местного значения поселения	726	1001	9110060000		708,2
Доплаты к пенсиям муниципальных служащих	726	1001	9110060018		708,2
Социальное обеспечение и иные выплаты населению	726	1001	9110060018	300	708,2
Иные пенсии, социальные доплаты к пенсиям	726	1001	9110060018	312	708,2
ОБСЛУЖИВАНИЕ ГОСУДАРСТВЕННОГО (МУНИЦИПАЛЬНОГО) ДОЛГА	726	1300			44,3
Обслуживание государственного (муниципального) внутреннего долга	726	1301			44,3
Непрограммные расходы органов местного самоуправления	726	1301	9100000000		44,3
<i>Непрограммные расходы органов местного самоуправления за счет средств местного бюджета</i>	726	1301	9110000000		44,3
Осуществление органами местного самоуправления полномочий местного значения поселения	726	1301	9110060000		44,3
Обслуживание муниципального долга	726	1301	9110060019		44,3
Обслуживание государственного (муниципального) долга	726	1301	9110060019	700	44,3
Обслуживание муниципального долга	726	1301	9110060019	730	44,3
МЕЖБЮДЖЕТНЫЕ ТРАНСФЕРТЫ ОБЩЕГО ХАРАКТЕРА БЮДЖЕТАМ БЮДЖЕТНОЙ СИСТЕМЫ РОССИЙСКОЙ ФЕДЕРАЦИИ	726	1400			258,6
Прочие межбюджетные трансферты общего характера	726	1403			258,6
Непрограммные расходы органов местного самоуправления	726	1403	9100000000		258,6

Непрограммные расходы органов местного самоуправления за счет средств местного бюджета	726	1403	9110000000		258,6
Осуществление органами местного самоуправления полномочий местного значения поселения	726	1403	9110060000		258,6
Иные межбюджетные трансферты	726	1403	9110060020		258,6
Межбюджетные трансферты	726	1403	9110060020	500	258,6
Иные межбюджетные трансферты	726	1403	9110060020	540	258,6

Приложение № 8
к решению Думы Оекского
муниципального образования
от "23" декабря 2022 г. №5-26 Д/сп

ВЕДОМСТВЕННАЯ СТРУКТУРА РАСХОДОВ БЮДЖЕТА ОЕКСКОГО МУНИЦИПАЛЬНОГО ОБРАЗОВАНИЯ НА ПЛАНОВЫЙ ПЕРИОД 2024 И 2025 ГОДОВ (ПО ГЛАВНЫМ РАСПОРЯДИТЕЛЯМ СРЕДСТВ БЮДЖЕТА, РАЗДЕЛАМ, ПОДРАЗДЕЛАМ, ЦЕЛЕВЫМ СТАТЬЯМ (ГОСУДАРСТВЕННЫМ ПРОГРАММАМ И НЕПРОГРАММНЫМ НАПРАВЛЕНИЯМ ДЕЯТЕЛЬНОСТИ), ГРУППАМ ВИДОВ РАСХОДОВ КЛАССИФИКАЦИИ РАСХОДОВ БЮДЖЕТОВ)
тыс.руб

Наименование	КВСП	КФСР	КЦСП	КВР	Сумма на 2024 год	Сумма на 2025 год
АДМИНИСТРАЦИЯ ОЕКСКОГО МУНИЦИПАЛЬНОГО ОБРАЗОВАНИЯ	726				160 005,0	148 584,5
ОБЩЕГОСУДАРСТВЕННЫЕ ВОПРОСЫ	726	0100			22 530,8	21 249,0
Функционирование высшего должностного лица субъекта Российской Федерации и муниципального образования	726	0102			3 028,7	1 516,9
<i>Непрограммные расходы органов местного самоуправления</i>	<i>726</i>	<i>0102</i>	<i>9100000000</i>		<i>3 028,7</i>	<i>1 516,9</i>
<i>Непрограммные расходы органов местного самоуправления за счет средств местного бюджета</i>	<i>726</i>	<i>0102</i>	<i>9110000000</i>		<i>3 028,7</i>	<i>1 516,9</i>
Осуществление органами местного самоуправления полномочий местного значения поселения	726	0102	9110060000		3 028,7	1 516,9
Обеспечение деятельности в сфере установленных функций	726	0102	9110060001		3 028,7	1 516,9
Расходы на выплаты персоналу в целях обеспечения выполнения функций государственными (муниципальными) органами, казенными учреждениями, органами управления государственными внебюджетными фондами	726	0102	9110060001	100	3 028,7	1 516,9
Расходы на выплаты персоналу государственных (муниципальных) органов	726	0102	9110060001	120	3 028,7	1 516,9
Фонд оплаты труда государственных (муниципальных) органов	726	0102	9110060001	121	2 326,2	2 326,2
Взносы по обязательному социальному страхованию на выплаты денежного содержания и иные выплаты работникам государственных (муниципальных) органов	726	0102	9110060001	129	702,5	702,5
Функционирование Правительства Российской Федерации, высших исполнительных органов государственной власти субъектов Российской Федерации, местных администраций	726	0104			14 836,0	15 066,0
<i>Непрограммные расходы органов местного самоуправления</i>	<i>726</i>	<i>0104</i>	<i>9100000000</i>		<i>14 836,0</i>	<i>15 066,0</i>
<i>Непрограммные расходы органов местного самоуправления за счет средств местного бюджета</i>	<i>726</i>	<i>0104</i>	<i>9110000000</i>		<i>14 835,3</i>	<i>15 065,3</i>
Осуществление органами местного самоуправления полномочий местного значения поселения	726	0104	9110060000		14 835,3	15 065,3
Обеспечение деятельности в сфере установленных функций	726	0104	9110060001		14 835,3	15 065,3
Расходы на выплаты персоналу в целях обеспечения выполнения функций государственными (муниципальными) органами, казенными учреждениями, органами управления государственными внебюджетными фондами	726	0104	9110060001	100	14 033,3	14 033,3
Расходы на выплаты персоналу государственных (муниципальных) органов	726	0104	9110060001	120	14 033,3	14 033,3
Фонд оплаты труда государственных (муниципальных) органов	726	0104	9110060001	121	10 778,3	10 778,3
Взносы по обязательному социальному страхованию на выплаты денежного содержания и иные выплаты работникам государственных (муниципальных) органов	726	0104	9110060001	129	3 255,0	3 255,0

Закупка товаров, работ и услуг для обеспечения государственных (муниципальных) нужд	726	0104	9110060001	200	800,0	1 030,0
Иные закупки товаров, работ и услуг для обеспечения государственных (муниципальных) нужд	726	0104	9110060001	240	800,0	1 030,0
Закупка товаров, работ, услуг в сфере информационно-коммуникационных технологий	726	0104	9110060001	242	0,0	0,0
Прочая закупка товаров, работ и услуг	726	0104	9110060001	244	500,0	930,0
Закупка энергетических ресурсов	726	0104	9110060001	247	300,0	100,0
Иные бюджетные ассигнования	726	0104	9110060001	800	2,0	2,0
Уплата налогов, сборов и иных платежей	726	0104	9110060001	850	2,0	2,0
Уплата прочих налогов, сборов	726	0104	9110060001	852	1,0	1,0
Уплата иных платежей	726	0104	9110060001	853	1,0	1,0
<i>Непрограммные расходы органов местного самоуправления за счет средств областного бюджета</i>	726	0104	9120000000	000	0,7	0,7
Осуществление областного государственного полномочия по определению перечня должностных лиц органов местного самоуправления, уполномоченных составлять протоколы об административных правонарушениях, предусмотренных отдельными законами Иркутской области об административной ответственности	726	0104	9120073150		0,7	0,7
Закупка товаров, работ и услуг для обеспечения государственных (муниципальных) нужд	726	0104	9120073150	200	0,7	0,7
Иные закупки товаров, работ и услуг для обеспечения государственных (муниципальных) нужд	726	0104	9120073150	240	0,7	0,7
Прочая закупка товаров, работ и услуг	726	0104	9120073150	244	0,7	0,7
Резервные фонды	726	0111			100,0	100,0
<i>Непрограммные расходы органов местного самоуправления</i>	726	0111	9100000000		100,0	100,0
<i>Непрограммные расходы органов местного самоуправления за счет средств местного бюджета</i>	726	0111	9110000000		100,0	100,0
Осуществление органами местного самоуправления полномочий местного значения поселения	726	0111	9110060000		100,0	100,0
Резервный фонд администрации муниципального образования	726	0111	9110060004		100,0	100,0
Иные бюджетные ассигнования	726	0111	9110060004	800	100,0	100,0
Резервные средства	726	0111	9110060004	870	100,0	100,0
Другие общегосударственные вопросы	726	0113			4 566,1	4 566,1
<i>Непрограммные расходы органов местного самоуправления</i>	726	0113	9100000000		4 566,1	4 566,1
Непрограммные расходы органов местного самоуправления за счет средств местного бюджета	726	0113	9110000000		4 566,1	4 566,1
Осуществление органами местного самоуправления полномочий местного значения поселения	726	0113	9110060000		4 566,1	4 566,1
Обеспечение деятельности в сфере установленных функций бюджетных, автономных и казенных учреждений	726	0113	9110060002		4 566,1	4 566,1
Расходы на выплаты персоналу в целях обеспечения выполнения функций государственными (муниципальными) органами, казенными учреждениями, органами управления государственными внебюджетными фондами	726	0113	9110060002	100	4 225,1	4 225,1
Расходы на выплаты персоналу казенных учреждений	726	0113	9110060002	110	4 225,1	4 225,1
Фонд оплаты труда учреждений	726	0113	9110060002	111	3 245,1	3 245,1
Взносы по обязательному социальному страхованию на выплаты по оплате труда работников и иные выплаты работникам учреждений	726	0113	9110060002	119	980,0	980,0
Закупка товаров, работ и услуг для обеспечения государственных (муниципальных) нужд	726	0113	9110060002	200	340,0	340,0
Иные закупки товаров, работ и услуг для обеспечения государственных (муниципальных) нужд	726	0113	9110060002	240	340,0	340,0
Прочая закупка товаров, работ и услуг	726	0113	9110060002	244	340,0	340,0
Иные бюджетные ассигнования	726	0113	9110060002	800	1,0	1,0
Уплата налогов, сборов и иных платежей	726	0113	9110060002	850	1,0	1,0
Уплата иных платежей	726	0113	9110060002	853	1,0	1,0
НАЦИОНАЛЬНАЯ ОБОРОНА	726	0200			454,9	471,8
Мобилизационная и вневойсковая подготовка	726	0203			454,9	471,8
<i>Непрограммные расходы органов местного самоуправления</i>	726	0203	9100000000		454,9	471,8

Непрограммные расходы органов местного самоуправления за счет средств федерального бюджета	726	0203	9130000000		454,9	471,8
Осуществление первичного воинского учета на территориях, где отсутствуют военные комиссариаты	726	0203	9130051180		454,9	471,8
Расходы на выплаты персоналу в целях обеспечения выполнения функций государственными (муниципальными) органами, казенными учреждениями, органами управления государственными внебюджетными фондами	726	0203	9130051180	100	450,7	467,6
Расходы на выплаты персоналу государственных (муниципальных) органов	726	0203	9130051180	120	450,7	467,6
Фонд оплаты труда государственных (муниципальных) органов	726	0203	9130051180	121	350,5	366,1
Взносы по обязательному социальному страхованию на выплаты денежного содержания и иные выплаты работникам государственных (муниципальных) органов	726	0203	9130051180	129	100,2	101,5
Закупка товаров, работ и услуг для обеспечения государственных (муниципальных) нужд	726	0203	9130051180	200	4,2	4,2
Иные закупки товаров, работ и услуг для обеспечения государственных (муниципальных) нужд	726	0203	9130051180	240	4,2	4,2
Прочая закупка товаров, работ и услуг	726	0203	9130051180	244	4,2	4,2
НАЦИОНАЛЬНАЯ ЭКОНОМИКА	726	0400			4 294,4	4 531,9
Дорожное хозяйство (дорожные фонды)	726	0409			4 244,4	4 481,9
Непрограммные расходы органов местного самоуправления за счет средств местного бюджета	726	0409	9110060000		0,0	4 481,9
Осуществление органами местного самоуправления полномочий местного значения поселения	726	0409	9110060001		0,0	4 481,9
Обеспечение деятельности в сфере установленных функций	726	0409	9110060001	200	0,0	4 481,9
Закупка товаров, работ и услуг для обеспечения государственных (муниципальных) нужд	726	0409	9110060001	240	0,0	4 481,9
Иные закупки товаров, работ и услуг для обеспечения государственных (муниципальных) нужд	726	0409	9110060001	244	0,0	4 481,9
Программные расходы	726	0409	2000000000		4 244,4	0,0
Муниципальная программа «Развитие дорожного хозяйства на территории Оекского муниципального образования на 2022-2024 годы»	726	0409	2010099000		4 244,4	0,0
Иные мероприятия в сфере установленных функций	726	0409	2010099020		4 244,4	0,0
Закупка товаров, работ и услуг для обеспечения государственных (муниципальных) нужд	726	0409	2010099020	200	4 244,4	0,0
Иные закупки товаров, работ и услуг для обеспечения государственных (муниципальных) нужд	726	0409	2010099020	240	4 244,4	0,0
Прочая закупка товаров, работ и услуг	726	0409	2010099020	244	4 244,4	0,0
Другие вопросы в области национальной экономики	726	0412			50,0	50,0
Непрограммные расходы органов местного самоуправления	726	0412	9100000000		50,0	50,0
Непрограммные расходы органов местного самоуправления за счет средств местного бюджета	726	0412	9110000000		50,0	50,0
Осуществление органами местного самоуправления полномочий местного значения поселения	726	0412	9110060000		50,0	50,0
Иные мероприятия в сфере установленных функций	726	0412	9110060011		50,0	50,0
Закупка товаров, работ и услуг для обеспечения государственных (муниципальных) нужд	726	0412	9110060011	200	50,0	50,0
Иные закупки товаров, работ и услуг для обеспечения государственных (муниципальных) нужд	726	0412	9110060011	240	50,0	50,0
Прочая закупка товаров, работ и услуг	726	0412	9110060011	244	50,0	50,0
ЖИЛИЩНО-КОММУНАЛЬНОЕ ХОЗЯЙСТВО	726	0500			3 129,2	3 285,1
Благоустройство	726	0503			3 129,2	3 285,1
Программные расходы	726	0503	2000000000		1 500,0	1 800,0
Муниципальная программа "Уличное освещение Оекского муниципального образования на 2023-2025 годы"	726	0503	2270000000		1 500,0	1 800,0
Мероприятия по организации и содержанию уличного освещения	726	0503	2270099030		1 500,0	1 800,0
Закупка товаров, работ и услуг для обеспечения государственных (муниципальных) нужд	726	0503	2270099030	200	1 500,0	1 800,0
Иные закупки товаров, работ и услуг для обеспечения государственных (муниципальных) нужд	726	0503	2270099030	240	1 500,0	1 800,0
Прочая закупка товаров, работ и услуг	726	0503	2270099030	244	200,0	200,0
Закупка энергетических ресурсов	726	0503	2270099030	247	1 300,0	1 600,0

Непрограммные расходы органов местного самоуправления	726	0503	9100000000		230,0	85,9
Непрограммные расходы органов местного самоуправления за счет средств местного бюджета	726	0503	9110000000		230,0	85,9
Осуществление органами местного самоуправления полномочий местного значения поселения	726	0503	9110060000		230,0	85,9
Мероприятия в области жилищно-коммунального хозяйства	726	0503	9110060100		230,0	85,9
Прочие мероприятия по благоустройству поселений	726	0503	9110060105		230,0	85,9
Закупка товаров, работ и услуг для обеспечения государственных (муниципальных) нужд	726	0503	9110060105	200	230,0	85,9
Иные закупки товаров, работ и услуг для обеспечения государственных (муниципальных) нужд	726	0503	9110060105	240	230,0	85,9
Прочая закупка товаров, работ и услуг	726	0503	9110060105	244	230,0	85,9
Реализация мероприятий перечня проектов народных инициатив за счет средств местного бюджета	726	0503	91400S2370		1 399,2	1 399,2
Закупка товаров, работ и услуг для обеспечения государственных (муниципальных) нужд	726	0503	91400S2370	200	1 399,2	1 399,2
Иные закупки товаров, работ и услуг для обеспечения государственных (муниципальных) нужд	726	0503	91400S2370	240	1 399,2	1 399,2
Прочая закупка товаров, работ и услуг	726	0503	91400S2370	244	1 399,2	1 399,2
КУЛЬТУРА, КИНЕМАТОГРАФИЯ	726	0800			128 834,9	118 274,1
КУЛЬТУРА	726	0801			128 834,9	118 274,1
Программные расходы		0801	2000000000		119 872,0	109 472,0
Реализация муниципальной программы «Развитие культуры на территории Оекского муниципального образования» на 2019 - 2025 годы	726	0801	2050000000		119 872,0	109 472,0
Капитальный ремонт объектов муниципальной собственности в сфере культуры	726	0801	2050062120	200	119 872,0	109 472,0
Закупка товаров, работ и услуг для обеспечения государственных (муниципальных) нужд	726	0801	2050062120	200	119 872,0	109 472,0
Иные закупки товаров, работ и услуг для обеспечения государственных (муниципальных) нужд	726	0801	2050062120	240	119 872,0	109 472,0
Закупка товаров, работ, услуг в целях капитального ремонта государственного (муниципального) имущества	726	0801	2050062120	243	119 872,0	109 472,0
Непрограммные расходы органов местного самоуправления	726	0801	9100000000		8 962,9	8 802,1
Непрограммные расходы органов местного самоуправления за счет средств местного бюджета	726	0801	9110000000		8 962,9	8 802,1
Осуществление органами местного самоуправления полномочий местного значения поселения	726	0801	9110060000		8 962,9	8 802,1
Обеспечение деятельности в сфере установленных функций бюджетных, автономных и казенных учреждений	726	0801	9110060002		8 962,9	8 802,1
Расходы на выплаты персоналу в целях обеспечения выполнения функций государственными (муниципальными) органами, казенными учреждениями, органами управления государственными внебюджетными фондами	726	0801	9110060002	100	8 051,6	8 051,6
Расходы на выплаты персоналу казенных учреждений	726	0801	9110060002	110	8 051,6	8 051,6
Фонд оплаты труда учреждений	726	0801	9110060002	111	6 184,0	6 184,0
Взносы по обязательному социальному страхованию на выплаты по оплате труда работников и иные выплаты работникам учреждений	726	0801	9110060002	119	1 867,6	1 867,6
Закупка товаров, работ и услуг для обеспечения государственных (муниципальных) нужд	726	0801	9110060002	200	907,9	747,1
Иные закупки товаров, работ и услуг для обеспечения государственных (муниципальных) нужд	726	0801	9110060002	240	907,9	747,1
Прочая закупка товаров, работ и услуг	726	0801	9110060002	244	607,9	447,1
Закупка энергетических ресурсов	726	0801	9110060002	247	300,0	300,0
Иные бюджетные ассигнования	726	0801	9110060002	800	3,4	3,4
Уплата налогов, сборов и иных платежей	726	0801	9110060002	850	3,4	3,4
Уплата прочих налогов, сборов	726	0801	9110060002	852	2,4	2,4
Уплата иных платежей	726	0801	9110060002	853	1,0	1,0
СОЦИАЛЬНАЯ ПОЛИТИКА	726	1000			736,5	766,0
Пенсионное обеспечение	726	1001			736,5	766,0
Непрограммные расходы органов местного самоуправления	726	1001	9100000000		736,5	766,0
Непрограммные расходы органов местного самоуправления за счет средств местного бюджета	726	1001	9110000000		736,5	766,0

Осуществление органами местного самоуправления полномочий местного значения поселения	726	1001	9110060000		736,5	766,0
Доплаты к пенсиям муниципальных служащих	726	1001	9110060018		736,5	766,0
Социальное обеспечение и иные выплаты населению	726	1001	9110060018	300	736,5	766,0
Иные пенсии, социальные доплаты к пенсиям	726	1001	9110060018	312	736,5	766,0
ОБСЛУЖИВАНИЕ ГОСУДАРСТВЕННОГО (МУНИЦИПАЛЬНОГО) ДОЛГА	726	1300			24,3	6,6
Обслуживание государственного (муниципального) внутреннего долга	726	1301			24,3	6,6
<i>Непрограммные расходы органов местного самоуправления</i>	726	<i>1301</i>	<i>9100000000</i>		<i>24,3</i>	<i>6,6</i>
<i>Непрограммные расходы органов местного самоуправления за счет средств местного бюджета</i>	726	1301	9110000000		24,3	6,6
Осуществление органами местного самоуправления полномочий местного значения поселения	726	1301	9110060000		24,3	6,6
Обслуживание муниципального долга	726	1301	9110060019		24,3	6,6
Обслуживание государственного (муниципального) долга	726	1301	9110060019	700	24,3	6,6
Обслуживание муниципального долга	726	1301	9110060019	730	24,3	6,6

Приложение № 9
к решению Думы Оекского
муниципального образования
от "23" декабря 2022 г. №5-26 Д/сп

ИСТОЧНИКИ ВНУТРЕННЕГО ФИНАНСИРОВАНИЯ ДЕФИЦИТА БЮДЖЕТА ОЕКСКОГО МУНИЦИПАЛЬНОГО ОБРАЗОВАНИЯ НА 2023 ГОД

Наименование показателей	Код источников финансирования	Сумма, тыс.руб
1	2	3
Всего источников финансирования дефицита бюджета		1 325,0
Кредиты кредитных организаций в валюте Российской Федерации	72601020000000000000	2 335,0
Привлечение кредитов от кредитных организаций в валюте Российской Федерации	72601020000000000700	2 335,0
Привлечение кредитов от кредитных организаций бюджетами сельских поселений в валюте Российской Федерации	72601020000100000710	2 335,0
Бюджетные кредиты из других бюджетов бюджетной системы Российской Федерации	72601030000000000000	-1 010,0
Бюджетные кредиты из других бюджетов бюджетной системы Российской Федерации в валюте Российской Федерации	72601030100000000000	-1 010,0
Бюджетные кредиты из других бюджетов бюджетной системы Российской Федерации	72601030000000000000	-1 010,0
<i>Погашение бюджетных кредитов, полученных из других бюджетов бюджетной системы Российской Федерации в валюте Российской Федерации</i>	<i>72601030100000000800</i>	<i>-1 010,0</i>
Погашение бюджетами сельских поселений кредитов из других бюджетов бюджетной системы Российской Федерации в валюте Российской Федерации	72601030100100000810	-1 010,0
Изменение остатков средств	72601050000000000000	0,0
<i>Увеличение остатков средств бюджетов</i>	<i>72601050000000000500</i>	<i>-69 471,8</i>
Увеличение прочих остатков средств бюджетов	72601050200000000500	-69 471,8
Увеличение прочих остатков денежных средств бюджетов	72601050201000000510	-69 471,8
Увеличение прочих остатков денежных средств бюджетов поселений	72601050201100000510	-69 471,8
<i>Уменьшение остатков средств бюджетов</i>	<i>72601050000000000600</i>	<i>69 471,8</i>
Уменьшение прочих остатков средств бюджетов	72601050200000000600	69 471,8
Уменьшение прочих остатков денежных средств бюджетов	72601050201000000610	69 471,8
Уменьшение прочих остатков денежных средств бюджетов сельских поселений	72601050201100000610	69 471,8

**ИСТОЧНИКИ ВНУТРЕННЕГО ФИНАНСИРОВАНИЯ ДЕФИЦИТА БЮДЖЕТА ОЕКСКОГО МУНИЦИПАЛЬНОГО
ОБРАЗОВАНИЯ НА ПЛАНОВЫЙ ПЕРИОД 2024 И 2025 ГОДОВ**

тыс.руб.

Наименование показателей	Код источников финансирования	Сумма на 2024 год	Сумма на 2025 год
1	2	3	4
Всего источников финансирования дефицита бюджета		1 357,0	1 375,0
Кредиты кредитных организаций в валюте Российской Федерации	7260102000000000000	2 861,0	1 891,0
Привлечение кредитов от кредитных организаций в валюте Российской Федерации	72601020000000000700	2 861,0	1 891,0
Привлечение кредитов от кредитных организаций бюджетами сельских поселений в валюте Российской Федерации	726010200001000000710	2 861,0	1 891,0
Бюджетные кредиты из других бюджетов бюджетной системы Российской Федерации	7260103000000000000	-1 504,0	-516,0
Бюджетные кредиты из других бюджетов бюджетной системы Российской Федерации в валюте Российской Федерации	7260103010000000000	-1 504,0	-516,0
Погашение бюджетных кредитов, полученных из других бюджетов бюджетной системы Российской Федерации в валюте Российской Федерации	726010301000000000800	-1 504,0	-516,0
Погашение бюджетами сельских поселений кредитов из других бюджетов бюджетной системы Российской Федерации в валюте Российской Федерации	726010301001000000810	-1 504,0	-516,0
Изменение остатков средств	7260105000000000000	0,0	0,0
Увеличение остатков средств бюджетов	726010500000000000500	-161 104,7	-150 766,1
Увеличение прочих остатков средств бюджетов	726010502000000000500	-161 104,7	-150 766,1
Увеличение прочих остатков денежных средств бюджетов	726010502010000000510	-161 104,7	-150 766,1
Увеличение прочих остатков денежных средств бюджетов поселений	726010502011000000510	-161 104,7	-150 766,1
Уменьшение остатков средств бюджетов	726010500000000000600	161 104,7	150 766,1
Уменьшение прочих остатков средств бюджетов	726010502000000000600	161 104,7	150 766,1
Уменьшение прочих остатков денежных средств бюджетов	726010502010000000610	161 104,7	150 766,1
Уменьшение прочих остатков денежных средств бюджетов сельских поселений	726010502011000000610	161 104,7	150 766,1

**РАСПРЕДЕЛЕНИЕ БЮДЖЕТНЫХ АССИГНОВАНИЙ НА РЕАЛИЗАЦИЮ МУНИЦИПАЛЬНЫХ ПРОГРАММ
ОЕКСКОГО МУНИЦИПАЛЬНОГО ОБРАЗОВАНИЯ НА 2023 ГОД**

тыс.руб.

№	Наименование программы	Исполнители	Бюджетная классификация				Сумма
			ГРБС	РзПр	ЦСР	ВР	
1	Муниципальная программа "Пожарная безопасность и защита населения и территории Оекского муниципального образования от чрезвычайных ситуаций" на 2019-2023 годы	Всего, в том числе:			21.4.00. 99000		678,6
		Администрация Оекского муниципального образования	726	0310	21.4.00. 99015	200	678,6
2	Муниципальная программа «Развитие дорожного хозяйства на территории Оекского муниципального образования на 2022-2024 годы»	Всего, в том числе:			20.1.00. 99000		3 816,5
		Администрация Оекского муниципального образования	726	0409	20.1.00. 99020	200	3 816,5
3	Муниципальная программа "Уличное освещение Оекского муниципального образования на 2020-2022 годы"	Всего, в том числе:			22.7.00. 99030		1 450,0
		Администрация Оекского муниципального образования	726	0503	22.7.00. 99030	200	1 450,0
4	Реализация муниципальной программы «Развитие культуры на территории	Всего, в том числе:			20.5.00. 00000		15 600,0
		Администрация Оекского	726	0801	20.5.00. 62120	200	15 600,0

	Оекского муниципального образования» на 2019 - 2025 годы	муниципального образования					
Итого по программам							21 545,1

Приложение № 12
к решению Думы Оекского
муниципального образования
от "23" декабря 2022 г. №5-26 Д/сп

**РАСПРЕДЕЛЕНИЕ БЮДЖЕТНЫХ АССИГНОВАНИЙ НА РЕАЛИЗАЦИЮ МУНИЦИПАЛЬНЫХ ПРОГРАММ
ОЕКСКОГО МУНИЦИПАЛЬНОГО ОБРАЗОВАНИЯ НА ПЛАНОВЫЙ ПЕРИОД 2024 И 2025 ГОДОВ**

тыс.руб.

№	Наименование программы	Исполнители	Бюджетная классификация				Сумма на 2024 год	Сумма на 2025 год
			ГРБС	РзПр	ЦСР	ВР		
1	Муниципальная программа «Развитие дорожного хозяйства на территории Оекского муниципального образования на 2022-2024 годы»	Всего, в том числе:			20.1.00.99000		4 244,4	0,00
		Администрация Оекского муниципального образования	726	0409	20.1.00.99020	200	4 244,4	0,00
2	Муниципальная программа "Уличное освещение Оекского муниципального образования на 2023-2025 годы"	Всего, в том числе:	726	0503	22.7.00.99000		1 500,0	1 800,00
		Администрация Оекского муниципального образования	726	0503	22.7.00.99030	200	1 500,0	1 800,00
3	Реализация муниципальной программы «Развитие культуры на территории Оекского муниципального образования» на 2019 - 2025 годы	Всего, в том числе:	726	0801	20.5.00.00000		119 872,0	109 472,00
		Администрация Оекского муниципального образования	726	0801	20.5.00.62120	200	119 872,0	109 472,00
Итого по программам						125 616,4	111 272,0	

Приложение № 13
к решению Думы Оекского
муниципального образования
от "23" декабря 2022 г. №5-26 Д/сп

**ПРОГРАММА МУНИЦИПАЛЬНЫХ ВНУТРЕННИХ ЗАИМСТВОВАНИЙ
ОЕКСКОГО МУНИЦИПАЛЬНОГО ОБРАЗОВАНИЯ НА 2023 ГОД**

Виды долговых обязательств (привлечение/ погашение)	Объем государственного долга на 1 января 2023 года	Объем привлечения в 2023 году	Объем погашения в 2023 году	Верхний предел государственного долга на 1 января 2024 года
Объем заимствований, всего	3 030,00	3 369,00	1 010,00	5 389,00
в том числе:				
1. Кредиты кредитных организаций в валюте Российской Федерации	0,00	0,00	0,00	0,00
2. Бюджетные кредиты от других бюджетов бюджетной системы Российской Федерации	3 030,0	3 369,0	1 010,0	5 389,0

**ПРОГРАММА МУНИЦИПАЛЬНЫХ ВНУТРЕННИХ ЗАИМСТВОВАНИЙ
ОЕКСКОГО МУНИЦИПАЛЬНОГО ОБРАЗОВАНИЯ НА 2024 и 2025 ГОДЫ**

Виды долговых обязательств (привлечение/погашение)	Объем государственного долга на 1 января 2024 года	Объем привлечения в 2024 году	Объем погашения в 2024 году	Верхний предел государственного долга на 1 января 2025 года	Объем государственного долга на 1 января 2025 года	Объем привлечения в 2025 году	Объем погашения в 2025 году	Верхний предел государственного долга на 1 января 2026 года
Объем заимствований, всего	5 389,0	2 861,0	1 504,0	6 746,0	6 746,0	1 891,0	516,0	8 121,0
в том числе:								
1. Кредиты кредитных организаций в валюте Российской Федерации	0,0	0,0	0,0	0,0	0,0	0,0	0,0	0,0
2. Бюджетные кредиты от других бюджетов бюджетной системы Российской Федерации	5 389,0	2 861,0	1 504,0	6 746,0	6 746,0	1 891,0	516,0	8 121,0

**РОССИЙСКАЯ ФЕДЕРАЦИЯ
ИРКУТСКАЯ ОБЛАСТЬ
ИРКУТСКИЙ РАЙОН
ОЕКСКОЕ МУНИЦИПАЛЬНОЕ ОБРАЗОВАНИЕ
ДУМА
РЕШЕНИЕ**

от «23» декабря 2022 года

№5-27 Д/сп

**О ВНЕСЕНИИ ИЗМЕНЕНИЙ И ДОПОЛНЕНИЙ В РЕШЕНИЕ ДУМЫ «О БЮДЖЕТЕ ОЕКСКОГО
МУНИЦИПАЛЬНОГО ОБРАЗОВАНИЯ НА 2022 ГОД И НА ПЛАНОВЫЙ ПЕРИОД 2023 И 2024 ГОДОВ»**

Руководствуясь ст. 49, ст. 63, ст. 65 Устава Оекского муниципального образования, Дума Оекского муниципального образования

РЕШИЛА:

1. Внести в решение Думы Оекского муниципального образования от 24.12.2021 г. № 50-66 Д/сп «О бюджете Оекского муниципального образования на 2022 год и на плановый период 2023 и 2024 годов» следующие изменения и дополнения:

- пункт 1 решения изложить в следующей редакции:

«1. Утвердить основные характеристики бюджета Оекского муниципального образования (далее местный бюджет) на 2022 год:

- прогнозируемый общий объем доходов местного бюджета в сумме 72 403,9 тыс. рублей, из них объем межбюджетных трансфертов, получаемых из других бюджетов бюджетной системы Российской Федерации, в сумме 48 180,9 тыс. рублей;
- общий объем расходов местного бюджета в сумме 75 060,2 тыс. рублей;
- размер дефицита местного бюджета в сумме 2 656,3 тыс. рублей, или 10,9% утвержденного общего годового объема доходов местного бюджета без учета утвержденного объема безвозмездных поступлений и поступлений налоговых доходов по дополнительным нормативам отчислений.

Установить, что превышение дефицита местного бюджета над ограничениями, установленными ст. 92.1 Бюджетного Кодекса Российской Федерации, осуществлено в пределах суммы снижения остатков средств на счетах по учету средств местного бюджета в 1 106,3 тыс. рублей.»

- пункт 9 решения изложить в следующей редакции:

«9. Установить, что в расходной части местного бюджета создается резервный фонд Администрации Оекского муниципального образования:

- на 2022 год в сумме 20 тыс. рублей;
- на 2023 год в сумме 100 тыс. рублей;
- на 2024 год в сумме 100 тыс. рублей.»;

- пункт 10 решения изложить в следующей редакции:

«10. Утвердить объем бюджетных ассигнований муниципального дорожного фонда Оекского муниципального образования:

- на 2022 год в сумме 4 459,4 тыс. рублей;
- на 2023 год в сумме 3 507,8 тыс. рублей;
- на 2024 год в сумме 3 788,6 тыс. рублей.»;

- пункт 13 решения изложить в следующей редакции:

«13. Утвердить предельный объем муниципального долга Оекского муниципального образования:

- на 2022 год в сумме 12 111,5 тыс. рублей;
- на 2023 год в сумме 15 966,9 тыс. рублей;
- на 2024 год в сумме 16 527,3 тыс. рублей.»;

- пункт 15 решения изложить в следующей редакции:

«15. Утвердить предельный объем расходов на обслуживание муниципального долга Оекского муниципального образования:

- в 2022 году в размере 19,8 тыс. рублей;
- в 2023 году в размере 13,5 тыс. рублей;
- в 2024 году в размере 14,0 тыс. рублей.»

2. Приложения 1, 3, 5, 7, 9, 11 изложить в новой редакции (прилагаются).
3. Общему отделу администрации внести в оригинал решения Думы Оекского муниципального образования от 24.12.2021 г. № 50-66 Д/сп информацию о внесении изменений и дополнений.
4. Опубликовать настоящее решение в информационном бюллетене «Вестник Оекского муниципального образования» (официальная информация) и на официальном сайте <https://oek-adm.ru>.
5. Контроль за исполнением настоящего решения возложить на начальника финансово-экономического отдела администрации Л.Г. Арсёнову.

*Председатель Думы Оекского муниципального образования,
Глава Оекского муниципального образования О.А. Парфенов*

СПРАВКА

ОБ ИЗМЕНЕНИИ В БЮДЖЕТЕ ОЕКСКОГО МУНИЦИПАЛЬНОГО ОБРАЗОВАНИЯ НА 2022 ГОД И НА ПЛАНОВЫЙ ПЕРИОД 2023 И 2024 ГОДОВ

В доходную часть бюджета 2022 года внесены следующие изменения:

1. В соответствии с проектом решения Думы Иркутского района от 15.12.2022 «О внесении изменений в районный бюджет на 2022 -2024 годы» предусмотрена дополнительная финансовая помощь в виде:

- «72620216001100000150» Дотации бюджетам сельских поселений на выравнивание бюджетной обеспеченности из бюджетов муниципальных районов в сумме 2 510,4 тыс. рублей
- «72620249999100000150» Прочие межбюджетные трансферты, передаваемые бюджетам сельских поселений в сумме 2 852,2 тыс. рублей

2. На основании фактических поступлений налоговых доходов на 01.12.2022 и прогноза поступления доходов до конца 2022 года «Налоги на товары (работы, услуги), реализуемые на территории Российской Федерации» внести изменения в следующие коды:

- 10010302231010000110 увеличить на 419,6 тыс. рублей;
- 10010302241010000110 увеличить на 2,1 тыс. рублей;
- 10010302251010000110 увеличить на 120,2 тыс. рублей;
- 10010302261010000110 увеличить на 32,4 тыс. рублей;

3. На основании фактических поступлений налоговых и неналоговых доходов на 01.12.2022 и прогноза поступления ожидаемых доходов до конца 2022 года внести изменения в следующие коды доходов:

- «18210102010010000110» Налог на доходы физических лиц с доходов, источником которых является налоговый агент, за исключением доходов, в отношении которых исчисление и уплата налога осуществляются в соответствии со статьями 227, 227¹ и 228 Налогового кодекса Российской Федерации увеличить в сумме 116,4 тыс. рублей;

- «18210102020010000110» Налог на доходы физических лиц с доходов, полученных от осуществления деятельности физическими лицами, зарегистрированными в качестве индивидуальных предпринимателей, нотариусов, занимающихся частной практикой, адвокатов, учредивших адвокатские кабинеты и других лиц, занимающихся частной практикой в соответствии со статьей 227 Налогового кодекса Российской Федерации увеличить в сумме 0,8 тыс. рублей;

- «18210102030010000110» Налог на доходы физических лиц с доходов, полученных от осуществления деятельности физическими лицами, зарегистрированными в качестве индивидуальных предпринимателей, нотариусов, занимающихся частной практикой, адвокатов, учредивших адвокатские кабинеты и других лиц, занимающихся частной практикой в соответствии со статьей 227 Налогового кодекса Российской Федерации увеличить в сумме 32,3 тыс. рублей;

- «18210503010010000110» Единый сельскохозяйственный налог увеличить в сумме 0,1 тыс. рублей;

- «18210601030100000110» Налог на имущество физических лиц, взимаемый по ставкам, применяемым к объектам налогообложения, расположенным в границах сельских поселений увеличить в сумме 22,4 тыс. рублей;

- «18210606033100000110» Земельный налог с организаций, обладающих земельным участком, расположенным в границах сельских поселений уменьшить на сумму 6 165,5 тыс. рублей;

- «18210606043100000110» Земельный налог с физических лиц, обладающих земельным участком, расположенным в границах сельских поселений уменьшить на сумму 466,0 тыс. рублей;

- «726108040200110000110» Государственная пошлина за совершение нотариальных действий должностными лицами органов местного самоуправления, уполномоченными в соответствии с законодательными актами Российской Федерации на совершение нотариальных действий (сумма платежа) уменьшить в сумме 12,4 тыс. рублей;

- «72611105420100000120» Плата за публичный сервитут, предусмотренная решением уполномоченного органа об установлении публичного сервитута в отношении земельных участков, находящихся в собственности сельских поселений и не предоставленных гражданам или юридическим лицам (за исключением органов государственной власти (государственных органов), органов местного самоуправления (муниципальных органов), органов управления государственными внебюджетными фондами и казенных учреждений) увеличить в сумме 0,7 тыс. рублей;

- «72611109045100000120» Прочие поступления от использования имущества, находящегося в собственности сельских поселений (за исключением имущества муниципальных бюджетных и автономных учреждений, а также имущества муниципальных унитарных предприятий, в том числе казенных) увеличить в сумме 20,6 тыс. рублей;

- «72611301995100000130» Прочие доходы от оказания платных услуг (работ) получателями средств бюджетов сельских поселений уменьшить в сумме 206,0 тыс. рублей;

- «72611302065100000130» Доходы, поступающие в порядке возмещения расходов, понесенных в связи с эксплуатацией имущества сельских поселений уменьшить в сумме 655,8 тыс. рублей;

- «72611602020020000140» Административные штрафы, установленные законами субъектов Российской Федерации об административных правонарушениях, за нарушение муниципальных правовых актов уменьшить в сумме 26,3 тыс. рублей.

Всего доходная часть бюджета в 2022 году останется уменьшится в сумме 895,5 тыс. рублей и составит 72 403,9 тыс. рублей.

В расходную часть бюджета на 2022 год по разделам внесены следующие изменения:

1. Раздел «Общегосударственные вопросы»:

1.1. подраздел 0102 «Функционирование высшего должностного лица субъекта Российской Федерации и муниципального образования» внести следующие изменения:

- Код бюджетной классификации (далее – КБК) «9110060001» по коду вида расходов (далее – КВР) 121 «Фонд оплаты труда государственных (муниципальных) органов» увеличить на 233,5 тыс. рублей.
- КБК «9110060001» по КВР 129 «Взносы по обязательному социальному страхованию на выплаты денежного содержания и иные выплаты работникам государственных (муниципальных) органов» уменьшить на 111,6 тыс. рублей.

1.2. подраздел 0103 «Функционирование законодательных (представительных) органов государственной власти субъектов Российской Федерации и органов местного самоуправления» внести следующие изменения:

- КБК «9110060001» по КВР 853 «Уплата иных платежей» уменьшить на 1,0 тыс. рублей.

1.3. подраздел 0104 «Функционирование Правительства Российской Федерации, высших исполнительных органов государственной власти субъектов Российской Федерации, местных администраций» внести следующие изменения по КБК «9110060001»:

- КВР 121 «Фонд оплаты труда государственных (муниципальных) органов» увеличить на 460,0 тыс. рублей;
- КВР 129 «Взносы по обязательному социальному страхованию на выплаты денежного содержания и иные выплаты работникам государственных (муниципальных) органов» уменьшить на 262,0 тыс. рублей;
- КВР 244 Прочая закупка товаров, работ и услуг уменьшить на 291,1 тыс. рублей;
- КВР 247 «Закупка энергетических ресурсов» уменьшить на 120,0 тыс. рублей;
- КВР 350 «Премии и гранты» уменьшить на 21,0 тыс. рублей;
- КВР 360 «Иные выплаты населению» уменьшить на 8,0 тыс. рублей;
- КВР 851 «Уплата налога на имущество организаций и земельного налога» уменьшить на 62,0 тыс. рублей;
- КВР 852 «Уплата прочих налогов, сборов» уменьшить на 39,0 тыс. рублей;
- КВР 853 «Уплата иных платежей» уменьшить на 11,6 тыс. рублей;

1.4. подраздел 0107 «Обеспечение проведения выборов и референдумов» в связи с фактическими расходами уменьшить:

- КБК «9110060002» по КВР 880 «Специальные расходы» на 256,5 тыс. рублей.

1.5. подраздел 0111 «Резервные фонды» в связи с отсутствием ЧС уменьшить:

- КБК «9110060004» по КВР 870 «Резервные средства» на 80,0 тыс. рублей.

1.6. подраздел 0113 «Другие общегосударственные вопросы» по КБК «9110060002»:

- КВР 111 «Фонд оплаты труда учреждений» увеличить на 844,7 тыс. рублей;
- КВР 119 «Взносы по обязательному социальному страхованию на выплаты по оплате труда работников и иные выплаты работникам учреждений» уменьшить в сумме 288,5 тыс. рублей;
- КВР 853 «Уплата иных платежей» увеличить на 1,6 тыс. рублей;
- по КБК «9110060008» КВР 244 Прочая закупка товаров, работ и услуг уменьшить на 0,3 тыс. рублей.

2. Раздел «Национальная оборона»:

2.1. подраздел 0203 «Мобилизационная и вневойсковая подготовка» На основании доведенных лимитов субвенций из Федерального бюджета в КБК «9130051180» внести следующие изменения:

- КВР 121 «Фонд оплаты труда государственных (муниципальных) органов» уменьшить на 2,4 тыс. рублей;
- КВР 129 «Взносы по обязательному социальному страхованию на выплаты денежного содержания и иные выплаты работникам государственных (муниципальных) органов» увеличить на 3,4 тыс. рублей;
- КВР 244 Прочая закупка товаров, работ и услуг уменьшить на 1,0 тыс. рублей;

3. Раздел «Национальная безопасность и правоохранительная деятельность»:

3.1. В связи с фактическими расходами и дефицитом бюджета подраздел 0310 «Защита населения и территории от чрезвычайных ситуаций природного и техногенного характера, пожарная безопасность» по КБК «2140099015» КВР 244 «Прочая закупка товаров, работ и услуг» уменьшить на 667,7 тыс. рублей

4. Раздел «Национальная экономика»:

4.1. Подраздел 0409 «Дорожное хозяйство (дорожные фонды)» в связи с фактическими поступлениями Налогов на товары (работы, услуги), реализуемые на территории Российской Федерации по КБК «2010099020» КВР 244 Прочая закупка товаров, работ и услуг» увеличить на сумму 509,5 тыс. рублей;

4.2. Подраздел 0412 «Другие вопросы в области национальной экономики» по КБК «9110060011» КВР 244 Прочая закупка товаров, работ и услуг» в связи с дефицитом бюджета уменьшить на сумму 65,3 тыс. рублей.

5. Раздел «Жилищно-коммунальное хозяйство»:

5.1. в подраздел 0503 «Благоустройство» внести следующие изменения:

- КБК «2270099030» по КВР 244 «Прочая закупка товаров, работ и услуг» в связи с дефицитом бюджета уменьшить на сумму 258,8 тыс. рублей;
- КБК «2270099030» по КВР 247 «Закупка энергетических ресурсов» увеличить на сумму 81,7 тыс. рублей;
- КБК «2280099033» по КВР 244 «Прочая закупка товаров, работ и услуг» в связи с дефицитом бюджета уменьшить на сумму 728,0 тыс. рублей;
- КБК «9110060022» по КВР 244 «Прочая закупка товаров, работ и услуг» в связи с дефицитом бюджета уменьшить на сумму 150,0 тыс. рублей;
- КБК «9110060105» по КВР 244 «Прочая закупка товаров, работ и услуг» в связи с дефицитом бюджета уменьшить на сумму 243,1 тыс. рублей;

6. Раздел «Образование»:

6.1. Подраздел 0705 «Профессиональная подготовка, переподготовка и повышение квалификации» по КБК «9110060011» КВР 244 «Прочая закупка товаров, работ и услуг» в связи с дефицитом бюджета уменьшить на сумму 47,0 тыс. рублей.

7. Раздел «Культура, кинематография»:

7.1. подраздел 0801 «Культура» по КБК «9110060002» внести следующие изменения:

- КВР 111 «Фонд оплаты труда учреждений» увеличить на 1 209,6 тыс. рублей;
- КВР 112 «Иные выплаты персоналу учреждений, за исключением фонда оплаты труда» уменьшить на 0,2 тыс. рублей;
- КВР 119 «Фонд оплаты труда учреждений» уменьшить на 155,5 тыс. рублей;
- КВР 243 «Закупка товаров, работ, услуг в целях капитального ремонта государственного (муниципального) имущества» уменьшить на 0,2 тыс. рублей;
- КВР 244 Прочая закупка товаров, работ и услуг уменьшить на 586,5 тыс. рублей;
- КВР 247 «Закупка энергетических ресурсов» увеличить на сумму 249,0 тыс. рублей;
- КВР 852 «Уплата прочих налогов, сборов» уменьшить на 6,4 тыс. рублей;
- КВР 853 «Уплата иных платежей» уменьшить на 12,2 тыс. рублей;

8. Раздел «Обслуживание государственного (муниципального) долга»:

8.1. подраздел 1301 «Обслуживание государственного (муниципального) внутреннего долга» по КБК «9110060019» в связи с фактическими расходами уменьшить КВР 730 «Обслуживание муниципального долга» на 11,6 тыс. рублей;

Всего расходная часть бюджета в 2022 году уменьшится в сумме 895,5 и составит 75 060,2 тыс. рублей.

Приложение № 1
к решению Думы Оекского
муниципального образования
от "23" декабря 2022 г. № 5-27 Д/сп

**ПРОГНОЗИРУЕМЫЕ ДОХОДЫ БЮДЖЕТА
ОЕКСКОГО МУНИЦИПАЛЬНОГО ОБРАЗОВАНИЯ НА 2022 ГОД**

Наименование	Код БК	Сумма, тыс.руб
НАЛОГОВЫЕ И НЕНАЛОГОВЫЕ ДОХОДЫ	00010000000000000000	24 222,9
НАЛОГИ НА ПРИБЫЛЬ, ДОХОДЫ	18210100000000000000	7 134,2
<i>Налог на доходы физических лиц</i>	<i>18210102000010000110</i>	<i>7 134,2</i>
Налог на доходы физических лиц с доходов, источником которых является налоговый агент, за исключением доходов, в отношении которых исчисление и уплата налога осуществляются в соответствии со статьями 227, 227 ¹ и 228 Налогового кодекса Российской Федерации	18210102010010000110	7 059,0
Налог на доходы физических лиц с доходов, полученных от осуществления деятельности физическими лицами, зарегистрированными в качестве индивидуальных предпринимателей, нотариусов, занимающихся частной практикой, адвокатов, учредивших адвокатские кабинеты и других лиц, занимающихся частной практикой в соответствии со статьей 227 Налогового кодекса Российской Федерации	18210102020010000110	1,0
Налог на доходы физических лиц с доходов, полученных физическими лицами в соответствии со статьей 228 Налогового кодекса Российской Федерации	18210102030010000110	74,2
НАЛОГИ НА ТОВАРЫ (РАБОТЫ, УСЛУГИ), РЕАЛИЗУЕМЫЕ НА ТЕРРИТОРИИ РОССИЙСКОЙ ФЕДЕРАЦИИ	10010300000000000000	3 855,8
<i>Акцизы по подакцизным товарам (продукции), производимым на территории Российской Федерации</i>	<i>10010302000010000110</i>	<i>3 855,8</i>
Доходы от уплаты акцизов на дизельное топливо, подлежащие распределению между бюджетами субъектов Российской Федерации и местными бюджетами с учетом установленных дифференцированных нормативов отчислений в местные бюджеты (по нормативам, установленным Федеральным законом о федеральном бюджете в целях формирования дорожных фондов субъектов Российской Федерации)	10010302231010000110	1 932,5
Доходы от уплаты акцизов на моторные масла для дизельных и (или) карбюраторных (инжекторных) двигателей, подлежащие распределению между бюджетами субъектов Российской Федерации и местными бюджетами с учетом установленных дифференцированных нормативов отчислений в местные бюджеты (по нормативам, установленным Федеральным законом о федеральном бюджете в целях формирования дорожных фондов субъектов Российской Федерации)	10010302241010000110	10,5
Доходы от уплаты акцизов на автомобильный бензин, подлежащие распределению между бюджетами субъектов Российской Федерации и местными бюджетами с учетом установленных дифференцированных нормативов отчислений в местные бюджеты (по нормативам, установленным Федеральным законом о федеральном бюджете в целях формирования дорожных фондов субъектов Российской Федерации)	10010302251010000110	2 134,9
Доходы от уплаты акцизов на прямогонный бензин, подлежащие распределению между бюджетами субъектов Российской Федерации и местными бюджетами с учетом установленных дифференцированных нормативов отчислений в местные бюджеты (по нормативам, установленным Федеральным законом о федеральном бюджете в целях формирования дорожных фондов субъектов Российской Федерации)	10010302261010000110	-222,1
НАЛОГИ НА СОВОКУПНЫЙ ДОХОД	18210500000000000000	32,5
Единый сельскохозяйственный налог	18210503010010000110	32,5
НАЛОГИ НА ИМУЩЕСТВО	18210600000000000000	11 716,2
<i>Налог на имущество физических лиц</i>	<i>18210601000000000110</i>	<i>653,4</i>
Налог на имущество физических лиц, взимаемый по ставкам, применяемым к объектам налогообложения, расположенным в границах сельских поселений	18210601030100000110	653,4

Земельный налог	1821060600000000110	11 062,8
<i>Земельный налог с организаций</i>	18210606030000000110	7 855,8
Земельный налог с организаций, обладающих земельным участком, расположенным в границах сельских поселений	18210606033100000110	7 855,8
<i>Земельный налог с физических лиц</i>	18210606040000000110	3 207,0
Земельный налог с физических лиц, обладающих земельным участком, расположенным в границах сельских поселений	18210606043100000110	3 207,0
ГОСУДАРСТВЕННАЯ ПОШЛИНА	7261080000000000000	22,9
Государственная пошлина за совершение нотариальных действий (за исключением действий, совершаемых консульскими учреждениями Российской Федерации)	72610804000010000110	22,9
Государственная пошлина за совершение нотариальных действий должностными лицами органов местного самоуправления, уполномоченными в соответствии с законодательными актами Российской Федерации на совершение нотариальных действий	72610804020010000110	22,9
Государственная пошлина за совершение нотариальных действий должностными лицами органов местного самоуправления, уполномоченными в соответствии с законодательными актами Российской Федерации на совершение нотариальных действий (сумма платежа)	72610804020011000110	22,9
ДОХОДЫ ОТ ИСПОЛЬЗОВАНИЯ ИМУЩЕСТВА, НАХОДЯЩЕГОСЯ В ГОСУДАРСТВЕННОЙ И МУНИЦИПАЛЬНОЙ СОБСТВЕННОСТИ	7261110000000000000	380,8
Плата за публичный сервитут, предусмотренная решением уполномоченного органа об установлении публичного сервитута в отношении земельных участков, находящихся в государственной или муниципальной собственности	72611105400000000120	0,7
Плата за публичный сервитут, предусмотренная решением уполномоченного органа об установлении публичного сервитута в отношении земельных участков после разграничения государственной собственности на землю	72611105420000000120	0,7
Плата за публичный сервитут, предусмотренная решением уполномоченного органа об установлении публичного сервитута в отношении земельных участков, находящихся в собственности сельских поселений и не предоставленных гражданам или юридическим лицам (за исключением органов государственной власти (государственных органов), органов местного самоуправления (муниципальных органов), органов управления государственными внебюджетными фондами и казенных учреждений)	72611105420100000120	0,7
Платежи от государственных и муниципальных унитарных предприятий	72611107000000000120	11,3
Доходы от перечисления части прибыли государственных и муниципальных унитарных предприятий, остающейся после уплаты налогов и обязательных платежей	72611107010000000120	11,3
Доходы от перечисления части прибыли, остающейся после уплаты налогов и иных обязательных платежей муниципальных унитарных предприятий, созданных сельскими поселениями	72611107015100000120	11,3
Прочие доходы от использования имущества и прав, находящихся в государственной и муниципальной собственности (за исключением имущества бюджетных и автономных учреждений, а также имущества государственных и муниципальных унитарных предприятий, в том числе казенных)	72611109000000000120	368,8
Прочие поступления от использования имущества, находящегося в государственной и муниципальной собственности (за исключением имущества бюджетных и автономных учреждений, а также имущества государственных и муниципальных унитарных предприятий, в том числе казенных)	72611109040000000120	368,8
Прочие поступления от использования имущества, находящегося в собственности сельских поселений (за исключением имущества муниципальных бюджетных и автономных учреждений, а также имущества муниципальных унитарных предприятий, в том числе казенных)	72611109045100000120	368,8
ДОХОДЫ ОТ ОКАЗАНИЯ ПЛАТНЫХ УСЛУГ (РАБОТ) И КОМПЕНСАЦИИ ЗАТРАТ ГОСУДАРСТВА	7261130000000000000	1 021,0
Доходы от оказания платных услуг (работ)	7261130100000000000	913,0
Прочие доходы от оказания платных услуг (работ)	72611301990000000130	913,0
Прочие доходы от оказания платных услуг (работ) получателями средств бюджетов сельских поселений	72611301995100000130	913,0
Доходы от компенсации затрат государства	7261130200000000000	108,0
Доходы, поступающие в порядке возмещения расходов, понесенных в связи с эксплуатацией имущества	72611302060000000130	108,0
Доходы, поступающие в порядке возмещения расходов, понесенных в связи с эксплуатацией имущества сельских поселений	72611302065100000130	108,0
ДОХОДЫ ОТ ПРОДАЖИ МАТЕРИАЛЬНЫХ И НЕМАТЕРИАЛЬНЫХ АКТИВОВ	7261140000000000000	1,8
<i>Доходы от продажи земельных участков, находящихся в государственной и муниципальной собственности</i>	<i>72611406000000000430</i>	<i>1,8</i>
Доходы от продажи земельных участков, государственная собственность на которые разграничена (за исключением земельных участков бюджетных и автономных учреждений)	72611406020000000430	1,8
Доходы от продажи земельных участков, находящихся в собственности сельских поселений (за исключением земельных участков муниципальных бюджетных и автономных учреждений)	72611406025100000430	1,8
ШТРАФЫ, САНКЦИИ, ВОЗМЕЩЕНИЕ УЩЕРБА	7261160000000000000	57,7
Административные штрафы, установленные законами субъектов Российской Федерации об административных правонарушениях	72611602000020000140	1,0

Административные штрафы, установленные законами субъектов Российской Федерации об административных правонарушениях, за нарушение муниципальных правовых актов	72611602020020000140	1,0
Штрафы, неустойки, пени, уплаченные в соответствии с законом или договором в случае неисполнения или ненадлежащего исполнения обязательств перед государственным (муниципальным) органом, органом управления государственным внебюджетным фондом, казенным учреждением, Центральным банком Российской Федерации, иной организацией, действующей от имени Российской Федерации	72611607000000000140	56,7
Штрафы, неустойки, пени, уплаченные в случае просрочки исполнения поставщиком (подрядчиком, исполнителем) обязательств, предусмотренных государственным (муниципальным) контрактом	72611607010000000140	56,7
Штрафы, неустойки, пени, уплаченные в случае просрочки исполнения поставщиком (подрядчиком, исполнителем) обязательств, предусмотренных муниципальным контрактом, заключенным муниципальным органом, казенным учреждением сельского поселения	72611607010100000140	56,7
БЕЗВОЗМЕЗДНЫЕ ПОСТУПЛЕНИЯ	72620000000000000000	48 180,9
БЕЗВОЗМЕЗДНЫЕ ПОСТУПЛЕНИЯ ОТ ДРУГИХ БЮДЖЕТОВ БЮДЖЕТНОЙ СИСТЕМЫ РОССИЙСКОЙ ФЕДЕРАЦИИ	72620200000000000000	48 175,9
Дотации бюджетам бюджетной системы Российской Федерации	72620210000000000150	26 632,1
Дотации на выравнивание бюджетной обеспеченности из бюджетов муниципальных районов, городских округов с внутригородским делением	72620216001000000150	26 632,1
Дотации бюджетам сельских поселений на выравнивание бюджетной обеспеченности из бюджетов муниципальных районов	72620216001100000150	26 632,1
Субсидии бюджетам субъектов Российской Федерации и муниципальных образований (межбюджетные субсидии)	72620220000000000150	5 177,4
Субсидии бюджетам на закупку контейнеров для раздельного накопления твердых коммунальных отходов	72620225269000000150	1 613,9
Субсидии бюджетам сельских поселений на закупку контейнеров для раздельного накопления твердых коммунальных отходов	72620225269100000150	1 613,9
Субсидии бюджетам на реализацию программ формирования современной городской среды	72620225555000000150	3 563,5
Субсидии бюджетам сельских поселений на реализацию программ формирования современной городской среды	72620225555100000150	3 563,5
Прочие субсидии	72620229999000000150	11 153,8
Прочие субсидии бюджетам сельских поселений	72620229999100000150	11 153,8
*субсидии на реализацию мероприятий перечня проектов народных инициатив	72620229999100000150	2 862,3
*субсидии на развитие домов культуры	72620229999100000150	664,4
*субсидий на софинансирование мероприятий по созданию мест (площадок) накопления твердых коммунальных отходов	72620229999100000150	6 557,1
*субсидии местным бюджетам на реализацию общественно значимых проектов по благоустройству сельских территорий в рамках обеспечения комплексного развития сельских территорий	72620229999100000150	1 070,0
Субвенции бюджетам бюджетной системы Российской Федерации	72620230000000000150	379,9
Субвенции местным бюджетам на выполнение передаваемых полномочий субъектов Российской Федерации	72620230024100000150	0,7
Субвенции бюджетам сельских поселений на выполнение передаваемых полномочий субъектов Российской Федерации	72620230024100000150	0,7
Субвенции бюджетам на осуществление первичного воинского учета на территориях, где отсутствуют военные комиссариаты	72620235118100000150	379,2
Субвенции бюджетам сельских поселений на осуществление первичного воинского учета на территориях, где отсутствуют военные комиссариаты	72620235118100000150	379,2
Иные межбюджетные трансферты	72620240000000000150	4 832,7
Межбюджетные трансферты, передаваемые бюджетам муниципальных образований на осуществление части полномочий по решению вопросов местного значения в соответствии с заключенными соглашениями	72620240014000000150	37,2
Межбюджетные трансферты, передаваемые бюджетам сельских поселений из бюджетов муниципальных районов на осуществление части полномочий по решению вопросов местного значения в соответствии с заключенными соглашениями	72620240014100000150	37,2
Прочие межбюджетные трансферты, передаваемые бюджетам	72620249999000000150	4 795,5
Прочие межбюджетные трансферты, передаваемые бюджетам сельских поселений	72620249999100000150	4 795,5
ПРОЧИЕ БЕЗВОЗМЕЗДНЫЕ ПОСТУПЛЕНИЯ	72620700000000000150	5,0
Прочие безвозмездные поступления в бюджеты сельских поселений	72620705030100000150	5,0
Прочие безвозмездные поступления в бюджеты сельских поселений	72620705030100000150	5,0
Итого доходов		72 403,9

**РАСПРЕДЕЛЕНИЕ БЮДЖЕТНЫХ АССИГНОВАНИЙ
ПО РАЗДЕЛАМ И ПОДРАЗДЕЛАМ КЛАССИФИКАЦИИ РАСХОДОВ БЮДЖЕТОВ
НА 2022 ГОД**

тыс.руб

Функциональная статья	РЗ	ПР	Сумма
ОБЩЕГОСУДАРСТВЕННЫЕ ВОПРОСЫ	01		30 332,2
Функционирование высшего должностного лица субъекта Российской Федерации и муниципального образования	01	02	2 547,1
Функционирование Правительства Российской Федерации, высших исполнительных органов государственной власти субъектов Российской Федерации, местных администраций	01	04	18 623,4
Обеспечение проведения выборов и референдумов	01	07	1 192,8
Резервные фонды	01	11	20,0
Другие общегосударственные вопросы	01	13	7 948,9
НАЦИОНАЛЬНАЯ ОБОРОНА	02		379,2
Мобилизационная и вневоинская подготовка	02	03	379,2
НАЦИОНАЛЬНАЯ БЕЗОПАСНОСТЬ И ПРАВООХРАНИТЕЛЬНАЯ ДЕЯТЕЛЬНОСТЬ	03		617,5
Защита населения и территории от чрезвычайных ситуаций природного и техногенного характера, пожарная безопасность	03	10	617,5
НАЦИОНАЛЬНАЯ ЭКОНОМИКА	04		4 638,1
Дорожное хозяйство (дорожные фонды)	04	09	4 459,4
Другие вопросы в области национальной экономики	04	12	178,7
ЖИЛИЩНО-КОММУНАЛЬНОЕ ХОЗЯЙСТВО	05		8 300,5
Благоустройство	05	03	8 300,5
ОХРАНА ОКРУЖАЮЩЕЙ СРЕДЫ	06		8 446,8
Другие вопросы в области охраны окружающей среды	06	05	8 446,8
ОБРАЗОВАНИЕ	07		53,0
СРЕДНЕЕ ПРОФЕССИОНАЛЬНОЕ ОБРАЗОВАНИЕ	07	04	50,0
ПРОФЕССИОНАЛЬНАЯ ПОДГОТОВКА, ПЕРЕПОДГОТОВКА И ПОВЫШЕНИЕ КВАЛИФИКАЦИИ	07	05	3,0
КУЛЬТУРА, КИНЕМАТОГРАФИЯ	08		21 306,4
Культура	08	01	21 306,4
СОЦИАЛЬНАЯ ПОЛИТИКА	10		681,4
Пенсионное обеспечение	10	01	681,4
ОБСЛУЖИВАНИЕ ГОСУДАРСТВЕННОГО (МУНИЦИПАЛЬНОГО) ДОЛГА	13		19,8
Обслуживание государственного (муниципального) внутреннего долга	13	01	19,8
МЕЖБЮДЖЕТНЫЕ ТРАНСФЕРТЫ ОБЩЕГО ХАРАКТЕРА БЮДЖЕТАМ БЮДЖЕТНОЙ СИСТЕМЫ РОССИЙСКОЙ ФЕДЕРАЦИИ	14		285,3
Прочие межбюджетные трансферты общего характера	14	03	285,3
ИТОГО РАСХОДОВ			75 060,2

ВЕДОМСТВЕННАЯ СТРУКТУРА РАСХОДОВ БЮДЖЕТА ОЕКСКОГО МУНИЦИПАЛЬНОГО ОБРАЗОВАНИЯ НА 2022 ГОД (ПО РАЗДЕЛАМ, ПОДРАЗДЕЛАМ, ЦЕЛЕВЫМ СТАТЬЯМ (ГОСУДАРСТВЕННЫМ ПРОГРАММАМ И НЕПРОГРАММНЫМ НАПРАВЛЕНИЯМ ДЕЯТЕЛЬНОСТИ), ГРУППАМ ВИДОВ РАСХОДОВ КЛАССИФИКАЦИИ РАСХОДОВ БЮДЖЕТОВ)

тыс.руб

Наименование	КФСР	КЦСР	КВР	Сумма на год
АДМИНИСТРАЦИЯ ОЕКСКОГО МУНИЦИПАЛЬНОГО ОБРАЗОВАНИЯ				75 060,2
ОБЩЕГОСУДАРСТВЕННЫЕ ВОПРОСЫ	0100			30 332,2
Функционирование высшего должностного лица субъекта Российской Федерации и муниципального образования	0102			2 547,1
<i>Непрограммные расходы органов местного самоуправления</i>	<i>0102</i>	<i>9100000000</i>		<i>2 547,1</i>
<i>Непрограммные расходы органов местного самоуправления за счет средств местного бюджета</i>	<i>0102</i>	<i>9110000000</i>		<i>2 547,1</i>
Осуществление органами местного самоуправления полномочий местного значения поселения	0102	9110060000		2 547,1
Обеспечение деятельности в сфере установленных функций	0102	9110060001		2 547,1
Расходы на выплаты персоналу в целях обеспечения выполнения функций государственными (муниципальными) органами, казенными учреждениями, органами управления государственными внебюджетными фондами	0102	9110060001	100	2 547,1

Расходы на выплаты персоналу государственных (муниципальных) органов	0102	9110060001	120	2 547,1
Фонд оплаты труда государственных (муниципальных) органов	0102	9110060001	121	2 096,5
Взносы по обязательному социальному страхованию на выплаты денежного содержания и иные выплаты работникам государственных (муниципальных) органов	0102	9110060001	129	450,5
Функционирование Правительства Российской Федерации, высших исполнительных органов государственной власти субъектов Российской Федерации, местных администраций	0104			18 623,4
Непрограммные расходы органов местного самоуправления	0104	9100000000		18 623,4
Непрограммные расходы органов местного самоуправления за счет средств местного бюджета	0104	9110000000		18 622,7
Осуществление органами местного самоуправления полномочий местного значения поселения	0104	9110060000		18 622,7
Обеспечение деятельности в сфере установленных функций	0104	9110060001		18 622,7
Расходы на выплаты персоналу в целях обеспечения выполнения функций государственными (муниципальными) органами, казенными учреждениями, органами управления государственными внебюджетными фондами	0104	9110060001	100	16 818,3
Расходы на выплаты персоналу государственных (муниципальных) органов	0104	9110060001	120	16 818,3
Фонд оплаты труда государственных (муниципальных) органов	0104	9110060001	121	13 584,0
Взносы по обязательному социальному страхованию на выплаты денежного содержания и иные выплаты работникам государственных (муниципальных) органов	0104	9110060001	129	3 234,3
Закупка товаров, работ и услуг для обеспечения государственных (муниципальных) нужд	0104	9110060001	200	1 608,0
Иные закупки товаров, работ и услуг для обеспечения государственных (муниципальных) нужд	0104	9110060001	240	1 608,0
Прочая закупка товаров, работ и услуг	0104	9110060001	244	1 278,0
Закупка энергетических ресурсов	0104	9110060001	247	330,0
Социальное обеспечение и иные выплаты населению	0104	9110060001	300	11,0
Премии и гранты	0104	9110060001	350	9,0
Иные выплаты населению	0104	9110060001	360	2,0
Иные бюджетные ассигнования	0104	9110060001	800	185,4
Уплата налогов, сборов и иных платежей	0104	9110060001	850	185,4
Уплата налога на имущество организаций и земельного налога	0104	9110060001	851	138,0
Уплата прочих налогов, сборов	0104	9110060001	852	9,0
Уплата иных платежей	0104	9110060001	853	38,4
Непрограммные расходы органов местного самоуправления за счет средств областного бюджета	0104	9120000000	000	0,7
Осуществление областного государственного полномочия по определению перечня должностных лиц органов местного самоуправления, уполномоченных составлять протоколы об административных правонарушениях, предусмотренных отдельными законами Иркутской области об административной ответственности	0104	9120073150		0,7
Закупка товаров, работ и услуг для обеспечения государственных (муниципальных) нужд	0104	9120073150	200	0,7
Иные закупки товаров, работ и услуг для обеспечения государственных (муниципальных) нужд	0104	9120073150	240	0,7
Прочая закупка товаров, работ и услуг	0104	9120073150	244	0,7
Обеспечение проведения выборов и референдумов	0107			1 192,8
Непрограммные расходы органов местного самоуправления	0107	9100000000		1 192,8
Непрограммные расходы органов местного самоуправления за счет средств местного бюджета	0107	9110000000		1 192,8
Осуществление органами местного самоуправления полномочий местного значения поселения	0107	9110060000		1 192,8
Проведение выборов и референдумов	0107	9110060003	000	1 192,8
Иные бюджетные ассигнования	0107	9110060003	800	1 192,8
Специальные расходы	0107	9110060003	880	1 192,8
Резервные фонды	0111			20,0
Непрограммные расходы органов местного самоуправления	0111	9100000000		20,0
Непрограммные расходы органов местного самоуправления за счет средств местного бюджета	0111	9110000000		20,0
Осуществление органами местного самоуправления полномочий местного значения поселения	0111	9110060000		20,0
Резервный фонд администрации муниципального образования	0111	9110060004		20,0
Иные бюджетные ассигнования	0111	9110060004	800	20,0
Резервные средства	0111	9110060004	870	20,0
Другие общегосударственные вопросы	0113			7 948,9
Непрограммные расходы органов местного самоуправления	0113	9100000000		7 948,9
Непрограммные расходы органов местного самоуправления за счет средств местного бюджета	0113	9110000000		7 948,9

Осуществление органами местного самоуправления полномочий местного значения поселения	0113	9110060000		7 948,9
Обеспечение деятельности в сфере установленных функций бюджетных, автономных и казенных учреждений	0113	9110060002		7 946,2
Расходы на выплаты персоналу в целях обеспечения выполнения функций государственными (муниципальными) органами, казенными учреждениями, органами управления государственными внебюджетными фондами	0113	9110060002	100	7 038,0
Расходы на выплаты персоналу казенных учреждений	0113	9110060002	110	7 038,0
Фонд оплаты труда учреждений	0113	9110060002	111	5 599,0
Взносы по обязательному социальному страхованию на выплаты по оплате труда работников и иные выплаты работникам учреждений	0113	9110060002	119	1 439,0
Закупка товаров, работ и услуг для обеспечения государственных (муниципальных) нужд	0113	9110060002	200	904,6
Иные закупки товаров, работ и услуг для обеспечения государственных (муниципальных) нужд	0113	9110060002	240	904,6
Прочая закупка товаров, работ и услуг	0113	9110060002	244	904,6
Иные бюджетные ассигнования	0113	9110060002	800	3,6
Уплата налогов, сборов и иных платежей	0113	9110060002	850	3,6
Уплата иных платежей	0113	9110060002	853	3,6
Строительство, реконструкция, капитальный ремонт в сфере установленных функций	0113	9110060008		2,7
Закупка товаров, работ и услуг для обеспечения государственных (муниципальных) нужд	0113	9110060008	200	2,7
Иные закупки товаров, работ и услуг для обеспечения государственных (муниципальных) нужд	0113	9110060008	240	2,7
Прочая закупка товаров, работ и услуг	0113	9110060008	244	2,7
НАЦИОНАЛЬНАЯ ОБОРОНА	0200			379,2
Мобилизационная и вневойсковая подготовка	0203			379,2
<i>Непрограммные расходы органов местного самоуправления</i>	<i>0203</i>	<i>9100000000</i>		<i>379,2</i>
<i>Непрограммные расходы органов местного самоуправления за счет средств федерального бюджета</i>	<i>0203</i>	<i>9130000000</i>		<i>379,2</i>
Осуществление первичного воинского учета на территориях, где отсутствуют военные комиссариаты	0203	9130051180		379,2
Расходы на выплаты персоналу в целях обеспечения выполнения функций государственными (муниципальными) органами, казенными учреждениями, органами управления государственными внебюджетными фондами	0203	9130051180	100	379,2
Расходы на выплаты персоналу государственных (муниципальных) органов	0203	9130051180	120	379,2
Фонд оплаты труда государственных (муниципальных) органов	0203	9130051180	121	292,6
Взносы по обязательному социальному страхованию на выплаты денежного содержания и иные выплаты работникам государственных (муниципальных) органов	0203	9130051180	129	86,6
НАЦИОНАЛЬНАЯ БЕЗОПАСНОСТЬ И ПРАВООХРАНИТЕЛЬНАЯ ДЕЯТЕЛЬНОСТЬ	0300			617,5
Защита населения и территории от чрезвычайных ситуаций природного и техногенного характера, пожарная безопасность	0310			617,5
<i>Программные расходы</i>	<i>0310</i>	<i>2000000000</i>		<i>217,5</i>
<i>Муниципальная программа "Пожарная безопасность и защита населения и территории Оекского муниципального образования от чрезвычайных ситуаций" на 2019-2023 годы</i>	<i>0310</i>	<i>2140099000</i>		<i>217,5</i>
Приобретение материальных и нематериальных активов в сфере установленных функций	0310	2140099015		217,5
Закупка товаров, работ и услуг для обеспечения государственных (муниципальных) нужд	0310	2140099015	200	217,5
Иные закупки товаров, работ и услуг для обеспечения государственных (муниципальных) нужд	0310	2140099015	240	217,5
Прочая закупка товаров, работ и услуг	0310	2140099015	244	217,5
<i>Реализация мероприятий перечня проектов народных инициатив за счет средств областного и местного бюджета</i>	<i>0310</i>	<i>91400S2370</i>		<i>400,0</i>
Закупка товаров, работ и услуг для обеспечения государственных (муниципальных) нужд	0310	91400S2370	200	400,0
Иные закупки товаров, работ и услуг для обеспечения государственных (муниципальных) нужд	0310	91400S2370	240	400,0
Прочая закупка товаров, работ и услуг	0310	91400S2370	244	400,0
НАЦИОНАЛЬНАЯ ЭКОНОМИКА	0400			4 638,1
Дорожное хозяйство (дорожные фонды)	0409			4 459,4
<i>Программные расходы</i>	<i>0409</i>	<i>2000000000</i>		<i>4 459,4</i>
<i>Муниципальная программа «Развитие дорожного хозяйства на территории Оекского муниципального образования на 2022-2024 годы»</i>	<i>0409</i>	<i>2010099000</i>		<i>4 459,4</i>
Иные мероприятия в сфере установленных функций	0409	2010099020		4 459,4
Закупка товаров, работ и услуг для обеспечения государственных (муниципальных) нужд	0409	2010099020	200	4 459,4

Иные закупки товаров, работ и услуг для обеспечения государственных (муниципальных) нужд	0409	2010099020	240	4 459,4
Прочая закупка товаров, работ и услуг	0409	2010099020	244	4 459,4
Другие вопросы в области национальной экономики	0412			178,7
Программные расходы	0412	2000000000		100,0
Муниципальная программа "Территориальное развитие Оекского муниципального образования на 2018-2022 годы"	0412	2210000000		100,0
Мероприятия, связанные с территориальным развитием муниципального образования	0412	2210099019		100,0
Закупка товаров, работ и услуг для обеспечения государственных (муниципальных) нужд	0412	2210099019	200	100,0
Иные закупки товаров, работ и услуг для обеспечения государственных (муниципальных) нужд	0412	2210099019	240	100,0
Прочая закупка товаров, работ и услуг	0412	2210099019	244	100,0
Непрограммные расходы органов местного самоуправления	0412	9100000000		78,7
<i>Непрограммные расходы органов местного самоуправления за счет средств местного бюджета</i>	<i>0412</i>	<i>9110000000</i>		<i>78,7</i>
Осуществление органами местного самоуправления полномочий местного значения поселения	0412	9110060000		78,7
Иные мероприятия в сфере установленных функций	0412	9110060011		78,7
Закупка товаров, работ и услуг для обеспечения государственных (муниципальных) нужд	0412	9110060011	200	78,7
Иные закупки товаров, работ и услуг для обеспечения государственных (муниципальных) нужд	0412	9110060011	240	78,7
Прочая закупка товаров, работ и услуг	0412	9110060011	244	78,7
ЖИЛИЩНО-КОММУНАЛЬНОЕ ХОЗЯЙСТВО	0500			8 300,5
Благоустройство	0503			8 300,5
Программные расходы	0503	2000000000		5 122,9
Муниципальная программа "Уличное освещение Оекского муниципального образования на 2020-2022 годы"	0503	2270000000		1 172,9
Мероприятия по организации и содержанию уличного освещения	0503	2270099030		1 172,9
Закупка товаров, работ и услуг для обеспечения государственных (муниципальных) нужд	0503	2270099030	200	1 172,9
Иные закупки товаров, работ и услуг для обеспечения государственных (муниципальных) нужд	0503	2270099030	240	1 172,9
Прочая закупка товаров, работ и услуг	0503	2270099030	244	161,2
Закупка энергетических ресурсов	0503	2270099030	247	1 011,7
Муниципальная программа "Формирование современной городской среды на территории Оекского муниципального образования на 2018-2024 годы"	0503	2280000000		3 950,0
Мероприятия по формированию современной городской среды	0503	2280099033		356,3
Закупка товаров, работ и услуг для обеспечения государственных (муниципальных) нужд	0503	2280099033	200	356,3
Иные закупки товаров, работ и услуг для обеспечения государственных (муниципальных) нужд	0503	2280099033	240	356,3
Прочая закупка товаров, работ и услуг	0503	2280099033	244	356,3
<i>Мероприятия по формированию современной городской среды</i>	<i>0503</i>	<i>228F255551</i>		<i>3 593,7</i>
Закупка товаров, работ и услуг для обеспечения государственных (муниципальных) нужд	0503	228F255551	200	3 593,7
Иные закупки товаров, работ и услуг для обеспечения государственных (муниципальных) нужд	0503	228F255551	240	3 593,7
Прочая закупка товаров, работ и услуг	0503	228F255551	244	3 593,7
Непрограммные расходы органов местного самоуправления	0503	9100000000		3 177,6
<i>Непрограммные расходы органов местного самоуправления за счет средств местного бюджета</i>	<i>0503</i>	<i>9110000000</i>		<i>62,0</i>
Осуществление органами местного самоуправления полномочий местного значения поселения	0503	9110060000		62,0
Прочие мероприятия по благоустройству поселений	0503	9110060105		62,0
Закупка товаров, работ и услуг для обеспечения государственных (муниципальных) нужд	0503	9110060105	200	62,0
Иные закупки товаров, работ и услуг для обеспечения государственных (муниципальных) нужд	0503	9110060105	240	62,0
Прочая закупка товаров, работ и услуг	0503	9110060105	244	62,0
Реализация мероприятий перечня проектов народных инициатив за счет средств областного и местного бюджета	0503	91400S2370		1 945,6
Закупка товаров, работ и услуг для обеспечения государственных (муниципальных) нужд	0503	91400S2370	200	1 945,6
Иные закупки товаров, работ и услуг для обеспечения государственных (муниципальных) нужд	0503	91400S2370	240	1 945,6
Прочая закупка товаров, работ и услуг	0503	91400S2370	244	1 945,6

<i>Субсидия из областного бюджета местным бюджетам в целях софинансирования расходных обязательств на поддержку местных инициатив граждан, проживающих в сельской местности</i>	0503	91400S2870		1 170,0
Закупка товаров, работ и услуг для обеспечения государственных (муниципальных) нужд	0503	91400S2870	200	1 170,0
Иные закупки товаров, работ и услуг для обеспечения государственных (муниципальных) нужд	0503	91400S2870	240	1 170,0
Прочая закупка товаров, работ и услуг	0503	91400S2870	244	1 170,0
ОХРАНА ОКРУЖАЮЩЕЙ СРЕДЫ	0600			8 446,8
Другие вопросы в области охраны окружающей среды	0605			8 446,8
Программные расходы	0605	2000000000		8 446,8
Муниципальная программа "Обращение с твердыми коммунальными отходами на территории Оекского муниципального образования на 2021-2023 годы"	0605	2130000000		8 446,8
<i>Реализация программ по созданию мест (площадок) накопления твердых коммунальных отходов</i>	0605	21300S2971		6 830,3
Иные закупки товаров, работ и услуг для обеспечения государственных (муниципальных) нужд	0605	21300S2971	240	6 830,3
Прочая закупка товаров, работ и услуг	0605	21300S2971	244	6 830,3
<i>Государственная поддержка закупки контейнеров для раздельного накопления твердых коммунальных отходов</i>	0605	213G252690		1 616,5
Иные закупки товаров, работ и услуг для обеспечения государственных (муниципальных) нужд	0605	213G252690	240	1 616,5
Прочая закупка товаров, работ и услуг	0605	213G252690	244	1 616,5
ОБРАЗОВАНИЕ	0700			53,0
СРЕДНЕЕ ПРОФЕССИОНАЛЬНОЕ ОБРАЗОВАНИЕ	0704			50,0
Иные мероприятия в сфере установленных функций	0704	9110060011		50,0
Закупка товаров, работ и услуг для обеспечения государственных (муниципальных) нужд	0704	9110060011	240	3,0
Иные закупки товаров, работ и услуг для обеспечения государственных (муниципальных) нужд	0704	9110060011	244	50,0
ПРОФЕССИОНАЛЬНАЯ ПОДГОТОВКА, ПЕРЕПОДГОТОВКА И ПОВЫШЕНИЕ КВАЛИФИКАЦИИ	0705			3,0
Иные мероприятия в сфере установленных функций	0705	9110060011		3,0
Закупка товаров, работ и услуг для обеспечения государственных (муниципальных) нужд	0705	9110060011	240	3,0
Иные закупки товаров, работ и услуг для обеспечения государственных (муниципальных) нужд	0705	9110060011	244	3,0
КУЛЬТУРА, КИНЕМАТОГРАФИЯ	0800			21 306,4
КУЛЬТУРА	0801			21 306,4
Программные расходы	0801	2000000000		692,1
Реализация государственной программы Иркутской области «Развитие культуры» на 2019 - 2024 годы	0801	20500S2100		692,1
Закупка товаров, работ и услуг для обеспечения государственных (муниципальных) нужд	0801	20500S2100	200	692,1
Иные закупки товаров, работ и услуг для обеспечения государственных (муниципальных) нужд	0801	20500S2100	240	692,1
Прочая закупка товаров, работ и услуг	0801	20500S2100	244	692,1
Непрограммные расходы органов местного самоуправления	0801	9100000000		20 614,3
<i>Непрограммные расходы органов местного самоуправления за счет средств местного бюджета</i>	0801	9110000000		19 978,3
Осуществление органами местного самоуправления полномочий местного значения поселения	0801	9110060000		19 978,3
Обеспечение деятельности в сфере установленных функций бюджетных, автономных и казенных учреждений	0801	9110060002		19 978,3
Расходы на выплаты персоналу в целях обеспечения выполнения функций государственными (муниципальными) органами, казенными учреждениями, органами управления государственными внебюджетными фондами	0801	9110060002	100	15 993,6
Расходы на выплаты персоналу казенных учреждений	0801	9110060002	110	15 993,6
Фонд оплаты труда учреждений	0801	9110060002	111	12 864,0
Иные выплаты персоналу учреждений, за исключением фонда оплаты труда	0801	9110060002	112	0,6
Взносы по обязательному социальному страхованию на выплаты по оплате труда работников и иные выплаты работникам учреждений	0801	9110060002	119	3 129,0
Закупка товаров, работ и услуг для обеспечения государственных (муниципальных) нужд	0801	9110060002	200	3 959,8
Иные закупки товаров, работ и услуг для обеспечения государственных (муниципальных) нужд	0801	9110060002	240	3 959,8
Закупка товаров, работ, услуг в целях капитального ремонта государственного (муниципального) имущества	0801	9110060002	243	299,8
Прочая закупка товаров, работ и услуг	0801	9110060002	244	1 111,0
Закупка энергетических ресурсов	0801	9110060002	247	2 549,0

Иные бюджетные ассигнования	0801	9110060002	800	24,9
Уплата налогов, сборов и иных платежей	0801	9110060002	850	24,9
Уплата прочих налогов, сборов	0801	9110060002	852	2,9
Уплата иных платежей	0801	9110060002	853	22,0
Реализация мероприятий перечня проектов народных инициатив за счет средств областного и местного бюджета	0801	91400S2370		636,0
Закупка товаров, работ и услуг для обеспечения государственных (муниципальных) нужд	0801	91400S2370	200	636,0
Иные закупки товаров, работ и услуг для обеспечения государственных (муниципальных) нужд	0801	91400S2370	240	636,0
Прочая закупка товаров, работ и услуг	0801	91400S2370	244	636,0
СОЦИАЛЬНАЯ ПОЛИТИКА	1000			681,4
Пенсионное обеспечение	1001			681,4
Непрограммные расходы органов местного самоуправления	1001	9100000000		681,4
<i>Непрограммные расходы органов местного самоуправления за счет средств местного бюджета</i>	<i>1001</i>	<i>9110000000</i>		<i>681,4</i>
Осуществление органами местного самоуправления полномочий местного значения поселения	1001	9110060000		681,4
Доплаты к пенсиям муниципальных служащих	1001	9110060018		681,4
Социальное обеспечение и иные выплаты населению	1001	9110060018	300	681,4
Иные пенсии, социальные доплаты к пенсиям	1001	9110060018	312	681,4
ОБСЛУЖИВАНИЕ ГОСУДАРСТВЕННОГО (МУНИЦИПАЛЬНОГО) ДОЛГА	1300			19,8
Обслуживание государственного (муниципального) внутреннего долга	1301			19,8
Непрограммные расходы органов местного самоуправления	1301	9100000000		19,8
<i>Непрограммные расходы органов местного самоуправления за счет средств местного бюджета</i>	<i>1301</i>	<i>9110000000</i>		<i>19,8</i>
Осуществление органами местного самоуправления полномочий местного значения поселения	1301	9110060000		19,8
Обслуживание муниципального долга	1301	9110060019		19,8
Обслуживание государственного (муниципального) долга	1301	9110060019	700	19,8
Обслуживание муниципального долга	1301	9110060019	730	19,8
МЕЖБЮДЖЕТНЫЕ ТРАНСФЕРТЫ ОБЩЕГО ХАРАКТЕРА БЮДЖЕТАМ БЮДЖЕТНОЙ СИСТЕМЫ РОССИЙСКОЙ ФЕДЕРАЦИИ	1400			285,3
Прочие межбюджетные трансферты общего характера	1403			285,3
Непрограммные расходы органов местного самоуправления	1403	9100000000		285,3
<i>Непрограммные расходы органов местного самоуправления за счет средств местного бюджета</i>	<i>1403</i>	<i>9110000000</i>		<i>285,3</i>
Осуществление органами местного самоуправления полномочий местного значения поселения	1403	9110060000		285,3
Иные межбюджетные трансферты	1403	9110060020		285,3
Межбюджетные трансферты	1403	9110060020	500	285,3
Иные межбюджетные трансферты	1403	9110060020	540	285,3

Приложение № 7
к решению Думы Оекского
муниципального образования
от "23" декабря 2022 г. № 5-27 Д/сп

ВЕДОМСТВЕННАЯ СТРУКТУРА РАСХОДОВ БЮДЖЕТА ОЕКСКОГО МУНИЦИПАЛЬНОГО ОБРАЗОВАНИЯ НА 2022 ГОД (ПО ГЛАВНЫМ РАСПОРЯДИТЕЛЯМ СРЕДСТВ БЮДЖЕТА, РАЗДЕЛАМ, ПОДРАЗДЕЛАМ, ЦЕЛЕВЫМ СТАТЬЯМ (ГОСУДАРСТВЕННЫМ ПРОГРАММАМ И НЕПРОГРАММНЫМ НАПРАВЛЕНИЯМ ДЕЯТЕЛЬНОСТИ), ГРУППАМ ВИДОВ РАСХОДОВ КЛАССИФИКАЦИИ РАСХОДОВ БЮДЖЕТОВ)

					тыс.руб.
Наименование		КФСР	КЦСР	КВР	Сумма на год
АДМИНИСТРАЦИЯ ОЕКСКОГО МУНИЦИПАЛЬНОГО ОБРАЗОВАНИЯ	726				75 060,2
ОБЩЕГОСУДАРСТВЕННЫЕ ВОПРОСЫ	726	0100			30 332,2
Функционирование высшего должностного лица субъекта Российской Федерации и муниципального образования	726	0102			2 547,1
Непрограммные расходы органов местного самоуправления	726	0102	9100000000		2 547,1
<i>Непрограммные расходы органов местного самоуправления за счет средств местного бюджета</i>	<i>726</i>	<i>0102</i>	<i>9110000000</i>		<i>2 547,1</i>
Осуществление органами местного самоуправления полномочий местного значения поселения	726	0102	9110060000		2 547,1
Обеспечение деятельности в сфере установленных функций	726	0102	9110060001		2 547,1
Расходы на выплаты персоналу в целях обеспечения выполнения функций государственными (муниципальными) органами, казенными	726	0102	9110060001	100	2 547,1

учреждениями, органами управления государственными внебюджетными фондами					
Расходы на выплаты персоналу государственных (муниципальных) органов	726	0102	9110060001	120	2 547,1
Фонд оплаты труда государственных (муниципальных) органов	726	0102	9110060001	121	2 096,5
Взносы по обязательному социальному страхованию на выплаты денежного содержания и иные выплаты работникам государственных (муниципальных) органов	726	0102	9110060001	129	450,5
Функционирование Правительства Российской Федерации, высших исполнительных органов государственной власти субъектов Российской Федерации, местных администраций	726	0104			18 623,4
Непрограммные расходы органов местного самоуправления	726	0104	9100000000		18 623,4
<i>Непрограммные расходы органов местного самоуправления за счет средств местного бюджета</i>	726	0104	9110000000		18 622,7
Осуществление органами местного самоуправления полномочий местного значения поселения	726	0104	9110060000		18 622,7
Обеспечение деятельности в сфере установленных функций	726	0104	9110060001		18 622,7
Расходы на выплаты персоналу в целях обеспечения выполнения функций государственными (муниципальными) органами, казенными учреждениями, органами управления государственными внебюджетными фондами	726	0104	9110060001	100	16 818,3
Расходы на выплаты персоналу государственных (муниципальных) органов	726	0104	9110060001	120	16 818,3
Фонд оплаты труда государственных (муниципальных) органов	726	0104	9110060001	121	13 584,0
Взносы по обязательному социальному страхованию на выплаты денежного содержания и иные выплаты работникам государственных (муниципальных) органов	726	0104	9110060001	129	3 234,3
Закупка товаров, работ и услуг для обеспечения государственных (муниципальных) нужд	726	0104	9110060001	200	1 608,0
Иные закупки товаров, работ и услуг для обеспечения государственных (муниципальных) нужд	726	0104	9110060001	240	1 608,0
Прочая закупка товаров, работ и услуг	726	0104	9110060001	244	1 278,0
Закупка энергетических ресурсов	726	0104	9110060001	247	330,0
Социальное обеспечение и иные выплаты населению	726	0104	9110060001	300	11,0
Премии и гранты	726	0104	9110060001	350	9,0
Иные выплаты населению	726	0104	9110060001	360	2,0
Иные бюджетные ассигнования	726	0104	9110060001	800	185,4
Уплата налогов, сборов и иных платежей	726	0104	9110060001	850	185,4
Уплата налога на имущество организаций и земельного налога	726	0104	9110060001	851	138,0
Уплата прочих налогов, сборов	726	0104	9110060001	852	9,0
Уплата иных платежей	726	0104	9110060001	853	38,4
<i>Непрограммные расходы органов местного самоуправления за счет средств областного бюджета</i>	726	0104	9120000000	000	0,7
Осуществление областного государственного полномочия по определению перечня должностных лиц органов местного самоуправления, уполномоченных составлять протоколы об административных правонарушениях, предусмотренных отдельными законами Иркутской области об административной ответственности	726	0104	9120073150		0,7
Закупка товаров, работ и услуг для обеспечения государственных (муниципальных) нужд	726	0104	9120073150	200	0,7
Иные закупки товаров, работ и услуг для обеспечения государственных (муниципальных) нужд	726	0104	9120073150	240	0,7
Прочая закупка товаров, работ и услуг	726	0104	9120073150	244	0,7
Обеспечение проведения выборов и референдумов	726	0107			1 192,8
<i>Непрограммные расходы органов местного самоуправления</i>	726	0107	9100000000		1 192,8
<i>Непрограммные расходы органов местного самоуправления за счет средств местного бюджета</i>	726	0107	9110000000		1 192,8
Осуществление органами местного самоуправления полномочий местного значения поселения	726	0107	9110060000		1 192,8
Проведение выборов и референдумов	726	0107	9110060003	000	1 192,8
Иные бюджетные ассигнования	726	0107	9110060003	800	1 192,8
Специальные расходы	726	0107	9110060003	880	1 192,8
Резервные фонды	726	0111			20,0
Непрограммные расходы органов местного самоуправления	726	0111	9100000000		20,0
<i>Непрограммные расходы органов местного самоуправления за счет средств местного бюджета</i>	726	0111	9110000000		20,0
Осуществление органами местного самоуправления полномочий местного значения поселения	726	0111	9110060000		20,0
Резервный фонд администрации муниципального образования	726	0111	9110060004		20,0
Иные бюджетные ассигнования	726	0111	9110060004	800	20,0

Резервные средства	726	0111	9110060004	870	20,0
Другие общегосударственные вопросы		0113			7 948,9
Непрограммные расходы органов местного самоуправления	726	0113	9100000000		7 948,9
Непрограммные расходы органов местного самоуправления за счет средств местного бюджета	726	0113	9110000000		7 948,9
Осуществление органами местного самоуправления полномочий местного значения поселения	726	0113	9110060000		7 948,9
Обеспечение деятельности в сфере установленных функций бюджетных, автономных и казенных учреждений	726	0113	9110060002		7 946,2
Расходы на выплаты персоналу в целях обеспечения выполнения функций государственными (муниципальными) органами, казенными учреждениями, органами управления государственными внебюджетными фондами	726	0113	9110060002	100	7 038,0
Расходы на выплаты персоналу казенных учреждений	726	0113	9110060002	110	7 038,0
Фонд оплаты труда учреждений	726	0113	9110060002	111	5 599,0
Взносы по обязательному социальному страхованию на выплаты по оплате труда работников и иные выплаты работникам учреждений	726	0113	9110060002	119	1 439,0
Закупка товаров, работ и услуг для обеспечения государственных (муниципальных) нужд	726	0113	9110060002	200	904,6
Иные закупки товаров, работ и услуг для обеспечения государственных (муниципальных) нужд	726	0113	9110060002	240	904,6
Прочая закупка товаров, работ и услуг	726	0113	9110060002	244	904,6
Иные бюджетные ассигнования	726	0113	9110060002	800	3,6
Уплата налогов, сборов и иных платежей	726	0113	9110060002	850	3,6
Уплата иных платежей	726	0113	9110060002	853	3,6
Строительство, реконструкция, капитальный ремонт в сфере установленных функций	726	0113	9110060008		2,7
Закупка товаров, работ и услуг для обеспечения государственных (муниципальных) нужд	726	0113	9110060008	200	2,7
Иные закупки товаров, работ и услуг для обеспечения государственных (муниципальных) нужд	726	0113	9110060008	240	2,7
Прочая закупка товаров, работ и услуг	726	0113	9110060008	244	2,7
НАЦИОНАЛЬНАЯ ОБОРОНА	726	0200			379,2
Мобилизационная и вневойсковая подготовка	726	0203			379,2
Непрограммные расходы органов местного самоуправления	726	0203	9100000000		379,2
<i>Непрограммные расходы органов местного самоуправления за счет средств федерального бюджета</i>	<i>726</i>	<i>0203</i>	<i>9130000000</i>		<i>379,2</i>
Осуществление первичного воинского учета на территориях, где отсутствуют военные комиссариаты	726	0203	9130051180		379,2
Расходы на выплаты персоналу в целях обеспечения выполнения функций государственными (муниципальными) органами, казенными учреждениями, органами управления государственными внебюджетными фондами	726	0203	9130051180	100	379,2
Расходы на выплаты персоналу государственных (муниципальных) органов	726	0203	9130051180	120	379,2
Фонд оплаты труда государственных (муниципальных) органов	726	0203	9130051180	121	292,6
Взносы по обязательному социальному страхованию на выплаты денежного содержания и иные выплаты работникам государственных (муниципальных) органов	726	0203	9130051180	129	86,6
Закупка товаров, работ и услуг для обеспечения государственных (муниципальных) нужд	726	0203	9130051180	200	0,0
Иные закупки товаров, работ и услуг для обеспечения государственных (муниципальных) нужд	726	0203	9130051180	240	0,0
Прочая закупка товаров, работ и услуг	726	0203	9130051180	244	0,0
НАЦИОНАЛЬНАЯ БЕЗОПАСНОСТЬ И ПРАВООХРАНИТЕЛЬНАЯ ДЕЯТЕЛЬНОСТЬ	726	0300			617,5
Защита населения и территории от чрезвычайных ситуаций природного и техногенного характера, пожарная безопасность	726	0310			617,5
Программные расходы	726	0310	2000000000		217,5
<i>Муниципальная программа "Пожарная безопасность и защита населения и территории Оекского муниципального образования от чрезвычайных ситуаций" на 2019-2023 годы</i>	<i>726</i>	<i>0310</i>	<i>2140099000</i>		<i>217,5</i>
Приобретение материальных и нематериальных активов в сфере установленных функций	726	0310	2140099015		217,5
Закупка товаров, работ и услуг для обеспечения государственных (муниципальных) нужд	726	0310	2140099015	200	217,5
Иные закупки товаров, работ и услуг для обеспечения государственных (муниципальных) нужд	726	0310	2140099015	240	217,5
Прочая закупка товаров, работ и услуг	726	0310	2140099015	244	217,5
Реализация мероприятий перечня проектов народных инициатив за счет средств областного и местного бюджета	726	0310	91400S2370		400,0

Закупка товаров, работ и услуг для обеспечения государственных (муниципальных) нужд	726	0310	91400S2370	200	400,0
Иные закупки товаров, работ и услуг для обеспечения государственных (муниципальных) нужд	726	0310	91400S2370	240	400,0
Прочая закупка товаров, работ и услуг	726	0310	91400S2370	244	400,0
НАЦИОНАЛЬНАЯ ЭКОНОМИКА	726	0400			4 638,1
Дорожное хозяйство (дорожные фонды)	726	0409			4 459,4
Программные расходы	726	0409	2000000000		4 459,4
Муниципальная программа «Развитие дорожного хозяйства на территории Оекского муниципального образования на 2022-2024 годы»	726	0409	2010099000		4 459,4
Иные мероприятия в сфере установленных функций	726	0409	2010099020		4 459,4
Закупка товаров, работ и услуг для обеспечения государственных (муниципальных) нужд	726	0409	2010099020	200	4 459,4
Иные закупки товаров, работ и услуг для обеспечения государственных (муниципальных) нужд	726	0409	2010099020	240	4 459,4
Прочая закупка товаров, работ и услуг	726	0409	2010099020	244	4 459,4
Другие вопросы в области национальной экономики	726	0412			178,7
Программные расходы	726	0412	2000000000		100,0
Муниципальная программа "Территориальное развитие Оекского муниципального образования на 2018-2022 годы"	726	0412	2210000000		100,0
Мероприятия, связанные с территориальным развитием муниципального образования	726	0412	2210099019		100,0
Закупка товаров, работ и услуг для обеспечения государственных (муниципальных) нужд	726	0412	2210099019	200	100,0
Иные закупки товаров, работ и услуг для обеспечения государственных (муниципальных) нужд	726	0412	2210099019	240	100,0
Прочая закупка товаров, работ и услуг	726	0412	2210099019	244	100,0
Непрограммные расходы органов местного самоуправления	726	0412	9100000000		78,7
<i>Непрограммные расходы органов местного самоуправления за счет средств местного бюджета</i>	726	0412	9110000000		78,7
Осуществление органами местного самоуправления полномочий местного значения поселения	726	0412	9110060000		78,7
Иные мероприятия в сфере установленных функций	726	0412	9110060011		78,7
Закупка товаров, работ и услуг для обеспечения государственных (муниципальных) нужд	726	0412	9110060011	200	78,7
Иные закупки товаров, работ и услуг для обеспечения государственных (муниципальных) нужд	726	0412	9110060011	240	78,7
Прочая закупка товаров, работ и услуг	726	0412	9110060011	244	78,7
ЖИЛИЩНО-КОММУНАЛЬНОЕ ХОЗЯЙСТВО	726	0500			8 300,5
Благоустройство	726	0503			8 300,5
Программные расходы	726	0503	2000000000		5 122,9
Муниципальная программа "Уличное освещение Оекского муниципального образования на 2020-2022 годы"	726	0503	2270000000		1 172,9
Мероприятия по организации и содержанию уличного освещения	726	0503	2270099030		1 172,9
Закупка товаров, работ и услуг для обеспечения государственных (муниципальных) нужд	726	0503	2270099030	200	1 172,9
Иные закупки товаров, работ и услуг для обеспечения государственных (муниципальных) нужд	726	0503	2270099030	240	1 172,9
Прочая закупка товаров, работ и услуг	726	0503	2270099030	244	161,2
Закупка энергетических ресурсов	726	0503	2270099030	247	1 011,7
Муниципальная программа "Формирование современной городской среды на территории Оекского муниципального образования на 2018-2024 годы"	726	0503	2280000000		3 950,0
Мероприятия по формированию современной городской среды	726	0503	2280099033		356,3
Закупка товаров, работ и услуг для обеспечения государственных (муниципальных) нужд	726	0503	2280099033	200	356,3
Иные закупки товаров, работ и услуг для обеспечения государственных (муниципальных) нужд	726	0503	2280099033	240	356,3
Прочая закупка товаров, работ и услуг	726	0503	2280099033	244	356,3
<i>Мероприятия по формированию современной городской среды</i>	726	0503	228F255551		3 593,7
Закупка товаров, работ и услуг для обеспечения государственных (муниципальных) нужд	726	0503	228F255551	200	3 593,7
Иные закупки товаров, работ и услуг для обеспечения государственных (муниципальных) нужд	726	0503	228F255551	240	3 593,7
Прочая закупка товаров, работ и услуг	726	0503	228F255551	244	3 593,7
Непрограммные расходы органов местного самоуправления	726	0503	9100000000		3 177,6
<i>Непрограммные расходы органов местного самоуправления за счет средств местного бюджета</i>	726	0503	9110000000		62,0

Осуществление органами местного самоуправления полномочий местного значения поселения	726	0503	9110060000		62,0
Прочие мероприятия по благоустройству поселений	726	0503	9110060105		62,0
Закупка товаров, работ и услуг для обеспечения государственных (муниципальных) нужд	726	0503	9110060105	200	62,0
Иные закупки товаров, работ и услуг для обеспечения государственных (муниципальных) нужд	726	0503	9110060105	240	62,0
Прочая закупка товаров, работ и услуг	726	0503	9110060105	244	62,0
Реализация мероприятий перечня проектов народных инициатив за счет средств областного и местного бюджета	726	0503	91400S2370		1 945,6
Закупка товаров, работ и услуг для обеспечения государственных (муниципальных) нужд	726	0503	91400S2370	200	1 945,6
Иные закупки товаров, работ и услуг для обеспечения государственных (муниципальных) нужд	726	0503	91400S2370	240	1 945,6
Прочая закупка товаров, работ и услуг	726	0503	91400S2370	244	1 945,6
Субсидия из областного бюджета местным бюджетам в целях софинансирования расходных обязательств на поддержку местных инициатив граждан, проживающих в сельской местности	726	0503	91400S2870		1 170,0
Закупка товаров, работ и услуг для обеспечения государственных (муниципальных) нужд	726	0503	91400S2870	200	1 170,0
Иные закупки товаров, работ и услуг для обеспечения государственных (муниципальных) нужд	726	0503	91400S2870	240	1 170,0
Прочая закупка товаров, работ и услуг	726	0503	91400S2870	244	1 170,0
ОХРАНА ОКРУЖАЮЩЕЙ СРЕДЫ	726	0600			8 446,8
Другие вопросы в области охраны окружающей среды	726	0605			8 446,8
Программные расходы	726	0605	2000000000		8 446,8
Муниципальная программа "Обращение с твердыми коммунальными отходами на территории Оекского муниципального образования на 2021-2023 годы"	726	0605	2130000000		8 446,8
Реализация программ по созданию мест (площадок) накопления твердых коммунальных отходов	726	0605	21300S2971		6 830,3
Иные закупки товаров, работ и услуг для обеспечения государственных (муниципальных) нужд	726	0605	21300S2971	240	6 830,3
Прочая закупка товаров, работ и услуг	726	0605	21300S2971	244	6 830,3
Государственная поддержка закупки контейнеров для раздельного накопления твердых коммунальных отходов	726	0605	213G252690		1 616,5
Иные закупки товаров, работ и услуг для обеспечения государственных (муниципальных) нужд	726	0605	213G252690	240	1 616,5
Прочая закупка товаров, работ и услуг	726	0605	213G252690	244	1 616,5
ОБРАЗОВАНИЕ	726	0700			53,0
СРЕДНЕЕ ПРОФЕССИОНАЛЬНОЕ ОБРАЗОВАНИЕ	726	0704			50,0
Иные мероприятия в сфере установленных функций	726	0704	9110060011		50,0
Закупка товаров, работ и услуг для обеспечения государственных (муниципальных) нужд	726	0704	9110060011	240	3,0
Иные закупки товаров, работ и услуг для обеспечения государственных (муниципальных) нужд	726	0704	9110060011	244	50,0
ПРОФЕССИОНАЛЬНАЯ ПОДГОТОВКА, ПЕРЕПОДГОТОВКА И ПОВЫШЕНИЕ КВАЛИФИКАЦИИ	726	0705			3,0
Иные мероприятия в сфере установленных функций	726	0705	9110060011		3,0
Закупка товаров, работ и услуг для обеспечения государственных (муниципальных) нужд	726	0705	9110060011	240	3,0
Иные закупки товаров, работ и услуг для обеспечения государственных (муниципальных) нужд	726	0705	9110060011	244	3,0
КУЛЬТУРА,КИНЕМАТОГРАФИЯ	726	0800			21 306,4
КУЛЬТУРА	726	0801			21 306,4
Программные расходы		0801	2000000000		692,1
Реализация государственной программы Иркутской области «Развитие культуры» на 2019 - 2024 годы	726	0801	20500S2100		692,1
Закупка товаров, работ и услуг для обеспечения государственных (муниципальных) нужд	726	0801	20500S2100	200	692,1
Иные закупки товаров, работ и услуг для обеспечения государственных (муниципальных) нужд	726	0801	20500S2100	240	692,1
Прочая закупка товаров, работ и услуг	726	0801	20500S2100	244	692,1
Непрограммные расходы органов местного самоуправления	726	0801	9100000000		20 614,3
Непрограммные расходы органов местного самоуправления за счет средств местного бюджета	726	0801	9110000000		19 978,3
Осуществление органами местного самоуправления полномочий местного значения поселения	726	0801	9110060000		19 978,3
Обеспечение деятельности в сфере установленных функций бюджетных, автономных и казенных учреждений	726	0801	9110060002		19 978,3

Расходы на выплаты персоналу в целях обеспечения выполнения функций государственными (муниципальными) органами, казенными учреждениями, органами управления государственными внебюджетными фондами	726	0801	9110060002	100	15 993,6
Расходы на выплаты персоналу казенных учреждений	726	0801	9110060002	110	15 993,6
Фонд оплаты труда учреждений	726	0801	9110060002	111	12 864,0
Иные выплаты персоналу учреждений, за исключением фонда оплаты труда	726	0801	9110060002	112	0,6
Взносы по обязательному социальному страхованию на выплаты по оплате труда работников и иные выплаты работникам учреждений	726	0801	9110060002	119	3 129,0
Закупка товаров, работ и услуг для обеспечения государственных (муниципальных) нужд	726	0801	9110060002	200	3 959,8
Иные закупки товаров, работ и услуг для обеспечения государственных (муниципальных) нужд	726	0801	9110060002	240	3 959,8
Закупка товаров, работ, услуг в целях капитального ремонта государственного (муниципального) имущества	726	0801	9110060002	243	299,8
Прочая закупка товаров, работ и услуг	726	0801	9110060002	244	1 111,0
Закупка энергетических ресурсов	726	0801	9110060002	247	2 549,0
Иные бюджетные ассигнования	726	0801	9110060002	800	24,9
Уплата налогов, сборов и иных платежей	726	0801	9110060002	850	24,9
Уплата прочих налогов, сборов	726	0801	9110060002	852	2,9
Уплата иных платежей	726	0801	9110060002	853	22,0
Реализация мероприятий перечня проектов народных инициатив за счет средств областного и местного бюджета	726	0801	91400S2370		636,0
Закупка товаров, работ и услуг для обеспечения государственных (муниципальных) нужд	726	0801	91400S2370	200	636,0
Иные закупки товаров, работ и услуг для обеспечения государственных (муниципальных) нужд	726	0801	91400S2370	240	636,0
Прочая закупка товаров, работ и услуг	726	0801	91400S2370	244	636,0
СОЦИАЛЬНАЯ ПОЛИТИКА	726	1000			681,4
Пенсионное обеспечение	726	1001			681,4
Непрограммные расходы органов местного самоуправления	726	1001	9100000000		681,4
<i>Непрограммные расходы органов местного самоуправления за счет средств местного бюджета</i>	726	1001	9110000000		681,4
Осуществление органами местного самоуправления полномочий местного значения поселения	726	1001	9110060000		681,4
Доплаты к пенсиям муниципальных служащих	726	1001	9110060018		681,4
Социальное обеспечение и иные выплаты населению	726	1001	9110060018	300	681,4
Иные пенсии, социальные доплаты к пенсиям	726	1001	9110060018	312	681,4
ОБСЛУЖИВАНИЕ ГОСУДАРСТВЕННОГО (МУНИЦИПАЛЬНОГО) ДОЛГА	726	1300			19,8
Обслуживание государственного (муниципального) внутреннего долга	726	1301			19,8
Непрограммные расходы органов местного самоуправления	726	1301	9100000000		19,8
<i>Непрограммные расходы органов местного самоуправления за счет средств местного бюджета</i>	726	1301	9110000000		19,8
Осуществление органами местного самоуправления полномочий местного значения поселения	726	1301	9110060000		19,8
Обслуживание муниципального долга	726	1301	9110060019		19,8
Обслуживание государственного (муниципального) долга	726	1301	9110060019	700	19,8
Обслуживание муниципального долга	726	1301	9110060019	730	19,8
МЕЖБЮДЖЕТНЫЕ ТРАНСФЕРТЫ ОБЩЕГО ХАРАКТЕРА БЮДЖЕТАМ БЮДЖЕТНОЙ СИСТЕМЫ РОССИЙСКОЙ ФЕДЕРАЦИИ	726	1400			285,3
Прочие межбюджетные трансферты общего характера	726	1403			285,3
Непрограммные расходы органов местного самоуправления	726	1403	9100000000		285,3
<i>Непрограммные расходы органов местного самоуправления за счет средств местного бюджета</i>	726	1403	9110000000		285,3
Осуществление органами местного самоуправления полномочий местного значения поселения	726	1403	9110060000		285,3
Иные межбюджетные трансферты	726	1403	9110060020		285,3
Межбюджетные трансферты	726	1403	9110060020	500	285,3
Иные межбюджетные трансферты	726	1403	9110060020	540	285,3

**ИСТОЧНИКИ ВНУТРЕННЕГО ФИНАНСИРОВАНИЯ ДЕФИЦИТА БЮДЖЕТА ОЕКСКОГО МУНИЦИПАЛЬНОГО
ОБРАЗОВАНИЯ НА 2022 ГОД**

Наименование показателей	Код источников финансирования	Сумма, тыс.руб
1	2	3
Всего источников финансирования дефицита бюджета		2 656,3
Кредиты кредитных организаций в валюте Российской Федерации	7260102000000000000	494,0
Привлечение кредитов от кредитных организаций в валюте Российской Федерации	72601020000000000700	494,0
Привлечение кредитов от кредитных организаций бюджетами сельских поселений в валюте Российской Федерации	72601020000100000710	494,0
Бюджетные кредиты из других бюджетов бюджетной системы Российской Федерации	72601030000000000000	1 056,0
Бюджетные кредиты из других бюджетов бюджетной системы Российской Федерации в валюте Российской Федерации	72601030100000000000	1 056,0
Привлечение бюджетных кредитов из других бюджетов бюджетной системы Российской Федерации в валюте Российской Федерации	72601030100000000700	4 402,2
Привлечение кредитов из других бюджетов бюджетной системы Российской Федерации бюджетами сельских поселений в валюте Российской Федерации	72601030100100000710	4 402,2
Бюджетные кредиты из других бюджетов бюджетной системы Российской Федерации	72601030000000000000	-3 346,2
Бюджетные кредиты из других бюджетов бюджетной системы Российской Федерации в валюте Российской Федерации	72601030100000000000	-3 346,2
Погашение бюджетных кредитов, полученных из других бюджетов бюджетной системы Российской Федерации в валюте Российской Федерации	72601030100000000800	-3 346,2
Погашение бюджетами сельских поселений кредитов из других бюджетов бюджетной системы Российской Федерации в валюте Российской Федерации	72601030100100000810	-3 346,2
Изменение остатков средств	72601050000000000000	1 106,3
<i>Увеличение остатков средств бюджетов</i>	<i>72601050000000000500</i>	<i>-77 300,1</i>
Увеличение прочих остатков средств бюджетов	72601050200000000500	-77 300,1
Увеличение прочих остатков денежных средств бюджетов	72601050201000000510	-77 300,1
Увеличение прочих остатков денежных средств бюджетов поселений	72601050201100000510	-77 300,1
<i>Уменьшение остатков средств бюджетов</i>	<i>72601050000000000600</i>	<i>78 406,4</i>
Уменьшение прочих остатков средств бюджетов	72601050200000000600	78 406,4
Уменьшение прочих остатков денежных средств бюджетов	72601050201000000610	78 406,4
Уменьшение прочих остатков денежных средств бюджетов сельских поселений	72601050201100000610	78 406,4

**РАСПРЕДЕЛЕНИЕ БЮДЖЕТНЫХ АССИГНОВАНИЙ НА РЕАЛИЗАЦИЮ МУНИЦИПАЛЬНЫХ ПРОГРАММ
ОЕКСКОГО МУНИЦИПАЛЬНОГО ОБРАЗОВАНИЯ НА 2022 ГОД**

№	Наименование программы	Исполнители	Бюджетная классификация				Сумма
			ГРБС	РзПр	ЦСР	ВР	
1	Муниципальная программа "Пожарная безопасность и защита населения и территории Оекского муниципального образования от чрезвычайных ситуаций" на 2019-2023 годы	Всего, в том числе:			21.4.00. 99000		217,5
		Администрация Оекского муниципального образования	726	0310	21.4.00. 99015	200	217,5
2	Муниципальная программа «Развитие дорожного хозяйства на территории Оекского муниципального образования на 2022-2024 годы»	Всего, в том числе:			20.1.00. 99000		4 459,4
		Администрация Оекского муниципального образования	726	0409	20.1.00. 99020	200	4 459,4
3	Муниципальная программа "Территориальное развитие Оекского муниципального образования на 2018-2022 годы"	Всего, в том числе:			22.1.00. 99000		100,0
		Администрация Оекского муниципального образования	726	0412	22.1.00. 99019	200	100,0
4		Всего, в том числе:			22.7.00. 99030		1 172,9

	Муниципальная программа "Уличное освещение Оекского муниципального образования на 2020-2022 годы"	Администрация Оекского муниципального образования	726	0503	22.7.00. 99030	200	1 172,9
5	Муниципальная программа «Формирование современной городской среды на территории Оекского муниципального образования на 2018-2024 годы»	Всего, в том числе:			22.8.00. 00000		3 950,0
		Администрация Оекского муниципального образования	726	0503	22.8.00. 99033	200	356,3
		Администрация Оекского муниципального образования	726	0503	22.8.F2. 55551	200	3 593,7
6	Муниципальная программа "Обращение с твердыми коммунальными отходами на территории Оекского муниципального образования на 2021-2023 годы"	Всего, в том числе:			21.3.00. 00000		6 830,3
		Администрация Оекского муниципального образования	726	0605	21.3.00. S2971	200	6 830,3
Итого по программам							16 730,1

**РОССИЙСКАЯ ФЕДЕРАЦИЯ
ИРКУТСКАЯ ОБЛАСТЬ
ИРКУТСКИЙ РАЙОН
ОЕКСКОЕ МУНИЦИПАЛЬНОЕ ОБРАЗОВАНИЕ
ДУМА
РЕШЕНИЕ**

от «23» декабря 2022 года

№5-28 Д/сп

ОБ УТВЕРЖДЕНИИ ПРОГРАММЫ КОМПЛЕКСНОГО СОЦИАЛЬНО-ЭКОНОМИЧЕСКОГО РАЗВИТИЯ ОЕКСКОГО МУНИЦИПАЛЬНОГО ОБРАЗОВАНИЯ НА 2023-2028 ГОДЫ

В соответствии Федеральным законом от 28.06.2014 г. №172-ФЗ «О стратегическом планировании в Российской Федерации», Федеральным законом № 131-ФЗ от 06.10.2003 года «Об общих принципах организации местного самоуправления в Российской Федерации», руководствуясь п.4 ч.1 ст.32, ст.49, ст.52 Устава Оекского муниципального образования, Дума Оекского муниципального образования,

РЕШИЛА:

1. Утвердить Программу комплексного социально-экономического развития Оекского муниципального образования на 2023-2028 годы согласно приложению.
2. Опубликовать настоящее решение в информационном бюллетене «Вестник Оекского муниципального образования» (официальная информация) и на интернет-сайте <https://oek-adm.ru>.
3. Контроль за исполнением настоящего решения оставляю за собой.

*Председатель Думы Оекского муниципального образования,
Глава Оекского муниципального образования О.А. Парфенов*

Приложение к решению Думы
Оекского муниципального образования
от «23» декабря 2022 года №5-28 Д/сп

**ПРОГРАММА
КОМПЛЕКСНОГО СОЦИАЛЬНО-ЭКОНОМИЧЕСКОГО РАЗВИТИЯ
ОЕКСКОГО МУНИЦИПАЛЬНОГО ОБРАЗОВАНИЯ
НА 2023 – 2028 ГОДЫ**

ПАСПОРТ ПРОГРАММЫ

Наименование программы	Программа комплексного социально-экономического развития Оекского муниципального образования на 2023-2028 годы
Основание для разработки Программы	1. Федеральный закон от 28.06.2014 г. № 172-ФЗ «О стратегическом планировании в Российской Федерации» 2. Федеральный закон от 06.10.2003г. № 131-ФЗ «Об общих принципах организации местного самоуправления в Российской Федерации». 3. Устав Оекского муниципального образования. 4. Постановление администрации Оекского муниципального образования от 23.10.2013 № 242-П «Об утверждении Положения о порядке принятия решений о разработке муниципальных программ Оекского муниципального образования и их формирования, и реализации и Порядка проведения и критериев оценки эффективности реализации муниципальных программ Оекского муниципального образования». 5. Постановление администрации Оекского муниципального образования от 21.03.2016 г. № 57-П «Об утверждении Порядка разработки, корректировки, осуществления мониторинга и контроля реализации документов стратегического планирования Оекского муниципального образования»
Разработчики Программы	Администрация Оекского муниципального образования
Основная цель Программы	Создание благоприятных условий для жизни населения Оекского муниципального образования путем повышения качества решения вопросов непосредственного обеспечения жизнедеятельности населения,

	решение которых в соответствии с Конституцией Российской Федерации и Федеральными законами осуществляется населением и (или) органами местного самоуправления самостоятельно.
Основные задачи Программы	<ul style="list-style-type: none"> • Сбалансированное развитие экономики • Повышение инфраструктурной обеспеченности • Обеспечение населения полным комплексом социальных услуг надлежащего качества • Сохранение экологии
Сроки и этапы реализации Программы	2023-2028 гг.
Перечень основных исполнителей	Администрация Оекского муниципального образования
Объемы и источники финансирования	Общая потребность в финансировании Программы составляет 268 728,0 тыс. рублей, в т.ч. по годам: 2023 год – 24 534,5 тыс. рублей 2024 год – 127 140,6 тыс. рублей 2025 год – 116 977,9 тыс. рублей 2026 год – 25,0 тыс. рублей 2027 год – 25,0 тыс. рублей 2028 год - 25,0 тыс. рублей в том числе по уровням бюджета: -местный бюджет – 27 542,2 тыс. рублей; -районный бюджет – 0,0 тыс. рублей; -областной бюджет – 241 185,8 тыс. рублей; -федеральный бюджет – 0,0 тыс. рублей.
Ожидаемые результаты реализации Программы	<ul style="list-style-type: none"> - Создание условий для комфортного проживания жителей поселения - Благоустройство дворовых территорий многоквартирных домов - Обеспечение устойчивого развития поселения на основе территориального развития поселения на основе территориального планирования и градостроительного зонирования с ежегодным необходимым внесением изменений в них - Модернизация инфраструктуры в сфере обращения с ТКО - Обеспечение надежности работы сетей уличного освещения - Повышение уровня безопасности дорожного движения - Повышение уровня защищенности населения и территории МО от пожаров и ЧС
Система организации контроля за исполнением Программы	Администрация Оекского муниципального образования формирует ежегодный отчет об исполнении Программы. Контроль за исполнением Программы осуществляет Дума Оекского муниципального образования.

1. Общая информация о муниципальном образовании

Оекское муниципальное образование включает 9 населенных пунктов: с. Оек, д. Бутырки, д. Галки, д. Жердовка, д. Зыкова, д. Коты, д. Максимовщина, д. Мишонкова, д. Турская.

Оекское муниципальное образование (далее ОМО) граничит с Хомутовским, Никольским, Ревякинским, Сосново-Борским муниципальными образованиями. Расположено недалеко от реки Куды. Время поездки до ближайшего центра муниципального района, т.е. до г. Иркутска составляет 40 минут. Муниципальное образование пересекают следующие шоссейные дороги: а/д Иркутск – Усть-Ордынский, а/д Оек-Кударейка. По территории муниципального образования проходит высоковольтная ЛЭП.

Территория ОМО в границах муниципального образования, установленных в соответствии с законом Иркутской области от 06.11.2012 г № 106-оз о внесении изменений в закон Иркутской области «О статусе и границах муниципальных образований Иркутского района Иркутской области», составляет 33204,7 га – это 2,8 % от всей территории Иркутского района.

В том числе селитебные территории – 2 019,1 га, производственные территории (промышленно-коммунальные, инженерной и транспортной инфраструктуры) – 385,9 га, ландшафтно-рекреационные территории (луга, леса, водные пространства) – 15 942,9 га, территории сельскохозяйственного назначения – 14 856,8 га.

По состоянию на 01.01.2022 года численность постоянного населения ОМО составила 7273 человека. Плотность проживающего населения – 22 человека на один квадратный километр.

2. Оценка социально-экономического развития муниципального образования

2.1. Демографическая ситуация

Численность населения на 1 января 2022 года в Оекском МО по данным Иркутскстата составила 7 273 человек и сократилась за 2020 год на 0,6%.

По расчетным данным, учитывая существующие тенденции роста по численности населения, данный показатель 2022 году возрастет на 1,7%. По прогнозу на 2023-2025 годы положительная динамика роста этого показателя сохранится.

2.2. Развитие образования

Для обеспечения высокого качества общего образования в соответствии с меняющимися запросами населения и перспективными задачами развития муниципального образования требуется, в том числе, совершенствование условий и организации обучения в общеобразовательных организациях. Эта потребность диктуется санитарно-эпидемиологическими требованиями, строительными и противопожарными нормами, федеральными государственными образовательными стандартами общего образования.

Система образования в Оекском муниципальном образовании представлена следующими типами, видами учреждений общего, дошкольного, дополнительного образования и включает 9 учреждений, из них:

- 2 средние общеобразовательные школы (с. Оек и д. Бутырки);
- 3 малокомплектные школы (д. Турская, д. Галки, д. Коты);
- 2 дошкольных учреждения (с. Оек, д. Бутырки);
- 1 детская музыкальная школа;
- 1 техникум;

В муниципальном образовании действуют две муниципальных средние общеобразовательные школы (с. Оек и д. Бутырки) вместимостью 893 места, а также три начальные общеобразовательные школы (д. Галки, д. Турская и д. Коты) вместимостью 61 место.

По состоянию на 1 октября 2022 года количество обучающихся в школах составляет 1 230 человек, из них:

- первоклассников 125 человек;
- выпускников 11 класса 37 человек.

Для повышения доступности и качества образования должны быть обеспечены возможность организации всех видов учебной деятельности в одну смену, безопасность и комфортность условий их осуществления.

Одной из приоритетных задач в сфере образования - не снижать достигнутый высокий уровень знаний выпускников школ по результатам итоговой аттестации и количеству золотых медалистов.

2.2.1 Дошкольное образование

По состоянию на 1 января 2022 года обеспеченность местами в дошкольных образовательных организациях детей в возрасте от 3 до 7 лет и от 1,5 до 3 лет составила 100%. Дефицита мест для детей нет.

2.3. Развитие здравоохранения

Одним из главных элементов социально-экономического развития муниципального образования является медицинское обслуживание населения. Здравоохранение - одна из ведущих отраслей сферы обслуживания.

Основным направлением работы системы здравоохранения является повышение качества и доступности медицинской помощи населению, выполнение Территориальной программы государственных гарантий бесплатного оказания гражданам медицинской помощи.

На территории МО медицинское обслуживание населения осуществляется Оекской участковой больницей (далее – ОУБ), которая является структурным подразделением ОГБУЗ «Иркутская районная больница». ОУБ обслуживает территорию из 13 населенных пунктов: с. Оек, д. Ревякина, д. Черемушка, д. Бургаз, д. Зыкова, д. Жердовка, д. Сосновый Бор, д. Турская, д. Бутырки, д. Максимовщина, д. Коты, д. Каштак, в/ч 51870. Расстояние между населенными пунктами от 5 до 25 км.

Общее число посещений в год составляет около 60000. В амбулаторно-поликлинической службе 2 участковых врача терапевта, 2 участковых врача педиатра, 2 стоматолога терапевта, врач акушер-гинеколог. Общая численность врачей всех специальностей составляет 14 человек, численность среднего медицинского персонала 38 человек. Мощность амбулаторно-поликлинической службы рассчитана на 100 посещений в смену.

Также на базе Оекской участковой больницы функционирует круглосуточный стационар (на 20 коек терапевтических, 5 коек гинекологических, 20 коек неврологических) и стационар дневного пребывания (на 10 коек терапевтических). На территории МО существует дефицит медицинских специалистов.

С целью предупреждения заболеваемости и снижения смертности от социально-значимых заболеваний в ОУБ планируется продолжать обследование населения на ВИЧ-инфекцию, также проводить информирование населения о мерах профилактики социально значимых заболеваний; проводить санитарно-просветительскую работу с населением по профилактике злокачественных новообразований; проводить санитарно-просветительскую работу с населением по профилактических факторов риска (табакокурение, употребление алкогольных напитков, неправильное питание); организация работы по обеспечению проведения профилактических медицинских осмотров населения.

2.4. Развитие культуры

В Оекском муниципальном образовании функционирует Муниципальное учреждение «Социально-культурный спортивный комплекс» Оекского муниципального образования (далее - МУ СК СК), в его состав входят клубные формирования, библиотеки, музей, а также спортивные структуры.

Благодаря участию в различных программах, Дом культуры обновляется и внешне, и внутренне. На сегодняшний день работает 40 различных кружков, клубов по интересам, спортивных секций. Увеличилось и количество участников клубных формирований. На данный момент в Доме культуры занимается 725 человек разных возрастов при населении численностью 7273 человека.

Ведется работа по различным направлениям: хореография, вокал (народный и эстрадный), театральное искусство, изобразительное искусство, декоративно-прикладное творчество, анимационная студия, познавательные и краеведческие клубы по интересам. Активно развивается волонтерское движение, работают спортивные секции по 7 видам спорта.

С успехом коллективы принимают участие в областных, всероссийских и международных конкурсах.

В 2021 году музеи истории села, в обновленном выставочном зале экспонировалось 8 новых выставок, проведено множество экскурсий. В течение года, работниками музея организованы тематические мероприятия (беседы, игровые программы, викторины, литературно-музыкальные композиции, встречи с интересными людьми).

В состав МУ СКСК Оекского МО входят 3 библиотеки: с. Оек, д. Коты и д. Бутырки. Библиотеки являются не только читальскими, но культурно-досуговыми центрами для проведения различных тематических мероприятий.

На базе библиотеки д. Бутырки организован передвижной пункт книговыдачи, который осуществляет свою деятельность 1 раз в неделю в д. Максимовщина.

Целью развития культуры в Оекском МО является повышение качества жизни всех членов общества через создание благоприятных условий для доступа у культурных ценностей и творческой реализации, развитие культурного и духовного потенциала населения.

В сфере культуры планируется создание условий для активного отдыха и развития талантов молодежи, проведение ремонта Дома Культуры с. Оек и укрепления материально-технической базы.

2.5. Развитие физической культуры и спорта

Основной целью работы в сфере физической культуры и спорта является развитие массовых форм физической культуры и спорта, усиление их профилактической, оздоровительной, воспитательной направленности для сохранения и укрепления здоровья детей, подростков и молодежи, организация активного отдыха населения.

На базе Социально-культурного спортивного комплекса Оекского муниципального образования работают следующие клубы по интересам: «Звезда» (футбол), «Олимп» (баскетбол), «Патриот» (волейбол), «Витязь» (гиревой спорт), «Атлет» (тяжелая атлетика), «Пятнашки» (гимнастика), "Молодушки" (группа здоровья), фитнес-клуб.

С каждым годом наблюдается и развитие физической культуры и спорта в муниципальном образовании. В МУ СКСК работает 10 спортивных клубов: волейбол, баскетбол, мини-футбол, гимнастика, хоккей, тяжелая атлетика, группа здоровья, фитнес, гиревой

спорт, лыжные гонки. В них занимается 189 человек. Также в летний период вместо секции «Лыжные гонки» проводятся выездные тренировки на места в 5 деревень (Жердовка, Турская, Галки, Мишонково, Зыково).

В целях пропаганды здорового образа жизни и привлечения населения Оекского МО к занятиям физической культуры и спорта предусмотрены организация и проведение физкультурно-массовых, оздоровительных и спортивных мероприятий для всех возрастов, в том числе и для людей с ограниченными возможностями здоровья.

Организация и проведение физкультурно-оздоровительных и спортивно-массовых мероприятий с населением осуществляется на основании утвержденного календарного плана работы.

Основные показатели развития физической культуры и спорта Оекского МО представлены в таблице 1.

Таблица 1

№	Наименование	2019 год	2020 год	2021 год
1	Количество спортивных секций, ед.	12	13	13
2	Численность занимающихся в спортивных секциях и группах	1 053	1 020	1 025
3	% занимающихся физкультурой и спортом к общему количеству населения	13,9%	14,4	13,9

Охват населения физической культурой и спортом в ОМО с каждым годом увеличивается. Численность занимающихся в спортивных секциях и группах в 2021 году 1 025 человек, что составляет 13,9% от общего количества населения.

2.6. Трудовые ресурсы, занятость населения

По данным ОГКУ ЦЗН Иркутского района в 2022 году за содействием в поиске работы обратилось 69 человек, численность безработных составила 39 человек.

Динамика занятости населения Оекского МО представлена в таблице 2.

Таблица 2

Показатели	Ед.изм.	2020г.	2021г.	2022г.
Число обратившихся за содействием в поиске работы	чел.	268	189	69
Численность безработных	чел.	232	68	39
Численность трудоустроенных	чел.	114	122	40
Уровень безработицы	%	На 01.01.21г -3,1	На 01.01.22г-0,8	На 01.10.22г -0,9

За анализируемый период наблюдается снижение численности безработных. Уровень безработицы на 01.10. 2022г составляет 0,9 %.

2.7. Уровень и качество жизни населения

Проблемы уровня и качества жизни являются одними из наиболее актуальных.

В целом по муниципальному образованию наблюдается увеличение среднемесячной заработной платы. Динамика показателей доходов населения Оекского МО представлена в таблице 3.

Таблица 3

Показатели	Ед.изм.	2020г.	2021г.	2022г. (6 месяцев)
Среднемесячная заработная плата, в т.ч.	Руб.	35 648,00	41 186,00	46 725,00
образование	Руб.	30 048,00	35 866,00	41 685,00
здравоохранение	Руб.	35 821,00	43 112,00	50 403,00
культура и физическая культура	Руб.	41 077,00	44 582,00	48 087,00

2.8. Оценка финансового состояния

Основными показателями в деятельности муниципального образования является исполнение бюджета (таблица 4).

Таблица 4

Наименование показателя	2019 год	2020 год	2021 год
Доходы всего, тыс. руб.	61 362,5	59 339,6	61 285,1
В т.ч.:	25 191,9	28 897,9	26 998,5
- собственные доходы (налоговые, неналоговые)			
- безвозмездные поступления	36 170,7	30 441,7	34 286,6
Расходы всего, тыс. руб.	57 956,7	62 874,3	60 965,6
в т.ч.	34 151,4	39 030,5	37 612,4
- Оплата труда			
- Прочие выплаты	4 405,8	3 628,0	8 355,1
- Услуги связи	237,2	147,2	185,6
- Коммунальные услуги	3 396,0	2 890,8	3 856,8
- Услуги по содержанию имущества	8 783,6	11 352,2	4 975,8
- Прочие услуги и расходы	2 355,7	2 859,0	2 917,3
- Обслуживание муниципального долга	0,0	0,0	9,0
- Перечисление другим бюджетам бюджетной системы	160,9	218,8	284,8
- Дополнительное пенсионное обеспечение	413,4	569,0	587,7
- Увеличение стоимости основных средств и материальных запасов	4 052,7	2 178,8	2 181,1

По итогам 2021 года в бюджет Оекского муниципального образования поступило доходов в сумме 61 285,1 тыс. руб., что на 3,2 % больше, чем в 2020 году. Увеличение доходов поселения связано с увеличением безвозмездных поступлений.

На уменьшение поступлений собственных доходов повлияло изменение налогового законодательства, организация мероприятий администрацией Оекского МО в части повышения собираемости доходов в бюджет.

Налоговые и неналоговые доходы составляют 44,05% от всех доходов бюджета, безвозмездные поступления – 55,95 %.

Основными источниками налоговых доходов являются: налог на доходы физических лиц; налог на имущество физических лиц; земельный налог.

Снижение доходной базы поселения повлияло и на снижение расходов. По итогам 2021 года из бюджета Оекского муниципального образования были произведены расходы на сумму 60 965,6 тыс. руб., что на 3,04 % меньше, чем в 2020 году.

2.9. Анализ структуры экономики:

2.9.1. Уровень развития промышленного производства

На территории Оекского муниципального образования осуществляют свою деятельность 24 малых предприятий, в том числе 24 микропредприятий.

На территории поселения находятся предприятия: АО «Дорожная служба Иркутской области», ПТК «Хлебокомбинат», Оёкский РЭС, Ветеринарный участок, Почтовое отделение связи, ЛУ №9 (обслуживание телефонных сетей), отделение Сбербанка, частные предприятия и магазины.

Динамика показателей деятельности предприятий Оекского муниципального образования представлена в таблице 5.

Таблица 5

Показатели	Ед.изм.	2020г.	2021г.	2022г. (оценка)
Число действующих малых предприятий	Ед.	30	24	25
Выручка от реализации продукции, работ, услуг (в действующих ценах) по полному кругу организаций	млн. руб.	634,8	559,6	583,5
Среднесписочная численность работников (без внешних совместителей) по полному кругу организаций	чел	1 161	1 075	1 055
Фонд начисленной заработной платы по полному кругу организаций	млн. руб.	475,9	479,3	527,3

По данным таблицы число действующих предприятий за анализируемый период уменьшилось на 5 единицы, при этом выручка и среднесписочная численность работников так же уменьшилась. По оценке предприятий, в 2022 году выручка от реализации продукции, работ, услуг составит 583,5 млн.руб. и снизится к уровню 2020 года на 8,1 %. Среднесписочная численность работающих в Оекском МО за 2021 год составила 1 075 человек, что на 7,4% меньше, чем за 2020 год.

Целями развития малого предпринимательства являются обеспечение благоприятных условий для развития субъектов малого предпринимательства, повышение конкурентоспособности. Основные сферы деятельности малого предпринимательства: розничная торговля, общественное питание, сфера услуг.

2.9.2. Уровень развития транспорта и связи, в т.ч. характеристика автомобильных дорог

Дорожная сеть – одна из важнейших отраслей, которая помогает обеспечивать население Оекского муниципального образования в перевозках, образует «каркас» территории, оказывает существенное влияние на динамичность и эффективность социально-экономического развития.

Протяженность автомобильных дорог общего пользования местного значения муниципального образования по состоянию на 1 января 2022 года составила 58,2 км, в том числе в асфальтовом исполнении 13,9 км.

Высокий износ дорожной инфраструктуры влечет за собой негативные последствия в области безопасности дорожного движения. Темпы роста интенсивности движения на автомобильных дорогах превышают темпы роста увеличения протяженности и пропускной способности автомобильных дорог, это требует принятия неотложных мер по реконструкции и капитальному ремонту дорожного полотна.

Ежегодно существенно возрастают затраты на содержание элементов улично-дорожной сети. Требуется особое внимание к работам по содержанию автомобильных дорог, включающим в себя своевременное устранение ям и других дефектов дорожных покрытий, нанесение дорожной разметки, установку и замену ограждений, устройство освещения и другие работы, связанные с обеспечением безопасности дорожного движения.

В целях создания благоприятных условий для проезда и улучшения внешнего вида Оекского МО утверждена муниципальная программа «Развитие дорожного хозяйства на территории Оекского муниципального образования» на 2022-2024 годы».

Ожидаемые конечные результаты реализации программы:

- снижение доли протяженности автомобильных дорог общего пользования, не отвечающих нормативным требованиям
- уменьшение площади автомобильных дорог, требующих капитального ремонта
- увеличение протяженности сетей наружного освещения автомобильных дорог местного значения
- сокращение количества дорожно-транспортных происшествий по причине отсутствия (неисправности) средств безопасности дорожного движения.

Объём финансирования данной программы подлежит ежегодному уточнению.

2.9.3. Уровень развития туристско - рекреационного комплекса

В соответствии с Программой комплексного социально-экономического развития Иркутского района на 2017-2022 годы, представляется целесообразным группировка поселений Иркутского районного муниципального образования по трем группам.

Первая группа – поселения, непосредственно примыкающие к городу Иркутску, либо обеспечивающие транспортную доступность в пределах 30-60 минут.

Вторая группа – поселения, расположенные в природоохранной зоне озера Байкал, где законодательно закреплено ограничение на развитие большей части видов экономической деятельности.

Третья группа – это поселения не входящие в сферу притяжения Иркутской агломерации и расположенные достаточно далеко от озера Байкал, чтобы представлять значительный интерес для туристов.

Оекское МО относится к третьей группе в соответствии с данной группировкой поселений.

Развитие этой территории определяется, прежде всего, сельскохозяйственным производством. Вместе с тем, процесс организации в данных муниципальных образованиях новых рабочих мест будет проходить недостаточно интенсивно для покрытия потребностей увеличивающегося трудоспособного населения. В тоже время, значительная транспортная удаленность от города Иркутска не позволит трудоустроить население в городе Иркутске.

Наличие значительных свободных трудовых ресурсов и более низкая стоимость земельных участков станут основными факторами, определяющими привлекательность данных территорий для крупного сельскохозяйственного производства.

Объекты социальной сферы в указанных муниципальных образованиях необходимо поддерживать в нормативном состоянии, обеспечивая своевременный и качественный ремонт. При этом значительное внимание необходимо уделить развитию телекоммуникационной и транспортной инфраструктуры, чтобы жители могли получать социальные услуги в других поселениях Иркутского района.

В сфере земельных отношений целесообразно формирование значительных земельных участков под сельскохозяйственное производство. Кроме того, должны быть поддержаны местные инициативы по развитию промышленных производств. Налоговая политика должна базироваться на максимальной поддержке производств - взимание налогов на минимально возможном уровне.

Поддержка экономического развития этих территорий должна быть направлена на поддержку малых форм сельскохозяйственных организаций и поддержку в реализации локальных инициатив.

2.10. Уровень развития жилищно-коммунального хозяйства

Жилищно-коммунальная сфера – наиболее важная часть муниципального хозяйства, основной задачей которой является создание условий для комфортного проживания жителей муниципального образования.

Жилищный фонд Оекского МО на 01.01.2022 г. составляет 123,48 тыс.кв.м., в том числе оборудовано центральным отоплением общей площадью 3,8 тыс.кв.м. Характеристика жилищного фонда Оекского МО по состоянию на 01.01.2022 года представлена в таблице 6.

Таблица 6

Наименование показателя	ед. измерения	Значение показателя на 01.01.2022
1. Жилищный фонд, всего	тыс. м. кв	123,48
В т.ч.:		
- в жилых домах (индивидуально-определенных зданиях);	тыс. м. кв	86,58
- в многоквартирных жилых домах;		36,9
В т.ч. в собственности:		
- частной (граждан);	тыс. м. кв	64,2
- муниципальной;		8,8
- другой;		27,5
2. Жилые квартиры в многоквартирных жилых домах;	ед.	690
В т.ч. частные квартиры;	ед.	426
3. Жилые дома (индивидуально-определенные здания);	ед.	1 243
4. Оборудование жилищного фонда:		
- централизованным водопроводом;	тыс. м. кв	3,8
- централизованным водоотведением (канализацией);		3,8
- отоплением;		4,12
- централизованным горячим водоснабжением		2,0
5. Распределение жилищного фонда по материалу стен:		
- кирпичные;	тыс. м. кв	4,4
- панельные;		14,1
- деревянные;		82,031
6. Распределение жилищного фонда по времени постройки:		
- до 1920 г.;	тыс. м. кв	2,3
- 1921-1945 гг.;		6,2
- 1946-1970 гг.;		34,8
- 1971-1995 гг.;		38,9
- после 1995 г.;		18,3
7. Распределение жилищного фонда по проценту износа:		
- от 0 до 30%;	тыс. м. кв	15,8
- от 31% до 65%;		81,3
- от 66% до 70%;		0,1
- свыше 70%;		0

Жилищный фонд Оекского МО на 01.01.2022 года составляет 123,48 тыс. м² общей площади, из них:

- 116,03 тыс.кв.м. жилых помещений приходится на индивидуальные жилые дома,
- 7,45 тыс.кв. м на многоквартирные дома

Оборудование жилищного фонда:

- протяженность водопровода составляет 3,07 тыс. м², в том числе централизованным 3,07 тыс. м²;
- водоотведение 3,07 тыс.м² в том числе централизованное 0,0;
- отопление 2,82 тыс.м², в том числе централизованное 2,82 тыс.м²;
- горячее водоснабжение 0,56 тыс.м², в том числе централизованное 0,56 тыс. м².

На период до 2024 года в данном направлении также запланированы мероприятия по благоустройству дворовых территорий Оекского МО по муниципальной программе «Формирование современной городской среды на территории Оекского МО на 2018-2024 годы» в целом.

2.11. Оценка состояния окружающей среды.

Экологическая обстановка в Оекском МО благоприятная. На территории муниципального образования отсутствуют вредные производства, нет предприятий, имеющих сверхнормативные выбросы.

В целях охраны окружающей среды в муниципальных образованиях ежегодно выполняются мероприятия по санитарной очистке территорий поселений, водоохраных зон и автодорог.

Одной из основных задач органов муниципальной власти является обеспечение экологической безопасности. Наличие отходов, несанкционированных свалок обуславливает не только загрязнение земель, но и оказывает негативное воздействие на качество атмосферного воздуха, поверхностных и подземных вод. В целях сохранения здоровья населения и общего благоустройства, в рамках реализации программы «Обращение с твердыми коммунальными отходами на территории Оекского муниципального образования на 2021-2023 годы» выполнено мероприятие по обустройству контейнерных площадок на территории муниципального образования.

3. Оценка действующих мер по улучшению социально - экономического положения муниципального образования

Для решения основных проблем и улучшения социально-экономического положения поселения в Оекском муниципальном образовании разработаны следующие муниципальные программы:

1). «Пожарная безопасность и защита населения и территории Оекского муниципального образования от чрезвычайных ситуаций» на 2019-2023 годы.

Основные цели Программы:

- Уменьшение количества пожаров;
- Сокращение материальных потерь от пожаров и чрезвычайных ситуаций;
- Создание необходимых условий для обеспечения пожарной безопасности;
- Создание резервов (запасов) материальных ресурсов для ликвидации чрезвычайных ситуаций.

Задачи Программы:

разработка и реализация мероприятий, направленных на обеспечение безопасности жизнедеятельности населения Оекского муниципального образования;

2) «Развитие дорожного хозяйства на территории Оекского муниципального образования» на 2022-2024 годы.

Программа включает мероприятия по реконструкции, капитальному ремонту, ремонту и содержанию автомобильных дорог общего пользования местного значения, находящихся в границах населенных пунктов Оекского муниципального образования.

Реализация мероприятий программы направлена на увеличение протяженности автомобильных дорог общего пользования местного значения, повышению безопасности дорожного движения, обеспечение транспортной доступности сельских населенных пунктов.

3) «Территориальное развитие Оекского муниципального образования» на 2018-2022 годы

Основной целью программы является создание благоприятных условий для мобилизации внутренних инвестиционных ресурсов и увеличения притока внешних инвестиций в экономику муниципального образования для обеспечения устойчивого развития территории на основе территориального планирования и градостроительного зонирования.

Основные задачи:

-актуализация генерального плана и правил землепользования и застройки Оекского муниципального образования
- подготовка документов по планировке территории Оекского муниципального образования, а также при необходимости внесение изменений в документацию

- проведение работ по постановки на кадастровый учет границ населенных пунктов Оекского муниципального образования

4) «Обращение с твердыми коммунальными отходами на территории Оекского муниципального образования» на 2021-2023 годы

Целью программы является создание и обустройство мест(площадок) размещения контейнерных площадок для сбора (накопления) твердых коммунальных отходов на территории Оекского муниципального образования.

5) «Уличное освещение Оекского муниципального образования» на 2023-2025 годы.

Основной целью Программы является монтаж и содержание сетей уличного освещения, увеличение количества освещаемых территорий для обеспечения комфортного проживания жителей поселения и безопасного движения транспортных средств.

6). «Формирование современной городской среды на территории Оекского муниципального образования» на 2018-2024 годы

Цель программы: обеспечение комплексного развития современной городской среды и повышение уровня благоустройства территории Оекского муниципального образования.

Задачи программы:

- Повышение уровня благоустройства дворовых территорий многоквартирных домов;
- повышение уровня благоустройства общественных территорий;
- Повышение уровня благоустройства объектов недвижимого (включая объекты незавершенного строительства) имущества и земельных участков, находящихся в собственности (пользовании)юридических лиц и индивидуальных предпринимателей;
- Повышение уровня благоустройства действующих и создание новых общественных территорий (парков, скверов, зон отдыха и благоустройства, детских и спортивных площадок)
- Повышение уровня вовлеченности заинтересованных граждан, организаций в реализацию мероприятий по благоустройству территории.

Перечень муниципальных программ представлен в Приложении 1.

4. Резервы (ресурсы) социально-экономического развития поселения

Территория ОМО в границах муниципального образования, установленных в соответствии с законом Иркутской области от 16.12.2004 г. № 94-оз «О статусе и границах муниципальных образований Иркутского района Иркутской области», составляет 33 204,7 га – это 3 % от всей территории Иркутского района. В том числе селитебные территории – 2 019,1 га, производственные территории (промышленно-коммунальные, инженерной и транспортной инфраструктуры) – 385,9 га, ландшафтно-рекреационные территории (луга, леса, водные пространства) – 15 942,9 га, территории сельскохозяйственного назначения – 14 856,8 га.

На территории муниципального образования имеются месторождения строительных песков, пригодных для производства кирпича и месторождения песчано-гравийной смеси, используемой для производства бетона и строительства дорог.

5. Цели, задачи и система программных мероприятий, направленных на решение проблемных вопросов в среднесрочной перспективе

Цель программы - обеспечение социально-экономического развития Муниципального образования, повышение качества жизни населения, основанное на сбалансированном росте экономики.

Задачи программы:

1. Создание условий для развития малого предпринимательства
2. Повышение инвестиционной привлекательности МО
3. Обеспечение надежности функционирования жилищно-коммунального комплекса и систем жизнеобеспечения
4. Развитие и обеспечение сохранности автомобильных дорог общего пользования местного значения
5. Обеспечение развития системы образования и культуры
6. Создание условий для развития физической культуры и спорта
7. Сохранение экологии

6. Механизм реализации Программы

Реализация Программы состоит из двух этапов.

В рамках первого этапа обеспечивается формирование организационных и институциональных механизмов выполнения программных задач, в частности:

- подготовка нормативно-правовых актов, обеспечивающих выделение финансирования из бюджета Оекского МО на основании Программы;
- формирование нормативно-правовой базы для разработки муниципальных программ;
- проведение инвентаризации существующих муниципальных программ на предмет выявления их соответствия целям и задачам Программы. Дальнейшая разработка муниципальных программ полностью направлена на раскрытие и реализацию целей и задач, поставленных в Программе.

В последующие годы реализации Программы продолжится совершенствование организационных и институциональных механизмов выполнения программных задач.

Инструменты реализации Программы.

Реализация Программы будет осуществляться с использованием следующих инструментов:

- муниципальные программы Оекского муниципального образования;
- привлечение средств бюджета Иркутской области и Иркутского района для реализации Программы.

Программа, являясь комплексным документом, выполняет функцию синхронизации муниципальной политики, политики Правительства Иркутской области и инициатив коммерческих и общественных организаций.

Взаимосвязь Программы и бюджета Оекского муниципального образования обеспечивается путем формирования Прогноза социально-экономического развития на очередной финансовый год и плановый период.

Механизм реализации Программы представляет собой совокупность управляющих структур, осуществляющих координацию и контроль над исполнением программных мероприятий, форм и методов воздействия на исполнителей мероприятий, иных заинтересованных субъектов, посредством которых осуществляется увязка и согласование интересов участников Программы, обеспечивается полная реализация мероприятий.

Механизм реализации Программы предполагает:

- определение органа управления Программой;
- определение исполнителей программных мероприятий;
- организацию взаимодействия управляющих органов и исполнителей;
- ведение отчетности о ходе исполнения Программы и отдельных программных мероприятий;
- организацию системы контроля за исполнением Программы и внесения корректировок в связи с изменившимися условиями.

Организационная структура управления Программой основывается на существующей структуре органов власти Оекского МО.

Дума:

- утверждает Программу комплексного социально-экономического развития Оекского муниципального образования на 2023-2028 годы;
- рассматривает предложения главы Оекского МО по объемам и источникам финансирования мероприятий Программы, в случае необходимости вносит предложения по уточнению объемов и источников финансирования;
- утверждает объемы и источники финансирования мероприятий Программы, за исключением средств, направленных из бюджетов вышестоящих уровней посредством целевого финансирования, а также выделенных грантов;
- в рамках своих полномочий, установленных Уставом Оекского МО, рассматривает и утверждает нормативно-правовые акты, разработанные для исполнения мероприятий Программы, утверждает необходимые изменения в существующие нормативно-правовые акты;
- утверждает отчет об исполнении Программы.

Комплексное управление реализацией Программы осуществляет глава Оекского МО, который:

- представляет проект Программы на утверждение в Думу Оекского МО;
- принимает в соответствии со своей компетенцией нормативно-правовые акты в обеспечение реализации Программы;
- определяет исполнителей программных мероприятий, заключает договоры с третьими лицами на проведение работ по мероприятиям Программы, оплачиваемых из районного бюджета;
- утверждает календарный план реализации мероприятий Программы и периодические отчеты о его исполнении;
- рассматривает предложения по внесению изменений по приоритетности отдельных программных направлений и мероприятий.

Контроль за реализацией годового плана действий и подготовка отчетов о его выполнении возлагаются на финансово-экономический отдел администрации Оекского МО (далее – ФЭО).

ФЭО осуществляет методическое руководство, координацию работ и контроль по следующим основным направлениям:

- контроль за выполнением годового плана действий и подготовка отчетов о его выполнении;
- реализация мероприятий Программы, по которым ФЭО является ответственным исполнителем.

Структурные подразделения администрации Оекского МО осуществляют следующие функции:

- подготовка проектов нормативных правовых актов по подведомственной сфере по соответствующим разделам Программы;

- подготовка проектов муниципальных программ по приоритетным направлениям Программы;
- формирование бюджетных заявок на выделение средств из местного, областного, федерального бюджетов;
- подготовка предложений, связанных с корректировкой сроков, исполнителей и объемов ресурсов по мероприятиям Программы;
- прием заявок предприятий и организаций, участвующих в Программе, на получение поддержки для реализации разработанных ими мероприятий или инвестиционных проектов;
- осуществление текущего контроля за реализацией мероприятий Программы, рациональным и целевым использованием капитальных вложений, финансовых и кредитных ресурсов, выделяемых на выполнение мероприятий Программы.

7. Ресурсное обеспечение Программы

Объем финансирования Программы на дату разработки составляет 268 728,0 тыс. рублей, не является постоянной величиной и подлежит ежегодной корректировке.

Программа включает ряд мероприятий, выполнение которых требует привлечения финансовых средств из федерального и областного бюджетов, средств инвесторов.

В сфере использования средств местного бюджета основой является решение Думы Оекского МО о бюджете на текущий год. По результатам рассмотрения Думой Оекского МО ежегодных отчетов о ходе реализации Программы, а также принятия решения об утверждении размера первоочередных и социально значимых расходов на следующий финансовый год, осуществляется корректировка Программы.

Таблица 7

Финансовые ресурсы Программы, тыс. руб.

Сроки выполнения	Общий объем финансирования, тыс.руб.	в том числе		
		местный бюджет, тыс.руб.	районный бюджет, тыс.руб.	бюджет Иркутской обл., тыс.руб.
2023-2028	268 728,0	27 542,2	0,0	241 185,8
2023	24 534,5	6 670,1	0,0	17 864,4
2024	127 140,6	10 479,9	0,0	116 660,7
2025	116 977,9	10 317,2	0,0	106 660,7
2026	25,0	25,0	0,0	0,0
2027	25,0	25,0	0,0	0,0
2028	25,0	25,0	0,0	0,0

8. Организация управления Программой и контроль за ходом ее реализации

Программа социально-экономического развития Оекского муниципального образования утверждается представительным органом местного самоуправления по представлению Главы Оекского муниципального образования, который осуществляет общее руководство Программой.

Полномочия Думы Оекского муниципального образования:

- утверждение Программы социально-экономического развития поселения;
- определение объемов и источников финансирования;
- утверждение нормативных правовых актов, предусмотренных Программой, в рамках собственной компетенции и в соответствии с Уставом муниципального образования;
- контроль за ходом реализации Программы.

Организационная структура управления Программой базируется на существующей структуре органов местного самоуправления Оекского муниципального образования.

Выполнение оперативных функций по реализации Программы осуществляется сотрудниками администрации Оекского муниципального образования по поручениям Главы Оекского муниципального образования, а также депутатами Думы Оекского муниципального образования.

Одним из основных элементов управления Программой является план действий по ее реализации, утверждаемый Главой Оекского муниципального образования. Данный план включает основные мероприятия Программы с указанием ответственных исполнителей и сроков выполнения мероприятий, а также регламент представления отчетов о ходе реализации Программы Главе Оекского муниципального образования

Приложение №1
к Программе комплексного социально-экономического развития
Оекского муниципального образования на 2023-2028 годы,
утвержденной решением Думы Оекского муниципального образования
от 23 декабря 2022 года №5-28 Д/сп

Перечень муниципальных программ Оекского МО

Название муниципальной программы	Период реализации программы	Объем финансирования, тыс. руб.	Ответственный исполнитель
«Пожарная безопасность и защита населения и территории Оекского муниципального образования от чрезвычайных ситуаций»	2019-2023 годы	2 160,4	Администрация Оекского МО
«Развитие дорожного хозяйства на территории Оекского муниципального образования»	2022-2024 годы	12 010,8	Администрация Оекского МО

Название муниципальной программы	Период реализации программы	Объем финансирования, тыс. руб.	Ответственный исполнитель
«Обращение с твердыми коммунальными отходами на территории Оекского муниципального образования»	2021-2023 годы	8 446,8	Администрация Оекского МО
«Уличное освещение Оекского муниципального образования» на	2023-2025 годы	4 550,0	Администрация Оекского МО
«Формирование современной городской среды на территории Оекского муниципального образования»	2018-2024 годы	28 276,1	Администрация Оекского МО
«Развитие культуры на территории Оекского муниципального образования» на 2019 - 2025 годы	2019-2025	245 635,7	Администрация Оекского МО

Приложение № 2
к Программе комплексного социально-экономического развития
Оекского муниципального образования на 2023-2028 годы,
утвержденной решением Думы Оекского муниципального образования
от 23 декабря 2022 года №5-28 Д/сп

**План мероприятий Программы комплексного социально-экономического развития
Оекского муниципального образования на 2023-2028 годы**

Наименование мероприятия	Сроки выполнения	Общий объем финансирования, тыс.руб.	в том числе				Примечания
			местный бюджет, тыс.руб.	районный бюджет, тыс.руб.	бюджет Иркутской обл., тыс.руб.	федеральный бюджет, тыс.руб.	
ВСЕГО							
ИТОГО по программным мероприятиям	2023-2028	268 728,0	27 542,2	0,0	241 185,8	0,0	
	2023	24 534,5	6 670,1	0,0	17 864,4	0,0	
	2024	127 140,6	10 479,9	0,0	116 660,7	0,0	
	2025	116 977,9	10 317,2	0,0	106 660,7	0,0	
	2026	25,0	25,0	0,0	0,0	0,0	
	2027	25,0	25,0	0,0	0,0	0,0	
	2028	25,0	25,0	0,0	0,0	0,0	
ПОВЫШЕНИЕ ИНФРАСТРУКТУРНОЙ ОБЕСПЕЧЕННОСТИ							
<i>Осуществление дорожной деятельности в отношении местных дорог и создание условий для предоставления транспортных услуг населению</i>							
Всего	2023-2028	12 542,6	12 542,6	0,0	0,0	0,0	
	2023	3 816,5	3 816,5	0,0	0,0	0,0	
	2024	4 244,4	4 244,4	0,0	0,0	0,0	
	2025	4 481,7	4 481,7	0,0	0,0	0,0	
	2026	0,0	0,0	0,0	0,0	0,0	
	2027	0,0	0,0	0,0	0,0	0,0	
	2028	0,0	0,0	0,0	0,0	0,0	
Текущий ремонт и реконструкция автомобильных дорог Оекского МО	2023	3 816,5	3 816,5	0,0	0,0	0,0	Муниципальные программы «Развитие дорожного хозяйства на территории Оекского МО на 2022-2024гг»
	2024	4 244,4	4 244,4	0,0	0,0	0,0	
	2025	4 481,7	4 481,7	0,0	0,0	0,0	
	2026	0,0	0,0	0,0	0,0	0,0	
	2027	0,0	0,0	0,0	0,0	0,0	
	2028	0,0	0,0	0,0	0,0	0,0	
ОБЕСПЕЧЕНИЕ НАСЕЛЕНИЯ ПОЛНЫМ КОМПЛЕКСОМ СОЦИАЛЬНЫХ УСЛУГ НАДЛЕЖАЩЕГО КАЧЕСТВА							
<i>Повышение эффективности и качества муниципального управления</i>							
Всего	2023-2028	150,0	150,0	0,0	0,0	0,0	
	2023	25,0	25,0	0,0	0,0	0,0	
	2024	25,0	25,0	0,0	0,0	0,0	
	2025	25,0	25,0	0,0	0,0	0,0	
	2026	25,0	25,0	0,0	0,0	0,0	
	2027	25,0	25,0	0,0	0,0	0,0	
	2028	25,0	25,0	0,0	0,0	0,0	

Совершенствование предоставления муниципальных услуг, в том числе предоставление муниципальных услуг в соответствии с административными регламентами	2023-2028	5,0	5,0	0,0	0,0	0,0	
Информатизация деятельности органов местного самоуправления, в том числе переход на оказание муниципальных услуг в электронной форме	2023-2028	20,0	20,0	0,0	0,0	0,0	
Повышение эффективности предоставления муниципальных услуг в социальной сфере							
Всего	2023-2028	256 035,4	14 849,6	0,0	241 185,8	0,0	
	2023	20 693,0	2 828,6	0,0	17 864,4	0,0	
	2024	122 871,2	6 210,5	0,0	116 660,7	0,0	
	2025	112 471,2	5 810,5	0,0	106 660,7	0,0	
	2026	0,0	0,0	0,0	0,0	0,0	
	2027	0,0	0,0	0,0	0,0	0,0	
	2028	0,0	0,0	0,0	0,0	0,0	
Оформление права собственности на земельные участки под спортивные и детские игровые площадки	2023	0,0	0,0	0,0	0,0	0,0	
	2024	0,0	0,0	0,0	0,0	0,0	
	2025	0,0	0,0	0,0	0,0	0,0	
	2026	0,0	0,0	0,0	0,0	0,0	
	2027	0,0	0,0	0,0	0,0	0,0	
	2028	0,0	0,0	0,0	0,0	0,0	
Содержание фонарей уличного освещения населенных пунктов в муниципальном образовании	2023	1 450,0	1 450,0	0,0	0,0	0,0	Муниципальная программа «Уличное освещение Оекского МО на 2023-2025»
	2024	1 500,0	1 500,0	0,0	0,0	0,0	
	2025	1 600,0	1 600,0	0,0	0,0	0,0	
	2026	0,0	0,0	0,0	0,0	0,0	
	2027	0,0	0,0	0,0	0,0	0,0	
	2028	0,0	0,0	0,0	0,0	0,0	
Обеспечение пожарной безопасности населения Оекского муниципального образования	2023	678,6	678,6	0,0	0,0	0,0	Муниципальная программа «Пожарная безопасность и защита населения и территории Оекского МО от ЧС на 2019-2023».
	2024	0,0	0,0	0,0	0,0	0,0	
	2025	0,0	0,0	0,0	0,0	0,0	
	2026	0,0	0,0	0,0	0,0	0,0	
	2027	0,0	0,0	0,0	0,0	0,0	
	2028	0,0	0,0	0,0	0,0	0,0	
Организация проведения официальных культурно-массовых и спортивных мероприятий Оекского муниципального образования	2023	50,0	50,0	0,0	0,0	0,0	
	2024	50,0	50,0	0,0	0,0	0,0	
	2025	0,0	0,0	0,0	0,0	0,0	
	2026	0,0	0,0	0,0	0,0	0,0	
	2027	0,0	0,0	0,0	0,0	0,0	
	2028	0,0	0,0	0,0	0,0	0,0	
Создание благоприятных условий для увеличения охвата населения спортом и физической культурой	2023	50,0	50,0	0,0	0,0	0,0	
	2024	50,0	50,0	0,0	0,0	0,0	
	2025	0,0	0,0	0,0	0,0	0,0	
	2026	0,0	0,0	0,0	0,0	0,0	
	2027	0,0	0,0	0,0	0,0	0,0	
	2028	0,0	0,0	0,0	0,0	0,0	
Благоустройство дворовых и общественных территорий	2023	0,0	0,0	0,0	0,0	0,0	Муниципальная программа «Формирование современной городской среды на территории Оекского МО на 2018-2024»
	2024	0,0	0,0	0,0	0,0	0,0	
	2025	0,0	0,0	0,0	0,0	0,0	
	2026	0,0	0,0	0,0	0,0	0,0	
	2027	0,0	0,0	0,0	0,0	0,0	
	2028	0,0	0,0	0,0	0,0	0,0	
Обустройство мусорных площадок на территории Оекского МО	2023	0,0	0,0	0,0	0,0	0,0	Муниципальная программа "Обращение с
	2024	0,0	0,0	0,0	0,0	0,0	
	2025	0,0	0,0	0,0	0,0	0,0	

	2026	0,0	0,0	0,0	0,0	0,0	твердыми коммунальными отходами на территории Оекского муниципального образования на 2021-2023"
	2027	0,0	0,0	0,0	0,0	0,0	
	2028	0,0	0,0	0,0	0,0	0,0	
Обустройство дворовых и общественных территорий Оекского МО	2023	2 864,4	0,0	0,0	2 864,4	0,0	Народные инициативы граждан 2023
	2024	0,0	0,0	0,0	0,0	0,0	
	2025	0,0	0,0	0,0	0,0	0,0	
	2026	0,0	0,0	0,0	0,0	0,0	
	2027	0,0	0,0	0,0	0,0	0,0	
Обустройство дворовых и общественных территорий Оекского МО	2023	0,0	0,0	0,0	0,0	0,0	Народные инициативы граждан 2024
	2024	1 399,2	0,0	0,0	1 399,2	0,0	
	2025	0,0	0,0	0,0	0,0	0,0	
	2026	0,0	0,0	0,0	0,0	0,0	
	2027	0,0	0,0	0,0	0,0	0,0	
Обустройство дворовых и общественных территорий Оекского МО	2023	0,0	0,0	0,0	0,0	0,0	Народные инициативы граждан 2025
	2024	0,0	0,0	0,0	0,0	0,0	
	2025	1 399,2	0,0	0,0	1 399,2	0,0	
	2026	0,0	0,0	0,0	0,0	0,0	
	2027	0,0	0,0	0,0	0,0	0,0	
Капитальный ремонт здания дома культуры	2023	15 600,0	600,0	0,0	15 000,0	0,0	«Развитие культуры на территории Оекского муниципального образования» на 2019 - 2025 годы
	2024	119 872,0	4 610,5	0,0	115 261,5	0,0	
	2025	109 472,0	4 210,5	0,0	105 261,5	0,0	
	2026	0,0	0,0	0,0	0,0	0,0	
	2027	0,0	0,0	0,0	0,0	0,0	
	2028	0,0	0,0	0,0	0,0	0,0	

**РОССИЙСКАЯ ФЕДЕРАЦИЯ
ИРКУТСКАЯ ОБЛАСТЬ
ИРКУТСКИЙ РАЙОН
ОЕКСКОЕ МУНИЦИПАЛЬНОЕ ОБРАЗОВАНИЕ
ДУМА
РЕШЕНИЕ**

от «23» декабря 2022 года

№5-29 Д/сп

О ВНЕСЕНИИ ИЗМЕНЕНИЙ И ДОПОЛНЕНИЙ В ГЕНЕРАЛЬНЫЙ ПЛАН ОЕКСКОГО МУНИЦИПАЛЬНОГО ОБРАЗОВАНИЯ ИРКУТСКОГО РАЙОНА ИРКУТСКОЙ ОБЛАСТИ

В целях создания условий для устойчивого развития территории, развития инженерной, транспортной и социальной инфраструктур, обеспечения учета интересов граждан на территории Оекского муниципального образования, в соответствии со статьями 9, 24, 25 главы 3 Градостроительного кодекса Российской Федерации, с пунктом 20 части 1 статьи 14 Федерального закона № 131-ФЗ от 6 октября 2003 года «Об общих принципах организации органов местного самоуправления в Российской Федерации», руководствуясь пунктом 19 части 1 статьи 6, статьями 49, 52 Устава Оекского муниципального образования, учитывая протоколы публичных слушаний от 22.09.2022 года, Дума Оекского муниципального образования,

РЕШИЛА:

1. Внести в решение Думы Оекского муниципального образования от 30.03.2012г. № 61-15 Д/сп «Об утверждении Генерального плана Оекского сельского поселения применительно к населенным пунктам: с.Оек, д.Турская, д.Бутырки, д.Коты, д.Максимовщина, д.Зыкова, д.Мишонкова, д.Жердовка и д.Галки» изменения и дополнения в соответствии с приложениями к настоящему решению.
2. Опубликовать настоящее решение в информационном бюллетене «Вестник Оекского муниципального образования (официальная информация)», разместить в информационно-телекоммуникационной сети «Интернет» в Федеральной государственной информационной системе территориального планирования (ФГИС ТП) и на сайте администрации Оекского муниципального образования (www.oek-adm.ru).
3. Контроль за исполнением данного решения возложить на начальника отдела по управлению имуществом, ЖКХ, транспортом и связью администрации Оекского муниципального образования В.А.Куклину.

*Председатель Думы Оекского муниципального образования,
Глава Оекского муниципального образования О.А. Парфенов*

**РОССИЙСКАЯ ФЕДЕРАЦИЯ
ИРКУТСКАЯ ОБЛАСТЬ
ИРКУТСКИЙ РАЙОН
ОЕКСКОЕ МУНИЦИПАЛЬНОЕ ОБРАЗОВАНИЕ
ДУМА
РЕШЕНИЕ**

от «23» декабря 2022 года

№5-30 Д/сп

О ВНЕСЕНИИ ИЗМЕНЕНИЙ И ДОПОЛНЕНИЙ В ПРАВИЛА ЗЕМЛЕПОЛЬЗОВАНИЯ И ЗАСТРОЙКИ ОЕКСКОГО СЕЛЬСКОГО ПОСЕЛЕНИЯ

В целях создания условий для устойчивого развития территории, развития инженерной, транспортной и социальной инфраструктур, обеспечения учета интересов граждан на территории Оекского муниципального образования, в соответствии со статьями 9, 24, 25 главы 3 Градостроительного кодекса Российской Федерации, с пунктом 20 части 1 статьи 14 Федерального закона №131-ФЗ от 6 октября 2003 года «Об общих принципах организации органов местного самоуправления в Российской Федерации», руководствуясь пунктом 19 части 1 статьи 6, статьями 49, 52 Устава Оекского муниципального образования, учитывая протоколы публичных слушаний от 25.10.2022 года, Дума Оекского муниципального образования,

РЕШИЛА:

1. Внести в решение Думы Оекского муниципального образования от 28.12.2012 года №4-25 Д/сп «Об утверждении Правил землепользования и застройки Оекского сельского поселения» изменения и дополнения в соответствии с приложениями к настоящему решению.
2. Опубликовать настоящее решение в информационном бюллетене «Вестник Оекского муниципального образования (официальная информация)», разместить в информационно-телекоммуникационной сети «Интернет» в Федеральной государственной информационной системе территориального планирования (ФГИС ТП) и на сайте администрации Оекского муниципального образования (www.oek-adm.ru).
3. Контроль за исполнением данного решения возложить на начальника отдела по управлению имуществом, ЖКХ, транспортом и связью администрации Оекского муниципального образования В.А.Куклину.

*Председатель Думы Оекского муниципального образования,
Глава Оекского муниципального образования О.А. Парфенов*

Приложение № 1 к решению Думы
Оекского муниципального образования
от 23.12.2022 года №5-30 Д/сп

**Общество с ограниченной ответственностью
«Проектно-планировочная мастерская «Мастер-План»**

Регистрационный номер в реестре
0049-2009-1073808024850-П-52 от 11.12.2009 г.
Ассоциации саморегулируемой организации
«Байкальское общество архитекторов и инженеров»

Заказчик – Администрация Оекского муниципального образования

**ВНЕСЕНИЕ ИЗМЕНЕНИЙ В
ПРАВИЛА ЗЕМЛЕПОЛЬЗОВАНИЯ И ЗАСТРОЙКИ ОЕКСКОГО МУНИЦИПАЛЬНОГО ОБРАЗОВАНИЯ
ИРКУТСКОГО РАЙОНА ИРКУТСКОЙ ОБЛАСТИ**

ДОКУМЕНТ ГРАДОСТРОИТЕЛЬНОГО ЗОНИРОВАНИЯ

Книга 1 Порядок применения правил землепользования и застройки и внесения в них изменений

003-22-измПЗ3-Кн1

**Состав документации по территориальному планированию
«Внесение изменений в Правила землепользования и застройки Оёкского сельского поселения»**

Номер тома	Обозначение	Наименование	Количество страниц/ листов
1		Правила землепользования и застройки	
1	030-22-ИзмПЗ3-Кн1	Книга 1 Порядок применения правил землепользования и застройки и внесения в них изменений	51 стр.
2	030-22-ИзмПЗ3-Кн2	Книга 2 Градостроительные регламенты	102 стр.
	003-22-измПЗ3-К1	Карта градостроительного зонирования М 1:10 000	1 л.
2		Материалы в электронном виде	
	003-22-ИзмПЗ3-Д1	Диск 1 Материалы проекта – текстовые материалы в формате *.doc и *.pdf, графическая часть в форматах *.jpg, *.tiff и в программном продукте «Панорама. Профессиональная ГИС «Карта 2005»	1 диск

Состав коллектива в подготовке «Внесения изменений в правила землепользования и застройки Оёкского сельского поселения» принимали участие:

Специалисты ООО «ПМ «Мастер-План»»:	
Градостроительная часть	
Генеральный директор	Протасова М.В.
Управляющий проектом	Варламова Н.А.
Архитектор	Соболевский Я.Н.
Кадастровый инженер	Борисова А.И.
Кадастровый инженер	Злыгостева О.С.

Введение

Правила землепользования и застройки Оёкского сельского поселения (далее - Правила) являются нормативным правовым актом Оёкского муниципального образования, принятым в соответствии с Градостроительным кодексом Российской Федерации, Земельным кодексом Российской Федерации, Федеральным законом «Об общих принципах организации местного самоуправления в Российской Федерации», иными законами и нормативными правовыми актами Российской Федерации, законами и иными нормативными правовыми актами Иркутской области, Уставом Оёкского муниципального образования - сельского поселения, генеральным планом Оёкского муниципального образования, а также с учетом положений иных актов и документов, определяющих основные направления социально-экономического и градостроительного развития Оёкского муниципального образования, охраны его культурного наследия, окружающей среды и рационального использования природных ресурсов.

ЧАСТЬ 1. ПОРЯДОК ПРИМЕНЕНИЯ ПРАВИЛ ЗЕМЛЕПОЛЬЗОВАНИЯ И ЗАСТРОЙКИ И ВНЕСЕНИЯ В НИХ ИЗМЕНЕНИЙ

Раздел 1.1. ОБЩИЕ ПОЛОЖЕНИЯ

Статья 1. Основные понятия и термины, используемые в настоящих Правилах.

Понятия, используемые в настоящих Правилах, применяются в следующем значении:

береговая полоса - полоса земли вдоль береговой линии (границы) водного объекта общего пользования, которой может пользоваться каждый гражданин (без использования механических транспортных средств) для передвижения и пребывания около такого объекта, в том числе для осуществления любительского и спортивного рыболовства и причаливания плавучих средств.

благоустройство территорий - деятельность по реализации комплекса мероприятий, установленного правилами благоустройства территории муниципального образования, направленная на обеспечение и повышение комфортности условий проживания граждан, по поддержанию и улучшению санитарного и эстетического состояния территории муниципального образования, по содержанию территорий населенных пунктов и расположенных на таких территориях объектов, в том числе территорий общего пользования, земельных участков, зданий, строений, сооружений, прилегающих территорий

блокированный жилой дом - жилой дом, блокированный с другим жилым домом (другими жилыми домами) в одном ряду общей боковой стеной (общими боковыми стенами) без проемов и имеющий отдельный выход на земельный участок.

виды разрешенного использования земельных участков - поименованные в градостроительном регламенте основные виды разрешенного использования, условно разрешенные виды использования, вспомогательные виды разрешенного использования земельных участков;

вспомогательные виды разрешенного использования - виды использования, допустимые только в качестве дополнительных по отношению к основным и условно разрешенным видам использования, и осуществляемые совместно с ними;

водоохранные зоны - территории, которые примыкают к береговой линии морей, рек, ручьев, каналов, озер, водохранилищ и на которых устанавливается специальный режим осуществления хозяйственной и иной деятельности в целях предотвращения загрязнения, засорения, заиления указанных водных объектов и истощения их вод, а также сохранения среды обитания водных биологических ресурсов и других объектов животного и растительного мира.

временный объект - объект, эксплуатация которого носит временный характер, который не является объектом капитального строительства и права на который не подлежат государственной регистрации, устанавливаемый на определенной территории с учетом возможности быстрого изменения характера использования данной территории без несоразмерного ущерба назначению объекта при его перемещении.

градостроительное зонирование - зонирование территории поселения в целях определения территориальных зон и установления градостроительных регламентов.

градостроительная деятельность - деятельность по развитию территорий, в том числе городов и иных поселений, осуществляемая в виде территориального планирования, градостроительного зонирования, планировки территории, архитектурно-строительного проектирования, строительства, капитального ремонта, реконструкции, сноса объектов капитального строительства, эксплуатации зданий, сооружений, благоустройства территорий

градостроительная документация поселения – генеральный план, настоящие Правила и документация по планировке территории;

градостроительный регламент – устанавливаемые в пределах границ соответствующей территориальной зоны виды разрешенного использования земельных участков, равно как всего, что находится над и под поверхностью земельных участков и используется в процессе их застройки и последующей эксплуатации объектов капитального строительства, предельные (минимальные и (или) максимальные) размеры земельных участков и предельные параметры разрешенного строительства, реконструкции объектов капитального строительства, ограничения использования земельных участков и объектов капитального строительства, а также применительно к территориям, в границах которых предусматривается осуществление деятельности по комплексному развитию территории, расчетные показатели минимально допустимого уровня обеспеченности соответствующей территории объектами коммунальной, транспортной, социальной инфраструктур и расчетные показатели максимально допустимого уровня территориальной доступности указанных объектов для населения;

градостроительный план земельного участка – документ, который выдается в целях обеспечения субъектов градостроительной деятельности информацией, необходимой для архитектурно-строительного проектирования, строительства, реконструкции объектов капитального строительства в границах земельного участка;

документация по планировке территории - проекты планировки территории; проекты межевания территории;

жилой дом - индивидуально-определенное здание, которое состоит из комнат, а также помещений вспомогательного использования, предназначенных для удовлетворения гражданами бытовых и иных нужд, связанных с их проживанием в таком здании;

жилое помещение - часть жилого дома, квартиры, предназначенное для постоянного или временного проживания людей и соответствующее нормам жилищного законодательства;

жилые зоны - территории специализированного использования в установленных границах, примыкающие к магистральной улице районного значения или формируемые участками жилой застройки

индивидуальный жилой дом - отдельно стоящее здание с количеством надземных этажей не более чем три, высотой не более двадцати метров, которое состоит из комнат и помещений вспомогательного использования, предназначенных для удовлетворения гражданами бытовых и иных нужд, связанных с их проживанием в таком здании, и не предназначено для раздела на самостоятельные объекты недвижимости;

инженерная, транспортная и социальная инфраструктуры - комплекс сооружений и коммуникаций транспорта, связи, инженерной инфраструктуры, а также объектов социального и культурно-бытового обслуживания населения, обеспечивающий устойчивое развитие и функционирование территории;

застройщик - физическое или юридическое лицо, обеспечивающее на принадлежащем ему земельном участке или на земельном участке иного правообладателя (которому при осуществлении бюджетных инвестиций в объекты капитального строительства государственной (муниципальной) собственности органы государственной власти (государственные органы), Государственная корпорация по атомной энергии "Росатом", Государственная корпорация по космической деятельности "Роскосмос", органы управления государственными внебюджетными фондами или органы местного самоуправления передали в случаях, установленных бюджетным законодательством Российской Федерации, на основании соглашений свои полномочия государственного (муниципального) заказчика или которому в соответствии со статьей 13.3 Федерального закона от 29 июля 2017 года № 218-ФЗ "О публично-правовой компании "Фонд развития территорий" и о внесении изменений в отдельные законодательные акты Российской Федерации" передали на основании соглашений свои функции застройщика) строительство, реконструкцию, капитальный ремонт, снос объектов капитального строительства, а также выполнение инженерных изысканий, подготовку проектной документации для их строительства, реконструкции, капитального ремонта. Застройщик вправе передать свои функции, предусмотренные законодательством о градостроительной деятельности, техническому заказчику;

земельный участок - часть поверхности земли (в т.ч. почвенный слой), границы которой описаны и удостоверены в установленном порядке;

зона санитарной охраны (источников питьевого и хозяйственно-бытового водоснабжения) - территория и акватория, на которых устанавливается особый санитарно - эпидемиологический режим для предотвращения ухудшения качества воды источников централизованного питьевого и хозяйственно - бытового водоснабжения и охраны водопроводных сооружений.

зоны охраны объекта культурного наследия - зоны, устанавливаемые в целях обеспечения сохранности объекта культурного наследия в его исторической среде на сопряженной с ним территории: охранный зона, зона регулирования застройки и хозяйственной деятельности, зона охраняемого природного ландшафта.

зоны с особыми условиями использования территорий - охранные, санитарно-защитные зоны, зоны охраны объектов культурного наследия (памятников истории и культуры) народов Российской Федерации (далее - объекты культурного наследия), защитные зоны объектов культурного наследия, водоохранные зоны, зоны затопления, подтопления, зоны санитарной охраны источников питьевого и хозяйственно-бытового водоснабжения, зоны охраняемых объектов, приаэродромная территория, иные зоны, устанавливаемые в соответствии с законодательством Российской Федерации;

красные линии - линии, которые обозначают границы территорий общего пользования и подлежат установлению, изменению или отмене в документации по планировке территории;

культурные объекты - объекты для проведения религиозных обрядов;

линейные объекты - линии электропередачи, линии связи (в том числе линейно-кабельные сооружения), трубопроводы, автомобильные дороги, железнодорожные линии и другие подобные сооружения;

линии отступа от красных линий - линии, которые обозначают границы места, допустимого для размещения объекта капитального строительства (далее - линии регулирования застройки);

малые архитектурные формы - элементы монументально-декоративного оформления, устройства для оформления мобильного и вертикального озеленения, водные устройства, коммунально-бытовое и техническое оборудование на территории поселения, а также игровое, спортивное, осветительное оборудование, средства наружной рекламы и информации;

малоэтажный жилой дом - многоквартирный дом, высотой до 4 этажей, включая мансардный;

многоквартирный жилой дом - жилой дом, жилые ячейки (квартиры) которого имеют выход на общие лестничные клетки и на общий для всего дома земельный участок; в многоквартирном жилом доме квартиры объединены вертикальными коммуникационными связями (лестничные клетки, лифты) и горизонтальными коммуникационными связями (коридоры, галереи);

муниципальные территории - земли и природные ресурсы, включая территории общего пользования, находящиеся в управлении и распоряжении органов местного самоуправления (исключая земельные участки, находящиеся в собственности или пожизненном наследуемом владении), незастроенные территории природоохранного, заповедного, оздоровительного, рекреационного, историко-культурного назначения, находящиеся в ведении сельского поселения в пределах городской черты, а также земли, переданные в ведение сельского поселения, за ее пределами;

объект капитального строительства - здание, строение, сооружение, объекты, строительство которых не завершено (далее - объекты незавершенного строительства), за исключением некапитальных строений, сооружений и неотделимых улучшений земельного участка (замощение, покрытие и другие);

объекты бытового и коммунального обслуживания - жилищно-эксплуатационные и аварийные службы, мастерские мелкого бытового ремонта, парикмахерские, пошивочные и фото-ателье, пункты приема прачечных и химчисток, общественные туалеты и т.п.

объекты дополнительного образования и досугово-развлекательного назначения - музыкальные, художественные, театральные, хореографические школы и студии, дома творчества, музыкальные клубы, дискотеки и иные подобные объекты

объекты здравоохранения - больничные учреждения общего типа: медико-санитарные части, госпитали; диспансеры: врачебно-физкультурный, маммологический, наркологический, офтальмологический, кожно-венерологический, онкологический, противотуберкулезный, психоневрологический и др.; специализированные больницы, в т.ч. инфекционные; учреждения скорой медицинской помощи и учреждения переливания крови; научно-исследовательские, лабораторные корпуса; учреждения охраны материнства и детства: родильный дом, дом ребенка; центры медицинской профилактики, реабилитационные центры, информационно-аналитические центры; бюро патологоанатомические, судебно-медицинской экспертизы и иные подобные объекты;

объекты здравоохранения первой необходимости - аптеки, оптики, травматологические пункты, амбулаторно-поликлинические учреждения, кабинеты врачей общей практики и иные подобные объекты, обслуживающие зону;

органы местного самоуправления сельского поселения – Дума Оёкского муниципального образования, глава администрации Оёкского муниципального образования, администрация Оёкского муниципального образования;

объекты инженерной инфраструктуры - объекты, сооружения и коммуникации, в том числе водоснабжения, канализации, санитарной очистки, тепло-, газо- и электроснабжения, связи, радиовещания и телевидения.

объекты, связанные с содержанием и обслуживанием транспортных средств - автостоянки легковых и грузовых автомобилей, такси и проката, автобусные и троллейбусные парки, базы централизованного технического обслуживания и сезонного хранения автомобилей, пункты проката автомобилей.

объекты транспортной инфраструктуры - объекты, сооружения и коммуникации автомобильного, железнодорожного, речного и воздушного транспорта.

объекты учреждений и организаций органов государственной власти и местного самоуправления - объекты учреждений и организаций законодательной, исполнительной и судебной власти всех уровней, органов местного самоуправления.

объекты физкультурно-оздоровительного назначения - фитнес-клубы, тренажерные залы, мини-бассейны, сауны, спортивные площадки, ледовые катки, спортивные школы и иные подобные объекты.

объекты культурного наследия (памятники истории и культуры) народов Российской Федерации - объекты недвижимого имущества со связанными с ними произведениями живописи, скульптуры, декоративно-прикладного искусства, объектами науки и техники и иными предметами материальной культуры, возникшие в результате исторических событий, представляющие собой ценность с точки зрения истории, археологии, архитектуры, градостроительства, искусства, науки и техники, эстетики, этнологии или антропологии, социальной культуры и являющиеся свидетельством эпох и цивилизаций, подлинными источниками информации о зарождении и развитии культуры;

основные виды разрешенного использования (применительно к земельным участкам и объектам капитального строительства в границах территориальной зоны) - виды использования, указанные в градостроительном регламенте в качестве разрешенных к применению в границах территориальной зоны без согласований и дополнительных условий;

отклонения от Правил - санкционированное в порядке, установленном настоящими Правилами, для конкретного земельного участка отступление от предельных параметров разрешенного строительства - высоты построек, процента застройки участка, отступов построек от границ участка и т.д., обусловленное невозможностью использовать участок в соответствии с настоящими Правилами по причине его малого размера, неудобной конфигурации, неблагоприятных инженерно-геологических и иных характеристик;

отступ здания, сооружения (от границы участка) - расстояние между границей участка и стеной здания;

перевод жилого помещения в нежилое помещение и нежилого помещения в жилое помещение - изменения наименования помещений, перепланировка (переустройство) или реконструкция жилых (нежилых) помещений с целью изменения назначения жилого помещения на нежилое или нежилого помещения на жилое на основании разрешения на перевод жилого помещения в нежилое помещение (или нежилого помещения в жилое помещение), которое выдает глава Оёкского муниципального образования;

планировка территории - осуществление деятельности по развитию территорий посредством разработки проектов планировки территории, проектов межевания территории;

правила землепользования и застройки - документ градостроительного зонирования, который утверждается нормативным правовым актом представительного органа и в котором устанавливаются территориальные зоны, градостроительные регламенты, порядок применения такого документа и порядок внесения в него изменений;

предельные размеры земельных участков и предельные параметры разрешенного строительства, реконструкции объектов капитального строительства - предельные физические характеристики земельных участков и объектов капитального строительства (зданий и сооружений), которые могут быть размещены на территории земельных участков в соответствии с градостроительным регламентом;

прибрежная защитная полоса - часть территории водоохранной зоны водного объекта, которая непосредственно примыкает к акватории водного объекта (береговой линии) и в пределах которой запрещается осуществление хозяйственной и иной деятельности, за исключением случаев, предусмотренных водным законодательством;

прилегающая территория - часть территории общего пользования, прилегающая к земельному участку, находящемуся в собственности, землепользовании, землевладении или в аренде граждан и юридических лиц;

приквартирный участок - земельный участок, примыкающий к квартире (дому), с непосредственным выходом на него.

приусадебный участок – индивидуальный земельный участок, примыкающий к дому с непосредственным выходом на него;

проезжая часть - основной элемент дороги, предназначенный для непосредственного движения транспортных средств;

разрешение на ввод объекта в эксплуатацию - документ, который удостоверяет выполнение строительства, реконструкции объекта капитального строительства в полном объеме в соответствии с разрешением на строительство, проектной документацией, а также соответствие построенного, реконструированного объекта капитального строительства требованиям к строительству, реконструкции объекта капитального строительства, установленным на дату выдачи представленного для получения разрешения на строительство градостроительного плана земельного участка, разрешенному использованию земельного участка или в случае строительства, реконструкции линейного объекта проекту планировки территории и проекту межевания территории (за исключением случаев, при которых для строительства, реконструкции линейного объекта не требуется подготовка документации по планировке территории), проекту планировки территории в случае выдачи разрешения на ввод в эксплуатацию линейного объекта, для размещения которого не требуется образование земельного участка, а также ограничениям, установленным в соответствии с земельным и иным законодательством Российской Федерации;

разрешение на отклонение от предельных параметров разрешенного строительства, реконструкции объектов капитального строительства - документ, дающий застройщику право осуществлять строительство, реконструкцию объектов капитального строительства, а также их капитальный ремонт, с отклонением от предельных параметров разрешенного строительства, реконструкции объектов капитального строительства установленных градостроительным регламентом для соответствующей территориальной зоны;

разрешение на строительство - документ, который подтверждает соответствие проектной документации требованиям, установленным градостроительным регламентом (за исключением случая, предусмотренного частью 1.1 статьи 51 Градостроительного кодекса РФ), проектом планировки территории и проектом межевания территории (за исключением случаев, если в соответствии с Градостроительным кодексом РФ подготовка проекта планировки территории и проекта межевания территории не требуется), при осуществлении строительства, реконструкции объекта капитального строительства, не являющегося линейным

объектом (далее - требования к строительству, реконструкции объекта капитального строительства), или требованиям, установленным проектом планировки территории и проектом межевания территории, при осуществлении строительства, реконструкции линейного объекта (за исключением случаев, при которых для строительства, реконструкции линейного объекта не требуется подготовка документации по планировке территории), требованиям, установленным проектом планировки территории, в случае выдачи разрешения на строительство линейного объекта, для размещения которого не требуется образование земельного участка, а также допустимость размещения объекта капитального строительства на земельном участке в соответствии с разрешенным использованием такого земельного участка и ограничениями, установленными в соответствии с земельным и иным законодательством Российской Федерации. Разрешение на строительство дает застройщику право осуществлять строительство, реконструкцию объекта капитального строительства, за исключением случаев, предусмотренных Градостроительным кодексом РФ.

разрешение на условно разрешенный вид использования - документ, дающий правообладателям земельных участков право выбора вида использования из числа условно разрешенных настоящими Правилами для соответствующей территориальной зоны;

разрешенное использование земельных участков и иных объектов недвижимости - использование недвижимости в соответствии с градостроительным регламентом, а также публичными сервитутами;

реконструкция (за исключением линейных объектов) - изменение параметров объекта капитального строительства, его частей (высоты, количества этажей, площади, объема), в том числе надстройка, перестройка, расширение объекта капитального строительства, а также замена и (или) восстановление несущих строительных конструкций объекта капитального строительства, за исключением замены отдельных элементов таких конструкций на аналогичные или иные улучшающие показатели таких конструкций элементы и (или) восстановления указанных элементов;

сквер - объект озеленения населенного пункта; участок на площади, перекрестке улиц или на примыкающем к улице участке квартала; планировка сквера включает дорожки, площадки, газоны, цветники, отдельные группы деревьев и кустарников; скверы предназначаются для кратковременного отдыха пешеходов и художественного оформления архитектурного ансамбля;

социально значимые объекты - объекты здравоохранения, объекты здравоохранения первой необходимости, учреждения и организации социального обеспечения, объекты учреждений детского дошкольного воспитания, объекты учреждений начального и среднего образования.

спортивные и спортивно-зрелищные сооружения и объекты - открытые и крытые стадионы, бассейны, велодромы, картингдромы, роликодромы, скейтдромы, гольф-клубы, поля для минифутбола, крытые ледовые сооружения, горнолыжные спортивные сооружения, лыжероллерные и лыжные трассы, трассы для иных летних и зимних видов спорта и иные подобные объекты;

строительство - создание зданий, строений, сооружений (в том числе на месте сносимых объектов капитального строительства);

среднеэтажный жилой дом - многоквартирный жилой дом с количеством этажей от 3-5, включая мансардный этаж;

территориальная зона - зона, для которой в настоящих Правилах определены границы и установлены градостроительные регламенты;

территории общего пользования - территории, которыми беспрепятственно пользуется неограниченный круг лиц (в том числе площади, улицы, проезды, набережные, береговые полосы водных объектов общего пользования, скверы, бульвары);

товары первой необходимости - товары, потребление которых не изменяется существенным образом при изменении дохода.

товары повседневного спроса - товары, регулярно, часто используемые в личном, семейном потреблении;

технический заказчик - юридическое лицо, которое уполномочено застройщиком и от имени застройщика заключает договоры о выполнении инженерных изысканий, о подготовке проектной документации, о строительстве, реконструкции, капитальном ремонте, сносе объектов капитального строительства, подготавливает задания на выполнение указанных видов работ, предоставляет лицам, выполняющим инженерные изыскания и (или) осуществляющим подготовку проектной документации, строительство, реконструкцию, капитальный ремонт, снос объектов капитального строительства, материалы и документы, необходимые для выполнения указанных видов работ, утверждает проектную документацию, подписывает документы, необходимые для получения разрешения на ввод объекта капитального строительства в эксплуатацию, осуществляет иные функции, предусмотренные законодательством о градостроительной деятельности (далее также - функции технического заказчика). Функции технического заказчика могут выполняться только членом соответственно саморегулируемой организации в области инженерных изысканий, архитектурно-строительного проектирования, строительства, реконструкции, капитального ремонта, сноса объектов капитального строительства, за исключением случаев, предусмотренных частью 2.1 статьи 47, частью 4.1 статьи 48, частями 2.1 и 2.2 статьи 52, частями 5 и 6 статьи 55.31 Градостроительного кодекса РФ;

условно разрешенные виды использования (применительно к земельным участкам и объектам капитального строительства в границах территориальной зоны) - виды использования, указанные в градостроительном регламенте в качестве разрешенных к применению в границах территориальной зоны при условии получения разрешения на эти виды использования у главы Оёкского муниципального образования.

учреждения и организации социального обеспечения - дома-интернаты для престарелых, инвалидов и детей, дома ребенка, приюты, ночлежные дома, центры социальной помощи и иные подобные объекты;

иные понятия, употребляемые в настоящих Правилах, применяются в значениях, используемых в федеральном законодательстве.

Статья 2. Основания введения, назначение и состав Правил

1. Настоящие Правила в соответствии с Градостроительным кодексом Российской Федерации, Земельным кодексом Российской Федерации предусматривают в Оёкском муниципальном образовании систему регулирования землепользования и застройки, которая основана на градостроительном зонировании - делении всей территории в границах Оёкского муниципального образования на территориальные зоны с установлением для каждой из них единого градостроительного регламента по видам и предельным параметрам разрешенного использования земельных участков в границах этих территориальных зон.

2. Правила землепользования и застройки Оёкского муниципального образования вводятся в следующих целях:

1) создание условий для устойчивого развития территории Оёкского муниципального образования на основе Генерального плана Оёкского муниципального образования, развитие систем инженерного, транспортного обеспечения и социального обслуживания, улучшение качества окружающей среды и сохранение объектов культурного наследия;

2) создание предусмотренных Градостроительным Кодексом Российской Федерации, Генеральным планом Оёкского муниципального образования правовых условий для планировки территории Оёкского муниципального образования;

3) обеспечение прав и законных интересов физических и юридических лиц, в том числе и правообладателей земельных участков и объектов капитального строительства, включая обеспечение равенства прав физических и юридических лиц в процессе

реализации отношений, возникающих по поводу землепользования и застройки, и обеспечение открытости информации о правилах и условиях использования земельных участков, осуществления на них строительства и реконструкции;

4) создание благоприятных условий для привлечения инвестиций, в том числе путем предоставления возможности выбора наиболее эффективных видов разрешенного использования земельных участков и объектов капитального строительства.

3. Настоящие Правила обязательны для физических и юридических лиц, должностных лиц, осуществляющих и контролирующих градостроительную деятельность на территории Оёкского муниципального образования сельского поселения.

4. Настоящие Правила регламентируют деятельность по:

1) проведению градостроительного зонирования территории Оёкского муниципального образования и установлению градостроительных регламентов по видам и предельным параметрам разрешенного использования земельных участков, иных объектов недвижимости;

2) разделению (межеванию) территории Оёкского муниципального образования сельского поселения на земельные участки для закрепления ранее возникших, но неоформленных прав на них (включая права на земельные участки многоквартирных домов), а также для упорядочения планировочной организации территории сельского поселения, ее дальнейшего строительного освоения и преобразования;

3) предоставлению физическим и юридическим лицам прав на земельные участки, подготовленные и сформированные из состава государственных, муниципальных земель;

4) подготовке оснований для принятия решений о резервировании и изъятии земельных участков для реализации государственных и муниципальных нужд;

5) согласованию проектной документации;

6) контролю за использованием и строительными изменениями объектов недвижимости;

7) внесению изменений в настоящие Правила, включая изменение состава градостроительных регламентов, в том числе путем его дополнения применительно к различным территориальным зонам.

5. Настоящие Правила применяются наряду с техническими регламентами и иными обязательными требованиями, установленными в соответствии с законодательством, в целях обеспечения безопасности жизни и здоровья людей, надежности и безопасности зданий, строений и сооружений, сохранения окружающей природной среды и объектов культурного наследия; иными муниципальными правовыми актами по вопросам регулирования землепользования и застройки.

Статья 3. Объекты и субъекты градостроительных отношений

1. Объектами градостроительных отношений являются территория Оёкского муниципального образования, а также земельные участки и объекты капитального строительства, расположенные на территории поселения.

2. Субъектами градостроительных отношений на территории Оёкского муниципального образования являются:

1) органы государственной власти и органы местного самоуправления;

2) физические и юридические лица.

Статья 4. Сфера применения настоящих Правил

1. Настоящие Правила подлежат применению на всей территории Оёкского муниципального образования.

2. Настоящие Правила обязательны для исполнения всеми субъектами градостроительных отношений.

Статья 5. Открытость и доступность информации о землепользовании и застройке

Настоящие Правила, включая все входящие в их состав картографические и иные документы, являются открытыми для всех физических и юридических лиц, а также должностных лиц.

Администрация Оёкского муниципального образования обеспечивает возможность ознакомления с настоящими Правилами всем желающим путем:

1) опубликования Правил;

2) размещения Правил в информационно-телекоммуникационной сети «Интернет»;

3) создания условий для ознакомления с настоящими Правилами в полном комплекте входящих в их состав картографических и иных документов в уполномоченном органе Администрации Оёкского муниципального образования, иных органах и организациях, причастных к регулированию землепользования и застройки Оёкского муниципального образования.

4) предоставления органом, уполномоченным в области архитектуры и градостроительства, физическим и юридическим лицам выписок из настоящих Правил, а также необходимых копий, в том числе копий картографических документов и их фрагментов, характеризующих условия землепользования и застройки применительно к отдельным земельным участкам и их массивам (кварталам, микрорайонам). Стоимость указанных услуг не может превышать стоимость затрат на изготовление копий соответствующих материалов.

Статья 6. Права использования недвижимости, возникшие до вступления в силу Правил

1. Принятые до введения в действие настоящих Правил нормативные правовые акты Оёкского муниципального образования по вопросам землепользования и застройки применяются в части, не противоречащей настоящим Правилам.

2. Разрешения на строительство, реконструкцию, выданные физическим и юридическим лицам до вступления в силу настоящих Правил, являются действительными.

3. Объекты недвижимости, существовавшие на законных основаниях до вступления в силу настоящих Правил, или до вступления в силу изменений в настоящие Правила являются несоответствующими настоящим Правилам в случаях, когда эти объекты:

1) имеют вид, виды использования, которые не предусмотрены как разрешенные для соответствующих территориальных зон;

2) имеют вид, виды использования, которые поименованы как разрешенные для соответствующих территориальных зон, но расположены в санитарно-защитных зонах и водоохранных зонах, в пределах которых не предусмотрено размещение соответствующих объектов;

3) имеют параметры меньше (площадь и линейные размеры земельных участков, отступы построек от границ участка) или больше (плотность застройки - высота (этажность) построек, процент застройки, коэффициент использования участка) значений, установленных настоящими Правилами применительно к соответствующим зонам.

Отношения по поводу самовольного занятия земельных участков, самовольного строительства, использования самовольно занятых земельных участков и самовольных построек регулируются гражданским и земельным законодательством.

4. Правовым актом главы Оёкского муниципального образования может быть придан статус несоответствия территориальным зонам производственных и иных объектов, чьи санитарно-защитные зоны распространяются за пределы территориальной зоны расположения этих объектов (согласно карте градостроительного зонирования) и функционирование которых наносит несоразмерный ущерб владельцам соседних объектов недвижимости, то есть значительно снижается стоимость этих объектов.

5. Объекты недвижимости, а также ставшие несоответствующими после внесения изменений в настоящие Правила, могут существовать и использоваться без установления срока их приведения в соответствие с настоящими Правилами.

Исключение составляют те несоответствующие и настоящим Правилам, и обязательным нормативам, стандартам объекты недвижимости, существование и использование которых опасно для жизни и здоровья людей, а также опасно для природной и культурно-исторической среды. В соответствии с федеральным законом может быть наложен запрет на продолжение использования данных объектов.

6. Все изменения несоответствующих объектов, осуществляемые путем изменения видов и интенсивности их использования, строительных параметров, могут производиться только в целях приведения их в соответствие с настоящими Правилами.

Не допускается увеличивать площадь и строительный объем объектов недвижимости, указанных в настоящих Правилах. На этих объектах не допускается увеличивать объемы и интенсивность производственной деятельности без приведения используемой технологии в соответствие с требованиями безопасности - экологическими, санитарно-гигиеническими, противопожарными, гражданской обороны и предупреждения чрезвычайных ситуаций, иными требованиями безопасности, устанавливаемыми техническими регламентами (а до их принятия - соответствующими нормативами и стандартами безопасности).

Объекты недвижимости, несоответствующие настоящим Правилам по строительным параметрам, затрудняющие или блокирующие возможность прохода, проезда, имеющие превышение площади и высоты по сравнению с разрешенными пределами и т. д., могут поддерживаться и использоваться при условии, что эти действия не увеличивают степень несоответствия этих объектов настоящим Правилам. Действия по отношению к указанным объектам, выполняемые на основе разрешений на строительство, должны быть направлены на устранение несоответствия таких объектов настоящим Правилам.

7. Несоответствующий вид использования недвижимости не может быть заменен на иной несоответствующий вид использования.

Раздел 1.2. ПОЛОЖЕНИЕ О РЕГУЛИРОВАНИИ ЗЕМЛЕПОЛЬЗОВАНИЯ И ЗАСТРОЙКИ ОРГАНАМИ МЕСТНОГО САМОУПРАВЛЕНИЯ

Статья 7. Общие положения о лицах, осуществляющих землепользование и застройку, и их действиях

1. В соответствии с законодательством настоящие Правила регулируют действия:

- 1) физических и юридических лиц, осуществляющих землепользование и застройку на территории Оёкского муниципального образования;
- 2) органов, уполномоченных осуществлять контроль за соблюдением настоящих Правил на территории Оёкского муниципального образования.

Статья 8. Регулирование землепользования и застройки органами местного самоуправления

1. В соответствии с законодательством, иными нормативными правовыми актами к органам, уполномоченным регулировать и контролировать землепользование и застройку в части соблюдения настоящих Правил относятся:

- 1) представительный орган муниципального образования – Дума Оёкского муниципального образования;
- 2) исполнительно-распорядительный орган муниципального образования - администрация Оёкского муниципального образования
- 3) глава Оёкского муниципального образования
- 4) иные органы государственного контроля.

2. К полномочиям Думы Оёкского сельского поселения в области землепользования и застройки относятся полномочия, установленные Уставом Оёкского муниципального образования от 2.12.2005г № 1-1Д/сп, в том числе полномочия:

- утверждение Правил землепользования и застройки Оёкского муниципального образования, изменения (дополнения) к ним;
- утверждение правил содержания и благоустройства территории Оёкского сельского поселения;
- утверждение генерального плана Оёкского сельского поселения.
- утверждение градостроительной документации;
- осуществляет иные полномочия в области регулирования землепользования и застройки в соответствии с законодательством Российской Федерации и нормативными правовыми актами органов местного самоуправления Оёкского муниципального образования.

3. Глава Оёкского муниципального образования по вопросам подготовки и применения Правил:

- принимает решение о подготовке проекта Правил землепользования и застройки Оёкского муниципального образования и проектов внесения в них изменений и обеспечивает опубликование указанных решений в порядке, установленном для официального опубликования муниципальных правовых актов, иной официальной информации;
- утверждает персональный состав и порядок деятельности Комиссии по подготовке проекта правил землепользования и застройки и Комиссии по землепользованию и застройке;
- принимает решение о проведении публичных слушаний по проекту Правил землепользования и застройки Оёкского муниципального образования и по проектам внесения в них изменений;
- принимает решение о направлении проекта Правил землепользования и застройки Оёкского муниципального образования и проектов внесения в них изменений в Думу Оёкского муниципального образования или об их отклонении и направлении их на доработку с указанием даты их повторного представления;
- принимает решение о предоставлении разрешения на условно разрешенный вид использования земельного участка или объекта капитального строительства или об отказе в предоставлении такого разрешения;
- принимает решение о предоставлении разрешения на отклонение от предельных параметров разрешенного строительства, реконструкции объектов капитального строительства или об отказе в предоставлении такого разрешения с указанием причин принятого решения;
- принимает решение о подготовке документации по планировке территории Оёкского муниципального образования в пределах своей компетенции;
- принимает решение о возможности размещения объектов строительства на территории Оёкского муниципального образования необходимых для муниципальных нужд;
- принимает решение о разрешении перевода жилых помещений в нежилые и нежилых помещений в жилые на территории Оёкского муниципального образования, или об отказе в предоставлении такого разрешения;
- принимает решение о разрешении перепрофилирования нежилых объектов недвижимости или об отказе в предоставлении такого разрешения;

- принимает решение о разрешении эксплуатации нежилых объектов недвижимости после перепрофилирования или об отказе в предоставлении такого разрешения;

- утверждает подготовленную на основании документов территориального планирования поселений документацию по планировке территории;

- осуществляет иные полномочия в области регулирования землепользования и застройки в соответствии с законодательством Российской Федерации и нормативными правовыми актами Оёкского муниципального образования.

4. Администрация Оёкского муниципального образования осуществляет свои полномочия по вопросам регулирования землепользования и застройки на территории Оёкского муниципального образования в соответствии с законодательством Российской Федерации и нормативными правовыми актами Оёкского муниципального образования.

5. Уполномоченным отраслевым (функциональным) органом администрации Оёкского муниципального образования по вопросам регулирования землепользования и застройки на территории Оёкского муниципального образования в части подготовки и исполнения (в пределах своей компетенции) Правил является орган, уполномоченный в области архитектуры и градостроительства.

Орган, уполномоченный в области архитектуры и градостроительства, по вопросам подготовки и исполнения Правил:

- от имени администрации Оёкского муниципального образования осуществляет функции заказчика по подготовке Правил;

- осуществляет, в пределах своей компетенции, проверку проекта Правил и проектов внесения в них изменений на соответствие требованиям технических регламентов, генеральному плану Оёкского муниципального образования, схемам территориального планирования Российской Федерации, Иркутской области, Иркутского района;

- выступает с предложениями о направлении подготовленного проекта Правил и проектов внесения в них изменений главе Оёкского муниципального образования для принятия решения о проведении публичных слушаний по ним или об их отклонении, либо направлении их на доработку;

- выполняет поручение администрации Оёкского муниципального образования о подготовке документации по планировке территории;

- выступает, по поручению администрации Оёкского муниципального образования, заказчиком по подготовке документации по планировке территории;

- предоставляет по запросам Комиссии по землепользованию и застройке заключения, по вопросам, выносимым в соответствии с настоящими Правилами на её рассмотрение;

- осуществляет проверку проектной документации по планировке территории Оёкского муниципального образования на соответствие требованиям документов территориального планирования Российской Федерации, Иркутской области, генерального плана Оёкского муниципального образования сельского поселения, требованиям технических регламентов, настоящим Правилам;

- направляет подготовленную документацию по планировке территории главе Оёкского муниципального образования на утверждение или отклоняет ее для доработки;

- осуществляет сбор технических условий для подключения к сетям инженерно-технического обеспечения в случаях, предусмотренных действующим законодательством;

- предоставляет заинтересованным лицам (заявителям) информацию в области регулирования землепользования и застройки в пределах своей компетенции;

- осуществляет иные полномочия в области регулирования землепользования и застройки в соответствии с законодательством Российской Федерации и нормативными правовыми актами органов местного самоуправления Оёкского сельского поселения

6. Полномочия иных отраслевых (функциональных) органов администрации Оёкского муниципального образования в области регулирования землепользования и застройки Оёкского муниципального образования определяются в соответствии с законодательством Российской Федерации и нормативными правовыми актами данного муниципального образования.

Статья 9. Комиссия по землепользованию и застройке

1. Комиссия по землепользованию и застройке Оёкского муниципального образования (далее - Комиссия) является постоянно действующим органом по рассмотрению вопросов по подготовке и внесению изменений в правила землепользования и застройки, организации публичных слушаний по выдаче разрешений на условно-разрешенный вид использования земельного участка, разрешений на отклонение от предельных параметров разрешенного строительства, по проектам планировки и проектам межевания, документов территориального планирования.

2. Комиссия формируется и осуществляет свою деятельность в соответствии с настоящими Правилами, Положением о Комиссии от 24.07.2012 №178- П, иными документами, утверждаемыми главой Оёкского муниципального образования.

Состав Комиссии формируется главой Оёкского муниципального образования из представителей функциональных и отраслевых органов администрации Оёкского муниципального образования, представительного органа Оёкского муниципального образования, иных организаций и физических лиц.

В состав Комиссии должны быть включены:

- депутаты Думы Оёкского муниципального образования

- представители Администрации Оёкского муниципального образования сельского поселения;

- лица, представляющие общественные и частные интересы граждан (указанные лица не могут являться государственными или муниципальными служащими).

В состав Комиссии могут включаться представители государственных органов, деятельность которых может быть связана с реализацией настоящих Правил, а также специалисты для выполнения консультационных работ по обсуждаемой проблеме.

Комиссия осуществляет свою деятельность в соответствии с настоящими Правилами, Положением о Комиссии, иными документами, утверждаемыми главой Оёкского муниципального образования.

3. В компетенцию Комиссии входят:

1) организация и подготовка проектов документов по внесению изменений в Правила;

2) организация публичных слушаний по выдаче разрешений на условно-разрешенный вид использования земельного участка, разрешений на отклонение от предельных параметров разрешенного строительства;

3) координация деятельности органов местного самоуправления по вопросам землепользования и застройки;

4) рассмотрение предложений граждан и юридических лиц по внесению изменений в правила землепользования и застройки;

5) подготовка заключений по результатам публичных слушаний, а также проектов нормативно правовых актов, иных документов, связанных с реализацией и применением Правил;

6) рассмотрение иных вопросов, касающихся реализации Правил.

Комиссия может наделяться другими полномочиями нормативным правовым актом главы Оёкского муниципального образования.

4. Решения Комиссии принимаются простым большинством голосов, при наличии кворума не менее двух третей общего числа членов Комиссии. При равенстве голосов, голос председателя Комиссии является решающим.

5. На каждом заседании Комиссии ведется протокол, который подписывается председательствующим на заседании и секретарем Комиссии. К протоколу прилагаются копии материалов, рассматриваемые на заседании.

Протоколы заседаний Комиссии являются открытыми для всех заинтересованных лиц, которые могут получать копии протоколов за плату, размеры которой не должны превышать затрат на их изготовление.

Документы, рассматриваемые на заседаниях Комиссии, протоколы Комиссии хранятся в архиве Комиссии.

Раздел 1.3. ПОЛОЖЕНИЕ ОБ ИЗМЕНЕНИИ ВИДОВ РАЗРЕШЕННОГО ИСПОЛЬЗОВАНИЯ ЗЕМЕЛЬНЫХ УЧАСТКОВ И ОБЪЕКТОВ КАПИТАЛЬНОГО СТРОИТЕЛЬСТВА ФИЗИЧЕСКИМИ И ЮРИДИЧЕСКИМИ ЛИЦАМИ

Статья 10. Общий порядок изменения видов разрешенного использования земельных участков и объектов капитального строительства физическими и юридическими лицами

1. Изменение одного вида разрешенного использования земельных участков и объектов капитального строительства на другой вид такого использования осуществляется в соответствии с градостроительным регламентом при условии соблюдения требований технических регламентов.

2. Основные и вспомогательные виды разрешенного использования земельных участков и объектов капитального строительства их правообладателями, за исключением органов государственной власти, органов местного самоуправления, государственных и муниципальных учреждений, государственных и муниципальных унитарных предприятий, выбираются самостоятельно, без дополнительных разрешений и согласования согласно установленным градостроительным планам.

3. В случаях, если физические и юридические лица, хотят выбрать вид использования из числа условно разрешенных настоящими Правилами для соответствующей территориальной зоны, необходимо получение разрешения, предоставляемого главой Оёкского муниципального образования в порядке, установленном настоящими Правилами, в соответствии с действующим законодательством.

4. Решения об изменении одного вида разрешенного использования земельных участков и объектов капитального строительства, расположенных на землях, на которые действие градостроительных регламентов не распространяется или для которых градостроительные регламенты не устанавливаются, на другой вид такого использования, принимаются в соответствии с федеральными законами.

Статья 11. Порядок предоставления разрешения на условно разрешенный вид использования

1. Физическое или юридическое лицо, заинтересованное в предоставлении разрешения на условно разрешенный вид использования земельного участка или объекта капитального строительства (далее - разрешение на условно разрешенный вид использования), направляет заявление о предоставлении разрешения на условно разрешенный вид использования в комиссию. Заявление о предоставлении разрешения на условно разрешенный вид использования может быть направлено в форме электронного документа, подписанного электронной подписью в соответствии с требованиями Федерального закона от 6 апреля 2011 года № 63-ФЗ "Об электронной подписи" (далее - электронный документ, подписанный электронной подписью).

2. Проект решения о предоставлении разрешения на условно разрешенный вид использования подлежит рассмотрению на общественных обсуждениях или публичных слушаниях.

3. В случае, если условно разрешенный вид использования земельного участка или объекта капитального строительства может оказать негативное воздействие на окружающую среду, общественные обсуждения или публичные слушания проводятся с участием правообладателей земельных участков и объектов капитального строительства, подверженных риску такого негативного воздействия.

4. Комиссия направляет сообщения о проведении общественных обсуждений или публичных слушаний по проекту решения о предоставлении разрешения на условно разрешенный вид использования правообладателям земельных участков, имеющих общие границы с земельным участком, применительно к которому запрашивается данное разрешение, правообладателям объектов капитального строительства, расположенных на земельных участках, имеющих общие границы с земельным участком, применительно к которому запрашивается данное разрешение, и правообладателям помещений, являющихся частью объекта капитального строительства, применительно к которому запрашивается данное разрешение. Указанные сообщения направляются не позднее чем через семь рабочих дней со дня поступления заявления заинтересованного лица о предоставлении разрешения на условно разрешенный вид использования.

5. Участники общественных обсуждений или публичных слушаний по вопросу о предоставлении разрешения на условно разрешенный вид использования вправе представить в Комиссию свои предложения и замечания, касающиеся указанного вопроса, для включения их в протокол публичных слушаний.

6. Заключение о результатах общественных обсуждений или публичных слушаний по вопросу предоставления разрешения на условно разрешенный вид использования подлежит опубликованию в порядке, установленном для официального опубликования муниципальных правовых актов, иной официальной информации, и размещается на официальном сайте администрации Оёкского муниципального образования в информационно-телекоммуникационной сети «Интернет».

7. Срок проведения общественных обсуждений или публичных слушаний с момента оповещения жителей о времени и месте их проведения до дня опубликования заключения о результатах публичных слушаний не может быть более одного месяца.

8. На основании заключения о результатах общественных обсуждений или публичных слушаний по вопросу о предоставлении разрешения на условно разрешенный вид использования Комиссия осуществляет подготовку рекомендаций о предоставлении разрешения на условно разрешенный вид использования или об отказе в предоставлении такого разрешения с указанием причин принятого решения и направляет их главе местной администрации.

9. На основании указанных в пункте 8 настоящей статьи рекомендаций глава Оёкского муниципального образования в течение трех дней со дня поступления таких рекомендаций принимает решение о предоставлении разрешения на условно разрешенный вид использования или об отказе в предоставлении такого разрешения. Указанное решение подлежит опубликованию в порядке, установленном для официального опубликования муниципальных правовых актов, иной официальной информации, и размещается на официальном сайте Оёкского муниципального образования в информационно-телекоммуникационной сети «Интернет».

10. Расходы, связанные с организацией и проведением общественных обсуждений или публичных слушаний публичных слушаний по вопросу предоставления разрешения на условно разрешенный вид использования, несет физическое или юридическое лицо, заинтересованное в предоставлении такого разрешения.

11. В случае, если условно разрешенный вид использования земельного участка или объекта капитального строительства включен в градостроительный регламент в установленном для внесения изменений в Правила порядке после проведения публичных слушаний по инициативе физического или юридического лица, заинтересованного в предоставлении разрешения на условно разрешенный вид использования, решение о предоставлении разрешения на условно разрешенный вид использования такому лицу принимается без проведения публичных слушаний.

12. Со дня поступления в администрацию Оекского муниципального образования уведомления о выявлении самовольной постройки от исполнительного органа государственной власти, должностного лица, государственного учреждения или органа местного самоуправления, указанных в части 2 статьи 55.32 Градостроительного кодекса РФ, не допускается предоставление разрешения на условно разрешенный вид использования в отношении земельного участка, на котором расположена такая постройка, или в отношении такой постройки до ее сноса или приведения в соответствие с установленными требованиями, за исключением случаев, если по результатам рассмотрения данного уведомления органом местного самоуправления в исполнительный орган государственной власти, должностному лицу, в государственное учреждение или орган местного самоуправления, которые указаны в части 2 статьи 55.32 Градостроительного кодекса РФ и от которых поступило данное уведомление, направлено уведомление о том, что наличие признаков самовольной постройки не усматривается либо вступило в законную силу решение суда об отказе в удовлетворении исковых требований о сносе самовольной постройки или ее приведении в соответствие с установленными требованиями.

12. Физическое или юридическое лицо вправе оспорить в судебном порядке решение о предоставлении разрешения на условно разрешенный вид использования или об отказе в предоставлении такого разрешения.

Статья 12. Порядок предоставления разрешения на отклонение предельных параметров разрешенного строительства, реконструкции объектов капитального строительства

1. Правообладатели земельных участков, размеры которых меньше установленных градостроительным регламентом минимальных размеров земельных участков либо конфигурация, инженерно-геологические или иные характеристики которых неблагоприятны для застройки, вправе обратиться за разрешениями на отклонение от предельных параметров разрешенного строительства, реконструкции объектов капитального строительства.

Правообладатели земельных участков вправе обратиться за разрешениями на отклонение от предельных параметров разрешенного строительства, реконструкции объектов капитального строительства, если такое отклонение необходимо в целях однократного изменения одного или нескольких предельных параметров разрешенного строительства, реконструкции объектов капитального строительства, установленных градостроительным регламентом для конкретной территориальной зоны, не более чем на десять процентов.

2. Отклонение от предельных параметров разрешенного строительства, реконструкции объектов капитального строительства разрешается для отдельного земельного участка при соблюдении требований технических регламентов.

3. Заинтересованное в получении разрешения на отклонение от предельных параметров разрешенного строительства, реконструкции объектов капитального строительства лицо направляет в комиссию заявление о предоставлении такого разрешения. Заявление о предоставлении разрешения на отклонение от предельных параметров разрешенного строительства, реконструкции объектов капитального строительства может быть направлено в форме электронного документа, подписанного электронной подписью.

4. Проект решения о предоставлении разрешения на отклонение от предельных параметров разрешенного строительства, реконструкции объектов капитального строительства подготавливается в течение пятнадцати рабочих дней со дня поступления заявления о предоставлении такого разрешения и подлежит рассмотрению на общественных обсуждениях или публичных слушаниях, проводимых в порядке, установленном статьей 5.1 Градостроительного кодекса РФ, с учетом положений статьи 39 Градостроительного кодекса РФ, за исключением случая, указанного в части 1.1 статьи 40 Градостроительного кодекса РФ. Расходы, связанные с организацией и проведением общественных обсуждений или публичных слушаний по проекту решения о предоставлении разрешения на отклонение от предельных параметров разрешенного строительства, реконструкции объектов капитального строительства, несет физическое или юридическое лицо, заинтересованное в предоставлении такого разрешения.

5. На основании заключения о результатах общественных обсуждений или публичных слушаний по проекту решения о предоставлении разрешения на отклонение от предельных параметров разрешенного строительства, реконструкции объектов капитального строительства комиссия в течение пятнадцати рабочих дней со дня окончания таких обсуждений или слушаний осуществляет подготовку рекомендаций о предоставлении такого разрешения или об отказе в предоставлении такого разрешения с указанием причин принятого решения и направляет указанные рекомендации главе местной администрации.

6. Глава Оекского муниципального образования в течение семи дней со дня поступления указанных в части 5 настоящей статьи рекомендаций принимает решение о предоставлении разрешения на отклонение от предельных параметров разрешенного строительства, реконструкции объектов капитального строительства или об отказе в предоставлении такого разрешения с указанием причин принятого решения.

7. Со дня поступления в администрацию Оекского муниципального образования о выявлении самовольной постройки от исполнительного органа государственной власти, должностного лица, государственного учреждения или органа местного самоуправления, указанных в части 2 статьи 55.32 Градостроительного кодекса РФ, не допускается предоставление разрешения на отклонение от предельных параметров разрешенного строительства, реконструкции объектов капитального строительства в отношении земельного участка, на котором расположена такая постройка, до ее сноса или приведения в соответствие с установленными требованиями, за исключением случаев, если по результатам рассмотрения данного уведомления органом местного самоуправления в исполнительный орган государственной власти, должностному лицу, в государственное учреждение или орган местного самоуправления, которые указаны в части 2 статьи 55.32 Градостроительного кодекса РФ и от которых поступило данное уведомление, направлено уведомление о том, что наличие признаков самовольной постройки не усматривается либо вступило в законную силу решение суда об отказе в удовлетворении исковых требований о сносе самовольной постройки или ее приведении в соответствие с установленными требованиями.

8. Физическое или юридическое лицо вправе оспорить в судебном порядке решение о предоставлении разрешения на отклонение от предельных параметров разрешенного строительства, реконструкции объектов капитального строительства или об отказе в предоставлении такого разрешения.

9. Предоставление разрешения на отклонение от предельных параметров разрешенного строительства, реконструкции объектов капитального строительства не допускается, если такое отклонение не соответствует ограничениям использования объектов недвижимости, установленным на приаэродромной территории.

Раздел 1.4. ПОЛОЖЕНИЕ О ПОДГОТОВКЕ ДОКУМЕНТАЦИИ ПО ПЛАНИРОВКЕ ТЕРРИТОРИИ ОРГАНАМИ МЕСТНОГО САМОУПРАВЛЕНИЯ

Статья 13. Общие положения о планировке территории

1. Подготовка документации по планировке территории осуществляется в целях обеспечения устойчивого развития территорий, в том числе выделения элементов планировочной структуры, установления границ земельных участков, установления границ зон планируемого размещения объектов капитального строительства.

2. Подготовка документации по планировке территории в целях размещения объекта капитального строительства является обязательной в следующих случаях:

1) необходимо изъятие земельных участков для государственных или муниципальных нужд в связи с размещением объекта капитального строительства федерального, регионального или местного значения;

2) необходимы установление, изменение или отмена красных линий;

3) необходимо образование земельных участков в случае, если в соответствии с земельным законодательством образование земельных участков осуществляется только в соответствии с проектом межевания территории;

4) размещение объекта капитального строительства планируется на территориях двух и более муниципальных образований, имеющих общую границу (за исключением случая, если размещение такого объекта капитального строительства планируется осуществлять на землях или земельных участках, находящихся в государственной или муниципальной собственности, и для размещения такого объекта капитального строительства не требуются предоставление земельных участков, находящихся в государственной или муниципальной собственности, и установление сервитутов);

5) планируются строительство, реконструкция линейного объекта (за исключением случая, если размещение линейного объекта планируется осуществлять на землях или земельных участках, находящихся в государственной или муниципальной собственности, и для размещения такого линейного объекта не требуются предоставление земельных участков, находящихся в государственной или муниципальной собственности, и установление сервитутов). Правительством Российской Федерации могут быть установлены иные случаи, при которых для строительства, реконструкции линейного объекта не требуется подготовка документации по планировке территории;

6) планируется размещение объекта капитального строительства, не являющегося линейным объектом, и необходимых для обеспечения его функционирования объектов капитального строительства в границах особо охраняемой природной территории или в границах земель лесного фонда;

7) планируется осуществление комплексного развития территории;

8) планируется строительство объектов индивидуального жилищного строительства с привлечением денежных средств участников долевого строительства в соответствии с Федеральным законом от 30 декабря 2004 года № 214-ФЗ "Об участии в долевом строительстве многоквартирных домов и иных объектов недвижимости и о внесении изменений в некоторые законодательные акты Российской Федерации".

3. Видами документации по планировке территории являются:

1) проект планировки территории;

2) проект межевания территории.

4. Применительно к территории ведения гражданами садоводства или огородничества для собственных нужд, территории, в границах которой не предусматривается осуществление комплексного развития территории, а также не планируется размещение линейных объектов, допускается подготовка проекта межевания территории без подготовки проекта планировки территории в целях, предусмотренных частью 2 статьи 43 Градостроительного кодекса РФ.

5. Проект планировки территории является основой для подготовки проекта межевания территории, за исключением случаев, предусмотренных частью 5 настоящей статьи. Подготовка проекта межевания территории осуществляется в составе проекта планировки территории или в виде отдельного документа.

6. Особенности подготовки документации по планировке территории садоводства или огородничества устанавливаются Федеральным законом от 29 июля 2017 года № 217-ФЗ "О ведении гражданами садоводства и огородничества для собственных нужд и о внесении изменений в отдельные законодательные акты Российской Федерации".

Статья 14. Проекты планировки территории

1. Подготовка проектов планировки территории осуществляется для выделения элементов планировочной структуры, установления границ территорий общего пользования, границ зон планируемого размещения объектов капитального строительства, определения характеристик и очередности планируемого развития территории.

2. Состав и содержание проектов планировки территории, подготовка которых осуществляется на основании документов территориального планирования субъекта Российской Федерации, документов территориального планирования муниципального образования, устанавливаются Градостроительным Кодексом Российской Федерации, законами и иными нормативными правовыми актами Иркутской области.

3. Проект планировки территории Оекского муниципального образования, разрабатывается по решению главы Оекского муниципального образования, за исключением случаев, указанных в части 1.1. статьи 45 Градостроительного кодекса РФ. В решении указывается наименование части территории, в отношении которой осуществляется подготовка проекта планировки и наименование заказчика, осуществляющего подготовку указанного проекта.

4. Решение о подготовке проекта планировки территории подлежит опубликованию в порядке, установленном для официального опубликования нормативных правовых актов Оекского муниципального образования, иной официальной информации, и размещается на официальном сайте муниципального образования в информационно-телекоммуникационной сети «Интернет», в течение трех дней со дня принятия такого решения.

В течение одного месяца со дня опубликования решения о подготовке проекта планировки территории физические или юридические лица вправе представить в администрацию Оекского муниципального образования свои предложения о порядке, сроках подготовки и содержании проекта планировки территории.

5. Заказчиками на разработку проектов планировки могут выступать уполномоченные органы администрации Оекского муниципального образования и подведомственные им службы и организации, а также физические и (или) юридические лица.

6. Физические и юридические лица могут выступать Заказчиками на разработку проектов планировки в части территорий элементов планировочной структуры Оекского муниципального образования, на которых расположены земельные участки в формировании и(или) приобретении прав, на которые они заинтересованы.

В случае если разработка проектов планировки территории Оекского муниципального образования производится по заказам органов администрации данного муниципального образования и подведомственных им служб и организаций, ее финансирование осуществляется за счет средств бюджета Оекского муниципального образования. Подготовка проектов планировки юридическими и физическими лицами осуществляется за счет средств указанных лиц.

7. Подготовка документации по планировке территории Оекского муниципального образования осуществляется на основании заключенного договора в соответствии с законодательством Российской Федерации.

Заказчик по разработке документации по планировке территории обеспечивает подготовку исходных данных для проектирования. Ответственность за достоверность исходных данных несут организации, предоставившие необходимые данные.

Заказчик может заказать разработку проектной документации сбор исходных данных. Условия подготовки исходных данных и финансирование этих работ определяются договором.

8. Орган, уполномоченный в области архитектуры и градостроительства, в течение тридцати дней осуществляет проверку подготовленной документации по планировке территории на соответствие требованиям технических регламентов, документам территориального планирования, настоящим Правилам, границам территорий объектов культурного наследия, включенных в государственный реестр объектов культурного наследия (памятников истории и культуры) народов Российской Федерации, границам территорий вновь выявленных памятников культурного наследия, границам зон с особыми условиями использования территорий. По результатам проверки орган, уполномоченный в области архитектуры и градостроительства, принимает решение о направлении указанной документации на утверждение главе Оекского муниципального образования, либо о направлении ее на доработку с указанием даты ее повторного представления.

9. Разработанные проекты планировки территорий, изменения в утвержденные ранее проекты планировки территорий подлежат до их утверждения рассмотрению на общественных обсуждениях или публичных слушаниях в порядке, установленном действующим законодательством, Уставом Оекского муниципального образования - администрации сельского поселения и настоящими Правилами. Обеспечение организации работ по проведению публичных слушаний осуществляет администрация Оекского муниципального образования совместно с заказчиком. Расходы по обеспечению публичных слушаний несет заказчик.

10. Глава Оекского муниципального образования с учетом заключения Комиссии о результатах общественных обсуждений или публичных слушаний по проекту планировки территории, заключения органа, уполномоченного в области архитектуры и градостроительства, о проверке проекта планировки, а также протокола публичных слушаний принимает решение об утверждении документации по планировке территории или об отклонении такой документации и о направлении ее на доработку с указанием даты ее повторного представления.

11. Утвержденный проект планировки территории подлежит опубликованию в порядке, установленном для официального опубликования муниципальных правовых актов органов местного самоуправления Оекского муниципального образования, иной официальной информации, и размещается на официальном сайте Оекского муниципального образования в информационно-телекоммуникационной сети «Интернет», в течение семи дней со дня утверждения указанной документации.

12. Проект планировки территории выполняется не менее, чем в 2-х экземплярах, если заказчиком указанного проекта является администрация Оекского муниципального образования и не менее, чем в 3-х экземплярах во всех остальных случаях. Один экземпляр проекта планировки территории, подлежит передаче на безвозмездной основе в архив данного муниципального образования.

13. Разработка проектов планировки осуществляется юридическими лицами или индивидуальными предпринимателями, имеющими выданные саморегулируемой организацией свидетельства о допуске к таким видам работ и/или лицензии на право разработки указанной документации.

14. Разработка проектов планировки может осуществляться с использованием компьютерных технологий. Используемые при этом топографические карты и планы должны отвечать требованиям государственных стандартов.

15. Используемые при подготовке проекта планировки территории топографические планы и карты приобретаются заказчиком.

16. Проекты планировки подлежат согласованию в соответствии со ст. 45 Градостроительного кодекса РФ.

17. Подготовка проекта планировки осуществляется на основании технического задания, согласованного с органами, осуществляющими контроль за предупреждением чрезвычайных ситуаций и ликвидацией их последствий. В случае, если проект планировки территории разрабатывается не по заказу администрации Оекского муниципального образования, то заказчик должен согласовать техническое задание так же и с администрацией Оекского муниципального образования.

18. В случае, если техническое задание предусматривает разработку проекта планировки территории, включающего предложения по изменению границ ранее оформленных земельных участков, расположенных на территории проектирования и не находящихся в собственности или распоряжении заказчика или инициатора разработки проекта планировки территории, то оно рассматривается администрацией Оекского муниципального образования только после согласования технического задания владельцами таких участков.

19. Проекты планировки территории разрабатываются на основании настоящих Правил, генерального плана Оекского муниципального образования, а так же с учетом ранее разработанной и утвержденной иной градостроительной документации, в том числе проектов планировки и проектов застройки, а так же в соответствии с техническими регламентами.

20. При разработке проектов планировки застроенной территории учитываются фактически сложившиеся на проектируемой территории имущественные комплексы объектов недвижимости.

21. Для выявления фактически сложившейся системы основных пешеходных и транспортных коммуникаций, включая транзитные и распределительные коммуникации, фактического использования объектов благоустройства (скверов, хозяйственных, спортивных, детских площадок, площадок для парковки транспортных средств и пр.), а также (при отсутствии соответствующих сведений в составе исходных данных) фактически используемых, но не зарегистрированных в государственном земельном кадастре земельных участков, при разработке проектов планировки территории производится натурное обследование проектируемой территории.

22. Проект планировки территории является основой для разработки проектов межевания территорий.

Статья 15. Проекты межевания территорий

1. Подготовка проекта межевания территории осуществляется применительно к территории, расположенной в границах одного или нескольких смежных элементов планировочной структуры, границах определенной правилами землепользования и застройки территориальной зоны и (или) границах установленной схемой территориального планирования муниципального района, генеральным планом поселения функциональной зоны.

2. Подготовка проектов межевания застроенных территорий осуществляется в целях определения местоположения границ образуемых и изменяемых земельных участков; установления, изменения, отмены красных линий для застроенных территорий, в границах которых не планируется размещение новых объектов капитального строительства, а также для установления, изменения, отмены красных линий в связи с образованием и (или) изменением земельного участка, расположенного в границах территории, применительно к которой не предусматривается осуществление деятельности по комплексному и устойчивому развитию территории, при условии, что такие установление, изменение, отмена влекут за собой исключительно изменение границ территории общего пользования.

3. Подготовка проектов межевания территорий осуществляется в составе проектов планировки территорий или в виде отдельного документа.

4. Размеры земельных участков в границах застроенных территорий устанавливаются с учетом фактического землепользования и градостроительных нормативов и правил, действовавших в период застройки указанных территорий. Если в процессе межевания территорий выявляются земельные участки, размеры которых превышают установленные градостроительным регламентом предельные

(минимальные и (или) максимальные) размеры земельных участков, для строительства предоставляются земельные участки, сформированные на основе выявленных земельных участков, при условии соответствия их размеров градостроительному регламенту.

5. Проект межевания территории состоит из основной части, которая подлежит утверждению, и материалов по обоснованию этого проекта.

6. Основная часть проекта межевания территории включает в себя текстовую часть и чертежи межевания территории.

7. Текстовая часть проекта межевания территории включает в себя:

1) перечень и сведения о площади образуемых земельных участков, в том числе возможные способы их образования;

2) перечень и сведения о площади образуемых земельных участков, которые будут отнесены к территориям общего пользования или имуществу общего пользования, в том числе в отношении которых предполагаются резервирование и (или) изъятие для государственных или муниципальных нужд;

3) вид разрешенного использования образуемых земельных участков в соответствии с проектом планировки территории в случаях, предусмотренных Градостроительным кодексом РФ.

4) целевое назначение лесов, вид (виды) разрешенного использования лесного участка, количественные и качественные характеристики лесного участка, сведения о нахождении лесного участка в границах особо защитных участков лесов (в случае, если подготовка проекта межевания территории осуществляется в целях определения местоположения границ образуемых и (или) изменяемых лесных участков);

5) сведения о границах территории, в отношении которой утвержден проект межевания, содержащие перечень координат характерных точек этих границ в системе координат, используемой для ведения Единого государственного реестра недвижимости. Координаты характерных точек границ территории, в отношении которой утвержден проект межевания, определяются в соответствии с требованиями к точности определения координат характерных точек границ, установленных в соответствии с Градостроительным кодексом РФ для территориальных зон.

8. На чертежах межевания территории отображаются:

1) границы планируемых (в случае, если подготовка проекта межевания территории осуществляется в составе проекта планировки территории) и существующих элементов планировочной структуры;

2) красные линии, утвержденные в составе проекта планировки территории, или красные линии, утверждаемые, изменяемые проектом межевания территории;

3) линии отступа от красных линий в целях определения мест допустимого размещения зданий, строений, сооружений;

4) границы образуемых и (или) изменяемых земельных участков, условные номера образуемых земельных участков, в том числе в отношении которых предполагаются их резервирование и (или) изъятие для государственных или муниципальных нужд;

5) границы публичных сервитутов.

9. Материалы по обоснованию проекта межевания территории включают в себя чертежи, на которых отображаются:

1) границы существующих земельных участков;

2) границы зон с особыми условиями использования территорий;

3) местоположение существующих объектов капитального строительства;

4) границы особо охраняемых природных территорий;

5) границы территорий объектов культурного наследия;

6) границы лесничеств, лесопарков, участков лесничеств, лесных кварталов, лесотаксационных выделов или частей лесотаксационных выделов.

10. Разработка проектов межевания территории осуществляется по инициативе органов местного самоуправления Оекского муниципального образования, физических и юридических лиц – владельцев недвижимости, расположенной в границах квартала, микрорайона или другого элемента планировочной структуры на основании постановления главы Оекского муниципального образования.

Постановление о разработке Проектов межевания территорий подлежит опубликованию в порядке, установленном для официального опубликования муниципальных правовых актов органов местного самоуправления Оекского муниципального образования, иной официальной информации, и размещается на официальном сайте муниципального образования в информационно-телекоммуникационной сети «Интернет».

11. Проекты межевания территорий Оекского муниципального, распоряжение которыми находится в ведении органов местного самоуправления Оекского муниципального образования разрабатываются в соответствии с техническим заданием, выдаваемым заказчиком. Функции заказчика по разработке проектов межевания территорий выполняет администрация Оекского муниципального образования. Администрация Оекского муниципального образования может передавать функции заказчика по разработке проектов межевания территорий юридическим или физическим лицам.

12. Проекты межевания территорий по земельным участкам, на которые оформлено землепользование юридических и физических лиц, разрабатываются по заказу указанных лиц или их доверенных лиц, если главой Оекского муниципального образования, не принято иного решения.

13. В случае, если проект межевания территории разрабатывается не по заказу администрации Оекского муниципального образования, то заказчик должен согласовать с администрацией Оекского муниципального образования техническое задание.

В случае, если техническое задание предусматривает разработку проекта межевания территории, включающего предложения по изменению границ ранее оформленных земельных участков, расположенных на территории проектирования и не находящихся в собственности или распоряжении заказчика или инициатора разработки проекта межевания территории, то оно рассматривается администрацией Оекского муниципального образования только после согласования технического задания владельцами таких участков.

14. Финансирование разработки проектов межевания территорий, находящихся в распоряжении органов местного самоуправления Оекского муниципального образования, осуществляется за счет средств бюджета Оекского муниципального образования, а также внебюджетных средств; финансирование разработки проектов межевания территорий (земельных участков), находящихся в собственности иных юридических и физических лиц, выполняется за их счет.

15. Заказчик обеспечивает подготовку исходных данных для проектирования. Ответственность за достоверность исходных данных несут заказчик и организации, предоставившие данные.

Заказчик может заказать разработчику сбор исходных данных. Условия подготовки исходных данных и финансирование этих работ определяются договором.

16. Разработка проекта межевания территории осуществляется юридическими лицами или индивидуальными предпринимателями, имеющими выданные саморегулируемой организацией свидетельства о допуске к таким видам работ и/или лицензии на право разработки указанной документации.

17. Для выявления фактически сложившейся системы основных пешеходных и транспортных коммуникаций, включая транзитные и распределительные коммуникации, фактического использования объектов благоустройства (скверов, хозяйственных, спортивных, детских площадок, площадок для парковки транспортных средств и пр.), а также (при отсутствии соответствующих сведений в составе исходных данных) фактически используемых, но не зарегистрированных в государственном земельном кадастре земельных участков, при разработке проектов межевания территории производится натурное обследование проектируемой территории.

18. Проекты межевания территории до их утверждения подлежат согласованию с заинтересованными организациями в соответствии с действующим законодательством и нормативными актами Российской Федерации, органов местного самоуправления Оекского муниципального образования. Перечень согласовывающих организаций определяется Техническим заданием. Проекты межевания в обязательном порядке согласовываются с органами государственной власти, в случаях, предусмотренных статьей 45 Градостроительного кодекса Российской Федерации.

19. Согласующие инстанции, которым направлен на согласование проект межевания территории, должны в 30-тидневный срок с момента представления им материалов согласовать его или представить заявителю (заказчику) свои замечания и мотивированный отказ в согласовании. В случае непредставления в указанный срок согласования или мотивированного отказа в нем, проект межевания территории считается согласованным.

20. Проверку проекта межевания территории и принятие решения о направлении проекта межевания территории на утверждение главе Оекского муниципального образования или о направлении его на доработку осуществляет орган, уполномоченный в области архитектуры и градостроительства.

21. До утверждения проект межевания территории выносится на общественные обсуждения или публичные слушания в порядке, установленном законодательными, нормативными актами Оекского муниципального образования и настоящими Правилами.

22. После проведения согласований, общественных обсуждений или публичных слушаний орган, уполномоченный в области архитектуры и градостроительства, направляет главе Оекского муниципального образования подготовленный проект межевания, заключение органа, уполномоченного в области архитектуры и градостроительства, о проверке проекта, документы о согласовании проекта межевания, протокол публичных слушаний и заключение Комиссии о результатах публичных слушаний по проекту межевания.

23. Глава Оекского муниципального образования с учетом протокола общественных обсуждений или публичных слушаний, заключения Комиссии о результатах общественных обсуждений или публичных слушаний не позднее 15 дней со дня проведения публичных слушаний принимает решение:

- об утверждении проекта межевания,
- о направлении проекта на доработку,
- об отклонении проекта.

24. Проекты границ со сведениями о выделенных в составе проекта межевания территории земельных участках, по которым утверждены публичные сервитуты, в течение 10 дней после утверждения передаются заказчиком в уполномоченный орган, осуществляющий государственную регистрацию прав на объекты недвижимости, для учета в государственном земельном кадастре.

25. Проект межевания территории после утверждения передается заказчику. По одному экземпляру проекта на электронных и бумажных носителях заказчик безвозмездно передает в архив Оекского муниципального образования.

26. Утвержденный проект межевания территории является основанием для формирования земельных участков, как объектов государственного учета недвижимости и регистрации прав на них, регистрации публичных сервитутов, а также установления иных сервитутов.

Раздел 1.5. ПОЛОЖЕНИЕ О ПРОВЕДЕНИИ ОБЩЕСТВЕННЫХ ОБСУЖДЕНИЙ ИЛИ ПУБЛИЧНЫХ СЛУШАНИЙ ПО ВОПРОСАМ ЗЕМЛЕПОЛЬЗОВАНИЯ И ЗАСТРОЙКИ

Статья 16. Общие положения организации и проведения общественных обсуждений или публичных слушаний по вопросам землепользования и застройки

1. Общественные обсуждения или публичные слушания по вопросам землепользования и застройки (далее – публичные слушания) проводятся в порядке, установленном Градостроительным кодексом Российской Федерации, Уставом Оекского сельского поселения, иными муниципальными правовыми актами

2. Публичные слушания проводятся по следующим вопросам:

- по проекту генерального плана Оекского сельского поселения, в том числе по внесению в него изменений;
- по проекту правил землепользования и застройки Оекского сельского поселения, в том числе по внесению в них изменений;
- по проектам правил благоустройства территорий, в том числе по внесению в них изменений;
- по проектам решений о предоставлении разрешения на условно разрешенный вид использования земельного участка или объекта капитального строительства;
- по проектам решений о предоставлении разрешения на отклонение от предельных параметров разрешенного строительства, реконструкции объектов капитального строительства;
- по проектам планировки территории Оекского сельского поселения;
- по проектам межевания территории Оекского сельского поселения.

3. Правом участвовать в общественных обсуждениях или публичных слушаниях обладают жители Оекского сельского поселения, зарегистрированные по месту жительства в границах территории проведения публичных слушаний и достигшие к моменту проведения публичных слушаний 18 лет, а также иные физические и юридические лица, которые в соответствии с Градостроительным кодексом Российской Федерации и Положением о публичных слушаниях являются участниками публичных слушаний.

4. Результаты общественных обсуждений или публичных слушаний носят рекомендательный характер для органов местного самоуправления сельского поселения.

5. Документами общественных обсуждений или публичных слушаний являются протокол публичных слушаний и заключение о результатах публичных слушаний.

Раздел 1.6. ПОЛОЖЕНИЕ О ПОРЯДКЕ ВНЕСЕНИЯ ИЗМЕНЕНИЙ В НАСТОЯЩИЕ ПРАВИЛА

Статья 17. Действие Правил по отношению к генеральному плану Оекского муниципального образования, документации по планировке территории

1. После введения в действие настоящих Правил ранее утвержденный генплан, а также документация по планировке

территории действуют в части, не противоречащей настоящим Правилам.

2. После введения в действие настоящих Правил органы местного самоуправления Оёкского муниципального образования по представлению соответствующих заключений, орган, уполномоченный в области архитектуры и градостроительства, Комиссия могут принимать решения о:

1) подготовке предложений о внесении изменений в ранее утвержденный генеральный план Оёкского муниципального образования

2) приведении в соответствие с настоящими Правилами ранее утвержденной и не реализованной документации по планировке территории, в том числе в части установленных настоящими Правилами градостроительных регламентов;

3) подготовке новой документации о планировке территории, которая после утверждения в установленном порядке может использоваться как основание для подготовки предложений о внесении изменений в настоящие Правила в части уточнения, изменения границ территориальных зон, состава территориальных зон, списков видов разрешенного использования недвижимости, показателей предельных размеров земельных участков и предельных параметров разрешенного строительства применительно к соответствующим территориальным зонам, подзонам.

Статья 18. Основание и инициатива по внесению изменений в Правила

1. Основаниями для рассмотрения органом местного самоуправления вопроса о внесении изменений в правила землепользования и застройки являются:

1) несоответствие правил землепользования и застройки генеральному плану поселения, схеме территориального планирования муниципального района, возникшее в результате внесения в такие генеральные планы или схему территориального планирования муниципального района изменений;

2) поступление от уполномоченного Правительством Российской Федерации федерального органа исполнительной власти обязательного для исполнения в сроки, установленные законодательством Российской Федерации, предписания об устранении нарушений ограничений использования объектов недвижимости, установленных на приаэродромной территории, которые допущены в правилах землепользования и застройки поселения;

3) поступление предложений об изменении границ территориальных зон, изменении градостроительных регламентов;

4) несоответствие сведений о местоположении границ зон с особыми условиями использования территорий, территорий объектов культурного наследия, отображенных на карте градостроительного зонирования, содержащемуся в Едином государственном реестре недвижимости описанию местоположения границ указанных зон, территорий;

5) несоответствие установленных градостроительным регламентом ограничений использования земельных участков и объектов капитального строительства, расположенных полностью или частично в границах зон с особыми условиями использования территорий, территорий достопримечательных мест федерального, регионального и местного значения, содержащимся в Едином государственном реестре недвижимости ограничениям использования объектов недвижимости в пределах таких зон, территорий;

6) установление, изменение, прекращение существования зоны с особыми условиями использования территории, установление, изменение границ территории объекта культурного наследия, территории исторического поселения федерального значения, территории исторического поселения регионального значения;

7) принятие решения о комплексном развитии территории;

8) обнаружение мест захоронений погибших при защите Отечества, расположенных в границах муниципальных образований.

2. Предложения о внесении изменений в правила землепользования и застройки могут относиться к формулировкам текста Правил, перечням видов разрешенного использования недвижимости, предельным параметрам разрешенного строительства, границам территориальных зон.

3. Предложения о внесении изменений в правила землепользования и застройки в комиссию направляются:

1) федеральными органами исполнительной власти в случаях, если правила землепользования и застройки могут воспрепятствовать функционированию, размещению объектов капитального строительства федерального значения;

2) органами исполнительной власти субъектов Российской Федерации в случаях, если правила землепользования и застройки могут воспрепятствовать функционированию, размещению объектов капитального строительства регионального значения;

3) органами местного самоуправления муниципального района в случаях, если правила землепользования и застройки могут воспрепятствовать функционированию, размещению объектов капитального строительства местного значения;

4) органами местного самоуправления в случаях, если необходимо совершенствовать порядок регулирования землепользования и застройки на соответствующих территории поселения, территории сельского поселения;

5) физическими или юридическими лицами в инициативном порядке либо в случаях, если в результате применения правил землепользования и застройки земельные участки и объекты капитального строительства не используются эффективно, причиняется вред их правообладателям, снижается стоимость земельных участков и объектов капитального строительства, не реализуются права и законные интересы граждан и их объединений.

6) органами местного самоуправления в случаях обнаружения мест захоронений погибших при защите Отечества, расположенных в границах муниципальных образований;

7) уполномоченным федеральным органом исполнительной власти или юридическим лицом, обеспечивающим реализацию принятого Правительством Российской Федерации решения о комплексном развитии территории, которое создано Российской Федерацией или в уставном (складочном) капитале которого доля Российской Федерации составляет более 50 процентов, или дочерним обществом, в уставном (складочном) капитале которого более 50 процентов долей принадлежит такому юридическому лицу (далее - юридическое лицо, определенное Российской Федерацией);

8) высшим исполнительным органом государственной власти субъекта Российской Федерации, органом местного самоуправления, принявшими решение о комплексном развитии территории, юридическим лицом, определенным субъектом Российской Федерации и обеспечивающим реализацию принятого субъектом Российской Федерации, главой местной администрации решения о комплексном развитии территории, которое создано субъектом Российской Федерации, муниципальным образованием или в уставном (складочном) капитале которого доля субъекта Российской Федерации, муниципального образования составляет более 50 процентов, или дочерним обществом, в уставном (складочном) капитале которого более 50 процентов долей принадлежит такому юридическому лицу (далее - юридическое лицо, определенное субъектом Российской Федерации), либо лицом, с которым заключен договор о комплексном развитии территории в целях реализации решения о комплексном развитии территории.

4. В случае, если правилами землепользования и застройки не обеспечена в соответствии с частью 3.1 статьи 31 Градостроительного кодекса РФ возможность размещения на территориях поселения предусмотренных документами территориального планирования объектов федерального значения, объектов регионального значения, объектов местного значения муниципального района (за исключением линейных объектов), уполномоченный федеральный орган исполнительной власти, уполномоченный орган исполнительной власти субъекта Российской Федерации, уполномоченный орган местного самоуправления

муниципального района направляют главе поселения требование о внесении изменений в правила землепользования и застройки в целях обеспечения размещения указанных объектов.

Статья 19. Внесение изменений в Правила

1. Внесение изменений в Правила осуществляется в порядке, предусмотренном законодательством Российской Федерации и настоящими Правилами.

2. Комиссия в течение двадцати пяти дней со дня поступления предложения о внесении изменения в Правила осуществляет подготовку заключения, в котором содержатся рекомендации о внесении в соответствии с поступившим предложением изменения в Правила или об отклонении такого предложения с указанием причин отклонения, и направляет это заключение главе Оекского муниципального образования.

3. Глава Оекского муниципального образования с учетом рекомендаций, содержащихся в заключении Комиссии в течение двадцати пяти дней принимает решение о подготовке проекта о внесении изменений в Правила или об отклонении предложения о внесении изменений в данные Правила с указанием причин отклонения и направляет копию такого решения заявителям, которое подлежит официальному опубликованию в срок не позднее десяти дней с момента принятия, в порядке, установленном для официального опубликования муниципальных правовых актов, иной официальной информации, и размещается на официальном сайте Оекского муниципального образования в информационно-телекоммуникационной сети «Интернет».

4. Администрация Оекского муниципального образования осуществляет проверку проекта о внесении изменений в Правила, представленного Комиссией, на соответствие требованиям технических регламентов, генеральному плану Оекского муниципального образования, схеме территориального планирования Иркутской области, схеме территориального планирования Российской Федерации.

5. По результатам указанной в части 4 настоящей статьи проверки администрация Оекского муниципального образования направляет проект о внесении изменений в Правила главе Оекского муниципального образования или в случае обнаружения его несоответствия требованиям и документам, указанным в части 4 настоящей статьи, в Комиссию на доработку.

6. Глава Оекского муниципального образования при получении от администрации Оекского муниципального образования проекта о внесении изменений в Правила принимает решение о проведении общественных обсуждений или публичных слушаний по такому проекту в срок не позднее чем через десять дней со дня получения такого проекта.

7. В целях доведения до населения информации о содержании проекта о внесении изменений в Правила до проведения общественных обсуждений или публичных слушаний администрация Оекского муниципального образования в обязательном порядке обеспечивает его размещение на официальном сайте Оекского муниципального образования в информационно-телекоммуникационной сети «Интернет».

8. Общественные обсуждения или публичные слушания по проекту о внесении изменений в Правила проводятся Комиссией в порядке, определяемом Уставом Оекского муниципального образования и (или) нормативными правовыми актами думы Оекского муниципального образования, настоящими Правилами. Продолжительность публичных слушаний по проекту о внесении изменений в Правила составляет не менее одного и не более трех месяцев со дня опубликования такого проекта.

9. В случае подготовки изменений в правила землепользования и застройки в части внесения изменений в градостроительный регламент, установленный для конкретной территориальной зоны, а также в случае подготовки изменений в правила землепользования и застройки в связи с принятием решения о комплексном развитии территории, общественные обсуждения или публичные слушания по внесению изменений в правила землепользования и застройки проводятся в границах территориальной зоны, для которой установлен такой градостроительный регламент, в границах территории, подлежащей комплексному развитию. В этих случаях срок проведения общественных обсуждений или публичных слушаний не может быть более чем один месяц.

10. После завершения общественных обсуждений или публичных слушаний по проекту внесения изменений в Правила Оекского муниципального образования Комиссия с учетом результатов таких публичных слушаний обеспечивает внесение изменений в Правила и представляет измененный проект Правил главе Оекского муниципального образования. Обязательными приложениями к проекту измененных Правил являются протоколы публичных слушаний и заключение о результатах публичных слушаний.

11. Глава Оекского муниципального образования в течение десяти дней после представления ему проекта измененных Правил и указанных в части 9 настоящей статьи обязательных приложений должен принять решение о направлении указанного проекта в думу Оекского муниципального образования для утверждения или об отклонении проекта измененных Правил и о направлении его на доработку с указанием даты его повторного представления.

12. Дума Оекского муниципального образования по результатам рассмотрения проекта измененных Правил и обязательных приложений к нему может утвердить Правила или направить проект измененных Правил главе Оекского муниципального образования на доработку в соответствии с результатами публичных слушаний по указанному проекту.

13. Измененные Правила подлежат опубликованию в порядке, установленном для официального опубликования муниципальных правовых актов, иной официальной информации, и размещается на официальном сайте Оекского муниципального образования в информационно-телекоммуникационной сети «Интернет».

14. Физические и юридические лица вправе оспорить решение об утверждении измененных Правил в судебном порядке.

15. Изменения частей настоящих Правил, касающиеся границ территориальных зон, видов и предельных параметров разрешенного использования земельных участков, иных объектов недвижимости, могут быть внесены только при наличии положительного заключения органа, уполномоченного в области архитектуры и градостроительства.

16. В случае, предусмотренном частью 3.1 статьи 33 Градостроительного кодекса Российской Федерации, глава поселения обеспечивает внесение изменений в правила землепользования и застройки в течение тридцати дней со дня получения указанного в части 3.1 статьи 33 Градостроительного кодекса Российской Федерации требования.

17. В целях внесения изменений в правила землепользования и застройки в случаях, предусмотренных пунктами 3 - 6 части 2 и частью 3.1 статьи 33 Градостроительного кодекса РФ, а также в случае однократного изменения видов разрешенного использования, установленных градостроительным регламентом для конкретной территориальной зоны, без изменения ранее установленных предельных параметров разрешенного строительства, реконструкции объектов капитального строительства и (или) в случае однократного изменения одного или нескольких предельных параметров разрешенного строительства, реконструкции объектов капитального строительства, установленных градостроительным регламентом для конкретной территориальной зоны, не более чем на десять процентов проведение общественных обсуждений или публичных слушаний, опубликование сообщения о принятии решения о подготовке проекта о внесении изменений в правила землепользования и застройки и подготовка предусмотренного частью 4 настоящей статьи заключения комиссии не требуются.

Проект о внесении изменений в правила землепользования и застройки, предусматривающих приведение данных правил в соответствие с ограничениями использования объектов недвижимости, установленными на приаэродромной территории, рассмотрению комиссией не подлежит.

18. Глава Оекского муниципального образования после поступления от уполномоченного Правительством Российской Федерации федерального органа исполнительной власти предписания, указанного в пункте 1.1 части 2 статьи 33 Градостроительного кодекса РФ, обязан принять решение о внесении изменений в правила землепользования и застройки. Предписание, указанное в пункте 1.1 части 2 статьи 33 Градостроительного кодекса РФ, может быть обжаловано Главой Оекского муниципального образования в суд.

19. Со дня поступления в администрацию Оекского муниципального образования уведомления о выявлении самовольной постройки от исполнительного органа государственной власти, должностного лица, государственного учреждения или органа местного самоуправления, указанных в части 2 статьи 55.32 Градостроительного кодекса РФ, не допускается внесение в правила землепользования и застройки изменений, предусматривающих установление применительно к территориальной зоне, в границах которой расположена такая постройка, вида разрешенного использования земельных участков и объектов капитального строительства, предельных параметров разрешенного строительства, реконструкции объектов капитального строительства, которым соответствуют вид разрешенного использования и параметры такой постройки, до ее сноса или приведения в соответствие с установленными требованиями, за исключением случаев, если по результатам рассмотрения данного уведомления органом местного самоуправления в исполнительный орган государственной власти, должностному лицу, в государственное учреждение или в орган местного самоуправления, которые указаны в части 2 статьи 55.32 Градостроительного кодекса РФ и от которых поступило данное уведомление, направлено уведомление о том, что наличие признаков самовольной постройки не усматривается либо вступило в законную силу решение суда об отказе в удовлетворении исковых требований о сносе самовольной постройки или ее приведении в соответствие с установленными требованиями.

20. В случаях, предусмотренных пунктами 3 - 5 части 2 статьи 33 Градостроительного кодекса РФ, исполнительный орган государственной власти или орган местного самоуправления, уполномоченные на установление зон с особыми условиями использования территорий, границ территорий объектов культурного наследия, утверждение границ территорий исторических поселений федерального значения, исторических поселений регионального значения, направляет главе местной администрации требование об отображении в правилах землепользования и застройки границ зон с особыми условиями использования территорий, территорий объектов культурного наследия, территорий исторических поселений федерального значения, территорий исторических поселений регионального значения, установления ограничений использования земельных участков и объектов капитального строительства в границах таких зон, территорий.

21. В случае поступления требования, предусмотренного частью 20 настоящей статьи, поступления от органа регистрации прав сведений об установлении, изменении или прекращении существования зоны с особыми условиями использования территории, о границах территории объекта культурного наследия либо со дня выявления предусмотренных пунктами 3 - 5 части 2 ст. 33 Градостроительного кодекса РФ оснований для внесения изменений в правила землепользования и застройки глава местной администрации обязан обеспечить внесение изменений в правила землепользования и застройки путем их уточнения в соответствии с таким требованием. При этом утверждение изменений в правила землепользования и застройки в целях их уточнения в соответствии с требованием, предусмотренным частью 20 настоящей статьи, не требуется.

22. Срок уточнения правил землепользования и застройки в соответствии с частью 9 настоящей статьи в целях отображения границ зон с особыми условиями использования территорий, территорий объектов культурного наследия, территорий исторических поселений федерального значения, территорий исторических поселений регионального значения, установления ограничений использования земельных участков и объектов капитального строительства в границах таких зон, территорий не может превышать шесть месяцев со дня поступления требования, предусмотренного частью 8 настоящей статьи, поступления от органа регистрации прав сведений об установлении, изменении или прекращении существования зоны с особыми условиями использования территории, о границах территории объекта культурного наследия либо со дня выявления предусмотренных пунктами 3 - 5 части 2 статьи 33 Градостроительного кодекса РФ оснований для внесения изменений в правила землепользования и застройки.

23. В случае внесения изменений в правила землепользования и застройки в целях реализации решения о комплексном развитии территории, в том числе в соответствии с частью 5.2 статьи 30 Градостроительного кодекса РФ, такие изменения должны быть внесены в срок не позднее чем девяносто дней со дня утверждения проекта планировки территории в целях ее комплексного развития.

24. Внесение изменений в правила землепользования и застройки в связи с обнаружением мест захоронений погибших при защите Отечества, расположенных в границах муниципальных образований, осуществляется в течение шести месяцев с даты обнаружения таких мест, при этом проведение общественных обсуждений или публичных слушаний не требуется.

254. В случае, если утверждение изменений в правила землепользования и застройки осуществляется представительным органом местного самоуправления, проект о внесении изменений в правила землепользования и застройки, направленный в представительный орган местного самоуправления, подлежит рассмотрению на заседании указанного органа не позднее дня проведения заседания, следующего за ближайшим заседанием.

Раздел 1.7. ПОЛОЖЕНИЕ О РЕГУЛИРОВАНИИ ИНЫХ ВОПРОСОВ ЗЕМЛЕПОЛЬЗОВАНИЯ И ЗАСТРОЙКИ

Статья 20. Основания, условия и принципы организации порядка изъятия земельных участков, иных объектов недвижимости для реализации государственных, муниципальных нужд

1. Порядок изъятия (в том числе путем выкупа) земельных участков, иных объектов недвижимости для реализации государственных и муниципальных нужд определяется гражданским и земельным законодательством.

Порядок подготовки оснований для принятия решений об изъятии (в том числе путем выкупа) земельных участков, иных объектов недвижимости для реализации государственных и муниципальных нужд определяется законодательством Российской Федерации, законодательством Иркутской области, настоящими Правилами, нормативными правовыми актами Оёкского муниципального образования.

2. Основанием для принятия решений об изъятии земельных участков, иных объектов недвижимости для реализации государственных и муниципальных нужд является утвержденная в установленном порядке и с учетом настоящих Правил (в части соблюдения градостроительных регламентов, обязательности проведения публичных слушаний) документация о планировке территории - проекты планировки с проектами межевания в их составе.

Основания считаются правомочными при одновременном существовании следующих условий:

1) наличие соответствующих государственных или муниципальных нужд путем отображения соответствующих решений в утвержденных в установленном порядке документах территориального планирования;

2) невозможности реализации государственных или муниципальных нужд иначе, как только посредством изъятия соответствующих земельных участков или их частей.

3. Муниципальными нуждами Оёкского муниципального образования, которые могут быть основаниями для изъятия, резервирования земельных участков, иных объектов недвижимости, являются:

1) необходимость строительства в соответствии с утвержденной документацией по планировке территории:

а) объектов электро-, газо-, тепло-, водоснабжения муниципального значения;

б) автомобильных дорог общего пользования в границах Оёкского муниципального образования, мостов и иных транспортных инженерных сооружений местного значения в границах Оёкского муниципального образования;

2) необходимость реализации иных муниципальных нужд, определенных в соответствии с законодательством.

4. Решение об изъятии земельных участков и иных объектов недвижимости может быть принято только после утверждения в установленном порядке проектов планировки и проектов межевания в их составе, определяющих границы земельных участков, строительство на которых может быть осуществлено только после изъятия этих участков и (или) объектов на них расположенных в порядке, установленном законодательством.

Владельцы изымаемой недвижимости должны быть не позднее, чем за год до предстоящего изъятия письменно уведомлены об этом органом, принявшим решение об изъятии.

Статья 21. Условия принятия решений о резервировании земельных участков для реализации государственных, муниципальных нужд

1. Порядок резервирования земельных участков для реализации государственных и муниципальных нужд определяется земельным законодательством.

Порядок подготовки оснований для принятия решений о резервировании земельных участков для реализации государственных и муниципальных нужд определяется законодательством Российской Федерации, законодательством Иркутской области, настоящими Правилами, нормативными правовыми актами Оёкского муниципального образования.

2. Основанием для принятия решений о резервировании земельных участков для реализации государственных и муниципальных нужд является одновременное наличие утвержденных в установленном порядке:

1) документов территориального планирования, отображающих зоны резервирования (зоны планируемого размещения объектов для реализации государственных, муниципальных нужд);

2) проектов планировки и проектов межевания в их составе, определяющих границы зон резервирования.

Указанная документация подготавливается и утверждается в порядке, определенном градостроительным законодательством.

3. В соответствии с градостроительным законодательством:

1) со дня вступления в силу документов территориального планирования, проектов планировки и проектов межевания в их составе не допускается предоставление в частную собственность земельных участков, находящихся в собственности Российской Федерации, субъекта Российской Федерации, муниципальной собственности и расположенных в пределах зон резервирования, отображенных в указанных документах и определенных указанными проектами для будущего размещения объектов в порядке реализации государственных и муниципальных нужд;

2) собственники земельных участков и иных объектов недвижимости, находящихся в пределах зон резервирования, отображенных в указанных документах и определенных указанными проектами для будущего размещения объектов в порядке реализации государственных и муниципальных нужд, вправе обжаловать в судебном порядке такие документы.

4. Принимаемое решение о резервировании должно содержать:

1) обоснование того, что целью резервирования земельных участков является наличие государственных или муниципальных нужд;

2) карту, отображающую границы зоны резервирования в соответствии с ранее утвержденным проектом планировки и проектом межевания в его составе;

3) перечень земельных участков, иных объектов недвижимости, подлежащих изъятию, а также список физических и юридических лиц - собственников, пользователей, владельцев, арендаторов земельных участков и иных объектов недвижимости.

5. В соответствии с законодательством, решение о резервировании должно предусматривать:

1) срок резервирования, в течение которого риски производства улучшений на зарезервированных земельных участках возлагаются на их правообладателей;

2) выкуп зарезервированных земельных участков по истечении срока резервирования;

3) компенсации правообладателям земельных участков в случае непринятия решения об их выкупе по завершении срока резервирования.

Статья 22. Градостроительные планы земельных участков

1. Градостроительный план земельного участка выдается в целях обеспечения субъектов градостроительной деятельности информацией, необходимой для архитектурно-строительного проектирования, строительства, реконструкции объектов капитального строительства в границах земельного участка.

2. Источниками информации для подготовки градостроительного плана земельного участка являются документы территориального планирования и градостроительного зонирования, нормативы градостроительного проектирования, документация по планировке территории, сведения, содержащиеся в государственном кадастре недвижимости, федеральной государственной информационной системе территориального планирования, информационной системе обеспечения градостроительной деятельности, а также технические условия подключения (технологического присоединения) объектов капитального строительства к сетям инженерно-технического обеспечения.

3. В градостроительном плане земельного участка содержится информация:

1) о реквизитах проекта планировки территории и (или) проекта межевания территории в случае, если земельный участок расположен в границах территории, в отношении которой утверждены проект планировки территории и (или) проект межевания территории;

2) о границах земельного участка и о кадастровом номере земельного участка (при его наличии);

3) о границах зоны планируемого размещения объекта капитального строительства в соответствии с утвержденным проектом планировки территории (при его наличии);

4) о минимальных отступах от границ земельного участка, в пределах которых разрешается строительство объектов капитального строительства;

5) об основных, условно разрешенных и вспомогательных видах разрешенного использования земельного участка, установленных в соответствии с Градостроительным кодексом РФ;

6) о предельных параметрах разрешенного строительства, реконструкции объекта капитального строительства, установленных градостроительным регламентом для территориальной зоны, в которой расположен земельный участок, за исключением случаев выдачи градостроительного плана земельного участка в отношении земельного участка, на который действие градостроительного регламента не распространяется или для которого градостроительный регламент не устанавливается;

7) о требованиях к назначению, параметрам и размещению объекта капитального строительства на указанном земельном участке, установленных в соответствии с частью 7 статьи 36 Градостроительного кодекса РФ, в случае выдачи градостроительного плана земельного участка в отношении земельного участка, на который действие градостроительного регламента не распространяется или для которого градостроительный регламент не устанавливается;

8) о расчетных показателях минимально допустимого уровня обеспеченности территории объектами коммунальной, транспортной, социальной инфраструктур и расчетных показателях максимально допустимого уровня территориальной доступности указанных объектов для населения в случае, если земельный участок расположен в границах территории, в отношении которой предусматривается осуществление деятельности по комплексному и устойчивому развитию территории;

9) об ограничениях использования земельного участка, в том числе если земельный участок полностью или частично расположен в границах зон с особыми условиями использования территорий;

10) о границах зон с особыми условиями использования территорий, если земельный участок полностью или частично расположен в границах таких зон;

11) о границах зон действия публичных сервитутов;

12) о номере и (или) наименовании элемента планировочной структуры, в границах которого расположен земельный участок;

13) о расположенных в границах земельного участка объектах капитального строительства, а также о расположенных в границах земельного участка сетях инженерно-технического обеспечения;

14) о наличии или отсутствии в границах земельного участка объектов культурного наследия, о границах территорий таких объектов;

15) о технических условиях подключения (технологического присоединения) объектов капитального строительства к сетям инженерно-технического обеспечения, определенных с учетом программ комплексного развития систем коммунальной инфраструктуры поселения;

16) о реквизитах нормативных правовых актов субъекта Российской Федерации, муниципальных правовых актов, устанавливающих требования к благоустройству территории;

17) о красных линиях.

4. В случае, если в соответствии с Градостроительным кодексом РФ размещение объекта капитального строительства не допускается при отсутствии документации по планировке территории, выдача градостроительного плана земельного участка для архитектурно-строительного проектирования, получения разрешения на строительство такого объекта капитального строительства допускается только после утверждения такой документации по планировке территории.

5. В целях получения градостроительного плана земельного участка правообладатель земельного участка обращается с заявлением в администрацию Оекского муниципального образования по месту нахождения земельного участка. Заявление о выдаче градостроительного плана земельного участка может быть подано заявителем через многофункциональный центр.

6. Администрация Оекского муниципального образования в течение двадцати рабочих дней после получения заявления, указанного в части 5 настоящей статьи, осуществляет подготовку, регистрацию градостроительного плана земельного участка и выдает его заявителю. Градостроительный план земельного участка выдается заявителю без взимания платы.

7. При подготовке градостроительного плана земельного участка орган местного самоуправления в течение семи дней с даты получения заявления о выдаче такого документа направляет в организации, осуществляющие эксплуатацию сетей инженерно-технического обеспечения, запрос о предоставлении технических условий для подключения (технологического присоединения) планируемого к строительству или реконструкции объекта капитального строительства к сетям инженерно-технического обеспечения. Указанные технические условия подлежат представлению в орган местного самоуправления в срок, установленный частью 7 статьи 48 Градостроительного кодекса РФ.

8. В случае отсутствия в заявлении информации о цели использования земельного участка организация, осуществляющая эксплуатацию сетей инженерно-технического обеспечения, определяет максимальную нагрузку в возможных точках подключения к сетям инженерно-технического обеспечения на основании сведений, содержащихся в правилах землепользования и застройки.

9. Форма градостроительного плана земельного участка, порядок ее заполнения устанавливаются уполномоченным Правительством Российской Федерации федеральным органом исполнительной власти.

10. Информация, указанная в градостроительном плане земельного участка, может быть использована для подготовки проектной документации, для получения разрешения на строительство в течение трех лет со дня его выдачи. По истечении этого срока использование информации, указанной в градостроительном плане земельного участка, в предусмотренных настоящей частью целях не допускается.

Статья 23. Архитектурно-строительное проектирование, строительство, реконструкция объектов капитального строительства

1. В соответствии с Градостроительным кодексом Российской Федерации нормы настоящей главы распространяются на земельные участки и иные объекты недвижимости, которые не являются недвижимыми памятниками истории и культуры.

Действия по подготовке проектной документации, осуществлению реставрационных и иных работ применительно к объектам недвижимости, которые в соответствии с законодательством являются недвижимыми памятниками истории и культуры, регулируются законодательством об охране объектов культурного наследия.

2. Назначение, состав, содержание, порядок подготовки и утверждения проектной документации определяется градостроительным законодательством.

В соответствии с частью 3 статьи 48 Градостроительного кодекса Российской Федерации подготовка проектной документации не требуется при строительстве, реконструкции, капитальном ремонте объектов индивидуального жилищного строительства. В указанных случаях застройщик по собственной инициативе вправе обеспечить подготовку проектной документации применительно к объектам индивидуального жилищного строительства.

3. Проектная документация - документация, содержащая текстовые и графические материалы, определяющие архитектурно-строительные, функционально-технологические, конструктивные и инженерно-технические решения для обеспечения работ по строительству, реконструкции зданий, сооружений, сооружений, их частей.

На основании проектной документации предоставляются разрешения на строительство.

4. Проектная документация подготавливается применительно к зданиям, строениям, сооружениям и их частям, реконструируемым, создаваемым в границах сформированного земельного участка на основании градостроительного плана земельного участка.

5. Проектная документация подготавливается на основании договоров, заключаемых между застройщиками (заказчиками) и физическими, юридическими лицами (исполнителями проектной документации, далее в настоящей статье - исполнителями), которые соответствуют требованиям законодательства, предъявляемым к лицам, осуществляющим архитектурно-строительное проектирование.

Отношения между застройщиками (заказчиками) и исполнителями регулируются гражданским законодательством.

Состав документов, материалов, подготавливаемых в рамках выполнения договоров о подготовке проектной документации применительно к различным видам объектов, определяется градостроительным законодательством, нормативными правовыми актами Правительства Российской Федерации.

6. Неотъемлемой частью договора о подготовке проектной документации является задание застройщика (заказчика) исполнителю.

Задание застройщика (заказчика) исполнителю должно включать:

1) градостроительный план земельного участка, подготовленный в соответствии с настоящими правилами, с указанием исполнителю об обязательном соблюдении градостроительных регламентов, красных линий, границ зон действия публичных сервитутов, иных требований градостроительного плана земельного участка;

2) результаты инженерных изысканий либо указание исполнителю обеспечить проведение инженерных изысканий;

3) технические условия подключения проектируемого объекта к сетям инженерно-технического обеспечения (в случае невозможности обеспечить функционирование объекта без такого подключения) либо указание исполнителю обеспечить получение указанных технических условий;

4) иные определенные законодательством документы и материалы.

Задание застройщика (заказчика) исполнителю может включать иные текстовые и графические материалы, отражающие намерения застройщика (заказчика) применительно к проектируемому объекту. Указанные материалы не могут противоречить документам, определенным законодательством, настоящим пунктом как обязательные документы, включаемые в задание.

7. Для подготовки проектной документации выполняются инженерные изыскания в порядке, определенном ст.47 Градостроительного кодекса Российской Федерации.

Порядок проведения инженерных изысканий для подготовки проектной документации и осуществления строительства, состав и формы документов, отражающих результаты инженерных изысканий, определяются в соответствии с градостроительным законодательством, нормативными правовыми актами Правительства Российской Федерации.

Инженерные изыскания проводятся на основании договоров, заключаемых между застройщиками (заказчиками) и физическими, юридическими лицами (исполнителями), которые соответствуют требованиям законодательства, предъявляемым к лицам, выполняющим инженерные изыскания.

Отношения между застройщиками (заказчиками) и исполнителями инженерных изысканий регулируются гражданским законодательством.

Лица, выполняющие инженерные изыскания, несут в соответствии с законодательством ответственность за результаты инженерных изысканий, используемые при подготовке проектной документации и осуществлении строительства.

8. Технические условия подготавливаются:

1) при предоставлении физическим и юридическим лицам прав на земельные участки, сформированные из состава государственных и муниципальных земель;

2) по запросам лиц, обладающих правами на земельные участки и желающих осуществить реконструкцию принадлежащих им объектов.

Технические условия выдаются в целях заключения договора о подключении (технологическом присоединении) без взимания платы в течение семи рабочих дней по запросам лиц, указанных в части 5.2 статьи 48 Градостроительного кодекса РФ, частях 5 и 6 статьи 52.1. Градостроительного кодекса РФ, за исключением случаев технологического присоединения к электрическим сетям

Срок действия технических условий, предусмотренных частью 3 статьи 52.1. Градостроительного кодекса РФ, устанавливается правообладателем сети инженерно-технического обеспечения не менее чем на три года или при комплексном развитии территории не менее чем на пять лет, если иное не предусмотрено законодательством Российской Федерации.

Организация, осуществляющая эксплуатацию сетей инженерно-технического обеспечения, обязана обеспечить правообладателю земельного участка в установленные сроки подключение или реконструированного объекта капитального строительства к сетям инженерно-технического обеспечения в соответствии с техническими условиями и информацией о плате за подключение, предоставленными правообладателю земельного участка.

Орган, уполномоченный в области архитектуры и градостроительства, не позднее чем за тридцать дней до дня принятия решения о проведении соответствующих торгов либо о предоставлении земельного участка, находящегося в государственной или муниципальной собственности, для строительства предоставляет заинтересованным лицам технические условия присоединения к сетям инженерно-технического обеспечения, предусматривающие максимальную нагрузку, срок подключения объекта капитального строительства к сетям инженерно-технического обеспечения, срок действия технических условий, а также информацию о плате за подключение.

Порядок определения и предоставления технических условий и определения платы за подключение, а также порядок подключения объекта капитального строительства к сетям инженерно-технического обеспечения может устанавливаться Правительством Российской Федерации.

9. Состав и содержание проектной документации определяются Правительством Российской Федерации с учетом особенностей, предусмотренных настоящей статьей. Правительством Российской Федерации могут устанавливаться отдельные требования к составу и содержанию рабочей документации.

11. Проектная документация утверждается застройщиком или заказчиком. В случаях, предусмотренных ст. 49 Градостроительного кодекса Российской Федерации, застройщик или заказчик до утверждения проектной документации направляет ее на государственную экспертизу.

Статья 24. Выдача разрешений на строительство

1. Разрешение на строительство представляет собой документ, подтверждающий соответствие проектной документации требованиям градостроительного плана земельного участка и дающий застройщику право осуществлять строительство, реконструкцию объектов капитального строительства, а также их капитальный ремонт.

2. Выдача разрешения на строительство осуществляется в соответствии со ст.51 Градостроительного кодекса Российской Федерации.

Федерации.

Статья 25. Приемка объекта и выдача разрешения на ввод объекта в эксплуатацию

1. По завершении работ, предусмотренных договором и проектной документацией, подрядчик передает застройщику (заказчику) следующие документы:

1) правоустанавливающие документы на земельный участок, в том числе соглашение об установлении сервитута, решение об установлении публичного сервитута;

2) градостроительный план земельного участка, представленный для получения разрешения на строительство, или в случае строительства, реконструкции линейного объекта проект планировки территории и проект межевания территории (за исключением случаев, при которых для строительства, реконструкции линейного объекта не требуется подготовка документации по планировке территории), проект планировки территории в случае выдачи разрешения на ввод в эксплуатацию линейного объекта, для размещения которого не требуется образование земельного участка;

3) разрешение на строительство;

4) акт приемки объекта капитального строительства (в случае осуществления строительства, реконструкции на основании договора строительного подряда);

5) акт, подтверждающий соответствие параметров построенного, реконструированного объекта капитального строительства проектной документации (в части соответствия проектной документации требованиям, указанным в пункте 1 части 5 статьи 49 Градостроительного кодекса РФ), в том числе требованиям энергетической эффективности и требованиям оснащенности объекта капитального строительства приборами учета используемых энергетических ресурсов, и подписанный лицом, осуществляющим строительство (лицом, осуществляющим строительство, и застройщиком или техническим заказчиком в случае осуществления строительства, реконструкции на основании договора строительного подряда, а также лицом, осуществляющим строительный контроль, в случае осуществления строительного контроля на основании договора);

6) акт о подключении (технологическом присоединении) построенного, реконструированного объекта капитального строительства к сетям инженерно-технического обеспечения (в случае, если такое подключение (технологическое присоединение) этого объекта предусмотрено проектной документацией);

7) схема, отображающая расположение построенного, реконструированного объекта капитального строительства, расположение сетей инженерно-технического обеспечения в границах земельного участка и планировочную организацию земельного участка и подписанная лицом, осуществляющим строительство (лицом, осуществляющим строительство, и застройщиком или техническим заказчиком в случае осуществления строительства, реконструкции на основании договора строительного подряда), за исключением случаев строительства, реконструкции линейного объекта;

8) заключение органа государственного строительного надзора (в случае, если предусмотрено осуществление государственного строительного надзора в соответствии с частью 1 статьи 54 Градостроительного кодекса РФ) о соответствии построенного, реконструированного объекта капитального строительства указанным в пункте 1 части 5 статьи 49 Градостроительного кодекса РФ требованиям проектной документации (в том числе с учетом изменений, внесенных в рабочую документацию и являющихся в соответствии с частью 1.3 статьи 52 Градостроительного кодекса РФ частью такой проектной документации), заключение уполномоченного на осуществление федерального государственного экологического надзора федерального органа исполнительной власти (далее - орган федерального государственного экологического надзора), выдаваемое в случаях, предусмотренных частью 5 статьи 54 Градостроительного кодекса РФ;

9) документ, подтверждающий заключение договора обязательного страхования гражданской ответственности владельца опасного объекта за причинение вреда в результате аварии на опасном объекте в соответствии с законодательством Российской Федерации об обязательном страховании гражданской ответственности владельца опасного объекта за причинение вреда в результате аварии на опасном объекте;

10) акт приемки выполненных работ по сохранению объекта культурного наследия, утвержденный соответствующим органом охраны объектов культурного наследия, определенным Федеральным законом от 25 июня 2002 года № 73-ФЗ "Об объектах культурного наследия (памятниках истории и культуры) народов Российской Федерации", при проведении реставрации, консервации, ремонта этого объекта и его приспособления для современного использования;

11) технический план объекта капитального строительства, подготовленный в соответствии с Федеральным законом от 13 июля 2015 года № 218-ФЗ "О государственной регистрации недвижимости".

2. Застройщик (заказчик):

1) проверяет комплектность и правильность оформления представленных подрядчиком документов;

2) проверяет качество объекта - соответствие фактического состояния объекта, его элементов, инженерных систем и оборудования требованиям проектной документации, техническим регламентам и требованиям договора (путем контроля состава и качества выполненных строительных работ; опробований и испытаний инженерных систем объекта; индивидуальных и комплексных испытаний технологического оборудования, пробного выпуска продукции; испытаний строительных конструкций зданий и сооружений в случаях, предусмотренных техническими регламентами);

3) подписывает акт приемки объекта либо направляет подрядчику мотивированный отказ в подписании такого акта с указанием выявленных недостатков и предложениями о сроках их устранения.

При отсутствии недостатков, или после устранения подрядчиком выявленных недостатков акт приемки подписывается застройщиком (заказчиком).

Подписанный обеими сторонами договора акт приемки объекта дает право застройщику ходатайствовать о выдаче разрешения на ввод объекта в эксплуатацию.

3. После подписания акта приемки застройщик или уполномоченное им лицо направляет в орган, уполномоченный в области градостроительной деятельности, иной орган, выдавший разрешение на строительство, заявление о выдаче разрешения на ввод объекта в эксплуатацию.

Разрешение на ввод объекта в эксплуатацию представляет собой документ, который удостоверяет выполнение строительства, реконструкции, капитального ремонта объекта капитального строительства в полном объеме в соответствии с разрешением на строительство, соответствие построенного, реконструированного, отремонтированного объекта капитального строительства градостроительному плану земельного участка и проектной документации.

4. Выдача разрешения на ввод объекта в эксплуатацию осуществляется в соответствии с частью 3 статьи 55 Градостроительного кодекса Российской Федерации.

Статья 26. Контроль использования земельных участков и объектов капитального строительства

Контроль использования земельных участков и объектов капитального строительства осуществляется в соответствии с действующим законодательством.

Статья 27. Ответственность за нарушение Правил

За нарушение настоящих Правил физические и юридические лица, а также должностные лица несут ответственность в соответствии с законодательством Российской Федерации.

Статья 28. Вступление в силу настоящих Правил

1. Настоящие Правила вступают в силу со дня их официального опубликования.
2. Сведения о территориальных зонах вносятся в государственный кадастр недвижимости.

**Общество с ограниченной ответственностью
«Проектно-планировочная мастерская «Мастер-План»**

Регистрационный номер в реестре 0049-2009-1073808024850-П-52 от 11.12.2009 г.
Ассоциации саморегулируемой организации «Байкальское общество архитекторов и инженеров»

Заказчик – Администрация Оекского муниципального образования

**ВНЕСЕНИЕ ИЗМЕНЕНИЙ В
ПРАВИЛА ЗЕМЛЕПОЛЬЗОВАНИЯ И ЗАСТРОЙКИ ОЕКСКОГО МУНИЦИПАЛЬНОГО ОБРАЗОВАНИЯ
ИРКУТСКОГО РАЙОНА ИРКУТСКОЙ ОБЛАСТИ**

ДОКУМЕНТ ГРАДОСТРОИТЕЛЬНОГО ЗОНИРОВАНИЯ

**Книга 2 Градостроительные регламенты
003-22-измПЗЗ-Кн2**

**Состав документации по территориальному планированию
«Внесение изменений в Правила землепользования и застройки Оёкского сельского поселения»**

Номер тома	Обозначение	Наименование	Количество страниц/листов
1		Правила землепользования и застройки	
1	030-22-ИзмПЗЗ-Кн1	Книга 1 Порядок применения правил землепользования и застройки и внесения в них изменений	51 стр.
2	030-22-ИзмПЗЗ-Кн2	Книга 2 Градостроительные регламенты	102стр
	003-22-ПЗЗ-К1	Карта градостроительного зонирования М 1:10 000	1 л.
2		Материалы в электронном виде	
	003-22-ИзмПЗЗ-Д1	Диск 1 Материалы проекта – текстовые материалы в формате *.doc и *.pdf, графическая часть в форматах *.jpg, *.tiff и в программном продукте «Панорама. Профессиональная ГИС «Карта 2005»	1 диск

ЧАСТЬ 3. ГРАДОСТРОИТЕЛЬНЫЕ РЕГЛАМЕНТЫ

Раздел 3.1. ИСПОЛЬЗОВАНИЕ ЗЕМЕЛЬНЫХ УЧАСТКОВ И ЗЕМЕЛЬ, НА КОТОРЫЕ ДЕЙСТВИЕ ГРАДОСТРОИТЕЛЬНЫХ РЕГЛАМЕНТОВ НЕ РАСПРОСТРАНЯЕТСЯ ИЛИ ДЛЯ КОТОРЫХ ГРАДОСТРОИТЕЛЬНЫЕ РЕГЛАМЕНТЫ НЕ УСТАНОВЛИВАЮТСЯ

Статья 29. Использование земель, для которых градостроительные регламенты не устанавливаются

- земли лесного фонда

Условия использования для земель лесного фонда устанавливаются Лесным Кодексом Российской Федерации, Земельным Кодексом Российской Федерации, Градостроительным Кодексом Российской Федерации;

- земли, покрытые поверхностными водами

Условия использования и ограничения на территории водных объектов регламентируются Водным Кодексом Российской Федерации, Градостроительным Кодексом Российской Федерации, Земельным Кодексом Российской Федерации, региональными и местными нормативно-правовыми актами.

- земли сельскохозяйственных угодий

Условия использования и ограничения на территории земель сельскохозяйственных угодий регламентируется Градостроительным Кодексом Российской Федерации.

- земли запаса

Использование земель запаса допускается после перевода их в другую категорию, за исключением случаев, если земли запаса включены в границы охотничьих угодий, случаев выполнения работ, связанных с пользованием недрами на таких землях, и иных предусмотренных федеральными законами случаев.

Статья 30. Использование земельных участков, на которые действие градостроительных регламентов не распространяется

- в границах территорий памятников и ансамблей, включенных в единый государственный реестр объектов культурного наследия (памятников истории и культуры) народов Российской Федерации, а также в границах территорий памятников или ансамблей, которые являются вновь выявленными объектами культурного наследия и решения о режиме содержания, параметрах реставрации, консервации, воссоздания, ремонта и приспособлении которых принимаются в порядке, установленном законодательством Российской Федерации об охране объектов культурного наследия.

На территории Оёкского муниципального образования находятся объекты культурного наследия: объекты археологического наследия, памятники археологии и достопримечательные места, памятники архитектуры и истории. Для памятников археологии на основании ст. 35 ФЗ-73 запрещается проектирование и проведение землеустроительных, земляных,

строительных и иных видов работ, в исключительных случаях допускается проведение спасательных археологических работ (ст.40 ФЗ-73); Использование данных объектов устанавливаются Градостроительным Кодексом Российской Федерации, Федеральным Законом от 25.06.2002г. № 73-ФЗ «Об объектах культурного наследия (памятниках истории и культуры) народов Российской Федерации», региональными и местными нормативно-правовыми актами.

Наименование объекта	Режим территорий объектов
1	2
Памятники истории и архитектуры	Запрещены все землеустроительные, земляные, строительные, хозяйственные и другие работы, кроме работ по сохранению памятника
Достопримечательные места	Запрещаются все виды земляных, строительных работ и хозяйственной деятельности до выполнения археологического обследования с целью определения сохранности и историко-культурной значимости культурного слоя. Территория ограничена и обременена требованием выполнения археологического обследования до проведения земляных, строительных работ, а так же иной хозяйственной деятельности. По результатам выполнения археологического обследования госорганом по охране объектов культурного наследия принимаются решения: - в случае неинформативности культурного слоя и отсутствия предмета охраны выдается разрешение на хозяйственное освоение территории; - в случае наличия предмета охраны хозяйственное освоение запрещается, проводятся мероприятия по обеспечению сохранности объекта археологического наследия.

- территории, предназначенные для размещения линейных объектов и (или) занятые линейными объектами.

Условия для территорий линейных объектов устанавливаются Градостроительным Кодексом, Земельным Кодексом Российской Федерации, СП 42.13330.2016, Гост 12.1.051-90, Федеральным Законом от 8.11.2007. № 257-ФЗ «Об автомобильных дорогах и о дорожной деятельности в Российской Федерации и о внесении изменений в отдельные законодательные акты российской федерации», Правилами, утвержденными правительством от 9.06.1995г №578, Постановлением Правительства №717 от 02.09.2009г,

- территории общего пользования, береговые полосы

Условия для территорий общего пользования, береговых полос устанавливаются Градостроительным Кодексом, Земельным Кодексом Российской Федерации, Водным кодексом РФ СП 42.13330.2016, Гост 12.1.051-90, Федеральным Законом от 8.11.2007. № 257-ФЗ «Об автомобильных дорогах и о дорожной деятельности в Российской Федерации и о внесении изменений в отдельные законодательные акты российской федерации», Правилами, утвержденными правительством от 9.06.1995г №578, Постановлением Правительства №717 от 02.09.2009г.

Раздел 3.2. ГРАДОСТРОИТЕЛЬНЫЕ РЕГЛАМЕНТЫ УСТАНОВЛЕННЫЕ ПРИМЕНИТЕЛЬНО К ЗОНАМ С ОСОБЫМИ УСЛОВИЯМИ ИСПОЛЬЗОВАНИЯ ТЕРРИТОРИЙ

Статья 31. Санитарно-защитные зоны и разрывы

1. Регламентируется Федеральным Законом от 30.03.1999 № 52-ФЗ «О санитарно-защитном благополучии населения», Федеральным Законом от 10.01.2002 №7-ФЗ «Об охране окружающей среды», Постановление Правительства РФ от 3 марта 2018 г. № 222 «Об утверждении Правил установления санитарно-защитных зон и использования земельных участков, расположенных в границах санитарно-защитных зон», СанПиН 2.2.1/2.1.1.1200-03 «Санитарно-защитные зоны и санитарная классификация предприятий, сооружений и иных объектов» в части не противоречащей Постановлению Правительства РФ от 3 марта 2018 г. № 222.

2. Размеры и границы санитарно-защитных зон определяются в проектах санитарно-защитных зон в соответствии с действующим законодательством, санитарными нормами и правилами в области использования промышленных (и/или сельскохозяйственных) предприятий, складов, коммунальных и транспортных сооружений, которые согласовываются с уполномоченным органом исполнительной власти, осуществляющим функции по контролю и надзору в сфере обеспечения санитарно-эпидемиологического благополучия населения, защиты прав потребителей и потребительского рынка, и утверждаются главой поселения.

3. В границах санитарно-защитной зоны не допускается использования земельных участков в целях:

а) размещения жилой застройки, объектов образовательного и медицинского назначения, спортивных сооружений открытого типа, организаций отдыха детей и их оздоровления, зон рекреационного назначения и для ведения садоводства;

б) размещения объектов для производства и хранения лекарственных средств, объектов пищевых отраслей промышленности, оптовых складов продовольственного сырья и пищевой продукции, комплексов водопроводных сооружений для подготовки и хранения питьевой воды, использования земельных участков в целях производства, хранения и переработки сельскохозяйственной продукции, предназначенной для дальнейшего использования в качестве пищевой продукции, если химическое, физическое и (или) биологическое воздействие объекта, в отношении которого установлена санитарно-защитная зона, приведет к нарушению качества и безопасности таких средств, сырья, воды и продукции в соответствии с установленными к ним требованиями.

4. При отсутствии проектов санитарно-защитных зон, регулируется Постановление Правительства РФ от 3 марта 2018 г. № 222 «Об утверждении Правил установления санитарно-защитных зон и использования земельных участков, расположенных в границах санитарно-защитных зон», СанПиН 2.2.1/2.1.1.1200-03 «Санитарно-защитные зоны и санитарная классификация предприятий, сооружений и иных объектов» в части не противоречащей Постановлению Правительства РФ от 3 марта 2018 г. № 222., иными санитарными нормами и правилами в области использования промышленных предприятий, складов, коммунальных и транспортных сооружений.

Статья 32. Зоны охраны объектов инженерной и транспортной инфраструктуры

1) охранные зоны объектов электросетевого хозяйства

Охранные зоны линий электропередач регламентируются ГОСТом 12.1.051-90 «Система стандартов безопасности труда. Электробезопасность», Постановлением Правительства РФ «О порядке установления охранных зон объектов электросетевого хозяйства и особых условий использования земельных участков, расположенных в границах таких зон» от 24.02.2009г. № 160.

Охранная зона вдоль воздушных линий электропередачи устанавливается в виде воздушного пространства над землей, ограниченного параллельными вертикальными плоскостями, отстоящими по обе стороны линии на расстоянии от крайних проводов по горизонтали.

Охранная зона воздушных линий электропередачи, проходящих через водоемы (реки, каналы, озера и т.д.), устанавливается в виде воздушного пространства над водной поверхностью водоемов, ограниченного параллельными вертикальными плоскостями, отстоящими по обе стороны линии на расстоянии по горизонтали от крайних проводов.

В охранной зоне линий электропередачи запрещается проводить действия, которые могли бы нарушить безопасность и непрерывность эксплуатации или в ходе которых могла бы возникнуть опасность по отношению к людям. В частности, запрещается:

- размещать хранилища горюче-смазочных материалов;
- устраивать свалки;
- проводить взрывные работы;
- разводить огонь;
- сбрасывать и сливать едкие и коррозионные вещества и горюче-смазочные материалы;
- набрасывать на провода опоры и приближать к ним посторонние предметы, а также - подниматься на опоры;
- проводить работы и пребывать в охранной зоне воздушных линий электропередачи во время грозы или экстремальных погодных условиях.

В пределах охранной зоны воздушных линий электропередачи без согласия организации, эксплуатирующей эти линии, запрещается осуществлять строительные, монтажные и поливные работы, проводить посадку и вырубку деревьев, складировать корма, удобрения, топливо и другие материалы, устраивать проезды для машин и механизмов, имеющих общую высоту с грузом или без груза от поверхности дороги более 4 м.

2) придорожная полоса

Строительство, реконструкция в границах придорожных полос автомобильной дороги объектов капитального строительства, объектов, предназначенных для осуществления дорожной деятельности, объектов дорожного сервиса, установка рекламных конструкций, информационных щитов и указателей допускаются при наличии согласия в письменной форме владельца автомобильной дороги. Это согласие должно содержать технические требования и условия, подлежащие обязательному исполнению лицами, осуществляющими строительство, реконструкцию в границах придорожных полос автомобильной дороги таких объектов, установку рекламных конструкций, информационных щитов и указателей.

Статья 33. Зоны охраны водных объектов

Условия использования зон охраны водных объектов: в границах водоохранных зон и в границах прибрежных защитных полос устанавливаются федеральными, региональными и местными нормативно-правовыми актами.

В границах водоохранных зон запрещаются:

Запрещается любая деятельность и градостроительные изменения, влекущие за собой загрязнение бассейна водосбора, засорение, заиление и истощение водных объектов.

- 1) использование сточных вод в целях повышения почвенного плодородия;
- 2) размещение кладбищ, скотомогильников, объектов размещения отходов производства и потребления, химических, взрывчатых, токсичных, отравляющих и ядовитых веществ, пунктов захоронения радиоактивных отходов, а также загрязнение территории загрязняющими веществами, предельно допустимые концентрации которых в водах водных объектов рыбохозяйственного значения не установлены;
- 3) осуществление авиационных мер по борьбе с вредными организмами;
- 4) движение и стоянка транспортных средств (кроме специальных транспортных средств), за исключением их движения по дорогам и стоянки на дорогах и в специально оборудованных местах, имеющих твердое покрытие;
- 5) строительство и реконструкция автозаправочных станций, складов горюче-смазочных материалов (за исключением случаев, если автозаправочные станции, склады горюче-смазочных материалов размещены на территориях портов, инфраструктуры внутренних водных путей, в том числе баз (сооружений) для стоянки маломерных судов, объектов органов федеральной службы безопасности), станций технического обслуживания, используемых для технического осмотра и ремонта транспортных средств, осуществление мойки транспортных средств;
- 6) хранение пестицидов и агрохимикатов (за исключением хранения агрохимикатов в специализированных хранилищах на территориях морских портов за пределами границ прибрежных защитных полос), применение пестицидов и агрохимикатов;
- 7) сброс сточных, в том числе дренажных, вод;
- 8) разведка и добыча общераспространенных полезных ископаемых (за исключением случаев, если разведка и добыча общераспространенных полезных ископаемых осуществляются пользователями недр, осуществляющими разведку и добычу иных видов полезных ископаемых, в границах предоставленных им в соответствии с законодательством Российской Федерации о недрах горных отводов и (или) геологических отводов на основании утвержденного технического проекта в соответствии со статьей 19.1 Закона Российской Федерации от 21 февраля 1992 года № 2395-1 "О недрах").

В границах прибрежных защитных полос наряду с установленными ограничениями в границах водоохранных зон запрещаются:

- 1) распашка земель;
- 2) размещение отвалов размываемых грунтов;
- 3) выпас сельскохозяйственных животных и организация для них летних лагерей, ванн.

Статья 34. Зоны санитарной охраны источников питьевого водоснабжения

От подземных источников водоснабжения, расположенных в поселении необходимо установить зоны санитарной охраны источников питьевого водоснабжения, от подземных источников водоснабжения, которые устанавливаются проектом ЗСО в соответствии с требованиями СанПиН 2.1.4.1110-02 «Зоны санитарной охраны источников водоснабжения и водопроводов питьевого назначения»:

граница первого пояса устанавливается на расстоянии не менее 30 м от водозабора - при использовании защищенных подземных вод и на расстоянии не менее 50 м - при использовании недостаточно защищенных подземных вод;

Территория первого пояса ЗСО должна быть спланирована для отвода поверхностного стока за ее пределы, озеленена, ограждена и обеспечена охраной. Дорожки к сооружениям должны иметь твердое покрытие.

Не допускается посадка высокоствольных деревьев, все виды строительства, не имеющие непосредственного отношения к эксплуатации, реконструкции и расширению водопроводных сооружений, в том числе прокладка трубопроводов различного назначения, размещение жилых и хозяйственно-бытовых зданий, проживание людей, применение ядохимикатов и удобрений.

Статья 35. Объекты культурного наследия

В целях обеспечения сохранности объектов археологического наследия (памятников археологии) устанавливается, в соответствии со ст. 35, 36 Федерального Закона № 73 "Об объектах культурного наследия (памятниках истории и культуры) народов Российской Федерации", запрет на проектирование и проведение землеустроительных, земляных, строительных и иных работ,

хозяйственной деятельности, связанных с осуществлением действий, влекущих за собой изменение ландшафта, уничтожение культуросодержащих отложений, либо создающих помехи для доступа к объекту археологического наследия, до выполнения мероприятий по обеспечению его сохранности (спасательных археологических работ). В исключительных случаях на основании статьи 40 п. 2 ФЗ-№73 в целях сохранения объекта археологического наследия (памятника или ансамбля) возможно проведение спасательных работ до начала освоения земельного участка. Также описание условий размещения и сохранности объектов культурного наследия устанавливается Законом Иркутской области № 57-ОЗ «Об объектах культурного наследия (памятниках и культуры) народов Российской Федерации в Иркутской области».

Статья 36. Зоны охраны объектов культурного наследия

Для территорий в границах объектов культурного наследия – достопримечательных мест, Федеральным законом № 73 ст. 52, 35 установлено ограничение строительной и хозяйственной деятельности в форме проведения археологического обследования с целью определения границ распространения, сохранности и историко-культурной значимости культурного слоя. Археологическое обследование проводится до начала осуществления всех видов земляных, строительных работ и иной хозяйственной деятельности. По результатам обследования земельных участков государственный орган охраны объектов культурного наследия принимает решение о возможности их хозяйственного освоения:

- в случае неинформативности культурного слоя и отсутствия предмета охраны выдается разрешение на хозяйственное освоение;
- в случае наличия предмета охраны хозяйственное освоение запрещается, проводятся мероприятия по обеспечению сохранности объекта археологического наследия.

Регламентируется ФЗ №73 от 25.06.2002г. «Об объектах культурного наследия».

Статья 37. Зоны затопления

В границах зон затопления, подтопления запрещаются:

- 1) строительство объектов капитального строительства, не обеспеченных сооружениями и (или) методами инженерной защиты территорий и объектов от негативного воздействия вод;
- 2) использование сточных вод в целях повышения почвенного плодородия;
- 3) размещение кладбищ, скотомогильников, объектов размещения отходов производства и потребления, химических, взрывчатых, токсичных, отравляющих веществ, пунктов хранения и захоронения радиоактивных отходов;

Статья 38. Месторождения полезных ископаемых

Строительство объектов капитального строительства на земельных участках, расположенных за границами населенных пунктов, размещение подземных сооружений за границами населенных пунктов разрешаются только после получения заключения федерального органа управления государственным фондом недр или его территориального органа об отсутствии полезных ископаемых в недрах под участком предстоящей застройки.

Застройка земельных участков, которые расположены за границами населенных пунктов и находятся на площадях залегания полезных ископаемых, а также размещение за границами населенных пунктов в местах залегания полезных ископаемых подземных сооружений допускается на основании разрешения федерального органа управления государственным фондом недр или его территориального органа. Выдача такого разрешения может осуществляться через многофункциональный центр предоставления государственных и муниципальных услуг.

Самовольная застройка земельных участков, указанных в части второй настоящей статьи, прекращается без возмещения произведенных затрат и затрат по рекультивации территории и демонтажу возведенных объектов.

За выдачу разрешения на застройку земельных участков, которые расположены за границами населенных пунктов и находятся на площадях залегания полезных ископаемых, а также на размещение за границами населенных пунктов в местах залегания полезных ископаемых подземных сооружений в пределах горного отвода уплачивается государственная пошлина в размерах и порядке, которые установлены законодательством Российской Федерации о налогах и сборах.

Раздел 3.3. ГРАДОСТРОИТЕЛЬНЫЕ РЕГЛАМЕНТЫ, УСТАНОВЛЕННЫЕ ПРИМЕНИТЕЛЬНО К ТЕРРИТОРИАЛЬНЫМ ЗОНАМ

Статья 39. Градостроительные регламенты и их применение

1. Решения по землепользованию и застройке принимаются в соответствии с документами территориального планирования, включая генеральный план Оёкского муниципального образования документацию по планировке территории и на основе установленных настоящими Правилами градостроительных регламентов, которые действуют в пределах территориальных зон и распространяются в равной мере на все расположенные в одной и той же территориальной зоне земельные участки, иные объекты недвижимости, независимо от форм собственности.

Градостроительные регламенты устанавливаются в соответствии со ст. 36 Градостроительного кодекса Российской Федерации.

2. Для земельных участков, иных объектов недвижимости, расположенных в границах Оёкского муниципального образования, разрешенным считается такое использование, которое соответствует:

- 1) градостроительным регламентам применительно к территориальным зонам установленным настоящими Правилами;
- 2) описаниям условий использования земельных участков и земель, на которых действие градостроительных регламентов не распространяется и для которых регламенты не устанавливаются;
- 3) описанию условий использования земель установленных применительно к зонам с особыми условиями использования территории;
- 4) иным ограничениям на использование объектов недвижимости (включая нормативные правовые акты об установлении публичных сервитутов, договоры об установлении частных сервитутов, иные предусмотренные законодательством документы).

3. Градостроительный регламент в части видов разрешенного использования недвижимости включает:

- 1) основные виды разрешенного использования недвижимости, которые, при условии соблюдения технических регламентов (а до принятия технических регламентов - строительных норм и стандартов безопасности (далее - СНиП), правил пожарной безопасности, требований гражданской обороны и предупреждения чрезвычайных ситуаций, иных обязательных требований) не могут быть запрещены;
- 2) условно разрешенные виды использования, требующие получения разрешения, которое принимается по результатам специального согласования, проводимого, в том числе с применением процедур публичных слушаний;
- 3) вспомогательные виды разрешенного использования, допустимые только в качестве дополнительных по отношению к основным видам разрешенного использования и условно разрешенным видам использования и осуществляемые совместно с ними.

При отсутствии на земельном участке основного вида использования вспомогательный (сопутствующий) вид использования не разрешается.

Для каждой территориальной зоны, выделенной на карте градостроительного зонирования, устанавливаются, как правило, несколько видов разрешенного использования недвижимости.

4. Собственники, землепользователи, землевладельцы, арендаторы земельных участков, иных объектов недвижимости, имеют право по своему усмотрению выбирать и менять вид (виды) использования недвижимости, разрешенные как основные и вспомогательные для соответствующих территориальных зон при условии обязательного соблюдения требований законодательства в отношении обеспечения безопасности.

Порядок действий по реализации указанного права устанавливается законодательством в области градостроительной деятельности и настоящими Правилами. Указанный порядок устанавливается применительно к случаям, когда:

1) при изменении одного вида разрешенного использования недвижимости на другой разрешенный вид использования затрагиваются конструктивные и иные характеристики надежности и безопасности объектов недвижимости. В этих случаях необходимо разрешение на строительство, предоставляемое в порядке, установленном Градостроительным кодексом Российской Федерации;

2) при изменении одного вида на другой вид разрешенного использования недвижимости не затрагиваются конструктивные и иные характеристики надежности и безопасности объектов недвижимости. В этих случаях собственник, пользователь, владелец, арендатор недвижимости направляет уведомление о намерении изменить вид использования недвижимости в орган, уполномоченный в области градостроительной деятельности, который в установленном порядке и в установленный срок предоставляет заключение о возможности или невозможности реализации намерений заявителя без осуществления конструктивных преобразований;

3) собственник, пользователь, владелец, арендатор недвижимости запрашивает изменение основного разрешенного вида использования на разрешенное по специальному согласованию.

5. Градостроительные регламенты в части предельных параметров разрешенного строительного изменения объектов недвижимости могут включать:

1) предельные (максимальные и (или) минимальные) размеры земельных участков, в том числе их площадь;

2) минимальные отступы от границ земельных участков в целях определения мест допустимого размещения зданий, строений, сооружений, за пределами которых запрещено строительство зданий, строений, сооружений;

3) предельное количество этажей или предельную высоту зданий, строений, сооружений;

4) максимальный процент застройки в границах земельного участка, определяемый как отношение суммарной площади земельного участка, которая может быть застроена, ко всей площади земельного участка;

5) иные показатели

Сочетания указанных параметров и их предельные значения устанавливаются индивидуально применительно к каждой территориальной зоне, выделенной на карте градостроительного зонирования территории Оёкского муниципального образования

В пределах территориальных зон, выделенных по видам разрешенного использования недвижимости, могут устанавливаться несколько подзон с различными сочетаниями параметров разрешенного строительного изменения недвижимости, но с одинаковыми списками видов разрешенного использования недвижимости.

Количество видов предельных параметров с установлением их значений применительно к различным территориальным зонам может увеличиваться путем последовательного внесения изменений в настоящие Правила, в том числе с использованием предложений, подготовленных на основе утвержденной документации по планировке территории.

6. Инженерно-технические объекты, сооружения и коммуникации, обеспечивающие реализацию разрешенного использования недвижимости в пределах отдельных земельных участков (объекты электро-, водо-, газоснабжения, водоотведения, телефонизации и т. д.) являются всегда разрешенными, при условии соответствия строительным и противопожарным нормам и правилам, технологическим стандартам безопасности.

Статья 40. Виды территориальных зон, выделенных на карте градостроительного зонирования территории Оёкского муниципального образования

Настоящими Правилами устанавливаются следующие виды территориальных зон на территории Оёкского муниципального образования:

Кодовые обозначения территориальных зон	Наименование территориальных зон
1	2
	ЖИЛЫЕ ЗОНЫ
ЖЗ-1	Зона застройки индивидуальными жилыми домами
ЖЗ-2	Зона застройки малоэтажными жилыми домами (до 4 этажей, включая мансардный)
	ОБЩЕСТВЕННО-ДЕЛОВЫЕ ЗОНЫ
ОДЗ-1	Многофункциональная общественно-деловая зона
ОДЗ-2	Зона специализированной общественной застройки
	ПРОИЗВОДСТВЕННЫЕ ЗОНЫ, ЗОНЫ ИНЖЕНЕРНОЙ И ТРАНСПОРТНОЙ ИНФРАСТРУКТУР
ПЗ-1	Производственная зона
ПЗ-2	Зона инженерной инфраструктуры
ПЗ-3	Зона транспортной инфраструктуры
	ЗОНЫ СЕЛЬСКОХОЗЯЙСТВЕННОГО ИСПОЛЬЗОВАНИЯ
СХЗ-1	Зона сельскохозяйственных угодий
СХЗ-2	Производственная зона сельскохозяйственных предприятий
	ЗОНЫ РЕКРЕАЦИОННОГО НАЗНАЧЕНИЯ
РЗ-1	Зона озелененных территорий общего пользования (лесопарки, парки, сады, скверы, бульвары, городские леса)
РЗ-2	Зона отдыха
РЗ-3	Зона лесов
	ЗОНЫ СПЕЦИАЛЬНОГО НАЗНАЧЕНИЯ
СНЗ-1	Зона кладбищ
СНЗ-2	Зона складирования и захоронения отходов

Кодовые обозначения территориальных зон	Наименование территориальных зон
1	2
СНЗ-3	Зона режимных территорий
СНЗ-4	Иные зоны

Статья 41. Виды разрешенного использования земельных участков и объектов капитального строительства в различных территориальных зонах

ЖИЛЫЕ ЗОНЫ:

ЗОНЫ ЗАСТРОЙКИ ИНДИВИДУАЛЬНЫМИ ЖИЛЫМИ ДОМАМИ (ЖЗ-1)

1. ОСНОВНЫЕ ВИДЫ И ПАРАМЕТРЫ РАЗРЕШЁННОГО ИСПОЛЬЗОВАНИЯ ЗЕМЕЛЬНЫХ УЧАСТКОВ И ОБЪЕКТОВ КАПИТАЛЬНОГО СТРОИТЕЛЬСТВА:

ВИДЫ РАЗРЕШЕННОГО ИСПОЛЬЗОВАНИЯ ЗЕМЕЛЬНЫХ УЧАСТКОВ И ОБЪЕКТОВ КАПИТАЛЬНОГО СТРОИТЕЛЬСТВА			ПАРАМЕТРЫ РАЗРЕШЕННОГО ИСПОЛЬЗОВАНИЯ	ОСОБЫЕ УСЛОВИЯ РЕАЛИЗАЦИИ РЕГЛАМЕНТА
ВИДЫ ИСПОЛЬЗОВАНИЯ ЗЕМЕЛЬНОГО УЧАСТКА	ОПИСАНИЕ ВИДА РАЗРЕШЕННОГО ИСПОЛЬЗОВАНИЯ ЗЕМЕЛЬНОГО УЧАСТКА	ОБЪЕКТЫ КАПИТАЛЬНОГО СТРОИТЕЛЬСТВА И ИНЫЕ ВИДЫ ОБЪЕКТОВ		
1	2	3	4	5
Для индивидуального жилищного строительства 2.1 ¹	Размещение жилого дома (отдельно стоящего здания) количеством надземных этажей не более чем три, высотой не более двадцати метров, которое состоит из комнат и помещений вспомогательного использования, предназначенных для удовлетворения гражданами бытовых и иных нужд, связанных с их проживанием в таком здании, не предназначенного для раздела на самостоятельные объекты недвижимости); выращивание сельскохозяйственных культур; размещение гаражей для собственных нужд и хозяйственных построек	Индивидуальные жилые дома. Индивидуальные гаражи на 1-2 легковых автомобиля. Подсобные сооружения.	1. Минимальные размеры земельного участка 400 кв.м. Максимальный размер земельного участка – 5000 кв.м. 2. Минимальный отступ от границ земельного участка, а также между строениями: - от фронтальной границы до основного строения – 6 м (или в соответствии со сложившейся линией застройки). - от границ соседнего участка до основного строения – 3 м; - от границ соседнего участка до хозяйственных и прочих строений – 1 м; - от границ соседнего участка до открытой стоянки – 1 м; - от границ соседнего участка до отдельно стоящего гаража – 1 м; 3. Максимальное количество надземных этажей - 3. Максимальная высота от уровня земли до верха плоской кровли – 10 м. - до конька скатной кровли – 15 м. 4. Максимальный процент застройки - 30. Иные параметры: Минимальный процент озеленения – 20. Расстояние от сараев для скота и птицы до шахтных колодцев должно быть не менее 20 м; Высота зданий для всех вспомогательных строений:	Новое строительство, реконструкцию осуществлять по утвержденному проекту планировки, проекту межевания территории. При проектировании руководствоваться СП 55.13330.2016, СП 42.13330.2016 со строительными нормами и правилами, СП, техническими регламентами. Субъекты землепользования в жилых зонах обязаны содержать придомовые территории в порядке и чистоте, сохранять зеленые насаждения, беречь объекты благоустройства. Запрещается складирование дров, строительных материалов, мусора и т.д. на придомовых территориях. При возведении на участке хозяйственных построек, располагаемых на расстоянии 1 м от границы соседнего участка, следует скат крыши ориентировать на свой участок. Использование земельных участков и объектов капитального строительства осуществлять с учетом
Для ведения личного подсобного хозяйства (приусадебный земельный участок) 2.2	Размещение жилого дома, указанного в описании вида разрешенного использования с кодом 2.1; производство сельскохозяйственной продукции; размещение гаража и иных вспомогательных сооружений; содержание сельскохозяйственных животных	Индивидуальные жилые дома. Индивидуальные гаражи на 1-2 легковых автомобиля. Подсобные сооружения для содержания сельскохозяйств		

¹ Здесь и далее - код в соответствии с классификатором видов разрешенного использования земельных участков, утвержденным Приказом Росреестра от 10 ноября 2020 года № П/0412

ВИДЫ РАЗРЕШЕННОГО ИСПОЛЬЗОВАНИЯ ЗЕМЕЛЬНЫХ УЧАСТКОВ И ОБЪЕКТОВ КАПИТАЛЬНОГО СТРОИТЕЛЬСТВА			ПАРАМЕТРЫ РАЗРЕШЕННОГО ИСПОЛЬЗОВАНИЯ	ОСОБЫЕ УСЛОВИЯ РЕАЛИЗАЦИИ РЕГЛАМЕНТА
ВИДЫ ИСПОЛЬЗОВАНИЯ ЗЕМЕЛЬНОГО УЧАСТКА	ОПИСАНИЕ ВИДА РАЗРЕШЕННОГО ИСПОЛЬЗОВАНИЯ ЗЕМЕЛЬНОГО УЧАСТКА	ОБЪЕКТЫ КАПИТАЛЬНОГО СТРОИТЕЛЬСТВА И ИНЫЕ ВИДЫ ОБЪЕКТОВ		
1	2	3	4	5
		ственных животных.	- высота от уровня земли до верха плоской кровли – не более 4м; - до конька скатной кровли – не более 7 м. Ограждения с целью минимального затенения территории соседних земельных участков должны быть сетчатые или решетчатые высотой не более 1,8 м.	режимов зон с особыми условиями использования территорий, приведенных в статьях 31-38 настоящих Правил.
Блокированная жилая застройка 2.3.	Размещение жилого дома, блокированного с другим жилым домом (другими жилыми домами) в одном ряду общей боковой стеной (общими боковыми стенами) без проемов и имеющего отдельный выход на земельный участок; разведение декоративных и плодовых деревьев, овощных и ягодных культур; размещение гаражей для собственных нужд и иных вспомогательных сооружений; обустройство спортивных и детских площадок, площадок для отдыха	Индивидуальные блокированные жилые дома. Объекты хранения автотранспорта Подсобные сооружения. Спортивные и детские площадки. Площадки отдыха		
Малоэтажная многоквартирная жилая застройка 2.1.1.	Размещение малоэтажных многоквартирных домов (многоквартирные дома высотой до 4 этажей, включая мансардный); обустройство спортивных и детских площадок, площадок для отдыха; размещение объектов обслуживания жилой застройки во встроенных, пристроенных и встроенно-пристроенных помещениях малоэтажного многоквартирного дома, если общая площадь таких помещений в малоэтажном многоквартирном доме не составляет более 15% общей площади помещений дома	Малоэтажные многоквартирные жилые дома. Объекты хранения автотранспорта Подсобные сооружения. Спортивные и детские площадки. Площадки отдыха	1. Минимальный размер земельного участка – 0,06 га. 2. Минимальный отступ от границ земельного участка не устанавливается. 3. Максимальное количество этажей - 4. 4. Максимальный процент застройки – 40. <i>Иные параметры:</i> Предельная высота зданий - 14 м. Предельные параметры разрешенного строительства принимаются в соответствии с утвержденной документацией по планировке территории. На территории земельного участка должны предусматриваться: Объекты хранения автотранспорта: Количество машиномест определяется из расчета не менее 45% расчетного числа легковых автомобилей, в том числе 11% должны быть организованы как плоскостные открытые стоянки. Площадь одного машиноместа составляет 18 кв.м (без учета проездов). Площадки в составе придомовой территории: Для игр детей дошкольного и младшего школьного возраста из расчета 0,7 кв.м на 1 жителя.	Новое строительство, реконструкцию осуществляют по утвержденному проекту планировки, проекту межевания территории. При проектировании руководствоваться СП 55.13330.2016, СП 42.13330.2016 со строительными нормами и правилами, СП, техническими регламентами. Использование земельных участков и объектов капитального строительства осуществлять с учетом режимов зон с особыми условиями использования территорий, приведенных в статьях 31-38 настоящих Правил.

ВИДЫ РАЗРЕШЕННОГО ИСПОЛЬЗОВАНИЯ ЗЕМЕЛЬНЫХ УЧАСТКОВ И ОБЪЕКТОВ КАПИТАЛЬНОГО СТРОИТЕЛЬСТВА			ПАРАМЕТРЫ РАЗРЕШЕННОГО ИСПОЛЬЗОВАНИЯ	ОСОБЫЕ УСЛОВИЯ РЕАЛИЗАЦИИ РЕГЛАМЕНТА
ВИДЫ ИСПОЛЬЗОВАНИЯ ЗЕМЕЛЬНОГО УЧАСТКА	ОПИСАНИЕ ВИДА РАЗРЕШЕННОГО ИСПОЛЬЗОВАНИЯ ЗЕМЕЛЬНОГО УЧАСТКА	ОБЪЕКТЫ КАПИТАЛЬНОГО СТРОИТЕЛЬСТВА И ИНЫЕ ВИДЫ ОБЪЕКТОВ		
1	2	3	4	5
			Для отдыха взрослого населения из расчета 0,5 кв.м на 1 жителя. Для занятий физкультурой из расчета 2,0 кв.м на 1 жителя. Минимальный процент озеленения – 25.	
Земельные участки (территории) общего пользования 12.0	Земельные участки общего пользования. Содержание данного вида разрешенного использования включает в себя содержание видов разрешенного использования с кодами 12.0.1-12.0.2	Объекты улично-дорожной сети, автомобильные дороги и, пешеходные тротуары, пешеходные переходы, набережные, береговые полосы водных объектов общего пользования, скверов, бульвары, площади, проезды, малые архитектурные формы благоустройства. Детские площадки	1. Предельные размеры земельных участков не устанавливаются. 2. Минимальный отступ от границ земельного участка не устанавливается. 3. Предельное количество этажей, предельная высота зданий, строений, сооружений не устанавливается. 4. Максимальный процент застройки не устанавливается.	Использование земельных участков и объектов капитального строительства осуществляться с учетом режимов зон с особыми условиями использования территорий, приведенных в статьях 31-38 настоящих Правил.
Площадки для занятий спортом 5.1.3	Размещение площадок для занятия спортом и физкультурой на открытом воздухе (физкультурные площадки, беговые дорожки, поля для спортивной игры)	Спортивные площадки		
Оказание услуг связи 3.2.3.	Размещение зданий, предназначенных для размещения пунктов оказания услуг почтовой, телеграфной, междугородней и международной телефонной связи	Предприятия связи	1. Минимальная площадь земельных участков – 0,01 га. 2. Минимальный отступ от границ земельного участка – 3 м. 3. Максимальное количество этажей – 3 4. Максимальный процент застройки – 70. Иные параметры: Максимальная высота оград – 1,5 м Минимальный процент озеленения – 10	Встроенные и пристроенные в основные виды использования, отдельно стоящие. Строительство осуществлять в соответствии со СП 42.13330.2016, СП 118.13330.2012, со строительными нормами и правилами, СП, техническими регламентами, Использование земельных участков и объектов капитального

ВИДЫ РАЗРЕШЕННОГО ИСПОЛЬЗОВАНИЯ ЗЕМЕЛЬНЫХ УЧАСТКОВ И ОБЪЕКТОВ КАПИТАЛЬНОГО СТРОИТЕЛЬСТВА			ПАРАМЕТРЫ РАЗРЕШЕННОГО ИСПОЛЬЗОВАНИЯ	ОСОБЫЕ УСЛОВИЯ РЕАЛИЗАЦИИ РЕГЛАМЕНТА
ВИДЫ ИСПОЛЬЗОВАНИЯ ЗЕМЕЛЬНОГО УЧАСТКА	ОПИСАНИЕ ВИДА РАЗРЕШЕННОГО ИСПОЛЬЗОВАНИЯ ЗЕМЕЛЬНОГО УЧАСТКА	ОБЪЕКТЫ КАПИТАЛЬНОГО СТРОИТЕЛЬСТВА И ИНЫЕ ВИДЫ ОБЪЕКТОВ		
1	2	3	4	5
				строительства осуществлять с учетом режимов зон с особыми условиями использования территорий, приведенных в статьях 31-38 настоящих Правил.
Предоставление коммунальных услуг 3.1.1.	Размещение зданий и сооружений, обеспечивающих поставку воды, тепла, электричества, газа, отвод канализационных стоков, очистку и уборку объектов недвижимости (котельных, водозаборов, очистных сооружений, насосных станций, водопроводов, линий электропередач, трансформаторных подстанций, газопроводов, линий связи, телефонных станций, канализаций, стоянок, гаражей и мастерских для обслуживания уборочной и аварийной техники, сооружений, необходимых для сбора и плавки снега)	Котельные, водозаборы, очистные сооружения, насосные станции, водопроводы, линии электропередач, трансформаторные подстанции, газопроводы, линии связи, телефонные станции, канализация	1. Предельные размеры земельных участков не устанавливаются. 2. Минимальный отступ от границ земельного участка не устанавливается. 3. Максимальное количество этажей – 1. 4. Максимальный процент застройки не устанавливается.	Использование земельных участков и объектов капитального строительства осуществлять с учетом режимов зон с особыми условиями использования территорий, приведенных в статьях 31-38 настоящих Правил.

2. ВСПОМОГАТЕЛЬНЫЕ ВИДЫ И ПАРАМЕТРЫ РАЗРЕШЁННОГО ИСПОЛЬЗОВАНИЯ ЗЕМЕЛЬНЫХ УЧАСТКОВ И ОБЪЕКТОВ КАПИТАЛЬНОГО СТРОИТЕЛЬСТВА:

ВИДЫ РАЗРЕШЕННОГО ИСПОЛЬЗОВАНИЯ ЗЕМЕЛЬНЫХ УЧАСТКОВ И ОБЪЕКТОВ КАПИТАЛЬНОГО СТРОИТЕЛЬСТВА			ПАРАМЕТРЫ РАЗРЕШЕННОГО ИСПОЛЬЗОВАНИЯ	ОСОБЫЕ УСЛОВИЯ РЕАЛИЗАЦИИ РЕГЛАМЕНТА
ВИДЫ ИСПОЛЬЗОВАНИЯ ЗЕМЕЛЬНОГО УЧАСТКА	ОПИСАНИЕ ВИДА РАЗРЕШЕННОГО ИСПОЛЬЗОВАНИЯ ЗЕМЕЛЬНОГО УЧАСТКА	ОБЪЕКТЫ КАПИТАЛЬНОГО СТРОИТЕЛЬСТВА И ИНЫЕ ВИДЫ ОБЪЕКТОВ		
1	2	3	4	5
Предоставление коммунальных услуг 3.1.1.	Размещение зданий и сооружений, обеспечивающих поставку воды, тепла, электричества, газа, отвод канализационных стоков, очистку и уборку объектов недвижимости (котельных, водозаборов, очистных сооружений, насосных станций, водопроводов, линий электропередач, трансформаторных подстанций, газопроводов,	Котельные, водозаборы, очистные сооружения, насосные станции, водопроводы, линии электропередач, трансформаторные подстанции, газопроводы, линии связи, телефонные станции, канализация	1. Предельные размеры земельных участков не устанавливаются. 2. Минимальный отступ от границ земельного участка не устанавливается. 3. Максимальное количество этажей – 1. 4. Максимальный процент застройки не устанавливается.	Использование земельных участков и объектов капитального строительства осуществлять с учетом режимов зон с особыми условиями использования территорий, приведенных в статьях 31-38 настоящих Правил.

ВИДЫ РАЗРЕШЕННОГО ИСПОЛЬЗОВАНИЯ ЗЕМЕЛЬНЫХ УЧАСТКОВ И ОБЪЕКТОВ КАПИТАЛЬНОГО СТРОИТЕЛЬСТВА			ПАРАМЕТРЫ РАЗРЕШЕННОГО ИСПОЛЬЗОВАНИЯ	ОСОБЫЕ УСЛОВИЯ РЕАЛИЗАЦИИ РЕГЛАМЕНТА
ВИДЫ ИСПОЛЬЗОВАНИЯ ЗЕМЕЛЬНОГО УЧАСТКА	ОПИСАНИЕ ВИДА РАЗРЕШЕННОГО ИСПОЛЬЗОВАНИЯ ЗЕМЕЛЬНОГО УЧАСТКА	ОБЪЕКТЫ КАПИТАЛЬНОГО СТРОИТЕЛЬСТВА И ИНЫЕ ВИДЫ ОБЪЕКТОВ		
1	2	3	4	5
	линий связи, телефонных станций, канализаций, стоянок, гаражей и мастерских для обслуживания уборочной и аварийной техники, сооружений, необходимых для сбора и плавки снега)			
Ведение огородничества 13.1.	Осуществление отдыха и (или) выращивания гражданами для собственных нужд сельскохозяйственных культур; размещение хозяйственных построек, не являющихся объектами недвижимости, предназначенных для хранения инвентаря и урожая сельскохозяйственных культур	Некапитальные жилые строения. Подсобные сооружения	1. Минимальный размер земельного участка – 0,04 га. Максимальный размер земельного участка – 0,5 га. 2. Минимальный отступ от границ земельного участка не устанавливается. 3. Максимальное количество этажей – 1. 4. Максимальный процент застройки не устанавливается. <i>Иные параметры</i> Высота ограждения (забора) не должна превышать 2 метра, высота ворот не более 3 метров.	Использование земельных участков и объектов капитального строительства осуществлять с учетом режимов зон особыми условиями использования территорий, приведенных в статьях 31-38 настоящих Правил. Запрещается размещение объектов капитального строительства.

3. УСЛОВНО РАЗРЕШЁННЫЕ ВИДЫ И ПАРАМЕТРЫ ИСПОЛЬЗОВАНИЯ ЗЕМЕЛЬНЫХ УЧАСТКОВ И ОБЪЕКТОВ КАПИТАЛЬНОГО СТРОИТЕЛЬСТВА:

ВИДЫ РАЗРЕШЕННОГО ИСПОЛЬЗОВАНИЯ ЗЕМЕЛЬНЫХ УЧАСТКОВ И ОБЪЕКТОВ КАПИТАЛЬНОГО СТРОИТЕЛЬСТВА			ПАРАМЕТРЫ РАЗРЕШЕННОГО ИСПОЛЬЗОВАНИЯ	ОСОБЫЕ УСЛОВИЯ РЕАЛИЗАЦИИ РЕГЛАМЕНТА
ВИДЫ ИСПОЛЬЗОВАНИЯ ЗЕМЕЛЬНОГО УЧАСТКА	ОПИСАНИЕ ВИДА РАЗРЕШЕННОГО ИСПОЛЬЗОВАНИЯ ЗЕМЕЛЬНОГО УЧАСТКА	ОБЪЕКТЫ КАПИТАЛЬНОГО СТРОИТЕЛЬСТВА И ИНЫЕ ВИДЫ ОБЪЕКТОВ		
1	2	3	4	5
Здравоохранение 3.4	Размещение объектов капитального строительства, предназначенных для оказания гражданам медицинской помощи	Аптеки, молочные кухни и раздаточные пункты. Кабинеты стоматологии.	1. Минимальный размер земельного участка – 0,01 га. 2. Минимальный отступ от границ земельного участка – 3 м. 3. Максимальное количество этажей - 3 4. Максимальный процент застройки - не устанавливается. <i>Иные параметры:</i> Минимальный процент озеленения – 10.	Отдельно стоящие, для обслуживания зоны. Строительство осуществлять в соответствии с СП 42.13330.2016, со строительными нормами и правилами, СП, техническими регламентами, по утвержденному проекту планировки, проекту межевания территории.
Магазины 4.4	Размещение объектов, предназначенных	Предприятия розничной и	1. Минимальный размер земельного участка 100 кв. м	Использование земельных участков и объектов капитального

ВИДЫ РАЗРЕШЕННОГО ИСПОЛЬЗОВАНИЯ ЗЕМЕЛЬНЫХ УЧАСТКОВ И ОБЪЕКТОВ КАПИТАЛЬНОГО СТРОИТЕЛЬСТВА			ПАРАМЕТРЫ РАЗРЕШЕННОГО ИСПОЛЬЗОВАНИЯ	ОСОБЫЕ УСЛОВИЯ РЕА- ЛИЗАЦИИ РЕГЛАМЕНТА
ВИДЫ ИСПОЛЬЗО- ВАНИЯ ЗЕМЕЛЬНО- ГО УЧАСТКА	ОПИСАНИЕ ВИДА РАЗРЕШЕННОГО ИСПОЛЬЗОВАНИ- Я ЗЕМЕЛЬНОГО УЧАСТКА	ОБЪЕКТЫ КАПИТАЛЬНОГО СТРОИТЕЛЬСТВА И ИНЫЕ ВИДЫ ОБЪЕКТОВ		
1	2	3	4	5
	для продажи товаров, торговая площадь которых составляет до 5000 кв. м	мелкооптовой торговли. Предприятия мелкорозничной торговли во временных сооружениях (киоски, павильоны, палатки).	Максимальный размер земельного участка 0,1 га. Минимальный размер земельного участка для существующих объектов в целях оформления прав на земельный участок в порядке установленном статьей 39.20 Земельного кодекса, не регламентируется.	строительства осуществлять с учетом режимов зон с особыми условиями использования территорий, приведенных в статьях 31-38 настоящих Правил.
Бытовое обслуживание 3.3.	Размещение объектов капитального строительства, предназначенных для оказания населению или организациям бытовых услуг (мастерские мелкого ремонта, ателье, бани, парикмахерские, прачечные, химчистки, похоронные бюро)	Предприятия централизованного выполнения заказов, приемные пункты прачечных самообслуживания, химчисток самообслуживания	2. Минимальный отступ от границ земельного участка – 3 м. 3. Максимальное количество этажей - 2. Максимальная высота зданий, строений сооружений – 10 м.; 4. Максимальный процент застройки -30. Иные параметры: Минимальный процент озеленения – 10. Максимальная высота оград – 1,5 м.	
Объекты дорожного сервиса 4.9.1.	Размещение зданий и сооружений дорожного сервиса.	Магазины сопутствующей торговли. Объекты общественного питания. Автомобильные мойки и прачечные. Мастерские	<i>Для торговых объектов:</i> Площадь земельного участка рассчитывается с учетом 0,08 га на 100 кв.м. торговой площади Торговая площадь – до 200 кв.м.	
Административные здания организаций, обеспечивающих предоставление коммуналь-ных услуг. 3.1.2	Размещение зданий, предназначенных для приема физических и юридических лиц в связи с предоставлением им коммунальных услуг	Учреждения жилищно-коммунального хозяйства (кроме пунктов приема вторичного сырья, кладбищ) для жилищно-эксплуатационных организаций (административные здания)	1. Максимальная площадь земельного участка – 0,2 га. 2. Минимальный отступ от границ земельного участка – 3 м. 3. Максимальное количество этажей – 2. 4. Максимальный процент застройки – 70. <i>Иные параметры:</i> Минимальный процент озеленения – 20. Максимальная высота оград – 1,5.	Встроенные и пристроенные в основные виды использования, отдельно стоящие. Строительство осуществлять в соответствии со СП 42.13330.2016. СП 118.13330.2012, со строительными нормами и правилами, СП, техническими регламентами, по утвержденному проекту планировки, проекту межевания территории. Использование земельных участков и объектов капитального строительства осуществлять с учетом режимов зон с особыми условиями использования территорий, приведенных в статьях 31-38 настоящих Правил.

ВИДЫ РАЗРЕШЕННОГО ИСПОЛЬЗОВАНИЯ ЗЕМЕЛЬНЫХ УЧАСТКОВ И ОБЪЕКТОВ КАПИТАЛЬНОГО СТРОИТЕЛЬСТВА			ПАРАМЕТРЫ РАЗРЕШЕННОГО ИСПОЛЬЗОВАНИЯ	ОСОБЫЕ УСЛОВИЯ РЕАЛИЗАЦИИ РЕГЛАМЕНТА
ВИДЫ ИСПОЛЬЗОВАНИЯ ЗЕМЕЛЬНОГО УЧАСТКА	ОПИСАНИЕ ВИДА РАЗРЕШЕННОГО ИСПОЛЬЗОВАНИЯ ЗЕМЕЛЬНОГО УЧАСТКА	ОБЪЕКТЫ КАПИТАЛЬНОГО СТРОИТЕЛЬСТВА И ИНЫЕ ВИДЫ ОБЪЕКТОВ		
1	2	3	4	5
Питомники 1.17	Выращивание и реализация подроста деревьев и кустарников, используемых в сельском хозяйстве, а также иных сельскохозяйственных культур для получения рассады и семян; размещение сооружений, необходимых для указанных видов сельскохозяйственного производства	Сооружения питомников	1.Предельные размеры земельных участков не устанавливаются. 2.Минимальный отступ от границ земельного участка не устанавливается. 3. Максимальное количество этажей – 1. 4. Максимальный процент застройки не устанавливается.	Использование земельных участков и объектов капитального строительства осуществлять с учетом режимов зон с особыми условиями использования территорий, приведенных в статьях 31-38 настоящих Правил.

ЗОНА ЗАСТРОЙКИ МАЛОЭТАЖНЫМИ ЖИЛЫМИ ДОМАМИ (ДО 4 ЭТАЖЕЙ, ВКЛЮЧАЯ МАНСАРДНЫЙ)
(ЖЗ-2)

1. ОСНОВНЫЕ ВИДЫ И ПАРАМЕТРЫ РАЗРЕШЁННОГО ИСПОЛЬЗОВАНИЯ ЗЕМЕЛЬНЫХ УЧАСТКОВ И ОБЪЕКТОВ КАПИТАЛЬНОГО СТРОИТЕЛЬСТВА:

ВИДЫ РАЗРЕШЕННОГО ИСПОЛЬЗОВАНИЯ ЗЕМЕЛЬНЫХ УЧАСТКОВ И ОБЪЕКТОВ КАПИТАЛЬНОГО СТРОИТЕЛЬСТВА			ПАРАМЕТРЫ РАЗРЕШЕННОГО ИСПОЛЬЗОВАНИЯ	ОСОБЫЕ УСЛОВИЯ РЕАЛИЗАЦИИ РЕГЛАМЕНТА
ВИДЫ ИСПОЛЬЗОВАНИЯ ЗЕМЕЛЬНОГО УЧАСТКА	ОПИСАНИЕ ВИДА РАЗРЕШЕННОГО ИСПОЛЬЗОВАНИЯ ЗЕМЕЛЬНОГО УЧАСТКА	ОБЪЕКТЫ КАПИТАЛЬНОГО СТРОИТЕЛЬСТВА И ИНЫЕ ВИДЫ ОБЪЕКТОВ		
1	2	3	4	5
Малоэтажная многоквартирная жилая застройка 2.1.1.	Размещение малоэтажного многоквартирного жилого дома (дом, пригодный для постоянного проживания, высотой до 4 этажей, включая мансардный); разведение декоративных и плодовых деревьев, овощных и ягодных культур; размещение индивидуальных гаражей и иных вспомогательных сооружений; обустройство спортивных и детских площадок, площадок отдыха; размещение объектов обслуживания жилой застройки во встроенных,	Малоэтажные многоквартирные жилые дома. Объекты хранения автотранспорта Подсобные сооружения. Спортивные и детские площадки. Площадки отдыха	1.Минимальный размер земельного участка – 0,06 га. 2. Минимальный отступ от границ земельного участка не устанавливается. 3. Максимальное количество этажей - 4. 4.Максимальный процент застройки – 40. <i>Иные параметры:</i> Предельная высота зданий - 14 м. Предельные параметры разрешенного строительства принимаются в соответствии с утвержденной документацией по планировке территории. На территории земельного участка должны предусматриваться: Объекты хранения автотранспорта: Количество машиномест определяется из расчета не менее 45% расчетного числа легковых автомобилей, в том	Новое строительство, реконструкцию осуществлять по утвержденному проекту планировки, проекту межевания территории. При проектировании руководствоваться СП 55.13330.2016, СП 42.13330.2016 со строительными нормами и правилами, СП, техническими регламентами. Использование земельных участков и объектов капитального строительства осуществлять с

ВИДЫ РАЗРЕШЕННОГО ИСПОЛЬЗОВАНИЯ ЗЕМЕЛЬНЫХ УЧАСТКОВ И ОБЪЕКТОВ КАПИТАЛЬНОГО СТРОИТЕЛЬСТВА			ПАРАМЕТРЫ РАЗРЕШЕННОГО ИСПОЛЬЗОВАНИЯ	ОСОБЫЕ УСЛОВИЯ РЕАЛИЗАЦИИ РЕГЛАМЕНТА
ВИДЫ ИСПОЛЬЗОВАНИЯ ЗЕМЕЛЬНОГО УЧАСТКА	ОПИСАНИЕ ВИДА РАЗРЕШЕННОГО ИСПОЛЬЗОВАНИЯ ЗЕМЕЛЬНОГО УЧАСТКА	ОБЪЕКТЫ КАПИТАЛЬНОГО СТРОИТЕЛЬСТВА И ИНЫЕ ВИДЫ ОБЪЕКТОВ		
1	2	3	4	5
	пристроенных и встроенно-пристроенных помещениях малоэтажного многоквартирного дома, если общая площадь таких помещений в малоэтажном многоквартирном доме не составляет более 15% общей площади помещений дома		числе 11% должны быть организованы как плоскостные открытые стоянки. Площадь одного машиноместа составляет 18 кв.м (без учета проездов). Площадки в составе придомовой территории: Для игр детей дошкольного и младшего школьного возраста из расчета 0,7 кв.м на 1 жителя. Для отдыха взрослого населения из расчета 0,5 кв.м на 1 жителя. Для занятий физкультурой из расчета 2,0 кв.м на 1 жителя. Минимальный процент озеленения – 25.	учетом режимов зон с особыми условиями использования территорий, приведенных в статьях 31-38 настоящих Правил.
Земельные участки (территории) общего пользования 12.0	Размещение объектов улично-дорожной сети, автомобильных дорог и пешеходных тротуаров в границах населенных пунктов, пешеходных переходов, набережных, береговых полос водных объектов общего пользования, скверов, бульваров, площадей, проездов, малых архитектурных форм благоустройства.	Объекты улично-дорожной сети, автомобильные дороги и, пешеходные тротуары, пешеходные переходы, набережные, береговые полосы водных объектов общего пользования, скверов, бульвары, площади, проезды, малые архитектурные формы благоустройства. Детские площадки	1.Предельные размеры земельных участков не устанавливаются. 2.Минимальный отступ от границ земельного участка не устанавливается. 3. Предельное количество этажей, предельная высота зданий, строений, сооружений не устанавливается. 4. Максимальный процент застройки не устанавливается.	Новое строительство, реконструкцию осуществлять по утвержденному проекту планировки, проекту межевания территории. Использование земельных участков и объектов капитального строительства осуществлять с учетом режимов зон с особыми условиями использования территорий, приведенных в статьях 31-38 настоящих Правил.
Площадки для занятий спортом 5.1.3	Размещение площадок для занятия спортом и физкультурой на открытом воздухе (физкультурные площадки, беговые дорожки, поля для спортивной игры)	Спортивные площадки	1.Минимальный размер земельного участка – 0,01 га. Максимальный размер земельного участка – 0,2 га. 2.Минимальный отступ от границ земельного участка не устанавливается. 3. Предельное количество этажей, предельная высота зданий, строений, сооружений не устанавливается. 4. Максимальный процент застройки не устанавливается.	
Оказание услуг связи 3.2.3	Размещение объектов капитального строительства для размещения отделений почты и телеграфа	Предприятия связи	1.Минимальная площадь земельных участков – 0,01 га 2.Минимальный отступ от границ земельного участка – 3 м. 3.Максимальное количество этажей – 3. 4.Максимальный процент застройки – 70.	Новое строительство, реконструкцию осуществлять по утвержденному проекту планировки, проекту

ВИДЫ РАЗРЕШЕННОГО ИСПОЛЬЗОВАНИЯ ЗЕМЕЛЬНЫХ УЧАСТКОВ И ОБЪЕКТОВ КАПИТАЛЬНОГО СТРОИТЕЛЬСТВА			ПАРАМЕТРЫ РАЗРЕШЕННОГО ИСПОЛЬЗОВАНИЯ	ОСОБЫЕ УСЛОВИЯ РЕАЛИЗАЦИИ РЕГЛАМЕНТА
ВИДЫ ИСПОЛЬЗОВАНИЯ ЗЕМЕЛЬНОГО УЧАСТКА	ОПИСАНИЕ ВИДА РАЗРЕШЕННОГО ИСПОЛЬЗОВАНИЯ ЗЕМЕЛЬНОГО УЧАСТКА	ОБЪЕКТЫ КАПИТАЛЬНОГО СТРОИТЕЛЬСТВА И ИНЫЕ ВИДЫ ОБЪЕКТОВ		
1	2	3	4	5
			<i>Иные параметры:</i> Максимальная высота оград – 1,5 м Минимальный процент озеленения – 10.	межевания территории. Строительство осуществлять в соответствии со СП 42.13330.2016, СП 118.13330.2012, со строительными нормами и правилами, СП, техническими регламентами, по утвержденному проекту планировки, проекту межевания территории. Использование земельных участков и объектов капитального строительства осуществлять с учетом режимов зон с особыми условиями использования территорий, приведенных в статьях 31-38 настоящих Правил.
Предоставление коммунальных услуг 3.1.1.	Размещение зданий и сооружений, обеспечивающих поставку воды, тепла, электричества, газа, отвод канализационных стоков, очистку и уборку объектов недвижимости (котельных, водозаборов, очистных сооружений, насосных станций, водопроводов, линий электропередач, трансформаторных подстанций, газопроводов, линий связи, телефонных станций, канализаций, стоянок, гаражей и мастерских для обслуживания уборочной и аварийной техники, сооружений, необходимых для сбора и плавки снега)	Котельные, водозаборы, очистные сооружения, насосные станции, водопроводы, линии электропередач, трансформаторные подстанции, газопроводы, линии связи, телефонные станции, канализация	1.Предельные размеры земельных участков не устанавливаются. 2.Минимальный отступ от границ земельного участка не устанавливается. 3.Максимальное количество этажей - 1. 4.Максимальный процент застройки не устанавливается.	Новое строительство, реконструкцию осуществлять по утвержденному проекту планировки, проекту межевания территории. Строительство осуществлять в соответствии с СП 42.13330.2016, со строительными нормами и правилами, техническими регламентами, по утвержденному проекту планировки, проекту межевания территории. Использование земельных

ВИДЫ РАЗРЕШЕННОГО ИСПОЛЬЗОВАНИЯ ЗЕМЕЛЬНЫХ УЧАСТКОВ И ОБЪЕКТОВ КАПИТАЛЬНОГО СТРОИТЕЛЬСТВА			ПАРАМЕТРЫ РАЗРЕШЕННОГО ИСПОЛЬЗОВАНИЯ	ОСОБЫЕ УСЛОВИЯ РЕАЛИЗАЦИИ РЕГЛАМЕНТА
ВИДЫ ИСПОЛЬЗОВАНИЯ ЗЕМЕЛЬНОГО УЧАСТКА	ОПИСАНИЕ ВИДА РАЗРЕШЕННОГО ИСПОЛЬЗОВАНИЯ ЗЕМЕЛЬНОГО УЧАСТКА	ОБЪЕКТЫ КАПИТАЛЬНОГО СТРОИТЕЛЬСТВА И ИНЫЕ ВИДЫ ОБЪЕКТОВ		
1	2	3	4	5
				участков и объектов капитального строительства осуществлять с учетом режимов зон с особыми условиями использования территорий, приведенных в статьях 31-38 настоящих Правил.
Размещение гаражей для собственных нужд 2.7.2.	Размещение для собственных нужд отдельно стоящих гаражей и (или) гаражей, блокированных общими стенами с другими гаражами в одном ряду, имеющих общие с ними крышу, фундамент и коммуникации	Гараж	1.Максимальный размер земельного участка – 0,01 кв.м. 2.Минимальный отступ от границ земельного участка не устанавливается. 3.Максимальное количество этажей - 1. 4.Максимальный процент застройки не устанавливается.	Использование земельных участков и объектов капитального строительства осуществлять с учетом режимов зон с особыми условиями использования территорий, приведенных в статьях 31-38 настоящих Правил.

2. ВСПОМОГАТЕЛЬНЫЕ ВИДЫ И ПАРАМЕТРЫ РАЗРЕШЁННОГО ИСПОЛЬЗОВАНИЯ ЗЕМЕЛЬНЫХ УЧАСТКОВ И ОБЪЕКТОВ КАПИТАЛЬНОГО СТРОИТЕЛЬСТВА:

ВИДЫ РАЗРЕШЕННОГО ИСПОЛЬЗОВАНИЯ ЗЕМЕЛЬНЫХ УЧАСТКОВ И ОБЪЕКТОВ КАПИТАЛЬНОГО СТРОИТЕЛЬСТВА			ПАРАМЕТРЫ РАЗРЕШЕННОГО ИСПОЛЬЗОВАНИЯ	ОСОБЫЕ УСЛОВИЯ РЕАЛИЗАЦИИ РЕГЛАМЕНТА
ВИДЫ ИСПОЛЬЗОВАНИЯ ЗЕМЕЛЬНОГО УЧАСТКА	ОПИСАНИЕ ВИДА РАЗРЕШЕННОГО ИСПОЛЬЗОВАНИЯ ЗЕМЕЛЬНОГО УЧАСТКА	ОБЪЕКТЫ КАПИТАЛЬНОГО СТРОИТЕЛЬСТВА И ИНЫЕ ВИДЫ ОБЪЕКТОВ		
1	2	3	4	5
Предоставление коммунальных услуг 3.1.1.	Размещение зданий и сооружений, обеспечивающих поставку воды, тепла, электричества, газа, отвод канализационных стоков, очистку и уборку объектов недвижимости (котельных, водозаборов, очистных сооружений, насосных станций, водопроводов, линий электропередач, трансформаторных подстанций, газопроводов, линий связи, телефонных станций, канализаций, стоянок, гаражей и мастерских для	Котельные, водозаборы, очистные сооружения, насосные станции, водопроводы, линии электропередач, трансформаторные подстанции, газопроводы, линии связи, телефонные станции, канализация	1.Предельные размеры земельных участков не устанавливаются. 2.Минимальный отступ от границ земельного участка не устанавливается. 3. Максимальное количество этажей – 1. 4. Максимальный процент застройки не устанавливается.	Использование земельных участков и объектов капитального строительства осуществлять с учетом режимов зон с особыми условиями использования территорий, приведенных в статьях 31-38 настоящих Правил.

ВИДЫ РАЗРЕШЕННОГО ИСПОЛЬЗОВАНИЯ ЗЕМЕЛЬНЫХ УЧАСТКОВ И ОБЪЕКТОВ КАПИТАЛЬНОГО СТРОИТЕЛЬСТВА			ПАРАМЕТРЫ РАЗРЕШЕННОГО ИСПОЛЬЗОВАНИЯ	ОСОБЫЕ УСЛОВИЯ РЕАЛИЗАЦИИ РЕГЛАМЕНТА
ВИДЫ ИСПОЛЬЗОВАНИЯ ЗЕМЕЛЬНОГО УЧАСТКА	ОПИСАНИЕ ВИДА РАЗРЕШЕННОГО ИСПОЛЬЗОВАНИЯ ЗЕМЕЛЬНОГО УЧАСТКА	ОБЪЕКТЫ КАПИТАЛЬНОГО СТРОИТЕЛЬСТВА И ИНЫЕ ВИДЫ ОБЪЕКТОВ		
1	2	3	4	5
	обслуживания уборочной и аварийной техники, сооружений, необходимых для сбора и плавки снега)			
Ведение огородничества 13.1.	Осуществление отдыха и (или) выращивания гражданами для собственных нужд сельскохозяйственных культур; размещение хозяйственных построек, не являющихся объектами недвижимости, предназначенных для хранения инвентаря и урожая сельскохозяйственных культур	Некапитальные жилые строения. Подсобные сооружения	1. Минимальный размер земельного участка – 0,04 га. Максимальный размер земельного участка – 0,5 га. 2. Минимальный отступ от границ земельного участка не устанавливается. 3. Максимальное количество этажей – 1. 4. Максимальный процент застройки не устанавливается. <i>Иные параметры</i> Высота ограждения (забора) не должна превышать 2 метра, высота ворот не более 3 метров.	Использование земельных участков и объектов капитального строительства осуществлять с учетом режимов зон с особыми условиями использования территорий, приведенных в статьях 31-38 настоящих Правил. Запрещается размещение объектов капитального строительства.

3. УСЛОВНО РАЗРЕШЁННЫЕ ВИДЫ И ПАРАМЕТРЫ ИСПОЛЬЗОВАНИЯ ЗЕМЕЛЬНЫХ УЧАСТКОВ И ОБЪЕКТОВ КАПИТАЛЬНОГО СТРОИТЕЛЬСТВА:

ВИДЫ РАЗРЕШЕННОГО ИСПОЛЬЗОВАНИЯ ЗЕМЕЛЬНЫХ УЧАСТКОВ И ОБЪЕКТОВ КАПИТАЛЬНОГО СТРОИТЕЛЬСТВА			ПАРАМЕТРЫ РАЗРЕШЕННОГО ИСПОЛЬЗОВАНИЯ	ОСОБЫЕ УСЛОВИЯ РЕАЛИЗАЦИИ РЕГЛАМЕНТА
ВИДЫ ИСПОЛЬЗОВАНИЯ ЗЕМЕЛЬНОГО УЧАСТКА	ОПИСАНИЕ ВИДА РАЗРЕШЕННОГО ИСПОЛЬЗОВАНИЯ ЗЕМЕЛЬНОГО УЧАСТКА	ОБЪЕКТЫ КАПИТАЛЬНОГО СТРОИТЕЛЬСТВА И ИНЫЕ ВИДЫ ОБЪЕКТОВ		
1	2	3	4	5
Здравоохранение 3.4	Размещение объектов капитального строительства, предназначенных для оказания гражданам медицинской помощи	Аптеки, молочные кухни и раздаточные пункты. Кабинеты стоматологии.	1. Минимальный размер земельного участка – 0,01 га. 2. Минимальный отступ от границ земельного участка – 3 м. 3. Максимальное количество этажей - 3 4. Максимальный процент застройки - не устанавливается. <i>Иные параметры:</i> Минимальный процент озеленения – 10.	Отдельно стоящие, для обслуживания зоны. Строительство осуществлять в соответствии с СП 42.13330.2016, со строительными нормами и правилами, СП, техническими регламентами, по утвержденному проекту планировки, проекту межевания территории. Использование земельных участков и объектов капитального строительства осуществлять с учетом режимов зон с особыми условиями использования территорий, приведенных
Магазины 4.4	Размещение объектов, предназначенных для продажи товаров, торговая площадь которых составляет до 5000 кв. м	Предприятия розничной и мелкооптовой торговли. Предприятия мелкорозничной торговли во временных сооружениях (киоски,	1. Минимальный размер земельного участка 100 кв. м. Максимальный размер земельного участка 0,1 га. Минимальный размер земельного участка для существующих объектов в целях оформления прав на земельный участок в порядке, установленном статьей	

ВИДЫ РАЗРЕШЕННОГО ИСПОЛЬЗОВАНИЯ ЗЕМЕЛЬНЫХ УЧАСТКОВ И ОБЪЕКТОВ КАПИТАЛЬНОГО СТРОИТЕЛЬСТВА			ПАРАМЕТРЫ РАЗРЕШЕННОГО ИСПОЛЬЗОВАНИЯ	ОСОБЫЕ УСЛОВИЯ РЕАЛИЗАЦИИ РЕГЛАМЕНТА
ВИДЫ ИСПОЛЬЗОВАНИЯ ЗЕМЕЛЬНОГО УЧАСТКА	ОПИСАНИЕ ВИДА РАЗРЕШЕННОГО ИСПОЛЬЗОВАНИЯ ЗЕМЕЛЬНОГО УЧАСТКА	ОБЪЕКТЫ КАПИТАЛЬНОГО СТРОИТЕЛЬСТВА И ИНЫЕ ВИДЫ ОБЪЕКТОВ		
1	2	3	4	5
		павильоны, палатки).	39.20 Земельного кодекса, не регламентируется.	в статьях 31-38 настоящих Правил.
Бытовое обслуживание 3.3.	Размещение объектов капитального строительства, предназначенных для оказания населению или организациям бытовых услуг (мастерские мелкого ремонта, ателье, бани, парикмахерские, прачечные, химчистки, похоронные бюро)	Предприятия централизованного выполнения заказов, приемные пункты прачечных самообслуживания, химчисток самообслуживания	2. Минимальный отступ от границ земельного участка – 3 м. 3. Максимальное количество этажей - 2. Максимальная высота зданий, строений сооружений – 10 м.; 4. Максимальный процент застройки - 30. Иные параметры: Минимальный процент озеленения – 10. Максимальная высота оград – 1,5 м.	
Объекты дорожного сервиса 4.9.1.	Размещение зданий и сооружений дорожного сервиса.	Магазины сопутствующей торговли. Объекты общественного питания. Автомобильные мойки и прачечные. Мастерские	Для торговых объектов: Площадь земельного участка рассчитывается с учетом 0,08 га на 100 кв.м. торговой площади Торговая площадь – до 200 кв.м.	
Административные здания организаций, обеспечивающих предоставление коммунальных услуг. 3.1.2	Размещение зданий, предназначенных для приема физических и юридических лиц в связи с предоставлением им коммунальных услуг	Учреждения жилищно-коммунального хозяйства (кроме пунктов приема вторичного сырья, кладбищ) для жилищно-эксплуатационных организаций (административные здания)	1. Максимальная площадь земельного участка – 0,2 га. 2. Минимальный отступ от границ земельного участка – 3 м. 3. Максимальное количество этажей – 2. 4. Максимальный процент застройки – 70. Иные параметры: Минимальный процент озеленения – 20. Максимальная высота оград – 1,5.	

**ОБЩЕСТВЕННО-ДЕЛОВЫЕ ЗОНЫ:
МНОГОФУНКЦИОНАЛЬНАЯ ОБЩЕСТВЕННО-ДЕЛОВАЯ ЗОНА (ОДЗ-1)**

1. ОСНОВНЫЕ ВИДЫ И ПАРАМЕТРЫ РАЗРЕШЁННОГО ИСПОЛЬЗОВАНИЯ ЗЕМЕЛЬНЫХ УЧАСТКОВ И ОБЪЕКТОВ КАПИТАЛЬНОГО СТРОИТЕЛЬСТВА:

ВИДЫ РАЗРЕШЕННОГО ИСПОЛЬЗОВАНИЯ ЗЕМЕЛЬНЫХ УЧАСТКОВ И ОБЪЕКТОВ КАПИТАЛЬНОГО СТРОИТЕЛЬСТВА			ПАРАМЕТРЫ РАЗРЕШЕННОГО ИСПОЛЬЗОВАНИЯ	ОСОБЫЕ УСЛОВИЯ РЕАЛИЗАЦИИ РЕГЛАМЕНТА
ВИДЫ ИСПОЛЬЗОВАНИЯ ЗЕМЕЛЬНОГО УЧАСТКА	ОПИСАНИЕ ВИДА РАЗРЕШЕННОГО ИСПОЛЬЗОВАНИЯ ЗЕМЕЛЬНОГО УЧАСТКА	ОБЪЕКТЫ КАПИТАЛЬНОГО СТРОИТЕЛЬСТВА И ИНЫЕ ВИДЫ ОБЪЕКТОВ		
1	2	3	4	5
Государственное управление 3.8.1.	Размещение зданий, предназначенных для размещения государственных органов, государственного пенсионного фонда, органов местного самоуправления, судов, а также организаций, непосредственно обеспечивающих их деятельность или оказывающих государственные и (или) муниципальные услуги	Органы государственной власти, органы местного самоуправления, суды. Организации, непосредственно обеспечивающие деятельность органов государственной власти, органов местного самоуправления, судов; Органы управления политических партий, профессиональных и отраслевых союзов, творческих союзов и иных общественных объединений граждан Дипломатические представительства иностранных государств и консульских учреждений	1. Минимальная площадь земельного участка 0,15 га. 2. Минимальный отступ от границ земельного участка – 3 м. 3. Максимальное количество этажей – 3. 4. Максимальный процент застройки – 70. Иные параметры: Максимальная высота оград – 1,5 м Минимальный процент озеленения – 10.	Отдельно стоящие. Дополнительные требования к параметрам сооружений и границам земельных участков в соответствии со следующими документами: СП 42.13330.2016, СП 118.13330.2012, и другие действующие нормативные документы и технические регламенты, СП, по утвержденному проекту планировки, проекту межевания территории. Использование земельных участков и объектов капитального строительства осуществлять с учетом режимов зон с особыми условиями использования территорий, приведенных в статьях 31-38 настоящих Правил.
Деловое управление 4.1.	Размещение объектов капитального строительства с целью: размещения объектов управленческой деятельности, не связанной с государственным или муниципальным управлением и оказанием услуг, а также с целью обеспечения совершения сделок, не требующих передачи товара в момент их совершения между организациями, в том числе биржевая деятельность (за исключением банковской и страховой деятельности)	Объекты управленческой деятельности, не связанной с государственным или муниципальным управлением и оказанием услуг, Объекты с целью обеспечения совершения сделок, не требующих передачи товара в момент их совершения между организациями, в том числе биржевая деятельность (за исключением банковской и страховой деятельности)		
Банковская и страховая деятельность 4.5.	Размещение объектов капитального строительства, предназначенных для размещения организаций, оказывающих банковские и страховые услуги	Организации, оказывающие банковские и страховые услуги		
Гостиничное обслуживание 4.7.	Размещение гостиниц	Гостиницы		
Общественное питание 4.6.	Размещение объектов капитального строительства в целях устройства мест	Объекты общественного питания	1. Минимальная площадь земельных участков – 0,1	Встроенные и пристроенные в основные виды

ВИДЫ РАЗРЕШЕННОГО ИСПОЛЬЗОВАНИЯ ЗЕМЕЛЬНЫХ УЧАСТКОВ И ОБЪЕКТОВ КАПИТАЛЬНОГО СТРОИТЕЛЬСТВА			ПАРАМЕТРЫ РАЗРЕШЕННОГО ИСПОЛЬЗОВАНИЯ	ОСОБЫЕ УСЛОВИЯ РЕАЛИЗАЦИИ РЕГЛАМЕНТА
ВИДЫ ИСПОЛЬЗОВАНИЯ ЗЕМЕЛЬНОГО УЧАСТКА	ОПИСАНИЕ ВИДА РАЗРЕШЕННОГО ИСПОЛЬЗОВАНИЯ ЗЕМЕЛЬНОГО УЧАСТКА	ОБЪЕКТЫ КАПИТАЛЬНОГО СТРОИТЕЛЬСТВА И ИНЫЕ ВИДЫ ОБЪЕКТОВ		
1	2	3	4	5
	общественного питания (рестораны, кафе, столовые, закусочные, бары)		га. 2. Минимальный отступ от границ земельного участка – 3 м. 3. Максимальное количество этажей – 3. 4. Максимальный процент застройки – 70. Иные параметры: Максимальная высота оград – 1,5 м Минимальный процент озеленения – 10.	использования, отдельно стоящие. Строительство осуществлять в соответствии со СП 42.13330.2016, СП 118.13330.2012, со строительными нормами и правилами, СП, техническими регламентами по утвержденному проекту планировки, проекту межевания территории. Использование земельных участков и объектов капитального строительства осуществлять с учетом режимов зон с особыми условиями использования территорий, приведенных в статьях 31-38 настоящих Правил.
Бытовое обслуживание 3.3.	Размещение объектов капитального строительства, предназначенных для оказания населению или организациям бытовых услуг (мастерские мелкого ремонта, ателье, бани, парикмахерские, прачечные, химчистки, похоронные бюро)	Предприятия централизованного выполнения заказов, приемные пункты прачечных самообслуживания, химчисток самообслуживания		Встроенные и пристроенные в основные виды использования, отдельно стоящие. Строительство осуществлять в соответствии со СП 42.13330.2016, со строительными нормами и правилами, СП, техническими регламентами, по утвержденному проекту планировки, проекту межевания территории. Использование земельных участков и объектов капитального строительства осуществлять с учетом режимов зон с особыми условиями использования территорий, приведенных в статьях 31-38 настоящих Правил.

ВИДЫ РАЗРЕШЕННОГО ИСПОЛЬЗОВАНИЯ ЗЕМЕЛЬНЫХ УЧАСТКОВ И ОБЪЕКТОВ КАПИТАЛЬНОГО СТРОИТЕЛЬСТВА			ПАРАМЕТРЫ РАЗРЕШЕННОГО ИСПОЛЬЗОВАНИЯ	ОСОБЫЕ УСЛОВИЯ РЕАЛИЗАЦИИ РЕГЛАМЕНТА
ВИДЫ ИСПОЛЬЗОВАНИЯ ЗЕМЕЛЬНОГО УЧАСТКА	ОПИСАНИЕ ВИДА РАЗРЕШЕННОГО ИСПОЛЬЗОВАНИЯ ЗЕМЕЛЬНОГО УЧАСТКА	ОБЪЕКТЫ КАПИТАЛЬНОГО СТРОИТЕЛЬСТВА И ИНЫЕ ВИДЫ ОБЪЕКТОВ		
1	2	3	4	5
Магазины 4.4.	Размещение объектов капитального строительства, предназначенных для продажи товаров, торговая площадь которых составляет до 5000 кв. м	Объекты мелкорозничной торговли	1. Минимальный размер земельного участка 0,0015 га. 2. отступ от границ земельного участка – 3 м. 3.	Встроенные и пристроенные в основные виды использования, отдельно стоящие Строительство осуществлять в соответствии со СП 42.13330.2016, со строительными нормами и правилами, СП, техническими регламентами, по утвержденному проекту планировки, проекту межевания территории. Использование земельных участков и объектов капитального строительства осуществлять с учетом режимов зон с особыми условиями использования территорий, приведенных в статьях 31-38 настоящих Правил.
Объекты торговли (торговые центры, торгово-развлекательные центры (комплексы) 4.2.	Размещение объектов капитального строительства, общей площадью свыше 5000 кв.м с целью размещения одной или нескольких организаций, осуществляющих продажу товаров, и (или) оказание услуг в соответствии с содержанием видов разрешенного использования с кодами 4.5, 4.6, 4.8-4.8.2; размещение гаражей и (или) стоянок для автомобилей сотрудников и посетителей торгового центра	Торговые центры Торгово-развлекательные центры	Максимальное количество этажей – 2. Максимальная высота зданий, сооружений – до 10 м. 4. Максимальный процент застройки-- 70. Иные параметры: Минимальный процент озеленения – 10. Максимальная высота оград – 1,5 м	
Рынки 4.3.	Размещение объектов капитального строительства, сооружений, предназначенных для организации постоянной или временной торговли (ярмарка, рынок, базар), с учетом того, что каждое из торговых мест не располагает торговой площадью более 200 кв. м; размещение гаражей и (или) стоянок для автомобилей сотрудников и посетителей рынка	Сооружения, предназначенные для организации постоянной или временной торговли. Гаражи и (или) стоянок для автомобилей сотрудников и посетителей рынка		
Административные здания организаций, обеспечивающих предоставление коммунальных услуг. 3.1.2	Размещение зданий, предназначенных для приема физических и юридических лиц в связи с предоставлением им коммунальных услуг	Учреждения жилищно-коммунального хозяйства (кроме пунктов приема вторичного сырья, кладбищ) для жилищно-эксплуатационных организаций (административные здания)	1. Максимальная площадь земельного участка – 0,2 га. 2. Минимальный отступ от границ земельного участка – 3 м. 3. Максимальное количество этажей – 2. 4. Максимальный процент застройки – 70.	Встроенные и пристроенные в основные виды использования, отдельно стоящие. Строительство осуществлять в соответствии со СП 42.13330.2016. СП 118.13330.2012, со строительными нормами и правилами, СП, техническими регламентами, по утвержденному

ВИДЫ РАЗРЕШЕННОГО ИСПОЛЬЗОВАНИЯ ЗЕМЕЛЬНЫХ УЧАСТКОВ И ОБЪЕКТОВ КАПИТАЛЬНОГО СТРОИТЕЛЬСТВА			ПАРАМЕТРЫ РАЗРЕШЕННОГО ИСПОЛЬЗОВАНИЯ	ОСОБЫЕ УСЛОВИЯ РЕАЛИЗАЦИИ РЕГЛАМЕНТА
ВИДЫ ИСПОЛЬЗОВАНИЯ ЗЕМЕЛЬНОГО УЧАСТКА	ОПИСАНИЕ ВИДА РАЗРЕШЕННОГО ИСПОЛЬЗОВАНИЯ ЗЕМЕЛЬНОГО УЧАСТКА	ОБЪЕКТЫ КАПИТАЛЬНОГО СТРОИТЕЛЬСТВА И ИНЫЕ ВИДЫ ОБЪЕКТОВ		
1	2	3	4	5
			<i>Иные параметры:</i> Минимальный процент озеленения – 20. Максимальная высота оград – 1,5.	проекту планировки, проекту межевания территории. Использование земельных участков и объектов капитального строительства осуществлять с учетом режимов зон с особыми условиями использования территорий, приведенных в статьях 31-38 настоящих Правил.
Социальное обслуживание 3.2	Размещение зданий, предназначенных для оказания гражданам социальной помощи. Содержание данного вида разрешенного использования включает в себя содержание видов разрешенного использования с кодами 3.2.1-3.2.4	Объекты социального обслуживания. Предприятия связи. Благотворительные организации, клубы по интересам. Общежития	1. Минимальная площадь земельных участков – 0,01 га 2. Максимальное количество этажей – 3. 3. Минимальный отступ от границ земельного участка – 3 м. 4. Максимальный процент застройки – 70. Иные параметры: Максимальная высота оград – 1,5 м. Минимальный процент озеленения – 10.	Встроенные и пристроенные в основные виды использования, отдельно стоящие. Строительство осуществлять в соответствии с СП 42.13330.2016, СП 118.13330.2012, со строительными нормами и правилами, СП, техническими регламентами, по утвержденному проекту планировки, проекту межевания территории. Использование земельных участков и объектов капитального строительства осуществлять с учетом режимов зон с особыми условиями использования территорий, приведенных в статьях 31-38 настоящих Правил.
Образование и просвещение 3.5	Размещение объектов капитального строительства, предназначенных для воспитания, образования и просвещения. Содержание данного вида разрешенного использования включает в себя содержание видов	Внешкольные учреждения. Спортивные здания, сооружения	1. Предельные размеры земельного участка не нормируются. 2. Минимальный отступ от границ земельного участка – 3 м. 3. Максимальное	Встроенные и пристроенные в основные виды использования, отдельно стоящие. Строительство осуществлять в соответствии со СП 42.13330.2016, со строительными нормами и правилами,

ВИДЫ РАЗРЕШЕННОГО ИСПОЛЬЗОВАНИЯ ЗЕМЕЛЬНЫХ УЧАСТКОВ И ОБЪЕКТОВ КАПИТАЛЬНОГО СТРОИТЕЛЬСТВА			ПАРАМЕТРЫ РАЗРЕШЕННОГО ИСПОЛЬЗОВАНИЯ	ОСОБЫЕ УСЛОВИЯ РЕАЛИЗАЦИИ РЕГЛАМЕНТА
ВИДЫ ИСПОЛЬЗОВАНИЯ ЗЕМЕЛЬНОГО УЧАСТКА	ОПИСАНИЕ ВИДА РАЗРЕШЕННОГО ИСПОЛЬЗОВАНИЯ ЗЕМЕЛЬНОГО УЧАСТКА	ОБЪЕКТЫ КАПИТАЛЬНОГО СТРОИТЕЛЬСТВА И ИНЫЕ ВИДЫ ОБЪЕКТОВ		
1	2	3	4	5
	разрешенного использования с кодами 3.5.1-3.5.2		<p>количество этажей – 2. 4.</p> <p>Максимальный процент застройки земельного участка – 50.</p> <p>Иные параметры:</p> <p>Максимальная высота оград – 1,5 м</p> <p>Минимальный процент спортивно-игровых площадок – 20.</p> <p>Минимальный процент озеленения – 30.</p> <p>Внешкольные учреждения – не более 50 мест.</p>	<p>СП, техническими регламентами, по утвержденному проекту планировки, проекту межевания территории.</p> <p>Размещать внешкольные учреждения на территории с учетом транспортной доступности не более 30 мин.</p> <p>Использование земельных участков и объектов капитального строительства осуществлять с учетом режимов зон с особыми условиями использования территорий, приведенных в статьях 31-38 настоящих Правил.</p>
Объекты культурно-досуговой деятельности 3.6.1	Размещение зданий, предназначенных для размещения музеев, выставочных залов, художественных галерей, домов культуры, библиотек, кинотеатров и кинозалов, театров, филармоний, концертных залов, планетариев	Учреждения культуры и искусства	<p>1. Минимальная площадь земельного участка - 0,15га.</p> <p>2. Минимальный отступ от границ земельного участка – 3 м.</p> <p>3.</p>	<p>Встроенные и пристроенные в основные виды использования, отдельно стоящие</p> <p>Строительство осуществлять в соответствии со СП 42.13330.2016, со строительными нормами и правилами, СП, техническими регламентами, по утвержденному проекту планировки, проекту межевания территории.</p> <p>Использование земельных участков и объектов капитального строительства осуществлять с учетом режимов зон с особыми условиями использования территорий, приведенных в статьях 31-38 настоящих Правил.</p>
Религиозное использование 3.7.	Размещение зданий и сооружений религиозного использования. Содержание данного вида разрешенного использования включает в себя содержание видов разрешенного использования с кодами 3.7.1-3.7.2	Церкви, соборы, храмы, часовни, монастыри, мечети, молельные дома. монастыри, скиты, воскресные школы, семинарии, духовные училища	<p>Максимальное количество этажей – 3.</p> <p>4.</p> <p>Максимальный процент застройки – 70.</p> <p>Иные параметры:</p> <p>Минимальный процент озеленения – 10.</p>	
Развлекательные мероприятия 4.8.1.	Размещение зданий и сооружений, предназначенных для организации развлекательных мероприятий, путешествий, для размещения дискотек и танцевальных площадок, ночных клубов,	Дискотеки и танцевальные площадки, ночные клубы, аквапарки, боулинги, аттракционы, ипподромы, игровые автоматы (кроме игрового оборудования, используемого для проведения азартных игр) и игровые площадки	<p>1. Минимальный размер земельного участка 0,15 га.</p> <p>2. Минимальный отступ от границ земельного участка – 3 м.</p> <p>3. Максимальное</p>	

ВИДЫ РАЗРЕШЕННОГО ИСПОЛЬЗОВАНИЯ ЗЕМЕЛЬНЫХ УЧАСТКОВ И ОБЪЕКТОВ КАПИТАЛЬНОГО СТРОИТЕЛЬСТВА			ПАРАМЕТРЫ РАЗРЕШЕННОГО ИСПОЛЬЗОВАНИЯ	ОСОБЫЕ УСЛОВИЯ РЕАЛИЗАЦИИ РЕГЛАМЕНТА
ВИДЫ ИСПОЛЬЗОВАНИЯ ЗЕМЕЛЬНОГО УЧАСТКА	ОПИСАНИЕ ВИДА РАЗРЕШЕННОГО ИСПОЛЬЗОВАНИЯ ЗЕМЕЛЬНОГО УЧАСТКА	ОБЪЕКТЫ КАПИТАЛЬНОГО СТРОИТЕЛЬСТВА И ИНЫЕ ВИДЫ ОБЪЕКТОВ		
1	2	3	4	5
	аквапарков, боулинга, аттракционов и т.п., игровых автоматов (кроме игрового оборудования, используемого для проведения азартных игр), игровых площадок		количество этажей – 3. 4. Максимальный процент застройки не устанавливается	
Земельные участки (территории) общего пользования 12.0	Земельные участки общего пользования. Содержание данного вида разрешенного использования включает в себя содержание видов разрешенного использования с кодами 12.0.1-12.0.2	Объекты улично-дорожной сети, автомобильные дороги и, пешеходные тротуары, пешеходные переходы, набережные, береговые полосы водных объектов общего пользования, скверов, бульвары, площади, проезды, малые архитектурные формы благоустройства. Детские площадки	1. Предельные размеры земельных участков не устанавливаются. 2. Минимальный отступ от границ земельного участка не устанавливается. 3. Предельное количество этажей, предельная высота зданий, строений, сооружений не устанавливается. 4. Максимальный процент застройки не устанавливается.	Использование земельных участков и объектов капитального строительства осуществлять с учетом режимов зон с особыми условиями использования территорий, приведенных в статьях 31-38 настоящих Правил.
Предоставление коммунальных услуг 3.1.1.	Размещение зданий и сооружений, обеспечивающих поставку воды, тепла, электричества, газа, отвод канализационных стоков, очистку и уборку объектов недвижимости (котельных, водозаборов, очистных сооружений, насосных станций, водопроводов, линий электропередач, трансформаторных подстанций, газопроводов, линий связи, телефонных станций, канализаций, стоянок, гаражей и мастерских для обслуживания уборочной и аварийной техники, сооружений, необходимых для сбора и плавки снега)	Котельные, водозаборы, очистные сооружения, насосные станции, водопроводы, линии электропередач, трансформаторные подстанции, газопроводы, линии связи, телефонные станции, канализация	1. Предельные размеры земельных участков не устанавливаются. 2. Минимальный отступ от границ земельного участка не устанавливается. 3. Максимальное количество этажей – 1. 4. Максимальный процент застройки не устанавливается.	Использование земельных участков и объектов капитального строительства осуществлять с учетом режимов зон с особыми условиями использования территорий, приведенных в статьях 31-38 настоящих Правил.

2. ВСПОМОГАТЕЛЬНЫЕ ВИДЫ И ПАРАМЕТРЫ РАЗРЕШЁННОГО ИСПОЛЬЗОВАНИЯ ЗЕМЕЛЬНЫХ УЧАСТКОВ И ОБЪЕКТОВ КАПИТАЛЬНОГО СТРОИТЕЛЬСТВА:

ВИДЫ РАЗРЕШЕННОГО ИСПОЛЬЗОВАНИЯ ЗЕМЕЛЬНЫХ УЧАСТКОВ И ОБЪЕКТОВ КАПИТАЛЬНОГО СТРОИТЕЛЬСТВА			ПАРАМЕТРЫ РАЗРЕШЕННОГО ИСПОЛЬЗОВАНИЯ	ОСОБЫЕ УСЛОВИЯ РЕАЛИЗАЦИИ РЕГЛАМЕНТА
ВИДЫ ИСПОЛЬЗОВАНИЯ ЗЕМЕЛЬНОГО УЧАСТКА	ОПИСАНИЕ ВИДА РАЗРЕШЕННОГО ИСПОЛЬЗОВАНИЯ ЗЕМЕЛЬНОГО УЧАСТКА	ОБЪЕКТЫ КАПИТАЛЬНОГО СТРОИТЕЛЬСТВА И ИНЫЕ ВИДЫ ОБЪЕКТОВ		
1	2	3	4	5
Предоставление коммунальных услуг 3.1.1	Размещение зданий и сооружений, обеспечивающих поставку воды, тепла, электричества, газа, отвод канализационных стоков, очистку и уборку объектов недвижимости (котельных, водозаборов, очистных сооружений, насосных станций, водопроводов, линий электропередач, трансформаторных подстанций, газопроводов, линий связи, телефонных станций, канализаций, стоянок, гаражей и мастерских для обслуживания уборочной и аварийной техники, сооружений, необходимых для сбора и плавки снега)	Котельные, водозаборы, очистные сооружения, насосные станции, водопроводы, линии электропередач, трансформаторные подстанции, газопроводы, линии связи, телефонные станции, канализация	1.Предельные размеры земельных участков не устанавливаются. 2.Минимальный отступ от границ земельного участка не устанавливается. 3.Максимальное количество этажей- 1. 4.Максимальный процент застройки не устанавливается.	Строительство осуществлять в соответствии с СП 42.13330.2016, со строительными нормами и правилами, техническими регламентами, по утвержденному проекту планировки, проекту межевания территории. Использование земельных участков и объектов капитального строительства осуществлять с учетом режимов зон с особыми условиями использования территорий, приведенных в статьях 31-38 настоящих Правил.
Служебные гаражи 4.9.	Размещение постоянных или временных гаражей, стоянок для хранения служебного автотранспорта, используемого в целях осуществления видов деятельности, предусмотренных видами разрешенного использования с кодами 3.0, 4.0, а также для стоянки и хранения транспортных средств общего пользования, в том числе в депо	Постоянные или временные гаражи с несколькими стояночными местами. Стоянки, (парковки), в том числе многоярусные	1. Минимальный размер земельного участка – 0,02 га. 2.Минимальный отступ от границ земельного участка – 3 м. 3.Максимальное количество этажей – 1. 4. Максимальный процент застройки-10. Иные параметры: Расстояние от площадок до окон не менее - 10м.	Новое строительство, реконструкцию и нормы расчета количества машиномест, расстояние до жилых домов и общественных зданий, а также до участков школ, детских яслей-садов и лечебных учреждений стационарного типа, размещаемых на селитебных территориях осуществлять в соответствии с требованиями к размещению таких объектов ,со СП 42.13330.2016, со строительными нормами и правилами, СП,СаНПиН, техническими регламентами, по утвержденному проекту планировки,

ВИДЫ РАЗРЕШЕННОГО ИСПОЛЬЗОВАНИЯ ЗЕМЕЛЬНЫХ УЧАСТКОВ И ОБЪЕКТОВ КАПИТАЛЬНОГО СТРОИТЕЛЬСТВА			ПАРАМЕТРЫ РАЗРЕШЕННОГО ИСПОЛЬЗОВАНИЯ	ОСОБЫЕ УСЛОВИЯ РЕАЛИЗАЦИИ РЕГЛАМЕНТА
ВИДЫ ИСПОЛЬЗОВАНИЯ ЗЕМЕЛЬНОГО УЧАСТКА	ОПИСАНИЕ ВИДА РАЗРЕШЕННОГО ИСПОЛЬЗОВАНИЯ ЗЕМЕЛЬНОГО УЧАСТКА	ОБЪЕКТЫ КАПИТАЛЬНОГО СТРОИТЕЛЬСТВА И ИНЫЕ ВИДЫ ОБЪЕКТОВ		
1	2	3	4	5
				проекту межевания территории. Использование земельных участков и объектов капитального строительства осуществлять с учетом режимов зон с особыми условиями использования территорий, приведенных в статьях 31-38 настоящих Правил.

3. УСЛОВНО РАЗРЕШЁННЫЕ ВИДЫ И ПАРАМЕТРЫ ИСПОЛЬЗОВАНИЯ ЗЕМЕЛЬНЫХ УЧАСТКОВ И ОБЪЕКТОВ КАПИТАЛЬНОГО СТРОИТЕЛЬСТВА:

ВИДЫ РАЗРЕШЕННОГО ИСПОЛЬЗОВАНИЯ ЗЕМЕЛЬНЫХ УЧАСТКОВ И ОБЪЕКТОВ КАПИТАЛЬНОГО СТРОИТЕЛЬСТВА			ПАРАМЕТРЫ РАЗРЕШЕННОГО ИСПОЛЬЗОВАНИЯ	ОСОБЫЕ УСЛОВИЯ РЕАЛИЗАЦИИ РЕГЛАМЕНТА
ВИДЫ ИСПОЛЬЗОВАНИЯ ЗЕМЕЛЬНОГО УЧАСТКА	ОПИСАНИЕ ВИДА РАЗРЕШЕННОГО ИСПОЛЬЗОВАНИЯ ЗЕМЕЛЬНОГО УЧАСТКА	ОБЪЕКТЫ КАПИТАЛЬНОГО СТРОИТЕЛЬСТВА И ИНЫЕ ВИДЫ ОБЪЕКТОВ		
1	2	3	4	5
Объекты дорожного сервиса 4.9.1.	Размещение зданий и сооружений дорожного сервиса. Содержание данного вида разрешенного использования включает в себя содержание видов разрешенного использования с кодами 4.9.1.1-4.9.1.4	Автозаправочные станции. Магазины сопутствующей торговли. Объекты общественного питания. Автомобильные мойки и прачечные. Мастерские	1. Минимальный размер земельного участка 300 кв. м. Максимальный размер земельного участка 0,1 га. 2. Минимальный отступ от границ земельного участка – 3 м. 3. Максимальное количество этажей – 1. 4. Максимальный процент застройки не устанавливается.	Использование земельных участков и объектов капитального строительства осуществлять с учетом режимов зон с особыми условиями использования территорий, приведенных в статьях 31-38 настоящих Правил.
Ветеринарное обслуживание 3.10	Размещение объектов капитального строительства, предназначенных для оказания ветеринарных услуг, содержания или разведения животных, не являющихся сельскохозяйственными, под надзором человека. Содержание данного вида разрешенного использования включает в себя	Объекты капитального строительства, предназначенных для оказания ветеринарных услуг, содержания или разведения животных,	1. Минимальный размер земельного участка – 0,01 га. Максимальный размер земельного участка – 10 га. 2. Минимальный отступ от границ земельного участка – 3 м. 3. Максимальное количество этажей – 3. 4. Максимальный процент застройки - 70.	

ВИДЫ РАЗРЕШЕННОГО ИСПОЛЬЗОВАНИЯ ЗЕМЕЛЬНЫХ УЧАСТКОВ И ОБЪЕКТОВ КАПИТАЛЬНОГО СТРОИТЕЛЬСТВА			ПАРАМЕТРЫ РАЗРЕШЕННОГО ИСПОЛЬЗОВАНИЯ	ОСОБЫЕ УСЛОВИЯ РЕАЛИЗАЦИИ РЕГЛАМЕНТА
ВИДЫ ИСПОЛЬЗОВАНИЯ ЗЕМЕЛЬНОГО УЧАСТКА	ОПИСАНИЕ ВИДА РАЗРЕШЕННОГО ИСПОЛЬЗОВАНИЯ ЗЕМЕЛЬНОГО УЧАСТКА	ОБЪЕКТЫ КАПИТАЛЬНОГО СТРОИТЕЛЬСТВА И ИНЫЕ ВИДЫ ОБЪЕКТОВ		
1	2	3	4	5
	содержание видов разрешенного использования с кодами 3.10.1 - 3.10.2			

ЗОНЫ СПЕЦИАЛИЗИРОВАННОЙ ОБЩЕСТВЕННОЙ ЗАСТРОЙКИ (ОДЗ-2)

1. ОСНОВНЫЕ ВИДЫ И ПАРАМЕТРЫ РАЗРЕШЁННОГО ИСПОЛЬЗОВАНИЯ ЗЕМЕЛЬНЫХ УЧАСТКОВ И ОБЪЕКТОВ КАПИТАЛЬНОГО СТРОИТЕЛЬСТВА:

ВИДЫ РАЗРЕШЕННОГО ИСПОЛЬЗОВАНИЯ ЗЕМЕЛЬНЫХ УЧАСТКОВ И ОБЪЕКТОВ КАПИТАЛЬНОГО СТРОИТЕЛЬСТВА			ПАРАМЕТРЫ РАЗРЕШЕННОГО ИСПОЛЬЗОВАНИЯ	ОСОБЫЕ УСЛОВИЯ РЕАЛИЗАЦИИ РЕГЛАМЕНТА
ВИДЫ ИСПОЛЬЗОВАНИЯ ЗЕМЕЛЬНОГО УЧАСТКА	ОПИСАНИЕ ВИДА РАЗРЕШЕННОГО ИСПОЛЬЗОВАНИЯ ЗЕМЕЛЬНОГО УЧАСТКА	ОБЪЕКТЫ КАПИТАЛЬНОГО СТРОИТЕЛЬСТВА И ИНЫЕ ВИДЫ ОБЪЕКТОВ		
1	2	3	4	5
Здравоохранение 3.4.	Размещение объектов капитального строительства, предназначенных для оказания гражданам медицинской помощи. Содержание данного вида разрешенного использования включает в себя содержание видов разрешенного использования с кодами 3.4.1 - 3.4.2	Объекты стационарного лечения	1. Минимальный размер земельного участка – 0,01 га. 2. Минимальный отступ от границ земельного участка – 3 м. 3. Максимальное количество этажей – 3. 4. Максимальный процент застройки – 70. Иные параметры: Максимальная высота оград – 1,5 м Минимальный процент озеленения – 10. Площадь озеленения не менее 30% от площади зоны.	Строительство осуществлять в соответствии с СП 42.13330.2016, со строительными нормами и правилами, техническими регламентами, по утвержденному проекту планировки, проекту межевания территории. Использование земельных участков и объектов капитального строительства осуществлять с учетом режимов зон с особыми условиями использования территорий, приведенных в статьях 31-38 настоящих Правил.
		Объекты здравоохранения специального назначения		
		Фельдшерско-акушерские пункты		
		Амбулаторно-поликлинические учреждения		
		Объекты по оказанию фармацевтической помощи гражданам		
Объекты оказания первой медицинской помощи				
Медицинские организации особого назначения □ 3.4.3	Размещение объектов капитального строительства для размещения медицинских организаций, осуществляющих проведение судебно-медицинской и патолого-анатомической экспертизы (морги)	Морги		
Дошкольное, начальное и среднее общее образование 3.5.1.	Размещение объектов капитального строительства, предназначенных для просвещения, дошкольного, начального и среднего общего образования (детские ясли, детские сады, школы, лицеи,	Объекты дошкольного образования Спортивные здания, сооружения	1. Минимальный размер земельного участка – 0,1 га. 2. Минимальный отступ от границ земельного участка – 3 м. 3. Максимальное количество этажей - 2; Максимальная высота, зданий, строений, сооружений - 12 м.;	Строительство осуществлять в соответствии со СП 42.13330.2016, со строительными нормами и правилами, СП, техническими регламентами по утвержденному проекту планировки, проекту межевания территории.

ВИДЫ РАЗРЕШЕННОГО ИСПОЛЬЗОВАНИЯ ЗЕМЕЛЬНЫХ УЧАСТКОВ И ОБЪЕКТОВ КАПИТАЛЬНОГО СТРОИТЕЛЬСТВА			ПАРАМЕТРЫ РАЗРЕШЕННОГО ИСПОЛЬЗОВАНИЯ	ОСОБЫЕ УСЛОВИЯ РЕАЛИЗАЦИИ РЕГЛАМЕНТА
ВИДЫ ИСПОЛЬЗОВАНИЯ ЗЕМЕЛЬНОГО УЧАСТКА	ОПИСАНИЕ ВИДА РАЗРЕШЕННОГО ИСПОЛЬЗОВАНИЯ ЗЕМЕЛЬНОГО УЧАСТКА	ОБЪЕКТЫ КАПИТАЛЬНОГО СТРОИТЕЛЬСТВА И ИНЫЕ ВИДЫ ОБЪЕКТОВ		
1	2	3	4	5
	гимназии, художественные, музыкальные школы, образовательные кружки и иные организации, осуществляющие деятельность по воспитанию, образованию и просвещению), в том числе зданий, спортивных сооружений, предназначенных для занятия обучающихся физической культурой и спортом		4. Максимальный процент застройки земельного участка – 50. Иные параметры Минимальный процент спортивно-игровых площадок – 20; Озеленение территории участков детских дошкольных учреждений - 50 % территории участка; Территория участка огораживается по периметру забором высотой не менее 1,6 м.	Земельный участок объекта основного вида использования неделим. Перепрофилирование объектов недопустимо. Использование земельных участков и объектов капитального строительства осуществлять с учетом режимов зон с особыми условиями использования территорий, приведенных в статьях 31-38 настоящих Правил.
		Объекты начального и среднего общего образования. Спортивные здания, сооружения	1. Минимальный размер земельного участка - 0,5 га. 2. Минимальный отступ от границ земельного участка – 3 м. 3. Максимальное количество этажей - 3. 4. Максимальный процент застройки земельного участка – 50. Иные параметры: Максимальная высота здания до конька 15 м. Минимальный процент спортивно-игровых площадок - 20. Минимальный процент озеленения – не менее 20. Территория участка огораживается по периметру забором высотой не менее 1,6 м.	
		Внешкольные учреждения. Объекты дополнительного образования Спортивные здания, сооружения	1. Предельные размеры земельного участка не устанавливается 2. Минимальный отступ от границ земельного участка – 3 м. 3. Максимальное количество этажей – 2. 4. Максимальный процент застройки земельного участка – 50. Иные параметры:	

ВИДЫ РАЗРЕШЕННОГО ИСПОЛЬЗОВАНИЯ ЗЕМЕЛЬНЫХ УЧАСТКОВ И ОБЪЕКТОВ КАПИТАЛЬНОГО СТРОИТЕЛЬСТВА			ПАРАМЕТРЫ РАЗРЕШЕННОГО ИСПОЛЬЗОВАНИЯ	ОСОБЫЕ УСЛОВИЯ РЕАЛИЗАЦИИ РЕГЛАМЕНТА
ВИДЫ ИСПОЛЬЗОВАНИЯ ЗЕМЕЛЬНОГО УЧАСТКА	ОПИСАНИЕ ВИДА РАЗРЕШЕННОГО ИСПОЛЬЗОВАНИЯ ЗЕМЕЛЬНОГО УЧАСТКА	ОБЪЕКТЫ КАПИТАЛЬНОГО СТРОИТЕЛЬСТВА И ИНЫЕ ВИДЫ ОБЪЕКТОВ		
1	2	3	4	5
			Максимальная высота оград – 1,5 м Минимальный процент спортивно-игровых площадок – 20. Минимальный процент озеленения – 30 Внешкольные учреждения – не более 50 мест.	
Среднее и высшее профессиональное образование 3.5.2.	Размещение объектов капитального строительства, предназначенных для профессионального образования и просвещения (профессиональные технические училища, колледжи, художественные, музыкальные училища общества знаний, институты, университеты, организации по переподготовке и повышению квалификации специалистов и иные организации, осуществляющие деятельность по образованию и просвещению), в том числе зданий, спортивных сооружений, предназначенных для занятия обучающихся физической культурой и спортом	Объекты среднего и высшего профессионального образования Спортивные здания, сооружения	1. Минимальный размер земельного участка – 0,8 га. 2. Минимальный отступ от границ земельных участков - 1 м. 3. Максимальное количество этажей - 2. Максимальная высота зданий, строений, сооружений - 12 м. 4. Максимальный процент застройки земельного участка – 70. Иные параметры: Минимальный процент спортивно-игровых площадок – 20. Озеленение территории участков детских дошкольных учреждений - 50 % территории участка; Территория участка огораживается по периметру забором высотой не менее 1,6 м.	
Спорт 5.1.	Размещение зданий и сооружений для занятия спортом. Содержание данного вида разрешенного использования включает в себя содержание видов разрешенного использования с кодами 5.1.1-5.1.7	Объекты капитального строительства в качестве спортивных клубов, спортивных залов, бассейнов, устройство площадок для занятия спортом и физкультурой Спортивно-зрелищные объекты	1. Минимальный размер земельного участка – 0,01 га. Максимальный размер земельного участка – 20 га. 2. Минимальный отступ от границ земельного участка – 3 м. 3. Предельная высота зданий – 25 м. 4. Максимальный процент застройки надземной части - 50. Иные параметры:	Использование земельных участков и объектов капитального строительства осуществлять с учетом режимов зон с особыми условиями использования территорий, приведенных в статьях 31-38 настоящих Правил.

ВИДЫ РАЗРЕШЕННОГО ИСПОЛЬЗОВАНИЯ ЗЕМЕЛЬНЫХ УЧАСТКОВ И ОБЪЕКТОВ КАПИТАЛЬНОГО СТРОИТЕЛЬСТВА			ПАРАМЕТРЫ РАЗРЕШЕННОГО ИСПОЛЬЗОВАНИЯ	ОСОБЫЕ УСЛОВИЯ РЕАЛИЗАЦИИ РЕГЛАМЕНТА
ВИДЫ ИСПОЛЬЗОВАНИЯ ЗЕМЕЛЬНОГО УЧАСТКА	ОПИСАНИЕ ВИДА РАЗРЕШЕННОГО ИСПОЛЬЗОВАНИЯ ЗЕМЕЛЬНОГО УЧАСТКА	ОБЪЕКТЫ КАПИТАЛЬНОГО СТРОИТЕЛЬСТВА И ИНЫЕ ВИДЫ ОБЪЕКТОВ		
1	2	3	4	5
			Площадь участка для стоянки одного автомобиля на автостоянках следует принимать 22,5 кв.м. Минимальный процент озеленения земельного участка – 20. Высота ограждения (забора) не должна превышать 2 метра, высота ворот не более 2,5 метров.	
Объекты культурно-досуговой деятельности 3.6.1	Размещение зданий, предназначенных для размещения музеев, выставочных залов, художественных галерей, домов культуры, библиотек, кинотеатров и кинозалов, театров, филармоний, концертных залов, планетариев	Учреждения культуры и искусства	1.Предельные размеры земельных участков не устанавливаются. 2.Минимальный отступ от границ земельного участка не устанавливается. 3.Предельное количество этажей, предельная высота зданий, строений, сооружений – не устанавливается. 4. Максимальный процент застройки – 50. Иные параметры: Минимальный процент озеленения – 10. Максимальная высота оград – 1,5 м.	Использование земельных участков и объектов капитального строительства осуществлять с учетом режимов зон с особыми условиями использования территорий, приведенных в статьях 31-38 настоящих Правил.
Осуществление религиозных обрядов 3.7.1.	Размещение зданий и сооружений, предназначенных для совершения религиозных обрядов и церемоний (в том числе церкви, соборы, храмы, часовни, мечети, моельные дома, синагоги)	Церкви, соборы, храмы, часовни, монастыри, мечети, моельные дома, синагоги.	4. Максимальный процент застройки – 50. Иные параметры: Минимальный процент озеленения – 10. Максимальная высота оград – 1,5 м.	
Предоставление коммунальных услуг 3.1.1.	Размещение зданий и сооружений, обеспечивающих поставку воды, тепла, электричества, газа, отвод канализационных стоков, очистку и уборку объектов недвижимости (котельных, водозаборов, очистных сооружений, насосных станций, водопроводов, линий электропередач, трансформаторных подстанций, газопроводов, линий связи, телефонных станций, канализаций, стоянок,	Котельные, водозаборы, очистные сооружения, насосные станции, водопроводы, линии электропередач, трансформаторные подстанции, газопроводы, линии связи, телефонные станции, канализация	1.Предельные размеры земельных участков не устанавливаются. 2.Минимальный отступ от границ земельного участка не устанавливается. 3. Максимальное количество этажей – 1. 4. Максимальный процент застройки не устанавливается.	Использование земельных участков и объектов капитального строительства осуществлять с учетом режимов зон с особыми условиями использования территорий, приведенных в статьях 31-38 настоящих Правил.

ВИДЫ РАЗРЕШЕННОГО ИСПОЛЬЗОВАНИЯ ЗЕМЕЛЬНЫХ УЧАСТКОВ И ОБЪЕКТОВ КАПИТАЛЬНОГО СТРОИТЕЛЬСТВА			ПАРАМЕТРЫ РАЗРЕШЕННОГО ИСПОЛЬЗОВАНИЯ	ОСОБЫЕ УСЛОВИЯ РЕАЛИЗАЦИИ РЕГЛАМЕНТА
ВИДЫ ИСПОЛЬЗОВАНИЯ ЗЕМЕЛЬНОГО УЧАСТКА	ОПИСАНИЕ ВИДА РАЗРЕШЕННОГО ИСПОЛЬЗОВАНИЯ ЗЕМЕЛЬНОГО УЧАСТКА	ОБЪЕКТЫ КАПИТАЛЬНОГО СТРОИТЕЛЬСТВА И ИНЫЕ ВИДЫ ОБЪЕКТОВ		
1	2	3	4	5
	гаражей и мастерских для обслуживания уборочной и аварийной техники, сооружений, необходимых для сбора и плавки снега)			
Земельные участки (территории) общего пользования 12.0	Земельные участки общего пользования. Содержание данного вида разрешенного использования включает в себя содержание видов разрешенного использования с кодами 12.0.1-12.0.2	Объекты улично-дорожной сети, автомобильные дороги и пешеходные тротуары в границах населенных пунктов, пешеходные переходы, площади, проезды, малые архитектурные формы благоустройства	1.Предельные размеры земельных участков не устанавливается. 2.Минимальный отступ от границ земельного участка не устанавливается. 3.Предельное количество этажей или высота зданий, строений, сооружений не устанавливается. 4. Максимальный процент застройки не устанавливается	Запрещается размещение объектов капитального строительства. Использование земельных участков и объектов капитального строительства осуществлять с учетом режимов зон с особыми условиями использования территорий, приведенных в статьях 31-38 настоящих Правил.

2. ВСПОМОГАТЕЛЬНЫЕ ВИДЫ И ПАРАМЕТРЫ РАЗРЕШЁННОГО ИСПОЛЬЗОВАНИЯ ЗЕМЕЛЬНЫХ УЧАСТКОВ И ОБЪЕКТОВ КАПИТАЛЬНОГО СТРОИТЕЛЬСТВА:

ВИДЫ РАЗРЕШЕННОГО ИСПОЛЬЗОВАНИЯ ЗЕМЕЛЬНЫХ УЧАСТКОВ И ОБЪЕКТОВ КАПИТАЛЬНОГО СТРОИТЕЛЬСТВА			ПАРАМЕТРЫ РАЗРЕШЕННОГО ИСПОЛЬЗОВАНИЯ	ОСОБЫЕ УСЛОВИЯ РЕАЛИЗАЦИИ РЕГЛАМЕНТА
ВИДЫ ИСПОЛЬЗОВАНИЯ ЗЕМЕЛЬНОГО УЧАСТКА	ОПИСАНИЕ ВИДА РАЗРЕШЕННОГО ИСПОЛЬЗОВАНИЯ ЗЕМЕЛЬНОГО УЧАСТКА	ОБЪЕКТЫ КАПИТАЛЬНОГО СТРОИТЕЛЬСТВА И ИНЫЕ ВИДЫ ОБЪЕКТОВ		
1	2	3	4	5
Предоставление коммунальных услуг 3.1.1.	Размещение зданий и сооружений, обеспечивающих поставку воды, тепла, электричества, газа, отвод канализационных стоков, очистку и уборку объектов недвижимости (котельных, водозаборов, очистных сооружений, насосных станций, водопроводов, линий электропередач, трансформаторных подстанций, газопроводов, линий связи, телефонных станций, канализаций, стоянок, гаражей и мастерских для обслуживания уборочной и аварийной техники, сооружений, необходимых для сбора и плавки снега)	Котельные, водозаборы, очистные сооружения, насосные станции, водопроводы, линии электропередач, трансформаторные подстанции, газопроводы, линии связи, телефонные станции, канализация	1.Предельные размеры земельных участков не устанавливаются. 2.Минимальный отступ от границ земельного участка не устанавливается. 3.Максимальное количество этажей- 1. 4.Максимальный процент застройки не устанавливается.	Строительство осуществлять в соответствии с СП 42.13330.2016, со строительными нормами и правилами, техническими регламентами, по утвержденному проекту планировки, проекту межевания территории. Использование земельных участков и объектов капитального строительства осуществлять с учетом режимов зон с особыми условиями использования территорий, приведенных в статьях 31-38 настоящих Правил.

ВИДЫ РАЗРЕШЕННОГО ИСПОЛЬЗОВАНИЯ ЗЕМЕЛЬНЫХ УЧАСТКОВ И ОБЪЕКТОВ КАПИТАЛЬНОГО СТРОИТЕЛЬСТВА			ПАРАМЕТРЫ РАЗРЕШЕННОГО ИСПОЛЬЗОВАНИЯ	ОСОБЫЕ УСЛОВИЯ РЕАЛИЗАЦИИ РЕГЛАМЕНТА
ВИДЫ ИСПОЛЬЗОВАНИЯ ЗЕМЕЛЬНОГО УЧАСТКА	ОПИСАНИЕ ВИДА РАЗРЕШЕННОГО ИСПОЛЬЗОВАНИЯ ЗЕМЕЛЬНОГО УЧАСТКА	ОБЪЕКТЫ КАПИТАЛЬНОГО СТРОИТЕЛЬСТВА И ИНЫЕ ВИДЫ ОБЪЕКТОВ		
1	2	3	4	5
Служебные гаражи 4.9.	Размещение постоянных или временных гаражей, стоянок для хранения служебного автотранспорта, используемого в целях осуществления видов деятельности, предусмотренных видами разрешенного использования с кодами 3.0, 4.0, а также для стоянки и хранения транспортных средств общего пользования, в том числе в депо	Постоянные или временные гаражи с несколькими стояночными местами. Стоянки, (парковки), в том числе многоярусные	1. Минимальный размер земельного участка – 0,02 га. 2. Минимальный отступ от границ земельного участка – 3 м. 3. Максимальное количество этажей – 1. 4. Максимальный процент застройки-10 Иные параметры: Расстояние от площадок до окон не менее - 10м.	Новое строительство, реконструкцию и нормы расчета количества машино-мест, расстояние до жилых домов и общественных зданий, а также до участков школ, детских яслей-садов и лечебных учреждений стационарного типа, размещаемых на селитебных территориях осуществлять в соответствии с требованиями к размещению таких объектов, установленными в СП 42.13330.2016, со строительными нормами и правилами, СП, СаНПиН, техническими регламентами, по утвержденному проекту планировки, проекту межевания территории. Использование земельных участков и объектов капитального строительства осуществлять с учетом режимов зон с особыми условиями использования территорий, приведенных в статьях 31-38 настоящих Правил.

3. УСЛОВНО РАЗРЕШЁННЫЕ ВИДЫ И ПАРАМЕТРЫ ИСПОЛЬЗОВАНИЯ ЗЕМЕЛЬНЫХ УЧАСТКОВ И ОБЪЕКТОВ КАПИТАЛЬНОГО СТРОИТЕЛЬСТВА: нет.

**ПРОИЗВОДСТВЕННЫЕ ЗОНЫ, ЗОНЫ ОБЪЕКТОВ ИНЖЕНЕРНОЙ И ТРАНСПОРТНОЙ
ИНФРАСТРУКТУРЫ:
ПРОИЗВОДСТВЕННАЯ ЗОНА (ПЗ-1)**

**1. ОСНОВНЫЕ ВИДЫ И ПАРАМЕТРЫ РАЗРЕШЁННОГО ИСПОЛЬЗОВАНИЯ ЗЕМЕЛЬНЫХ УЧАСТКОВ И ОБЪЕКТОВ
КАПИТАЛЬНОГО СТРОИТЕЛЬСТВА:**

ВИДЫ РАЗРЕШЕННОГО ИСПОЛЬЗОВАНИЯ ЗЕМЕЛЬНЫХ УЧАСТКОВ И ОБЪЕКТОВ КАПИТАЛЬНОГО СТРОИТЕЛЬСТВА			ПАРАМЕТРЫ РАЗРЕШЕННОГО ИСПОЛЬЗОВАНИЯ	ОСОБЫЕ УСЛОВИЯ РЕАЛИЗАЦИИ РЕГЛАМЕНТА
ВИДЫ ИСПОЛЬЗОВАНИЯ ЗЕМЕЛЬНОГО УЧАСТКА	ОПИСАНИЕ ВИДА РАЗРЕШЕННОГО ИСПОЛЬЗОВАНИЯ ЗЕМЕЛЬНОГО УЧАСТКА	ОБЪЕКТЫ КАПИТАЛЬНОГО СТРОИТЕЛЬСТВА И ИНЫЕ ВИДЫ ОБЪЕКТОВ		
1	2	3	4	5
Недропользование 6.1.	Осуществление геологических изысканий; добыча полезных ископаемых открытым (карьеры, отвалы) и закрытым (шахты, скважины) способами; размещение объектов капитального строительства, в том числе подземных, в целях добычи полезных ископаемых; размещение объектов капитального строительства, необходимых для подготовки сырья к транспортировке и (или) промышленной переработке;	Объекты добычи руд и нерудных ископаемых	1. Минимальный размер земельного участка – 0,02 га. 2. Минимальный отступ от границ земельного участка – 3 м. 3. Максимальное количество этажей - 3. 4. Максимальный процент застройки – 70. Иные параметры: Минимальный процент озеленения – 10. Максимальная высота оград – 1,5 м	Использование земельных участков и объектов капитального строительства осуществлять с учетом режимов зон с особыми условиями использования территорий, приведенных в статьях 31-38 настоящих Правил.
Легкая промышленность 6.3.	Размещение объектов капитального строительства, предназначенных для производства продукции легкой промышленности (производство текстильных изделий, производство одежды, производство кожи и изделий из кожи и иной продукции легкой промышленности)	Объекты текстильной промышленности и производства легкой промышленности		
Пищевая промышленность 6.4.	Размещение объектов пищевой промышленности, по переработке сельскохозяйственной продукции способом, приводящим к их переработке в иную продукцию (консервирование, копчение, хлебопечение), в том числе для производства напитков, алкогольных напитков и табачных изделий	Промышленные объекты и производства по обработке пищевых продуктов и вкусовых веществ		
Строительная промышленность 6.6.	Размещение объектов капитального строительства, предназначенных для производства: строительных материалов (кирпичей, пиломатериалов, цемента, крепежных материалов), бытового и строительного газового и сантехнического оборудования, лифтов и подъемников, столярной продукции, сборных домов или их частей и тому подобной продукции	Объекты строительной промышленности		
Склад 6.9.	Размещение сооружений, имеющих назначение по	Коммунальные и складские		

ВИДЫ РАЗРЕШЕННОГО ИСПОЛЬЗОВАНИЯ ЗЕМЕЛЬНЫХ УЧАСТКОВ И ОБЪЕКТОВ КАПИТАЛЬНОГО СТРОИТЕЛЬСТВА			ПАРАМЕТРЫ РАЗРЕШЕННОГО ИСПОЛЬЗОВАНИЯ	ОСОБЫЕ УСЛОВИЯ РЕАЛИЗАЦИИ РЕГЛАМЕНТА
ВИДЫ ИСПОЛЬЗОВАНИЯ ЗЕМЕЛЬНОГО УЧАСТКА	ОПИСАНИЕ ВИДА РАЗРЕШЕННОГО ИСПОЛЬЗОВАНИЯ ЗЕМЕЛЬНОГО УЧАСТКА	ОБЪЕКТЫ КАПИТАЛЬНОГО СТРОИТЕЛЬСТВА И ИНЫЕ ВИДЫ ОБЪЕКТОВ		
1	2	3	4	5
	временному хранению, распределению и перевалке грузов (за исключением хранения стратегических запасов), не являющихся частями производственных комплексов, на которых был создан груз: промышленные базы, склады, погрузочные терминалы и доки, нефтехранилища и нефтеналивные станции, газовые хранилища и обслуживающие их газоконденсатные и газоперекачивающие станции, элеваторы и продовольственные склады, за исключением железнодорожных перевалочных складов	объекты		
Складские площадки 6.9.1.	Временное хранение, распределение и перевалка грузов (за исключением хранения стратегических запасов) на открытом воздухе	Складские площадки	1.Предельные размеры земельных участков не устанавливаются. 2.Минимальный отступ от границ земельного участка не устанавливается. 3. Предельное количество этажей, предельная высота зданий, строений, сооружений не устанавливается. 4. Максимальный процент застройки не устанавливается.	
Предоставление коммунальных услуг 3.1.1.	Размещение зданий и сооружений, обеспечивающих поставку воды, тепла, электричества, газа, отвод канализационных стоков, очистку и уборку объектов недвижимости (котельных, водозаборов, очистных сооружений, насосных станций, водопроводов, линий электропередач, трансформаторных подстанций, газопроводов, линий связи, телефонных станций, канализаций, стоянок, гаражей и мастерских для обслуживания уборочной и аварийной техники, сооружений, необходимых для сбора и плавки снега)	Котельные, водозаборы, очистные сооружения, насосные станции, водопроводы, линии электропередач, трансформаторные подстанции, газопроводы, линии связи, телефонные станции, канализация	1.Предельные размеры земельных участков не устанавливаются. 2.Минимальный отступ от границ земельного участка не устанавливается. 3. Максимальное количество этажей – 1. 4. Максимальный процент застройки не устанавливается.	Использование земельных участков и объектов капитального строительства осуществлять с учетом режимов зон с особыми условиями использования территорий, приведенных в статьях 31-38 настоящего Правил.
Земельные участки (территории) общего	Земельные участки общего пользования. Содержание данного вида разрешенного использования включает в	Объекты улично-дорожной сети, автомобильные	1.Предельные размеры земельных участков не устанавливаются. 2.Минимальный отступ	Запрещается размещение объектов капитального строительства.

ВИДЫ РАЗРЕШЕННОГО ИСПОЛЬЗОВАНИЯ ЗЕМЕЛЬНЫХ УЧАСТКОВ И ОБЪЕКТОВ КАПИТАЛЬНОГО СТРОИТЕЛЬСТВА			ПАРАМЕТРЫ РАЗРЕШЕННОГО ИСПОЛЬЗОВАНИЯ	ОСОБЫЕ УСЛОВИЯ РЕАЛИЗАЦИИ РЕГЛАМЕНТА
ВИДЫ ИСПОЛЬЗОВАНИЯ ЗЕМЕЛЬНОГО УЧАСТКА	ОПИСАНИЕ ВИДА РАЗРЕШЕННОГО ИСПОЛЬЗОВАНИЯ ЗЕМЕЛЬНОГО УЧАСТКА	ОБЪЕКТЫ КАПИТАЛЬНОГО СТРОИТЕЛЬСТВА И ИНЫЕ ВИДЫ ОБЪЕКТОВ		
1	2	3	4	5
пользования 12.0	содержание видов разрешенного использования с кодами 12.0.1-12.0.2	дороги и пешеходные тротуары в границах населенных пунктов, пешеходные переходы, площади, проезды, малые архитектурные формы благоустройства	от границ земельного участка не устанавливается. 3.Предельное количество этажей или высота зданий, строений, сооружений не устанавливается. 4. Максимальный процент застройки не устанавливается	Использование земельных участков и объектов капитального строительства осуществляться с учетом режимов зон с особыми условиями использования территорий, приведенных в статьях 31-38 настоящих Правил.
Питомники 1.17	Выращивание и реализация подраста деревьев и кустарников, используемых в сельском хозяйстве, а также иных сельскохозяйственных культур для получения рассады и семян; размещение сооружений, необходимых для указанных видов сельскохозяйственного производства	Сооружения питомников	1.Предельные размеры земельных участков не устанавливаются. 2.Минимальный отступ от границ земельного участка не устанавливается. 3. Максимальное количество этажей – 1. 4. Максимальный процент застройки не устанавливается.	Использование земельных участков и объектов капитального строительства осуществляться с учетом режимов зон с особыми условиями использования территорий, приведенных в статьях 31-38 настоящих Правил.

2. ВСПОМОГАТЕЛЬНЫЕ ВИДЫ И ПАРАМЕТРЫ РАЗРЕШЁННОГО ИСПОЛЬЗОВАНИЯ ЗЕМЕЛЬНЫХ УЧАСТКОВ И ОБЪЕКТОВ КАПИТАЛЬНОГО СТРОИТЕЛЬСТВА

ВИДЫ РАЗРЕШЕННОГО ИСПОЛЬЗОВАНИЯ ЗЕМЕЛЬНЫХ УЧАСТКОВ И ОБЪЕКТОВ КАПИТАЛЬНОГО СТРОИТЕЛЬСТВА			ПАРАМЕТРЫ РАЗРЕШЕННОГО ИСПОЛЬЗОВАНИЯ	ОСОБЫЕ УСЛОВИЯ РЕАЛИЗАЦИИ РЕГЛАМЕНТА
ВИДЫ ИСПОЛЬЗОВАНИЯ ЗЕМЕЛЬНОГО УЧАСТКА	ОПИСАНИЕ ВИДА РАЗРЕШЕННОГО ИСПОЛЬЗОВАНИЯ ЗЕМЕЛЬНОГО УЧАСТКА	ОБЪЕКТЫ КАПИТАЛЬНОГО СТРОИТЕЛЬСТВА И ИНЫЕ ВИДЫ ОБЪЕКТОВ		
1	2	3	4	5
Служебные гаражи 4.9.	Размещение постоянных или временных гаражей, стоянок для хранения служебного автотранспорта, используемого в целях осуществления видов деятельности, предусмотренных видами разрешенного использования с кодами 3.0, 4.0, а также для стоянки и хранения транспортных средств общего пользования, в том числе в депо	Стоянки автомобилей	1.Предельные размеры земельных участков не устанавливаются. 2.Минимальный отступ от границ земельного участка – не устанавливается. 3.Максимальное количество этажей (ярусов): - надземные – 9. - подземные - 5 4.Максимальный процент застройки – 5	Использование земельных участков и объектов капитального строительства осуществляться с учетом режимов зон с особыми условиями использования территорий, приведенных в статьях 31-38 настоящих Правил.
Предоставление коммунальных услуг 3.1.1.	Размещение зданий и сооружений, обеспечивающих поставку воды, тепла, электричества,	Объекты инженерно-технического обеспечения,	1.Предельные размеры земельных участков не устанавливаются. 2.Минимальный отступ от	

ВИДЫ РАЗРЕШЕННОГО ИСПОЛЬЗОВАНИЯ ЗЕМЕЛЬНЫХ УЧАСТКОВ И ОБЪЕКТОВ КАПИТАЛЬНОГО СТРОИТЕЛЬСТВА			ПАРАМЕТРЫ РАЗРЕШЕННОГО ИСПОЛЬЗОВАНИЯ	ОСОБЫЕ УСЛОВИЯ РЕАЛИЗАЦИИ РЕГЛАМЕНТА
ВИДЫ ИСПОЛЬЗОВАНИЯ ЗЕМЕЛЬНОГО УЧАСТКА	ОПИСАНИЕ ВИДА РАЗРЕШЕННОГО ИСПОЛЬЗОВАНИЯ ЗЕМЕЛЬНОГО УЧАСТКА	ОБЪЕКТЫ КАПИТАЛЬНОГО СТРОИТЕЛЬСТВА И ИНЫЕ ВИДЫ ОБЪЕКТОВ		
1	2	3	4	5
	газа, отвод канализационных стоков, очистку и уборку объектов недвижимости (котельных, водозаборов, насосных станций, водопроводов, линий электропередач, трансформаторных подстанций, газопроводов, линий связи, телефонных станций, канализаций, стоянок, гаражей и мастерских для обслуживания уборочной и аварийной техники, сооружений, необходимых для сбора и плавки снега)	сооружения и коммуникации Стоянки, гаражи и мастерские для обслуживания уборочной и аварийной техники	границ земельного участка – не устанавливается. 3.Максимальное количество этажей – 1. 4.Максимальный процент застройки – не устанавливается.	

3. УСЛОВНО РАЗРЕШЁННЫЕ ВИДЫ И ПАРАМЕТРЫ ИСПОЛЬЗОВАНИЯ ЗЕМЕЛЬНЫХ УЧАСТКОВ И ОБЪЕКТОВ КАПИТАЛЬНОГО СТРОИТЕЛЬСТВА:

ВИДЫ РАЗРЕШЕННОГО ИСПОЛЬЗОВАНИЯ ЗЕМЕЛЬНЫХ УЧАСТКОВ И ОБЪЕКТОВ КАПИТАЛЬНОГО СТРОИТЕЛЬСТВА			ПАРАМЕТРЫ РАЗРЕШЕННОГО ИСПОЛЬЗОВАНИЯ	ОСОБЫЕ УСЛОВИЯ РЕАЛИЗАЦИИ РЕГЛАМЕНТА
ВИДЫ ИСПОЛЬЗОВАНИЯ ЗЕМЕЛЬНОГО УЧАСТКА	ОПИСАНИЕ ВИДА РАЗРЕШЕННОГО ИСПОЛЬЗОВАНИЯ ЗЕМЕЛЬНОГО УЧАСТКА	ОБЪЕКТЫ КАПИТАЛЬНОГО СТРОИТЕЛЬСТВА И ИНЫЕ ВИДЫ ОБЪЕКТОВ		
1	2	3	4	5
Магазины 4.4.	Размещение объектов капитального строительства, предназначенных для продажи товаров, торговая площадь которых составляет до 5000 кв. м	Объекты мелкорозничной торговли	1.Минимальный размер земельного участка - 0,0015 га. 2. Минимальный отступ от границ земельного участка – 3 м. 3. Максимальное количество этажей – 2 . 4.Максимальный процент застройки-- 70. Иные параметры: Максимальная высота зданий, строений, сооружений – 10 м. Минимальный процент озеленения – 10. Максимальная высота оград – 1,5 м	Строительство осуществлять в соответствии с СП 42.13330.2016, со строительными нормами и правилами, СП, техническими регламентами, по утвержденному проекту планировки, проекту межевания территории. Использование земельных участков и объектов капитального строительства осуществлять с учетом режимов зон с особыми условиями использования территорий, приведенных в статьях 31-38 настоящих Правил.
Государственное управление 3.8.1.	Размещение зданий, предназначенных для размещения государственных органов,	Органы государственной власти, органы местного самоуправления, суды.	1.Минимальная площадь земельного участка 0,15 га. 2.Минимальный отступ от границ земельного участка – 3 м.	Отдельно стоящие. Дополнительные требования к параметрам сооружений и границам земельных участков в

ВИДЫ РАЗРЕШЕННОГО ИСПОЛЬЗОВАНИЯ ЗЕМЕЛЬНЫХ УЧАСТКОВ И ОБЪЕКТОВ КАПИТАЛЬНОГО СТРОИТЕЛЬСТВА			ПАРАМЕТРЫ РАЗРЕШЕННОГО ИСПОЛЬЗОВАНИЯ	ОСОБЫЕ УСЛОВИЯ РЕАЛИЗАЦИИ РЕГЛАМЕНТА
ВИДЫ ИСПОЛЬЗОВАНИЯ ЗЕМЕЛЬНОГО УЧАСТКА	ОПИСАНИЕ ВИДА РАЗРЕШЕННОГО ИСПОЛЬЗОВАНИЯ ЗЕМЕЛЬНОГО УЧАСТКА	ОБЪЕКТЫ КАПИТАЛЬНОГО СТРОИТЕЛЬСТВА И ИНЫЕ ВИДЫ ОБЪЕКТОВ		
1	2	3	4	5
	государственного пенсионного фонда, органов местного самоуправления, судов, а также организаций, непосредственно обеспечивающих их деятельность или оказывающих государственные и (или) муниципальные услуги	Организации, непосредственно обеспечивающих деятельность органов государственной власти, органов местного самоуправления, судов; Органы управления политических партий, профессиональных и отраслевых союзов, творческих союзов и иных общественных объединений граждан Дипломатические представительства иностранных государств и консульских учреждений	3. Максимальное количество этажей – 3. 4. Максимальный процент застройки – 70. Иные параметры: Максимальная высота оград – 1,5 м при новом строительстве. Минимальный процент озеленения – 10.	соответствии со следующими документами: СП 42.13330.2016, СП 118.13330.2012, и другие действующие нормативные документы и технические регламенты, СП, по утвержденному проекту планировки, проекту межевания территории. Использование земельных участков и объектов капитального строительства осуществлять с учетом режимов зон с особыми условиями использования территорий, приведенных в статьях 31-38 настоящих Правил.
Деловое управление 4.1.	Размещение объектов капитального строительства с целью: размещения объектов управленческой деятельности, не связанной с государственным или муниципальным управлением и оказанием услуг, а также с целью обеспечения совершения сделок, не требующих передачи товара в момент их совершения между организациями, в том числе биржевая деятельность (за исключением банковской и страховой деятельности)	Объекты управленческой деятельности, не связанной с государственным или муниципальным управлением и оказанием услуг, Объекты с целью обеспечения совершения сделок, не требующих передачи товара в момент их совершения между организациями, в том числе биржевая деятельность (за исключением банковской и страховой деятельности)		
Общественное питание 4.6.	Размещение объектов капитального строительства в целях устройства мест общественного питания (рестораны, кафе, столовые, закусочные, бары)	Объекты общественного питания	1. Минимальная площадь земельных участков – 0,1 га. 2. Минимальный отступ от границ земельного участка – 3 м. 3. Максимальное количество этажей – 3. 4. Максимальный	Встроенные и пристроенные в основные виды использования, отдельно стоящие. Строительство осуществлять в соответствии со СП 42.13330.2016, СП 118.13330.2012, со

ВИДЫ РАЗРЕШЕННОГО ИСПОЛЬЗОВАНИЯ ЗЕМЕЛЬНЫХ УЧАСТКОВ И ОБЪЕКТОВ КАПИТАЛЬНОГО СТРОИТЕЛЬСТВА			ПАРАМЕТРЫ РАЗРЕШЕННОГО ИСПОЛЬЗОВАНИЯ	ОСОБЫЕ УСЛОВИЯ РЕАЛИЗАЦИИ РЕГЛАМЕНТА
ВИДЫ ИСПОЛЬЗОВАНИЯ ЗЕМЕЛЬНОГО УЧАСТКА	ОПИСАНИЕ ВИДА РАЗРЕШЕННОГО ИСПОЛЬЗОВАНИЯ ЗЕМЕЛЬНОГО УЧАСТКА	ОБЪЕКТЫ КАПИТАЛЬНОГО СТРОИТЕЛЬСТВА И ИНЫЕ ВИДЫ ОБЪЕКТОВ		
1	2	3	4	5
			процент застройки – 70. Иные параметры: Максимальная высота оград – 1,5 м Минимальный процент озеленения – 10.	строительными нормами и правилами, СП, техническими регламентами по утвержденному проекту планировки, проекту межевания территории. Использование земельных участков и объектов капитального строительства осуществлять с учетом режимов зон с особыми условиями использования территорий, приведенных в статьях 31-38 настоящих Правил.

ЗОНА ИНЖЕНЕРНОЙ ИНФРАСТРУКТУРЫ (ПЗ-2)

1. ОСНОВНЫЕ ВИДЫ И ПАРАМЕТРЫ РАЗРЕШЁННОГО ИСПОЛЬЗОВАНИЯ ЗЕМЕЛЬНЫХ УЧАСТКОВ И ОБЪЕКТОВ КАПИТАЛЬНОГО СТРОИТЕЛЬСТВА:

ВИДЫ РАЗРЕШЕННОГО ИСПОЛЬЗОВАНИЯ ЗЕМЕЛЬНЫХ УЧАСТКОВ И ОБЪЕКТОВ КАПИТАЛЬНОГО СТРОИТЕЛЬСТВА			ПАРАМЕТРЫ РАЗРЕШЕННОГО ИСПОЛЬЗОВАНИЯ	ОСОБЫЕ УСЛОВИЯ РЕАЛИЗАЦИИ РЕГЛАМЕНТА
ВИДЫ ИСПОЛЬЗОВАНИЯ ЗЕМЕЛЬНОГО УЧАСТКА	ОПИСАНИЕ ВИДА РАЗРЕШЕННОГО ИСПОЛЬЗОВАНИЯ ЗЕМЕЛЬНОГО УЧАСТКА	ОБЪЕКТЫ КАПИТАЛЬНОГО СТРОИТЕЛЬСТВА И ИНЫЕ ВИДЫ ОБЪЕКТОВ		
1	2	3	4	5
Специальное пользование водными объектами 11.2.	Использование земельных участков, примыкающих к водным объектам способами, необходимыми для специального водопользования (забор водных ресурсов из поверхностных водных объектов, сброс сточных вод и (или) дренажных вод, проведение дноуглубительных, взрывных, буровых и других работ, связанных с изменением дна и берегов водных объектов)	Объекты и сооружения, предназначенные для забора водных ресурсов из поверхностных водных объектов, сброса сточных вод и (или) дренажных вод	1. Минимальный размер земельного участка – 0,01 га. 2. Минимальный отступ от границ земельного участка не устанавливается. 3. Предельное количество этажей или высота зданий, строений, сооружений не устанавливается. 4. Максимальный процент застройки – не устанавливается.	Использование земельных участков и объектов капитального строительства осуществлять с учетом режимов зон с особыми условиями использования территорий, приведенных в статьях 31-38 настоящих Правил.
Связь 6.8.	Размещение объектов связи, радиовещания, телевидения, включая воздушные радиорелейные, надземные и подземные кабельные линии связи, линии радиофикации, антенные поля, усилительные пункты на кабельных линиях связи, инфраструктуру спутниковой связи и телерадиовещания, за	Объекты связи, радиовещания, телевидения	1. Минимальный размер земельного участка – 0,01 га. 2. Минимальный отступ от границ земельного участка – не устанавливается. 3. Предельное количество этажей или высота зданий, строений, сооружений не	

ВИДЫ РАЗРЕШЕННОГО ИСПОЛЬЗОВАНИЯ ЗЕМЕЛЬНЫХ УЧАСТКОВ И ОБЪЕКТОВ КАПИТАЛЬНОГО СТРОИТЕЛЬСТВА			ПАРАМЕТРЫ РАЗРЕШЕННОГО ИСПОЛЬЗОВАНИЯ	ОСОБЫЕ УСЛОВИЯ РЕАЛИЗАЦИИ РЕГЛАМЕНТА
ВИДЫ ИСПОЛЬЗОВАНИЯ ЗЕМЕЛЬНОГО УЧАСТКА	ОПИСАНИЕ ВИДА РАЗРЕШЕННОГО ИСПОЛЬЗОВАНИЯ ЗЕМЕЛЬНОГО УЧАСТКА	ОБЪЕКТЫ КАПИТАЛЬНОГО СТРОИТЕЛЬСТВА И ИНЫЕ ВИДЫ ОБЪЕКТОВ		
1	2	3	4	5
	исключением объектов связи, размещение которых предусмотрено содержанием видов разрешенного использования с кодами 3.1.1, 3.2.3		устанавливается.. 4.Максимальный процент застройки – не устанавливается.	
Предоставление коммунальных услуг 3.1.1.	Размещение зданий и сооружений, обеспечивающих поставку воды, тепла, электричества, газа, отвод канализационных стоков, очистку и уборку объектов недвижимости (котельных, водозаборов, очистных сооружений, насосных станций, водопроводов, линий электропередач, трансформаторных подстанций, газопроводов, линий связи, телефонных станций, канализаций, стоянок, гаражей и мастерских для обслуживания уборочной и аварийной техники, сооружений, необходимых для сбора и плавки снега)	Объекты отвода канализационных стоков	1.Минимальный размер земельного участка – 0,01 га. 2.Минимальный отступ от границ земельного участка не устанавливается. 3.Максимальное количество этажей - 1. 4.Максимальный процент застройки не устанавливается. Иные параметры Расстояние от объектов инженерного благоустройства до деревьев и кустарников следует принимать: Газопровод и канализация – 1,5 м.; Тепловая сеть – 2,0 м; Водопровод, дренаж – 2,0 м; Силовой кабель и кабель связи – 2,0 м. Рекомендуемые минимальные санитарно-защитные зоны для котельных составляют 50 метров от каждой котельной (СанПиН 2.2.1/2.1.1.1200-03 пункт 7.1.10 «Санитарно-защитные зоны и санитарная классификация предприятий, сооружений и иных объектов» с изменениями от 9 сентября 2010 г); Газопровод высокого давления (0,6 мПа) – размер минимального расстояния 7,0 м. Площадь земельных участков принимать при проектировании объектов в соответствии с требованиями к размещению таких объектов в зоне объектов инженерной инфраструктуры, СНИП, технических регламентов, СанПиН, и	
		Объекты теплоснабжения		
		Объекты водоснабжения		
		Объекты электроснабжения		
		Объекты связи		
Объекты, связанные с оказанием коммунальных услуг				

ВИДЫ РАЗРЕШЕННОГО ИСПОЛЬЗОВАНИЯ ЗЕМЕЛЬНЫХ УЧАСТКОВ И ОБЪЕКТОВ КАПИТАЛЬНОГО СТРОИТЕЛЬСТВА			ПАРАМЕТРЫ РАЗРЕШЕННОГО ИСПОЛЬЗОВАНИЯ	ОСОБЫЕ УСЛОВИЯ РЕАЛИЗАЦИИ РЕГЛАМЕНТА
ВИДЫ ИСПОЛЬЗОВАНИЯ ЗЕМЕЛЬНОГО УЧАСТКА	ОПИСАНИЕ ВИДА РАЗРЕШЕННОГО ИСПОЛЬЗОВАНИЯ ЗЕМЕЛЬНОГО УЧАСТКА	ОБЪЕКТЫ КАПИТАЛЬНОГО СТРОИТЕЛЬСТВА И ИНЫЕ ВИДЫ ОБЪЕКТОВ		
1	2	3	4	5
			др. документов.	

2. ВСПОМОГАТЕЛЬНЫЕ ВИДЫ И ПАРАМЕТРЫ РАЗРЕШЁННОГО ИСПОЛЬЗОВАНИЯ ЗЕМЕЛЬНЫХ УЧАСТКОВ И ОБЪЕКТОВ КАПИТАЛЬНОГО СТРОИТЕЛЬСТВА: нет.

3. УСЛОВНО РАЗРЕШЁННЫЕ ВИДЫ И ПАРАМЕТРЫ ИСПОЛЬЗОВАНИЯ ЗЕМЕЛЬНЫХ УЧАСТКОВ И ОБЪЕКТОВ КАПИТАЛЬНОГО СТРОИТЕЛЬСТВА: нет.

ЗОНА ТРАНСПОРТНОЙ ИНФРАСТРУКТУРЫ (ПЗ-4)

1. ОСНОВНЫЕ ВИДЫ И ПАРАМЕТРЫ РАЗРЕШЁННОГО ИСПОЛЬЗОВАНИЯ ЗЕМЕЛЬНЫХ УЧАСТКОВ И ОБЪЕКТОВ КАПИТАЛЬНОГО СТРОИТЕЛЬСТВА:

ВИДЫ РАЗРЕШЕННОГО ИСПОЛЬЗОВАНИЯ ЗЕМЕЛЬНЫХ УЧАСТКОВ И ОБЪЕКТОВ КАПИТАЛЬНОГО СТРОИТЕЛЬСТВА			ПАРАМЕТРЫ РАЗРЕШЕННОГО ИСПОЛЬЗОВАНИЯ	ОСОБЫЕ УСЛОВИЯ РЕАЛИЗАЦИИ РЕГЛАМЕНТА
ВИДЫ ИСПОЛЬЗОВАНИЯ ЗЕМЕЛЬНОГО УЧАСТКА	ОПИСАНИЕ ВИДА РАЗРЕШЕННОГО ИСПОЛЬЗОВАНИЯ ЗЕМЕЛЬНОГО УЧАСТКА	ОБЪЕКТЫ КАПИТАЛЬНОГО СТРОИТЕЛЬСТВА И ИНЫЕ ВИДЫ ОБЪЕКТОВ		
1	2	3	4	5
Служебные гаражи 4.9.	Размещение постоянных или временных гаражей, стоянок для хранения служебного автотранспорта, используемого в целях осуществления видов деятельности, предусмотренных видами разрешенного использования с кодами 3.0, 4.0, а также для стоянки и хранения транспортных средств общего пользования, в том числе в депо	Гаражи с несколькими стояночными местами, стоянок (парковок). Гаражи в том числе многоярусные. Стоянка автомобилей	1. Минимальный размер земельного участка – 0,01 га. Размер земельного участка для автостоянок принимать из расчета 22,5 кв. м. на одно машино-место, при примыкании участков для стоянки к проезжей части улиц и проездов - 18 кв. м на одно машино-место. Максимальный размер земельного участка – 1 га. 2. Минимальный отступ от границ земельного участка не устанавливается. 3. Максимальное количество этажей (ярусов): - надземные – 9 - подземные – 5. 4. Максимальный процент застройки – не устанавливается.	Использование земельных участков и объектов капитального строительства осуществлять с учетом режимов зон с особыми условиями использования территорий, приведенных в статьях 31-38 настоящих Правил.
Земельные участки (территории) общего пользования 12.0	Земельные участки общего пользования. Содержание данного вида разрешенного использования включает в себя содержание видов разрешенного использования с кодами 12.0.1-12.0.2	Объекты улично-дорожной сети, автомобильные дорог и, пешеходные тротуары, пешеходные переходы, набережные, береговые полосы	1. Минимальный размер земельного участка – 0,01 га. Максимальный размер земельного участка – 10,0 га. 2. Минимальный отступ от границ земельного участка не устанавливается. 3. Предельное количество этажей или высота зданий, строений, сооружений не устанавливается..	Использование земельных участков и объектов капитального строительства осуществлять с учетом режимов зон с особыми условиями использования территорий, приведенных в статьях 31-38 настоящих Правил.

ВИДЫ РАЗРЕШЕННОГО ИСПОЛЬЗОВАНИЯ ЗЕМЕЛЬНЫХ УЧАСТКОВ И ОБЪЕКТОВ КАПИТАЛЬНОГО СТРОИТЕЛЬСТВА			ПАРАМЕТРЫ РАЗРЕШЕННОГО ИСПОЛЬЗОВАНИЯ	ОСОБЫЕ УСЛОВИЯ РЕАЛИЗАЦИИ РЕГЛАМЕНТА
ВИДЫ ИСПОЛЬЗОВАНИЯ ЗЕМЕЛЬНОГО УЧАСТКА	ОПИСАНИЕ ВИДА РАЗРЕШЕННОГО ИСПОЛЬЗОВАНИЯ ЗЕМЕЛЬНОГО УЧАСТКА	ОБЪЕКТЫ КАПИТАЛЬНОГО СТРОИТЕЛЬСТВА И ИНЫЕ ВИДЫ ОБЪЕКТОВ		
1	2	3	4	5
		водных объектов общего пользования, скверов, бульвары, площади, проезды, малые архитектурные формы благоустройства	4.Максимальный процент застройки не устанавливается. <i>Иные параметры:</i> Территорию зеленых насаждений принимать для: - бульвара 70-75 % общей площади зоны, аллен, дорожки, площадки -25-30%, - сквера 60-75 % общей площади зоны, аллен, дорожки, площадки -25-40%	
Предоставление коммунальных услуг 3.1.1.	Размещение зданий и сооружений, обеспечивающих поставку воды, тепла, электричества, газа, отвод канализационных стоков, очистку и уборку объектов недвижимости (котельных, водозаборов, очистных сооружений, насосных станций, водопроводов, линий электропередач, трансформаторных подстанций, газопроводов, линий связи, телефонных станций, канализаций, стоянок, гаражей и мастерских для обслуживания уборочной и аварийной техники, сооружений, необходимых для сбора и плавки снега)	Объекты инженерно-технического обеспечения, сооружения и коммуникации	1.Минимальный размер земельного участка – 0,01 га. Максимальный размер земельного участка – 0,5 га. 2.Минимальный отступ от границ земельного участка не устанавливается. 3.Предельное количество этажей или высота зданий, строений, сооружений – не устанавливается. 4.Максимальный процент застройки – не устанавливается.	Использование земельных участков и объектов капитального строительства осуществлять с учетом режимов зон с особыми условиями использования территорий, приведенных в статьях 31-38 настоящих Правил.
Автомобильный транспорт 7.2.	Размещение зданий и сооружений автомобильного транспорта. Содержание данного вида разрешенного использования включает в себя содержание видов разрешенного использования с кодами 7.2.1-7.2.3	Сооружения на автодорогах, Здания и сооружения для обслуживания пассажиров; Депо автомобильного транспорта; иные объекты.	1.Предельные размеры земельного участка не устанавливаются 2.Минимальный отступ от границ земельного участка не устанавливается. 3.Предельное количество этажей или высота зданий, строений, сооружений не устанавливается. 4.Максимальный процент застройки не устанавливается.	Использование земельных участков и объектов капитального строительства осуществлять с учетом режимов зон с особыми условиями использования территорий, приведенных в статьях 31-38 настоящих Правил.
Воздушный транспорт 7.4.	Размещение аэродромов, вертолетных площадок	Аэродром, вертолетные площадки. Объекты	1.Предельные размеры земельных участков не устанавливаются. 2.Минимальный отступ от	

ВИДЫ РАЗРЕШЕННОГО ИСПОЛЬЗОВАНИЯ ЗЕМЕЛЬНЫХ УЧАСТКОВ И ОБЪЕКТОВ КАПИТАЛЬНОГО СТРОИТЕЛЬСТВА			ПАРАМЕТРЫ РАЗРЕШЕННОГО ИСПОЛЬЗОВАНИЯ	ОСОБЫЕ УСЛОВИЯ РЕАЛИЗАЦИИ РЕГЛАМЕНТА
ВИДЫ ИСПОЛЬЗОВАНИЯ ЗЕМЕЛЬНОГО УЧАСТКА	ОПИСАНИЕ ВИДА РАЗРЕШЕННОГО ИСПОЛЬЗОВАНИЯ ЗЕМЕЛЬНОГО УЧАСТКА	ОБЪЕКТЫ КАПИТАЛЬНОГО СТРОИТЕЛЬСТВА И ИНЫЕ ВИДЫ ОБЪЕКТОВ		
1	2	3	4	5
	(вертодромов), размещение радиотехнического обеспечения полетов и прочих объектов, необходимых для взлета и приземления (приводнения) воздушных судов, размещение аэропортов (аэровокзалов) и иных объектов, необходимых для посадки и высадки пассажиров и их сопровождающего обслуживания и обеспечения их безопасности, а также размещение объектов, необходимых для погрузки, разгрузки и хранения грузов, перемещаемых воздушным путем; размещение объектов, предназначенных для технического обслуживания и ремонта воздушных судов	радиотехнического обеспечения полетов. Прочие объекты, необходимые для взлета и приземления (приводнения) воздушных судов Аэропорт (аэровокзал) и иных объекты, необходимые для посадки и высадки пассажиров и их сопровождающего обслуживания и обеспечения их безопасности. Объекты, необходимых для погрузки, разгрузки и хранения грузов, перемещаемых воздушным путем. Объекты, предназначенные для технического обслуживания и ремонта воздушных судов	границ земельного участка не устанавливается. 3. Предельное количество этажей, предельная высота зданий, строений, сооружений не устанавливается.. 4. Максимальный процент застройки не устанавливается.	

2. ВСПОМОГАТЕЛЬНЫЕ ВИДЫ И ПАРАМЕТРЫ РАЗРЕШЕННОГО ИСПОЛЬЗОВАНИЯ ЗЕМЕЛЬНЫХ УЧАСТКОВ И ОБЪЕКТОВ КАПИТАЛЬНОГО СТРОИТЕЛЬСТВА: нет.

3. УСЛОВНО РАЗРЕШЕННЫЕ ВИДЫ И ПАРАМЕТРЫ ИСПОЛЬЗОВАНИЯ ЗЕМЕЛЬНЫХ УЧАСТКОВ И ОБЪЕКТОВ КАПИТАЛЬНОГО СТРОИТЕЛЬСТВА:

ВИДЫ РАЗРЕШЕННОГО ИСПОЛЬЗОВАНИЯ ЗЕМЕЛЬНЫХ УЧАСТКОВ И ОБЪЕКТОВ КАПИТАЛЬНОГО СТРОИТЕЛЬСТВА			ПАРАМЕТРЫ РАЗРЕШЕННОГО ИСПОЛЬЗОВАНИЯ	ОСОБЫЕ УСЛОВИЯ РЕАЛИЗАЦИИ РЕГЛАМЕНТА
ВИДЫ ИСПОЛЬЗОВАНИЯ ЗЕМЕЛЬНОГО УЧАСТКА	ОПИСАНИЕ ВИДА РАЗРЕШЕННОГО ИСПОЛЬЗОВАНИЯ ЗЕМЕЛЬНОГО УЧАСТКА	ОБЪЕКТЫ КАПИТАЛЬНОГО СТРОИТЕЛЬСТВА И ИНЫЕ ВИДЫ ОБЪЕКТОВ		
1	2	3	4	5
Объекты дорожного сервиса 4.9.1.	Размещение зданий и сооружений дорожного сервиса.	Автозаправочные станции. Магазины сопутствующей торговли.	1. Минимальный размер земельного участка 300 кв м. Максимальный размер земельного участка 0,1 га. 2. Минимальный отступ	Использование земельных участков и объектов капитального строительства осуществлять с учетом режимов зон с особыми

ВИДЫ РАЗРЕШЕННОГО ИСПОЛЬЗОВАНИЯ ЗЕМЕЛЬНЫХ УЧАСТКОВ И ОБЪЕКТОВ КАПИТАЛЬНОГО СТРОИТЕЛЬСТВА			ПАРАМЕТРЫ РАЗРЕШЕННОГО ИСПОЛЬЗОВАНИЯ	ОСОБЫЕ УСЛОВИЯ РЕАЛИЗАЦИИ РЕГЛАМЕНТА
ВИДЫ ИСПОЛЬЗОВАНИЯ ЗЕМЕЛЬНОГО УЧАСТКА	ОПИСАНИЕ ВИДА РАЗРЕШЕННОГО ИСПОЛЬЗОВАНИЯ ЗЕМЕЛЬНОГО УЧАСТКА	ОБЪЕКТЫ КАПИТАЛЬНОГО СТРОИТЕЛЬСТВА И ИНЫЕ ВИДЫ ОБЪЕКТОВ		
1	2	3	4	5
	Содержание данного вида разрешенного использования включает в себя содержание видов разрешенного использования с кодами 4.9.1.1-4.9.1.4	Объекты общественного питания. Автомобильные мойки и прачечные. Мастерские	от границ земельного участка – 3 м. 3.Максимальное количество этажей – 1. 4.Максимальный процент застройки не устанавливается.	условиями использования территорий, приведенных в статьях 31-38 настоящих Правил.

ЗОНЫ СЕЛЬСКОХОЗЯЙСТВЕННОГО ИСПОЛЬЗОВАНИЯ:

ЗОНЫ СЕЛЬСКОХОЗЯЙСТВЕННЫХ УГОДИЙ (СХЗ-1)²

1. ОСНОВНЫЕ ВИДЫ И ПАРАМЕТРЫ РАЗРЕШЕННОГО ИСПОЛЬЗОВАНИЯ ЗЕМЕЛЬНЫХ УЧАСТКОВ И ОБЪЕКТОВ КАПИТАЛЬНОГО СТРОИТЕЛЬСТВА:

ВИДЫ РАЗРЕШЕННОГО ИСПОЛЬЗОВАНИЯ ЗЕМЕЛЬНЫХ УЧАСТКОВ И ОБЪЕКТОВ КАПИТАЛЬНОГО СТРОИТЕЛЬСТВА			ПАРАМЕТРЫ РАЗРЕШЕННОГО ИСПОЛЬЗОВАНИЯ	ОСОБЫЕ УСЛОВИЯ РЕАЛИЗАЦИИ РЕГЛАМЕНТА
ВИДЫ ИСПОЛЬЗОВАНИЯ ЗЕМЕЛЬНОГО УЧАСТКА	ОПИСАНИЕ ВИДА РАЗРЕШЕННОГО ИСПОЛЬЗОВАНИЯ ЗЕМЕЛЬНОГО УЧАСТКА	ОБЪЕКТЫ КАПИТАЛЬНОГО СТРОИТЕЛЬСТВА И ИНЫЕ ВИДЫ ОБЪЕКТОВ		
1	2	3	4	5
Скотоводство 1.8.	Осуществление хозяйственной деятельности, в том числе на сельскохозяйственных угодьях, связанной с разведением сельскохозяйственных животных (крупного рогатого скота, овец, коз, лошадей, верблюдов, оленей); сенокошение, выпас сельскохозяйственных животных, производство кормов	-	1.Минимальная площадь земельных участков – 0,06 га 2.Минимальный отступ от границ земельного участка не устанавливается. 3.Предельное количество этажей или высота зданий, строений, сооружений не устанавливается. 4.Максимальный процент застройки не устанавливается.	В соответствии с техническими регламентами, СНиПами, СП, СанПиН и др. документами. Использование земельных участков и объектов капитального строительства осуществлять с учетом режимов зон с особыми условиями использования территорий, приведенных в статьях 31-38 настоящих Правил
Сенокошение 1.19.	Кошение трав, сбор и заготовка сена	-		
Растениеводство 1.1.	Осуществление хозяйственной деятельности, связанной с выращиванием сельскохозяйственных культур. Содержание данного вида разрешенного использования включает в себя содержание видов	-		

² За исключением сельскохозяйственных угодий в составе земель сельскохозяйственного назначения

ВИДЫ РАЗРЕШЕННОГО ИСПОЛЬЗОВАНИЯ ЗЕМЕЛЬНЫХ УЧАСТКОВ И ОБЪЕКТОВ КАПИТАЛЬНОГО СТРОИТЕЛЬСТВА			ПАРАМЕТРЫ РАЗРЕШЕННОГО ИСПОЛЬЗОВАНИЯ	ОСОБЫЕ УСЛОВИЯ РЕАЛИЗАЦИИ РЕГЛАМЕНТА
ВИДЫ ИСПОЛЬЗОВАНИЯ ЗЕМЕЛЬНОГО УЧАСТКА	ОПИСАНИЕ ВИДА РАЗРЕШЕННОГО ИСПОЛЬЗОВАНИЯ ЗЕМЕЛЬНОГО УЧАСТКА	ОБЪЕКТЫ КАПИТАЛЬНОГО СТРОИТЕЛЬСТВА И ИНЫЕ ВИДЫ ОБЪЕКТОВ		
1	2	3	4	5
	разрешенного использования с кодами 1.2 - 1.6			
Питомники 1.17	Выращивание и реализация подроста деревьев и кустарников, используемых в сельском хозяйстве, а также иных сельскохозяйственных культур для получения рассады и семян; размещение сооружений, необходимых для указанных видов сельскохозяйственного производства	Некапитальные сооружения питомников		
Ведение личного подсобного хозяйства на полевых участках 1.16.	Производство сельскохозяйственной продукции без права возведения объектов капитального строительства	-		
Предоставление коммунальных услуг 3.1.1.	Размещение зданий и сооружений, обеспечивающих поставку воды, тепла, электричества, газа, отвод канализационных стоков, очистку и уборку объектов недвижимости (котельных, водозаборов, очистных сооружений, насосных станций, водопроводов, линий электропередач, трансформаторных подстанций, газопроводов, линий связи, телефонных станций, канализаций, стоянок, гаражей и мастерских для обслуживания уборочной и аварийной техники, сооружений, необходимых для сбора и плавки снега)	Котельные, водозаборы, очистные сооружения, насосные станции, водопроводы, линии электропередач, трансформаторные подстанции, газопроводы, линии связи, телефонные станции, канализация	1.Предельные размеры земельных участков не устанавливаются. 2.Минимальный отступ от границ земельного участка не устанавливается. 3. Максимальное количество этажей – 1. 4. Максимальный процент застройки не устанавливается.	Использование земельных участков и объектов капитального строительства осуществлять с учетом режимов зон с особыми условиями использования территорий, приведенных в статьях 31-38 настоящих Правил.

ВИДЫ РАЗРЕШЕННОГО ИСПОЛЬЗОВАНИЯ ЗЕМЕЛЬНЫХ УЧАСТКОВ И ОБЪЕКТОВ КАПИТАЛЬНОГО СТРОИТЕЛЬСТВА			ПАРАМЕТРЫ РАЗРЕШЕННОГО ИСПОЛЬЗОВАНИЯ	ОСОБЫЕ УСЛОВИЯ РЕАЛИЗАЦИИ РЕГЛАМЕНТА
ВИДЫ ИСПОЛЬЗОВАНИЯ ЗЕМЕЛЬНОГО УЧАСТКА	ОПИСАНИЕ ВИДА РАЗРЕШЕННОГО ИСПОЛЬЗОВАНИЯ ЗЕМЕЛЬНОГО УЧАСТКА	ОБЪЕКТЫ КАПИТАЛЬНОГО СТРОИТЕЛЬСТВА И ИНЫЕ ВИДЫ ОБЪЕКТОВ		
1	2	3	4	5
Земельные участки (территории) общего пользования 12.0	Земельные участки общего пользования. Содержание данного вида разрешенного использования включает в себя содержание видов разрешенного использования с кодами 12.0.1-12.0.2	Объекты улично-дорожной сети, автомобильные дороги и пешеходные тротуары в границах населенных пунктов, пешеходные переходы, площади, проезды, малые архитектурные формы благоустройства	1.Предельные размеры земельных участков не устанавливается. 2.Минимальный отступ от границ земельного участка не устанавливается. 3.Предельное количество этажей или высота зданий, строений, сооружений не устанавливается. 4. Максимальный процент застройки не устанавливается	Запрещается размещение объектов капитального строительства. Использование земельных участков и объектов капитального строительства осуществлять с учетом режимов зон с особыми условиями использования территорий, приведенных в статьях 31-38 настоящих Правил.

2. ВСПОМОГАТЕЛЬНЫЕ ВИДЫ И ПАРАМЕТРЫ РАЗРЕШЁННОГО ИСПОЛЬЗОВАНИЯ ЗЕМЕЛЬНЫХ УЧАСТКОВ И ОБЪЕКТОВ КАПИТАЛЬНОГО СТРОИТЕЛЬСТВА: нет.

3. УСЛОВНО РАЗРЕШЁННЫЕ ВИДЫ И ПАРАМЕТРЫ ИСПОЛЬЗОВАНИЯ ЗЕМЕЛЬНЫХ УЧАСТКОВ И ОБЪЕКТОВ КАПИТАЛЬНОГО СТРОИТЕЛЬСТВА: нет.

ПРОИЗВОДСТВЕННАЯ ЗОНА СЕЛЬСКОХОЗЯЙСТВЕННЫХ ПРЕДПРИЯТИЙ (СХЗ-2)

1. ОСНОВНЫЕ ВИДЫ И ПАРАМЕТРЫ РАЗРЕШЁННОГО ИСПОЛЬЗОВАНИЯ ЗЕМЕЛЬНЫХ УЧАСТКОВ И ОБЪЕКТОВ КАПИТАЛЬНОГО СТРОИТЕЛЬСТВА:

ВИДЫ РАЗРЕШЕННОГО ИСПОЛЬЗОВАНИЯ ЗЕМЕЛЬНЫХ УЧАСТКОВ И ОБЪЕКТОВ КАПИТАЛЬНОГО СТРОИТЕЛЬСТВА			ПАРАМЕТРЫ РАЗРЕШЕННОГО ИСПОЛЬЗОВАНИЯ	ОСОБЫЕ УСЛОВИЯ РЕАЛИЗАЦИИ РЕГЛАМЕНТА
ВИДЫ ИСПОЛЬЗОВАНИЯ ЗЕМЕЛЬНОГО УЧАСТКА	ОПИСАНИЕ ВИДА РАЗРЕШЕННОГО ИСПОЛЬЗОВАНИЯ ЗЕМЕЛЬНОГО УЧАСТКА	ОБЪЕКТЫ КАПИТАЛЬНОГО СТРОИТЕЛЬСТВА И ИНЫЕ ВИДЫ ОБЪЕКТОВ		
1	2	3	4	5
Растениеводство 1.1.	Осуществление хозяйственной деятельности, связанной с выращиванием сельскохозяйственных культур. Содержание данного вида разрешенного использования включает в себя содержание видов разрешенного использования с кодами 1.2 - 1.6	Сооружения для ведения растениеводства	1.Минимальная площадь земельных участков – 0,06 га. 2.Минимальный отступ от границ земельного участка не устанавливается. 3.Предельное количество этажей или высота зданий, строений, сооружений не устанавливается. 4.Максимальный процент застройки не устанавливается.	В соответствии с техническими регламентами, СНиПами, СП, СанПиН и др. документами. Использование земельных участков и объектов капитального строительства осуществлять с учетом режимов зон с особыми условиями использования территорий, приведенных в статьях 33-36 настоящих Правил
Питомники 1.17	Выращивание и реализация подроста деревьев и кустарников, используемых в сельском хозяйстве, а также иных сельскохозяйственных культур для получения рассады и семян;	Сооружения питомников		

ВИДЫ РАЗРЕШЕННОГО ИСПОЛЬЗОВАНИЯ ЗЕМЕЛЬНЫХ УЧАСТКОВ И ОБЪЕКТОВ КАПИТАЛЬНОГО СТРОИТЕЛЬСТВА			ПАРАМЕТРЫ РАЗРЕШЕННОГО ИСПОЛЬЗОВАНИЯ	ОСОБЫЕ УСЛОВИЯ РЕАЛИЗАЦИИ РЕГЛАМЕНТА
ВИДЫ ИСПОЛЬЗОВАНИЯ ЗЕМЕЛЬНОГО УЧАСТКА	ОПИСАНИЕ ВИДА РАЗРЕШЕННОГО ИСПОЛЬЗОВАНИЯ ЗЕМЕЛЬНОГО УЧАСТКА	ОБЪЕКТЫ КАПИТАЛЬНОГО СТРОИТЕЛЬСТВА И ИНЫЕ ВИДЫ ОБЪЕКТОВ		
1	2	3	4	5
	размещение сооружений, необходимых для указанных видов сельскохозяйственного производства			
Пчеловодство 1.12.	Осуществление хозяйственной деятельности, в том числе на сельскохозяйственных угодьях, по разведению, содержанию и использованию пчел и иных полезных насекомых; размещение ульев, иных объектов и оборудования, необходимого для пчеловодства и разведения иных полезных насекомых; размещение сооружений используемых для хранения и первичной переработки продукции пчеловодства	Улья, иные объекты и оборудование, необходимые для пчеловодства и разведения иных полезных насекомых; Сооружения используемых для хранения и первичной переработки продукции пчеловодства		
Научное обеспечение сельского хозяйства 1.14.	Осуществление научной и селекционной работы, ведения сельского хозяйства для получения ценных с научной точки зрения образцов растительного и животного мира; размещение коллекций генетических ресурсов растений	Объекты научного обеспечения сельского хозяйства		
Обеспечение сельскохозяйственного производства 1.18	Размещение машинно-транспортных и ремонтных станций, ангаров и гаражей для сельскохозяйственной техники, амбаров, водонапорных башен, трансформаторных станций и иного технического оборудования, используемого для ведения сельского хозяйства	Машинно-транспортные и ремонтные станции, ангары и гаражи для сельскохозяйственной техники, амбары, водонапорные башни, трансформаторные станции		
Хранение и переработка сельскохозяйственной продукции 1.15	Размещение зданий, сооружений, используемых для производства, хранения, первичной и глубокой переработки	Здания, сооружения, используемые для производства, хранения, первичной и глубокой переработки		

ВИДЫ РАЗРЕШЕННОГО ИСПОЛЬЗОВАНИЯ ЗЕМЕЛЬНЫХ УЧАСТКОВ И ОБЪЕКТОВ КАПИТАЛЬНОГО СТРОИТЕЛЬСТВА			ПАРАМЕТРЫ РАЗРЕШЕННОГО ИСПОЛЬЗОВАНИЯ	ОСОБЫЕ УСЛОВИЯ РЕАЛИЗАЦИИ РЕГЛАМЕНТА
ВИДЫ ИСПОЛЬЗОВАНИЯ ЗЕМЕЛЬНОГО УЧАСТКА	ОПИСАНИЕ ВИДА РАЗРЕШЕННОГО ИСПОЛЬЗОВАНИЯ ЗЕМЕЛЬНОГО УЧАСТКА	ОБЪЕКТЫ КАПИТАЛЬНОГО СТРОИТЕЛЬСТВА И ИНЫЕ ВИДЫ ОБЪЕКТОВ		
1	2	3	4	5
	сельскохозяйственной продукции	сельскохозяйственной продукции		
Животноводство 1.7.	<p>Осуществление хозяйственной деятельности, связанной с производством продукции животноводства, в том числе сенокошение, выпас сельскохозяйственных животных, разведение племенных животных, производство и использование племенной продукции (материала), размещение зданий, сооружений, используемых для содержания и разведения сельскохозяйственных животных, производства, хранения и первичной переработки сельскохозяйственной продукции.</p> <p>Содержание данного вида разрешенного использования включает в себя содержание видов разрешенного использования с кодами 1.8-1.11,1.15, 1.19, 1.20</p>	Здания, сооружения, используемых для содержания и разведения сельскохозяйственных животных, производства, хранения и первичной переработки сельскохозяйственной продукции		
Рыбоводство 1.13.	<p>Осуществление хозяйственной деятельности, связанной с разведением и (или) содержанием, выращиванием объектов рыбоводства (аквакультуры); размещение зданий, сооружений, оборудования, необходимых для осуществления рыбоводства (аквакультуры)</p>	Здания, сооружения, оборудование, необходимые для осуществления рыбоводства (аквакультуры)		
Ведение личного подсобного хозяйства на полевых участках 1.16.	Производство сельскохозяйственной продукции без права возведения объектов капитального строительства	-		

ВИДЫ РАЗРЕШЕННОГО ИСПОЛЬЗОВАНИЯ ЗЕМЕЛЬНЫХ УЧАСТКОВ И ОБЪЕКТОВ КАПИТАЛЬНОГО СТРОИТЕЛЬСТВА			ПАРАМЕТРЫ РАЗРЕШЕННОГО ИСПОЛЬЗОВАНИЯ	ОСОБЫЕ УСЛОВИЯ РЕАЛИЗАЦИИ РЕГЛАМЕНТА
ВИДЫ ИСПОЛЬЗОВАНИЯ ЗЕМЕЛЬНОГО УЧАСТКА	ОПИСАНИЕ ВИДА РАЗРЕШЕННОГО ИСПОЛЬЗОВАНИЯ ЗЕМЕЛЬНОГО УЧАСТКА	ОБЪЕКТЫ КАПИТАЛЬНОГО СТРОИТЕЛЬСТВА И ИНЫЕ ВИДЫ ОБЪЕКТОВ		
1	2	3	4	5
Предоставление коммунальных услуг 3.1.1.	Размещение зданий и сооружений, обеспечивающих поставку воды, тепла, электричества, газа, отвод канализационных стоков, очистку и уборку объектов недвижимости (котельных, водозаборов, очистных сооружений, насосных станций, водопроводов, линий электропередач, трансформаторных подстанций, газопроводов, линий связи, телефонных станций, канализаций, стоянок, гаражей и мастерских для обслуживания уборочной и аварийной техники, сооружений, необходимых для сбора и плавки снега)	Котельные, водозаборы, очистные сооружения, насосные станции, водопроводы, линии электропередач, трансформаторные подстанции, газопроводы, линии связи, телефонные станции, канализация	1. Предельные размеры земельных участков не устанавливаются. 2. Минимальный отступ от границ земельного участка не устанавливается. 3. Максимальное количество этажей – 1. 4. Максимальный процент застройки не устанавливается.	Использование земельных участков и объектов капитального строительства осуществлять с учетом режимов зон с особыми условиями использования территорий, приведенных в статьях 31-38 настоящих Правил.
Земельные участки (территории) общего пользования 12.0	Земельные участки общего пользования. Содержание данного вида разрешенного использования включает в себя содержание видов разрешенного использования с кодами 12.0.1-12.0.2	Объекты улично-дорожной сети, автомобильные дороги и пешеходные тротуары в границах населенных пунктов, пешеходные переходы, площади, проезды, малые архитектурные формы благоустройства	1. Предельные размеры земельных участков не устанавливаются. 2. Минимальный отступ от границ земельного участка не устанавливается. 3. Предельное количество этажей или высота зданий, строений, сооружений не устанавливается. 4. Максимальный процент застройки не устанавливается	Запрещается размещение объектов капитального строительства. Использование земельных участков и объектов капитального строительства осуществлять с учетом режимов зон с особыми условиями использования территорий, приведенных в статьях 31-38 настоящих Правил.

2. ВСПОМОГАТЕЛЬНЫЕ ВИДЫ И ПАРАМЕТРЫ РАЗРЕШЕННОГО ИСПОЛЬЗОВАНИЯ ЗЕМЕЛЬНЫХ УЧАСТКОВ И ОБЪЕКТОВ КАПИТАЛЬНОГО СТРОИТЕЛЬСТВА:

ВИДЫ РАЗРЕШЕННОГО ИСПОЛЬЗОВАНИЯ ЗЕМЕЛЬНЫХ УЧАСТКОВ И ОБЪЕКТОВ КАПИТАЛЬНОГО СТРОИТЕЛЬСТВА			ПАРАМЕТРЫ РАЗРЕШЕННОГО ИСПОЛЬЗОВАНИЯ	ОСОБЫЕ УСЛОВИЯ РЕАЛИЗАЦИИ РЕГЛАМЕНТА
ВИДЫ ИСПОЛЬЗОВАНИЯ ЗЕМЕЛЬНОГО УЧАСТКА	ОПИСАНИЕ ВИДА РАЗРЕШЕННОГО ИСПОЛЬЗОВАНИЯ ЗЕМЕЛЬНОГО УЧАСТКА	ОБЪЕКТЫ КАПИТАЛЬНОГО СТРОИТЕЛЬСТВА И ИНЫЕ ВИДЫ ОБЪЕКТОВ		
1	2	3	4	5
Предоставление коммунальных услуг 3.1.1.	Размещение зданий и сооружений, обеспечивающих поставку воды, тепла, электричества, газа, отвод канализационных стоков, очистку и уборку объектов недвижимости (котельных, водозаборов, очистных сооружений, насосных станций, водопроводов, линий электропередач, трансформаторных подстанций, газопроводов, линий связи, телефонных станций, канализаций, стоянок, гаражей и мастерских для обслуживания уборочной и аварийной техники, сооружений, необходимых для сбора и плавки снега)	Объекты инженерно-технического обеспечения, сооружения и коммуникации Стоянки, гаражи и мастерские для обслуживания уборочной и аварийной техники	1.Предельные размеры земельных участков не устанавливается. 2.Минимальный отступ от границ земельного участка не устанавливается. 3.Предельное количество этажей или высота зданий, строений, сооружений не устанавливается. 4. Максимальный процент застройки не устанавливается	Использование земельных участков и объектов капитального строительства осуществлять с учетом режимов зон с особыми условиями использования территорий, приведенных в статьях 31-38 настоящих Правил.

3. УСЛОВНО РАЗРЕШЁННЫЕ ВИДЫ И ПАРАМЕТРЫ ИСПОЛЬЗОВАНИЯ ЗЕМЕЛЬНЫХ УЧАСТКОВ И ОБЪЕКТОВ КАПИТАЛЬНОГО СТРОИТЕЛЬСТВА: нет.

ЗОНЫ РЕКРЕАЦИОННОГО НАЗНАЧЕНИЯ:

ЗОНА ОЗЕЛЕННЫХ ТЕРРИТОРИЙ ОБЩЕГО ПОЛЬЗОВАНИЯ (ЛЕСОПАРКИ, ПАРКИ, САДЫ, СКВЕРЫ, БУЛЬВАРЫ, ГОРОДСКИЕ ЛЕСА) (РЗ-1)

1. ОСНОВНЫЕ ВИДЫ И ПАРАМЕТРЫ РАЗРЕШЁННОГО ИСПОЛЬЗОВАНИЯ ЗЕМЕЛЬНЫХ УЧАСТКОВ И ОБЪЕКТОВ КАПИТАЛЬНОГО СТРОИТЕЛЬСТВА:

ВИДЫ РАЗРЕШЕННОГО ИСПОЛЬЗОВАНИЯ ЗЕМЕЛЬНЫХ УЧАСТКОВ И ОБЪЕКТОВ КАПИТАЛЬНОГО СТРОИТЕЛЬСТВА			ПАРАМЕТРЫ РАЗРЕШЕННОГО ИСПОЛЬЗОВАНИЯ	ОСОБЫЕ УСЛОВИЯ РЕАЛИЗАЦИИ РЕГЛАМЕНТА
ВИДЫ ИСПОЛЬЗОВАНИЯ ЗЕМЕЛЬНОГО УЧАСТКА	ОПИСАНИЕ ВИДА РАЗРЕШЕННОГО ИСПОЛЬЗОВАНИЯ ЗЕМЕЛЬНОГО УЧАСТКА	ОБЪЕКТЫ КАПИТАЛЬНОГО СТРОИТЕЛЬСТВА И ИНЫЕ ВИДЫ ОБЪЕКТОВ		
1	2	3	4	5
Земельные участки (территории) общего пользования 12.0	Земельные участки общего пользования. Содержание данного вида разрешенного использования включает в себя содержание видов разрешенного использования с кодами 12.0.1-12.0.2	Объекты улично-дорожной сети, автомобильные дороги и пешеходные тротуары в границах населенных пунктов, пешеходные переходы, набережные,	1.Минимальный размер земельного участка – 0,01 га. Максимальный размер земельного участка – 10,0 га 2.Минимальный отступ от границ земельного участка –3 м 3.Предельное количество этажей	Запрещается размещение объектов капитального строительства. Использование земельных участков и объектов капитального строительства осуществлять с учетом режимов зон с особыми условиями использования

ВИДЫ РАЗРЕШЕННОГО ИСПОЛЬЗОВАНИЯ ЗЕМЕЛЬНЫХ УЧАСТКОВ И ОБЪЕКТОВ КАПИТАЛЬНОГО СТРОИТЕЛЬСТВА			ПАРАМЕТРЫ РАЗРЕШЕННОГО ИСПОЛЬЗОВАНИЯ	ОСОБЫЕ УСЛОВИЯ РЕАЛИЗАЦИИ РЕГЛАМЕНТА
ВИДЫ ИСПОЛЬЗОВАНИЯ ЗЕМЕЛЬНОГО УЧАСТКА	ОПИСАНИЕ ВИДА РАЗРЕШЕННОГО ИСПОЛЬЗОВАНИЯ ЗЕМЕЛЬНОГО УЧАСТКА	ОБЪЕКТЫ КАПИТАЛЬНОГО СТРОИТЕЛЬСТВА И ИНЫЕ ВИДЫ ОБЪЕКТОВ		
1	2	3	4	5
		береговые полосы водных объектов общего пользования, скверы, бульвары, площади, проезды, малые архитектурные формы благоустройства. Детские площадки	или высота зданий, строений, сооружений – не устанавливается. 4.Максимальный процент застройки не устанавливается. <i>Иные параметры:</i> Территорию зеленых насаждений принимать для: - бульвара 70-75 % общей площади зоны, аллеи, дорожки, площадки -25-30%, - сквера 60-75 % общей площади зоны, аллеи, дорожки, площадки -25-40%.	территорий, приведенных в статьях 31-38 настоящих Правил.
Площадки для занятий спортом 5.1.3.	Размещение площадок для занятия спортом и физкультурой на открытом воздухе (физкультурные площадки, беговые дорожки, поля для спортивной игры)	Спортивные сооружения (открытые).	1.Предельные размеры земельного участка не устанавливаются 2.Минимальный отступ от границ земельного участка не устанавливается. 3.Предельное количество этажей или высота зданий, строений, сооружений не устанавливается. 4.Максимальный процент застройки не устанавливается.	Использование земельных участков и объектов капитального строительства осуществлять с учетом режимов зон с особыми условиями использования территорий, приведенных в статьях 31-38 настоящих Правил.
Предоставление коммунальных услуг 3.1.1.	Размещение зданий и сооружений, обеспечивающих поставку воды, тепла, электричества, газа, отвод канализационных стоков, очистку и уборку объектов недвижимости (котельных, водозаборов, очистных сооружений, насосных станций, водопроводов, линий электропередач, трансформаторных подстанций, газопроводов, линий связи, телефонных станций, канализаций, стоянок, гаражей и мастерских для обслуживания уборочной и аварийной техники,	Котельные, водозаборы, очистные сооружения, насосные станции, водопроводы, линии электропередач, трансформаторные подстанции, газопроводы, линии связи, телефонные станции, канализация	1.Предельные размеры земельных участков не устанавливаются. 2.Минимальный отступ от границ земельного участка не устанавливается. 3. Максимальное количество этажей – 1. 4. Максимальный процент застройки не устанавливается.	Использование земельных участков и объектов капитального строительства осуществлять с учетом режимов зон с особыми условиями использования территорий, приведенных в статьях 31-38 настоящих Правил.

ВИДЫ РАЗРЕШЕННОГО ИСПОЛЬЗОВАНИЯ ЗЕМЕЛЬНЫХ УЧАСТКОВ И ОБЪЕКТОВ КАПИТАЛЬНОГО СТРОИТЕЛЬСТВА			ПАРАМЕТРЫ РАЗРЕШЕННОГО ИСПОЛЬЗОВАНИЯ	ОСОБЫЕ УСЛОВИЯ РЕАЛИЗАЦИИ РЕГЛАМЕНТА
ВИДЫ ИСПОЛЬЗОВАНИЯ ЗЕМЕЛЬНОГО УЧАСТКА	ОПИСАНИЕ ВИДА РАЗРЕШЕННОГО ИСПОЛЬЗОВАНИЯ ЗЕМЕЛЬНОГО УЧАСТКА	ОБЪЕКТЫ КАПИТАЛЬНОГО СТРОИТЕЛЬСТВА И ИНЫЕ ВИДЫ ОБЪЕКТОВ		
1	2	3	4	5
	сооружений, необходимых для сбора и плавки снега)			

2. ВСПОМОГАТЕЛЬНЫЕ ВИДЫ И ПАРАМЕТРЫ РАЗРЕШЁННОГО ИСПОЛЬЗОВАНИЯ ЗЕМЕЛЬНЫХ УЧАСТКОВ И ОБЪЕКТОВ КАПИТАЛЬНОГО СТРОИТЕЛЬСТВА: нет.

3. УСЛОВНО РАЗРЕШЁННЫЕ ВИДЫ И ПАРАМЕТРЫ ИСПОЛЬЗОВАНИЯ ЗЕМЕЛЬНЫХ УЧАСТКОВ И ОБЪЕКТОВ КАПИТАЛЬНОГО СТРОИТЕЛЬСТВА: нет.

ЗОНА ОТДЫХА (РЗ-2)

1. ОСНОВНЫЕ ВИДЫ И ПАРАМЕТРЫ РАЗРЕШЁННОГО ИСПОЛЬЗОВАНИЯ ЗЕМЕЛЬНЫХ УЧАСТКОВ И ОБЪЕКТОВ КАПИТАЛЬНОГО СТРОИТЕЛЬСТВА:

ВИДЫ РАЗРЕШЕННОГО ИСПОЛЬЗОВАНИЯ ЗЕМЕЛЬНЫХ УЧАСТКОВ И ОБЪЕКТОВ КАПИТАЛЬНОГО СТРОИТЕЛЬСТВА			ПАРАМЕТРЫ РАЗРЕШЕННОГО ИСПОЛЬЗОВАНИЯ	ОСОБЫЕ УСЛОВИЯ РЕАЛИЗАЦИИ РЕГЛАМЕНТА
ВИДЫ ИСПОЛЬЗОВАНИЯ ЗЕМЕЛЬНОГО УЧАСТКА	ОПИСАНИЕ ВИДА РАЗРЕШЕННОГО ИСПОЛЬЗОВАНИЯ ЗЕМЕЛЬНОГО УЧАСТКА	ОБЪЕКТЫ КАПИТАЛЬНОГО СТРОИТЕЛЬСТВА И ИНЫЕ ВИДЫ ОБЪЕКТОВ		
1	2	3	4	5
Охрана природных территорий 9.1.	Сохранение отдельных естественных качеств окружающей природной среды путем ограничения хозяйственной деятельности в данной зоне, в частности: создание и уход за запретными полосами, создание и уход за защитными лесами, в том числе городскими лесами, лесами в лесопарках, и иная хозяйственная деятельность, разрешенная в защитных лесах, соблюдение режима использования природных ресурсов в заказниках, сохранение свойств земель, являющихся особо ценными	-	<p>1.Предельные размеры земельного участка не устанавливаются</p> <p>2.Минимальный отступ от границ земельного участка не устанавливается.</p> <p>3.Предельное количество этажей или высота зданий, строений, сооружений не устанавливается.</p> <p>4.Максимальный процент застройки не устанавливается.</p>	Использование земельных участков и объектов капитального строительства осуществлять с учетом режимов зон с особыми условиями использования территорий, приведенных в статьях 31-38 настоящих Правил.
Отдых (рекреация) 5.0.	Обустройство мест для занятия спортом, физической культурой, пешими или верховыми прогулками, отдыха и туризма, наблюдения за природой, пикников, охоты, рыбалки и иной деятельности; создание и уход за парками, городскими лесами, садами и скверами, прудами, озерами, водохранилищами, пляжами, береговыми полосами водных объектов общего пользования, а также обустройство мест отдыха в них.	Спортивные сооружения (открытые). Оборудование мест для туризма, пикников, охоты и рыбалки. Оборудование пляжей	<p>1.Минимальный размер земельного участка – 0,01 га. Максимальный размер земельного участка – 20 га.</p> <p>2.Минимальный отступ от границ земельного участка – 3 м.</p> <p>3.Предельная высота сооружений – 25 м.</p> <p>4.Максимальный процент застройки надземной части - 50.</p> <p><i>Иные параметры:</i> Площадь участка для стоянки одного автомобиля на автостоянках следует принимать 22,5 кв.м. Минимальный процент озеленения земельного участка – 20%.</p>	
Площадки для занятий спортом 5.1.3.	Размещение площадок для занятия спортом и физкультурой на открытом воздухе (физкультурные	Спортивные сооружения (открытые).		

ВИДЫ РАЗРЕШЕННОГО ИСПОЛЬЗОВАНИЯ ЗЕМЕЛЬНЫХ УЧАСТКОВ И ОБЪЕКТОВ КАПИТАЛЬНОГО СТРОИТЕЛЬСТВА			ПАРАМЕТРЫ РАЗРЕШЕННОГО ИСПОЛЬЗОВАНИЯ	ОСОБЫЕ УСЛОВИЯ РЕАЛИЗАЦИИ РЕГЛАМЕНТА
ВИДЫ ИСПОЛЬЗОВАНИЯ ЗЕМЕЛЬНОГО УЧАСТКА	ОПИСАНИЕ ВИДА РАЗРЕШЕННОГО ИСПОЛЬЗОВАНИЯ ЗЕМЕЛЬНОГО УЧАСТКА	ОБЪЕКТЫ КАПИТАЛЬНОГО СТРОИТЕЛЬСТВА И ИНЫЕ ВИДЫ ОБЪЕКТОВ		
1	2	3	4	5
	площадки, беговые дорожки, поля для спортивной игры)		Высота ограждения (забора) не должна превышать 2 метра, высота ворот не более 2,5 метров.	
Природно-познавательный туризм 5.2.	Размещение баз и палаточных лагерей для проведения походов и экскурсий по ознакомлению с природой, пеших и конных прогулок, устройство троп и дорожек, размещение щитов с познавательными сведениями об окружающей природной среде; осуществление необходимых природоохранных и природовосстановительных мероприятий	Туристические базы, палаточные лагеря	1.Предельные размеры земельного участка не устанавливаются 2.Минимальный отступ от границ земельного участка не устанавливается. 3.Предельное количество этажей или высота зданий, строений, сооружений не устанавливается. 4.Максимальный процент застройки не устанавливается	
Предоставление коммунальных услуг 3.1.1.	Размещение зданий и сооружений, обеспечивающих поставку воды, тепла, электричества, газа, отвод канализационных стоков, очистку и уборку объектов недвижимости (котельных, водозаборов, очистных сооружений, насосных станций, водопроводов, линий электропередач, трансформаторных подстанций, газопроводов, линий связи, телефонных станций, канализаций, стоянок, гаражей и мастерских для обслуживания уборочной и аварийной техники, сооружений, необходимых для сбора и плавки снега)	Котельные, водозаборы, очистные сооружения, насосные станции, водопроводы, линии электропередач, трансформаторные подстанции, газопроводы, линии связи, телефонные станции, канализация	1.Предельные размеры земельных участков не устанавливаются. 2.Минимальный отступ от границ земельного участка не устанавливается. 3. Максимальное количество этажей – 1. 4. Максимальный процент застройки не устанавливается.	Использование земельных участков и объектов капитального строительства осуществлять с учетом режимов зон с особыми условиями использования территорий, приведенных в статьях 31-38 настоящих Правил.
Земельные участки (территории) общего пользования 12.0	Земельные участки общего пользования. Содержание данного вида разрешенного использования включает в себя содержание видов разрешенного использования с кодами 12.0.1-12.0.2	Объекты улично-дорожной сети, автомобильные дороги и пешеходные тротуары в границах населенных пунктов, пешеходные переходы, площади, проезды, малые архитектурные формы благоустройства	1.Предельные размеры земельных участков не устанавливаются. 2.Минимальный отступ от границ земельного участка не устанавливается. 3.Предельное количество этажей или высота зданий, строений, сооружений не устанавливается. 4. Максимальный процент застройки не устанавливается	Запрещается размещение объектов капитального строительства. Использование земельных участков и объектов капитального строительства осуществлять с учетом режимов зон с особыми условиями использования территорий, приведенных в статьях 31-38 настоящих Правил.

2. ВСПОМОГАТЕЛЬНЫЕ ВИДЫ И ПАРАМЕТРЫ РАЗРЕШЁННОГО ИСПОЛЬЗОВАНИЯ ЗЕМЕЛЬНЫХ УЧАСТКОВ И ОБЪЕКТОВ КАПИТАЛЬНОГО СТРОИТЕЛЬСТВА:

ВИДЫ РАЗРЕШЕННОГО ИСПОЛЬЗОВАНИЯ ЗЕМЕЛЬНЫХ УЧАСТКОВ И ОБЪЕКТОВ КАПИТАЛЬНОГО СТРОИТЕЛЬСТВА			ПАРАМЕТРЫ РАЗРЕШЕННОГО ИСПОЛЬЗОВАНИЯ	ОСОБЫЕ УСЛОВИЯ РЕАЛИЗАЦИИ РЕГЛАМЕНТА
ВИДЫ ИСПОЛЬЗОВАНИЯ ЗЕМЕЛЬНОГО УЧАСТКА	ОПИСАНИЕ ВИДА РАЗРЕШЕННОГО ИСПОЛЬЗОВАНИЯ ЗЕМЕЛЬНОГО УЧАСТКА	ОБЪЕКТЫ КАПИТАЛЬНОГО СТРОИТЕЛЬСТВА И ИНЫЕ ВИДЫ ОБЪЕКТОВ		
1	2	3	4	5
Служебные гаражи 4.9.	Размещение постоянных или временных гаражей, стоянок для хранения служебного автотранспорта, используемого в целях осуществления видов деятельности, предусмотренных видами разрешенного использования с кодами 3.0, 4.0, а также для стоянки и хранения транспортных средств общего пользования, в том числе в депо	Открытые плоскостные стоянки автомобилей	1.Предельные размеры земельного участка не устанавливаются 2.Минимальный отступ от границ земельного участка не устанавливается. 3.Предельное количество этажей или высота зданий, строений, сооружений не устанавливается. 4.Максимальный процент застройки не устанавливается	Использование земельных участков и объектов капитального строительства осуществляться с учетом режимов зон с особыми условиями использования территорий, приведенных в статьях 31-38 настоящих Правил.
Предоставление коммунальных услуг 3.1.1.	Размещение зданий и сооружений, обеспечивающих поставку воды, тепла, электричества, газа, отвод канализационных стоков, очистку и уборку объектов недвижимости (котельных, водозаборов, очистных сооружений, насосных станций, водопроводов, линий электропередач, трансформаторных подстанций, газопроводов, линий связи, телефонных станций, канализаций, стоянок, гаражей и мастерских для обслуживания уборочной и аварийной техники, сооружений, необходимых для сбора и плавки снега)	Объекты инженерно-технического обеспечения, сооружения и коммуникации Стоянки, гаражи и мастерские для обслуживания уборочной и аварийной техники	1.Предельные размеры земельных участков не устанавливаются. 2.Минимальный отступ от границ земельного участка – не устанавливается. 3.Максимальное количество этажей – 1. 4.Максимальный процент застройки не устанавливается.	

3. УСЛОВНО РАЗРЕШЁННЫЕ ВИДЫ И ПАРАМЕТРЫ ИСПОЛЬЗОВАНИЯ ЗЕМЕЛЬНЫХ УЧАСТКОВ И ОБЪЕКТОВ КАПИТАЛЬНОГО СТРОИТЕЛЬСТВА: нет.

ЗОНЫ ЛЕСОВ (РЗ-3)³

1. ОСНОВНЫЕ ВИДЫ И ПАРАМЕТРЫ РАЗРЕШЁННОГО ИСПОЛЬЗОВАНИЯ ЗЕМЕЛЬНЫХ УЧАСТКОВ И ОБЪЕКТОВ КАПИТАЛЬНОГО СТРОИТЕЛЬСТВА:

ВИДЫ РАЗРЕШЕННОГО ИСПОЛЬЗОВАНИЯ ЗЕМЕЛЬНЫХ УЧАСТКОВ И ОБЪЕКТОВ КАПИТАЛЬНОГО СТРОИТЕЛЬСТВА			ПАРАМЕТРЫ РАЗРЕШЕННОГО ИСПОЛЬЗОВАНИЯ	ОСОБЫЕ УСЛОВИЯ РЕАЛИЗАЦИИ РЕГЛАМЕНТА
ВИДЫ ИСПОЛЬЗОВАНИЯ ЗЕМЕЛЬНОГО УЧАСТКА	ОПИСАНИЕ ВИДА РАЗРЕШЕННОГО ИСПОЛЬЗОВАНИЯ ЗЕМЕЛЬНОГО УЧАСТКА	ОБЪЕКТЫ КАПИТАЛЬНОГО СТРОИТЕЛЬСТВА И ИНЫЕ ВИДЫ ОБЪЕКТОВ		
1	2	3	4	5
Охрана природных территорий 9.1.	Сохранение отдельных естественных качеств окружающей природной среды путем ограничения хозяйственной деятельности в данной зоне, в частности: создание и уход за запретными полосами, создание и уход за защитными лесами, в том числе городскими лесами, лесами в лесопарках, и иная хозяйственная деятельность, разрешенная в защитных лесах, соблюдение режима использования природных ресурсов в заказниках, сохранение свойств земель, являющихся особо ценными	-	1. Минимальный размер земельного участка – 0,1 га. Максимальный размер земельного участка – 30,0 га 2. Минимальный отступ от границ земельного участка – не устанавливается. 3. Предельное количество этажей или высота зданий, строений, сооружений – не устанавливается.. 4. Максимальный процент застройки – не устанавливается.	Запрещается размещение объектов капитального строительства. Использование земельных участков и объектов капитального строительства осуществлять с учетом режимов зон с особыми условиями использования территорий, приведенных в статьях 31-38 настоящих Правил.
Охота и рыбалка 5.3.	Обустройство мест охоты и рыбалки, в том числе размещение дома охотника или рыболова, сооружений, необходимых для восстановления и поддержания поголовья зверей или количества рыбы	Обустройство мест охоты и рыбалки	1. Минимальный размер земельного участка – 0,02 га. Максимальный размер земельного участка – 30,0 га 2. Минимальный отступ от границ земельного участка не устанавливается. 3. Предельная высота зданий - 12 м. 4. Максимальный процент застройки – 20.	Использование земельных участков и объектов капитального строительства осуществлять с учетом режимов зон с особыми условиями использования территорий, приведенных в статьях 31-38 настоящих Правил.
Резервные леса 10.4.	Деятельность, связанная с охраной лесов	-	1. Предельные размеры земельного участка не устанавливаются 2. Минимальный отступ от границ земельного участка – не устанавливается. 3. Предельное количество этажей или высота зданий, строений, сооружений – не устанавливается. 4. Максимальный процент застройки – не устанавливается.	Запрещается размещение объектов капитального строительства. Использование земельных участков и объектов капитального строительства осуществлять с учетом режимов зон с особыми условиями использования территорий, приведенных в статьях 31-38 настоящих Правил. Освоение лесов должно осуществляться строго по целевому

³ За исключением земель лесного фонда

ВИДЫ РАЗРЕШЕННОГО ИСПОЛЬЗОВАНИЯ ЗЕМЕЛЬНЫХ УЧАСТКОВ И ОБЪЕКТОВ КАПИТАЛЬНОГО СТРОИТЕЛЬСТВА			ПАРАМЕТРЫ РАЗРЕШЕННОГО ИСПОЛЬЗОВАНИЯ	ОСОБЫЕ УСЛОВИЯ РЕАЛИЗАЦИИ РЕГЛАМЕНТА
ВИДЫ ИСПОЛЬЗОВАНИЯ ЗЕМЕЛЬНОГО УЧАСТКА	ОПИСАНИЕ ВИДА РАЗРЕШЕННОГО ИСПОЛЬЗОВАНИЯ ЗЕМЕЛЬНОГО УЧАСТКА	ОБЪЕКТЫ КАПИТАЛЬНОГО СТРОИТЕЛЬСТВА И ИНЫЕ ВИДЫ ОБЪЕКТОВ		
1	2	3	4	5
				назначению в соответствии с мероприятиями, предусмотренными лесохозяйственным регламентом.
Земельные участки (территории) общего пользования 12.0	Земельные участки общего пользования. Содержание данного вида разрешенного использования включает в себя содержание видов разрешенного использования с кодами 12.0.1-12.0.2	Объекты улично-дорожной сети, автомобильные дороги и пешеходные тротуары в границах населенных пунктов, пешеходные переходы, площади, проезды, малые архитектурные формы благоустройства	1.Предельные размеры земельных участков не устанавливается. 2.Минимальный отступ от границ земельного участка не устанавливается. 3.Предельное количество этажей или высота зданий, строений, сооружений не устанавливается. 4. Максимальный процент застройки не устанавливается	Запрещается размещение объектов капитального строительства. Использование земельных участков и объектов капитального строительства осуществлять с учетом режимов зон с особыми условиями использования территорий, приведенных в статьях 31-38 настоящих Правил.

2. ВСПОМОГАТЕЛЬНЫЕ ВИДЫ И ПАРАМЕТРЫ РАЗРЕШЁННОГО ИСПОЛЬЗОВАНИЯ ЗЕМЕЛЬНЫХ УЧАСТКОВ И ОБЪЕКТОВ КАПИТАЛЬНОГО СТРОИТЕЛЬСТВА: нет.

3. УСЛОВНО РАЗРЕШЁННЫЕ ВИДЫ И ПАРАМЕТРЫ ИСПОЛЬЗОВАНИЯ ЗЕМЕЛЬНЫХ УЧАСТКОВ И ОБЪЕКТОВ КАПИТАЛЬНОГО СТРОИТЕЛЬСТВА:

ВИДЫ РАЗРЕШЕННОГО ИСПОЛЬЗОВАНИЯ ЗЕМЕЛЬНЫХ УЧАСТКОВ И ОБЪЕКТОВ КАПИТАЛЬНОГО СТРОИТЕЛЬСТВА			ПАРАМЕТРЫ РАЗРЕШЕННОГО ИСПОЛЬЗОВАНИЯ	ОСОБЫЕ УСЛОВИЯ РЕАЛИЗАЦИИ РЕГЛАМЕНТА
ВИДЫ ИСПОЛЬЗОВАНИЯ ЗЕМЕЛЬНОГО УЧАСТКА	ОПИСАНИЕ ВИДА РАЗРЕШЕННОГО ИСПОЛЬЗОВАНИЯ ЗЕМЕЛЬНОГО УЧАСТКА	ОБЪЕКТЫ КАПИТАЛЬНОГО СТРОИТЕЛЬСТВА И ИНЫЕ ВИДЫ ОБЪЕКТОВ		
1	2	3	4	5
Предоставление коммунальных услуг 3.1.1.	Размещение зданий и сооружений, обеспечивающих поставку воды, тепла, электричества, газа, отвод канализационных стоков, очистку и уборку объектов недвижимости (котельных, водозаборов, очистных сооружений, насосных станций, водопроводов, линий электропередач, трансформаторных подстанций, газопроводов, линий связи, телефонных станций, канализаций, стоянок, гаражей и мастерских для обслуживания уборочной и аварийной техники, сооружений, необходимых для сбора и плавки снега)	Объекты инженерно-технического обеспечения, сооружения и коммуникации Стоянки, гаражи и мастерские для обслуживания уборочной и аварийной техники	1.Предельные размеры земельных участков не устанавливается. 2.Минимальный отступ от границ земельного участка – не устанавливается. 3.Максимальное количество этажей – 1. 4.Максимальный процент застройки – не устанавливается.	Использование земельных участков и объектов капитального строительства осуществлять с учетом режимов зон с особыми условиями использования территорий, приведенных в статьях 31-38 настоящих Правил.

ЗОНЫ СПЕЦИАЛЬНОГО НАЗНАЧЕНИЯ:

ЗОНА КЛАДБИЩ (СНЗ-1)

1. ОСНОВНЫЕ ВИДЫ И ПАРАМЕТРЫ РАЗРЕШЁННОГО ИСПОЛЬЗОВАНИЯ ЗЕМЕЛЬНЫХ УЧАСТКОВ И ОБЪЕКТОВ КАПИТАЛЬНОГО СТРОИТЕЛЬСТВА:

ВИДЫ РАЗРЕШЕННОГО ИСПОЛЬЗОВАНИЯ ЗЕМЕЛЬНЫХ УЧАСТКОВ И ОБЪЕКТОВ КАПИТАЛЬНОГО СТРОИТЕЛЬСТВА			ПАРАМЕТРЫ РАЗРЕШЕННОГО ИСПОЛЬЗОВАНИЯ	ОСОБЫЕ УСЛОВИЯ РЕАЛИЗАЦИИ РЕГЛАМЕНТА
ВИДЫ ИСПОЛЬЗОВАНИЯ ЗЕМЕЛЬНОГО УЧАСТКА	ОПИСАНИЕ ВИДА РАЗРЕШЕННОГО ИСПОЛЬЗОВАНИЯ ЗЕМЕЛЬНОГО УЧАСТКА	ОБЪЕКТЫ КАПИТАЛЬНОГО СТРОИТЕЛЬСТВА И ИНЫЕ ВИДЫ ОБЪЕКТОВ		
1	2	3	4	5
Ритуальная деятельность 12.1.	Размещение кладбищ, крематориев и мест захоронения; размещение соответствующих культовых сооружений; осуществление деятельности по производству ритуально-обрядового назначения	Открытые кладбища. Крематорий	1. Минимальный размер земельного участка – 1,0 га. Максимальный размер земельного участка – 40,0 га. 2. Минимальный отступ от границ земельного участка – 3 м. 3. Предельная высота зданий – 12 м. 4. Максимальный процент застройки не устанавливается. <i>Иные параметры:</i> Зона зеленых насаждений шириной не менее 20 м. Высота ограждения (забора) не должна превышать 2 метра.	Использование земельных участков и объектов капитального строительства осуществлять с учетом режимов зон с особыми условиями использования территорий, приведенных в статьях 31-38 настоящих Правил.
Бытовое обслуживание 3.3.	Размещение объектов капитального строительства, предназначенных для оказания населению или организациям бытовых услуг	Похоронные бюро	1. Минимальный размер земельного участка – 0,01 га. Максимальный размер земельного участка – 12 га. 2. Минимальный отступ от границ земельного участка – 3 м. 3. Предельная высота зданий – 12 м. 4. Максимальный процент застройки не устанавливается. <i>Иные параметры:</i> Высота ограждения (забора) не должна превышать 2 метра.	Размещение объектов только для обеспечения деятельности специализированных служб по вопросам похоронного дела. Использование земельных участков и объектов капитального строительства осуществлять с учетом режимов зон с особыми условиями использования территорий, приведенных в статьях 31-38 настоящих Правил.
		Останкохранилища		
Государственное управление 3.8.	Размещение зданий, предназначенных для размещения организаций, оказывающих государственные и (или) муниципальные услуги	Административно-хозяйственный корпус. Сторожка		
Предоставление коммунальных услуг 3.1.1.	Размещение зданий и сооружений, обеспечивающих поставку воды, тепла, электричества, газа, отвод канализационных стоков, очистку и уборку объектов недвижимости	Котельные, водозаборы, очистные сооружения, насосные станции, водопроводы, линии электропередач, трансформаторные подстанции,	1. Предельные размеры земельных участков не устанавливаются. 2. Минимальный отступ от границ земельного участка не устанавливается. 3. Максимальное количество этажей – 1. 4. Максимальный процент застройки не устанавливается.	Использование земельных участков и объектов капитального строительства осуществлять с учетом режимов зон с особыми условиями использования территорий, приведенных в статьях

ВИДЫ РАЗРЕШЕННОГО ИСПОЛЬЗОВАНИЯ ЗЕМЕЛЬНЫХ УЧАСТКОВ И ОБЪЕКТОВ КАПИТАЛЬНОГО СТРОИТЕЛЬСТВА			ПАРАМЕТРЫ РАЗРЕШЕННОГО ИСПОЛЬЗОВАНИЯ	ОСОБЫЕ УСЛОВИЯ РЕАЛИЗАЦИИ РЕГЛАМЕНТА
ВИДЫ ИСПОЛЬЗОВАНИЯ ЗЕМЕЛЬНОГО УЧАСТКА	ОПИСАНИЕ ВИДА РАЗРЕШЕННОГО ИСПОЛЬЗОВАНИЯ ЗЕМЕЛЬНОГО УЧАСТКА	ОБЪЕКТЫ КАПИТАЛЬНОГО СТРОИТЕЛЬСТВА И ИНЫЕ ВИДЫ ОБЪЕКТОВ		
1	2	3	4	5
	(котельных, водозаборов, очистных сооружений, насосных станций, водопроводов, линий электропередач, трансформаторных подстанций, газопроводов, линий связи, телефонных станций, канализаций, стоянок, гаражей и мастерских для обслуживания уборочной и аварийной техники, сооружений, необходимых для сбора и плавки снега)	газопроводы, линии связи, телефонные станции, канализация		31-38 настоящих Правил.
Земельные участки (территории) общего пользования 12.0	Земельные участки общего пользования. Содержание данного вида разрешенного использования включает в себя содержание видов разрешенного использования с кодами 12.0.1-12.0.2	Объекты улично-дорожной сети, автомобильные дороги и пешеходные тротуары в границах населенных пунктов, пешеходные переходы, площади, проезды, малые архитектурные формы благоустройства	1. Предельные размеры земельных участков не устанавливаются. 2. Минимальный отступ от границ земельного участка не устанавливается. 3. Предельное количество этажей или высота зданий, строений, сооружений не устанавливается. 4. Максимальный процент застройки не устанавливается	Запрещается размещение объектов капитального строительства. Использование земельных участков и объектов капитального строительства осуществлять с учетом режимов зон с особыми условиями использования территорий, приведенных в статьях 31-38 настоящих Правил.

2. ВСПОМОГАТЕЛЬНЫЕ ВИДЫ И ПАРАМЕТРЫ РАЗРЕШЁННОГО ИСПОЛЬЗОВАНИЯ ЗЕМЕЛЬНЫХ УЧАСТКОВ И ОБЪЕКТОВ КАПИТАЛЬНОГО СТРОИТЕЛЬСТВА:

ВИДЫ РАЗРЕШЕННОГО ИСПОЛЬЗОВАНИЯ ЗЕМЕЛЬНЫХ УЧАСТКОВ И ОБЪЕКТОВ КАПИТАЛЬНОГО СТРОИТЕЛЬСТВА			ПАРАМЕТРЫ РАЗРЕШЕННОГО ИСПОЛЬЗОВАНИЯ	ОСОБЫЕ УСЛОВИЯ РЕАЛИЗАЦИИ РЕГЛАМЕНТА
ВИДЫ ИСПОЛЬЗОВАНИЯ ЗЕМЕЛЬНОГО УЧАСТКА	ОПИСАНИЕ ВИДА РАЗРЕШЕННОГО ИСПОЛЬЗОВАНИЯ ЗЕМЕЛЬНОГО УЧАСТКА	ОБЪЕКТЫ КАПИТАЛЬНОГО СТРОИТЕЛЬСТВА И ИНЫЕ ВИДЫ ОБЪЕКТОВ		
1	2	3	4	5
Служебные гаражи 4.9.	Размещение постоянных или временных гаражей, стоянок для хранения служебного автотранспорта, используемого в целях осуществления видов деятельности, предусмотренных видами разрешенного использования с кодами 3.0, 4.0, а также для стоянки и хранения транспортных средств общего пользования, в том числе в депо	Открытые плоскостные стоянки автомобилей	1. Предельные размеры земельных участков не устанавливаются. 2. Минимальный отступ от границ земельного участка не устанавливается. 3. Предельное количество этажей или высота зданий, строений, сооружений не	Использование земельных участков и объектов капитального строительства осуществлять с учетом режимов зон с особыми условиями использования

ВИДЫ РАЗРЕШЕННОГО ИСПОЛЬЗОВАНИЯ ЗЕМЕЛЬНЫХ УЧАСТКОВ И ОБЪЕКТОВ КАПИТАЛЬНОГО СТРОИТЕЛЬСТВА			ПАРАМЕТРЫ РАЗРЕШЕННОГО ИСПОЛЬЗОВАНИЯ	ОСОБЫЕ УСЛОВИЯ РЕАЛИЗАЦИИ РЕГЛАМЕНТА
ВИДЫ ИСПОЛЬЗОВАНИЯ ЗЕМЕЛЬНОГО УЧАСТКА	ОПИСАНИЕ ВИДА РАЗРЕШЕННОГО ИСПОЛЬЗОВАНИЯ ЗЕМЕЛЬНОГО УЧАСТКА	ОБЪЕКТЫ КАПИТАЛЬНОГО СТРОИТЕЛЬСТВА И ИНЫЕ ВИДЫ ОБЪЕКТОВ		
1	2	3	4	5
			устанавливается. 4.Максимальный процент застройки не устанавливается.	территорий, приведенных в статьях 31-38 настоящих Правил.
Предоставление коммунальных услуг 3.1.1.	Размещение зданий и сооружений, обеспечивающих поставку воды, тепла, электричества, газа, отвод канализационных стоков, очистку и уборку объектов недвижимости (котельных, водозаборов, очистных сооружений, насосных станций, водопроводов, линий электропередач, трансформаторных подстанций, газопроводов, линий связи, телефонных станций, канализаций, стоянок, гаражей и мастерских для обслуживания уборочной и аварийной техники, сооружений, необходимых для сбора и плавки снега)	Объекты инженерно-технического обеспечения, сооружения и коммуникации Стоянки, гаражи и мастерские для обслуживания уборочной и аварийной техники	1. Предельные размеры земельных участков не устанавливается. 2. Минимальный отступ от границ земельного участка не устанавливается. 3. Максимальное количество этажей – 1. 4. Максимальный процент застройки не устанавливается.	

3. УСЛОВНО РАЗРЕШЁННЫЕ ВИДЫ И ПАРАМЕТРЫ ИСПОЛЬЗОВАНИЯ ЗЕМЕЛЬНЫХ УЧАСТКОВ И ОБЪЕКТОВ КАПИТАЛЬНОГО СТРОИТЕЛЬСТВА: нет.

ЗОНА СКЛАДИРОВАНИЯ И ЗАХОРОНЕНИЯ ОТХОДОВ (СНЗ-2)

1. ОСНОВНЫЕ ВИДЫ И ПАРАМЕТРЫ РАЗРЕШЁННОГО ИСПОЛЬЗОВАНИЯ ЗЕМЕЛЬНЫХ УЧАСТКОВ И ОБЪЕКТОВ КАПИТАЛЬНОГО СТРОИТЕЛЬСТВА

ВИДЫ РАЗРЕШЕННОГО ИСПОЛЬЗОВАНИЯ ЗЕМЕЛЬНЫХ УЧАСТКОВ И ОБЪЕКТОВ КАПИТАЛЬНОГО СТРОИТЕЛЬСТВА			ПАРАМЕТРЫ РАЗРЕШЕННОГО ИСПОЛЬЗОВАНИЯ	ОСОБЫЕ УСЛОВИЯ РЕАЛИЗАЦИИ РЕГЛАМЕНТА
ВИДЫ ИСПОЛЬЗОВАНИЯ ЗЕМЕЛЬНОГО УЧАСТКА	ОПИСАНИЕ ВИДА РАЗРЕШЕННОГО ИСПОЛЬЗОВАНИЯ ЗЕМЕЛЬНОГО УЧАСТКА	ОБЪЕКТЫ КАПИТАЛЬНОГО СТРОИТЕЛЬСТВА И ИНЫЕ ВИДЫ ОБЪЕКТОВ		
1	2	3	4	5
Специальная деятельность 12.2.	Размещение, хранение, захоронение, утилизация, накопление, обработка, обезвреживание отходов производства и потребления, медицинских отходов, биологических отходов, радиоактивных отходов, веществ, разрушающих озоновый слой, а также размещение объектов размещения отходов, захоронения, хранения, обезвреживания таких отходов	Свалки и другие объекты размещения отходов потребления Скотомогильники	1. Предельные размеры земельных участков не устанавливается. 2. Минимальный отступ от границ земельного участка не устанавливается. 3. Предельное количество этажей или высота зданий, строений, сооружений не устанавливается. 4. Максимальный процент застройки не устанавливается.	Использование земельных участков и объектов капитального строительства осуществлять с учетом режимов зон с особыми условиями использования территорий, приведенных в статьях 31-38 настоящих Правил. Выбор участков для устройства полигонов ТБО и очистных сооружений должен осуществляться на основе положительных решений экологической и санитарно-гигиенической экспертизы; При выборе участков для устройства полигона ТБО и очистных сооружений канализации следует

ВИДЫ РАЗРЕШЕННОГО ИСПОЛЬЗОВАНИЯ ЗЕМЕЛЬНЫХ УЧАСТКОВ И ОБЪЕКТОВ КАПИТАЛЬНОГО СТРОИТЕЛЬСТВА			ПАРАМЕТРЫ РАЗРЕШЕННОГО ИСПОЛЬЗОВАНИЯ	ОСОБЫЕ УСЛОВИЯ РЕАЛИЗАЦИИ РЕГЛАМЕНТА
ВИДЫ ИСПОЛЬЗОВАНИЯ ЗЕМЕЛЬНОГО УЧАСТКА	ОПИСАНИЕ ВИДА РАЗРЕШЕННОГО ИСПОЛЬЗОВАНИЯ ЗЕМЕЛЬНОГО УЧАСТКА	ОБЪЕКТЫ КАПИТАЛЬНОГО СТРОИТЕЛЬСТВА И ИНЫЕ ВИДЫ ОБЪЕКТОВ		
1	2	3	4	5
				учитывать климатогеографические и почвенные особенности, геологические и гидрологические условия местности. При отсутствии необходимых гидрогеологических условий рекомендуется проводить инженерную подготовку территории, включающую осушение территорий и устройство дренажей;
Предоставление коммунальных услуг 3.1.1.	Размещение зданий и сооружений, обеспечивающих поставку воды, тепла, электричества, газа, отвод канализационных стоков, очистку и уборку объектов недвижимости (котельных, водозаборов, очистных сооружений, насосных станций, водопроводов, линий электропередач, трансформаторных подстанций, газопроводов, линий связи, телефонных станций, канализаций, стоянок, гаражей и мастерских для обслуживания уборочной и аварийной техники, сооружений, необходимых для сбора и плавки снега)	Объекты инженерно-технического обеспечения, сооружения и коммуникации Стоянки, гаражи и мастерские для обслуживания уборочной и аварийной техники	1. Минимальный размер земельного участка – 0,01 га. 2. Минимальный отступ от границы земельного участка не устанавливается. 3. Предельное количество этажей, предельная высота зданий, строений, сооружений не устанавливается. 4. Максимальный процент застройки земельного участка не устанавливается.	Использование земельных участков и объектов капитального строительства осуществлять с учетом режимов зон с особыми условиями использования территорий, приведенных в статьях 26-31 настоящих Правил.
Земельные участки (территории) общего пользования 12.0	Земельные участки общего пользования. Содержание данного вида разрешенного использования включает в себя содержание видов разрешенного использования с кодами 12.0.1-12.0.2	Объекты улично-дорожной сети, автомобильные дороги и пешеходные тротуары в границах населенных пунктов, пешеходные переходы, площади, проезды, малые архитектурные формы благоустройства	1. Предельные размеры земельных участков не устанавливаются. 2. Минимальный отступ от границ земельного участка не устанавливается. 3. Предельное количество этажей или высота зданий, строений, сооружений не устанавливается. 4. Максимальный процент застройки не устанавливается	Запрещается размещение объектов капитального строительства. Использование земельных участков и объектов капитального строительства осуществлять с учетом режимов зон с особыми условиями использования территорий, приведенных в статьях 31-38 настоящих Правил.

2. ВСПОМОГАТЕЛЬНЫЕ ВИДЫ И ПАРАМЕТРЫ РАЗРЕШЁННОГО ИСПОЛЬЗОВАНИЯ ЗЕМЕЛЬНЫХ УЧАСТКОВ И ОБЪЕКТОВ КАПИТАЛЬНОГО СТРОИТЕЛЬСТВА:

ВИДЫ РАЗРЕШЕННОГО ИСПОЛЬЗОВАНИЯ ЗЕМЕЛЬНЫХ УЧАСТКОВ И ОБЪЕКТОВ КАПИТАЛЬНОГО СТРОИТЕЛЬСТВА			ПАРАМЕТРЫ РАЗРЕШЕННОГО ИСПОЛЬЗОВАНИЯ	ОСОБЫЕ УСЛОВИЯ РЕАЛИЗАЦИИ РЕГЛАМЕНТА
ВИДЫ ИСПОЛЬЗОВАНИЯ ЗЕМЕЛЬНОГО УЧАСТКА	ОПИСАНИЕ ВИДА РАЗРЕШЕННОГО ИСПОЛЬЗОВАНИЯ ЗЕМЕЛЬНОГО УЧАСТКА	ОБЪЕКТЫ КАПИТАЛЬНОГО СТРОИТЕЛЬСТВА И ИНЫЕ ВИДЫ ОБЪЕКТОВ		
1	2	3	4	5
Предоставление коммунальных услуг 3.1.1.	Размещение зданий и сооружений, обеспечивающих поставку воды, тепла, электричества, газа, отвод канализационных стоков, очистку и уборку объектов недвижимости (котельных, водозаборов, очистных сооружений, насосных станций, водопроводов, линий электропередач, трансформаторных подстанций, газопроводов, линий связи, телефонных станций, канализаций, стоянок, гаражей и мастерских для обслуживания уборочной и аварийной техники, сооружений, необходимых для сбора и плавки снега)	Объекты инженерно-технического обеспечения, сооружения и коммуникации Стоянки, гаражи и мастерские для обслуживания уборочной и аварийной техники	1. Минимальный размер земельного участка – 0,01 га. 2. Минимальный отступ от границы земельного участка не устанавливается. 3. Предельное количество этажей, предельная высота зданий, строений, сооружений не устанавливается. 4. Максимальный процент застройки земельного участка не устанавливается.	Использование земельных участков и объектов капитального строительства осуществлять с учетом режимов зон с особыми условиями использования территорий, приведенных в статьях 26-31 настоящих Правил.

3. УСЛОВНО РАЗРЕШЁННЫЕ ВИДЫ И ПАРАМЕТРЫ ИСПОЛЬЗОВАНИЯ ЗЕМЕЛЬНЫХ УЧАСТКОВ И ОБЪЕКТОВ КАПИТАЛЬНОГО СТРОИТЕЛЬСТВА: нет.

ЗОНА РЕЖИМНЫХ ТЕРРИТОРИЙ (СНЗ-3)

1. ОСНОВНЫЕ ВИДЫ И ПАРАМЕТРЫ РАЗРЕШЁННОГО ИСПОЛЬЗОВАНИЯ ЗЕМЕЛЬНЫХ УЧАСТКОВ И ОБЪЕКТОВ КАПИТАЛЬНОГО СТРОИТЕЛЬСТВА:

ВИДЫ РАЗРЕШЕННОГО ИСПОЛЬЗОВАНИЯ ЗЕМЕЛЬНЫХ УЧАСТКОВ И ОБЪЕКТОВ КАПИТАЛЬНОГО СТРОИТЕЛЬСТВА			ПАРАМЕТРЫ РАЗРЕШЕННОГО ИСПОЛЬЗОВАНИЯ	ОСОБЫЕ УСЛОВИЯ РЕАЛИЗАЦИИ РЕГЛАМЕНТА
ВИДЫ ИСПОЛЬЗОВАНИЯ ЗЕМЕЛЬНОГО УЧАСТКА	ОПИСАНИЕ ВИДА РАЗРЕШЕННОГО ИСПОЛЬЗОВАНИЯ ЗЕМЕЛЬНОГО УЧАСТКА	ОБЪЕКТЫ КАПИТАЛЬНОГО СТРОИТЕЛЬСТВА И ИНЫЕ ВИДЫ ОБЪЕКТОВ		
1	2	3	4	5
Обеспечение внутреннего правопорядка 8.3.	Размещение объектов капитального строительства, необходимых для подготовки и поддержания в готовности органов внутренних дел, Росгвардии и спасательных служб, в которых существует военизированная служба; размещение объектов гражданской обороны, за исключением объектов гражданской обороны, являющихся частями производственных зданий	Пожарное депо	1. Предельные размеры земельных участков не устанавливаются. 2. Минимальный отступ от границ земельного участка не устанавливается. 3. Предельное количество этажей или высота зданий, строений, сооружений не устанавливается. 4. Максимальный процент застройки не устанавливается.	Использование земельных участков и объектов капитального строительства осуществлять с учетом режимов зон с особыми условиями использования территорий, приведенных в статьях 31-38 настоящих Правил.
Обеспечение обороны и безопасности 8.0.	Размещение объектов капитального строительства, необходимых для подготовки и поддержания в боевой готовности Вооруженных Сил Российской Федерации, других войск, воинских формирований и органов управлений ими (размещение военных организаций,	Объекты Вооруженных Сил Российской Федерации		

ВИДЫ РАЗРЕШЕННОГО ИСПОЛЬЗОВАНИЯ ЗЕМЕЛЬНЫХ УЧАСТКОВ И ОБЪЕКТОВ КАПИТАЛЬНОГО СТРОИТЕЛЬСТВА			ПАРАМЕТРЫ РАЗРЕШЕННОГО ИСПОЛЬЗОВАНИЯ	ОСОБЫЕ УСЛОВИЯ РЕАЛИЗАЦИИ РЕГЛАМЕНТА
ВИДЫ ИСПОЛЬЗОВАНИЯ ЗЕМЕЛЬНОГО УЧАСТКА	ОПИСАНИЕ ВИДА РАЗРЕШЕННОГО ИСПОЛЬЗОВАНИЯ ЗЕМЕЛЬНОГО УЧАСТКА	ОБЪЕКТЫ КАПИТАЛЬНОГО СТРОИТЕЛЬСТВА И ИНЫЕ ВИДЫ ОБЪЕКТОВ		
1	2	3	4	5
	внутренних войск, учреждений и других объектов, дислокация войск и сил флота), проведение воинских учений и других мероприятий, направленных на обеспечение боевой готовности воинских частей.			
Предоставление коммунальных услуг 3.1.1.	Размещение зданий и сооружений, обеспечивающих поставку воды, тепла, электричества, газа, отвод канализационных стоков, очистку и уборку объектов недвижимости (котельных, водозаборов, очистных сооружений, насосных станций, водопроводов, линий электропередач, трансформаторных подстанций, газопроводов, линий связи, телефонных станций, канализаций, стоянок, гаражей и мастерских для обслуживания уборочной и аварийной техники, сооружений, необходимых для сбора и плавки снега)	Котельные, водозаборы, очистные сооружения, насосные станции, водопроводы, линии электропередач, трансформаторные подстанции, газопроводы, линии связи, телефонные станции, канализация	1. Предельные размеры земельных участков не устанавливаются. 2. Минимальный отступ от границ земельного участка не устанавливается. 3. Максимальное количество этажей – 1. 4. Максимальный процент застройки не устанавливается.	Использование земельных участков и объектов капитального строительства осуществлять с учетом режимов зон с особыми условиями использования территорий, приведенных в статьях 31-38 настоящих Правил.
Земельные участки (территории) общего пользования 12.0	Земельные участки общего пользования. Содержание данного вида разрешенного использования включает в себя содержание видов разрешенного использования с кодами 12.0.1-12.0.2	Объекты улично-дорожной сети, автомобильные дороги и пешеходные тротуары в границах населенных пунктов, пешеходные переходы, площади, проезды, малые архитектурные формы благоустройства	1. Предельные размеры земельных участков не устанавливаются. 2. Минимальный отступ от границ земельного участка не устанавливается. 3. Предельное количество этажей или высота зданий, строений, сооружений не устанавливается. 4. Максимальный процент застройки не устанавливается	Запрещается размещение объектов капитального строительства. Использование земельных участков и объектов капитального строительства осуществлять с учетом режимов зон с особыми условиями использования территорий, приведенных в статьях 31-38 настоящих Правил.

2.ВСПОМОГАТЕЛЬНЫЕ ВИДЫ И ПАРАМЕТРЫ РАЗРЕШЁННОГО ИСПОЛЬЗОВАНИЯ ЗЕМЕЛЬНЫХ УЧАСТКОВ И ОБЪЕКТОВ КАПИТАЛЬНОГО СТРОИТЕЛЬСТВА:

ВИДЫ РАЗРЕШЕННОГО ИСПОЛЬЗОВАНИЯ ЗЕМЕЛЬНЫХ УЧАСТКОВ И ОБЪЕКТОВ КАПИТАЛЬНОГО СТРОИТЕЛЬСТВА			ПАРАМЕТРЫ РАЗРЕШЕННОГО ИСПОЛЬЗОВАНИЯ	ОСОБЫЕ УСЛОВИЯ РЕАЛИЗАЦИИ РЕГЛАМЕНТА
ВИДЫ ИСПОЛЬЗОВАНИЯ ЗЕМЕЛЬНОГО УЧАСТКА	ОПИСАНИЕ ВИДА РАЗРЕШЕННОГО ИСПОЛЬЗОВАНИЯ ЗЕМЕЛЬНОГО УЧАСТКА	ОБЪЕКТЫ КАПИТАЛЬНОГО СТРОИТЕЛЬСТВА И ИНЫЕ ВИДЫ ОБЪЕКТОВ		
1	2	3	4	5
Служебные гаражи 4.9.	Размещение постоянных или временных гаражей, стоянок для хранения служебного автотранспорта, используемого в целях осуществления видов деятельности, предусмотренных видами разрешенного использования с кодами 3.0, 4.0, а также для стоянки и хранения транспортных средств общего пользования, в том числе в депо	Стоянки автомобилей, гаражи	1.Предельные размеры земельных участков не устанавливается. 2.Минимальный отступ от границ земельного участка – не устанавливается. 3.Предельное количество этажей или высота зданий, строений, сооружений не устанавливается. 4.Максимальный процент застройки не устанавливается	Использование земельных участков и объектов капитального строительства осуществлять с учетом режимов зон с особыми условиями использования территорий, приведенных в статьях 31-38 настоящих Правил.
Предоставление коммунальных услуг 3.1.1.	Размещение зданий и сооружений, обеспечивающих поставку воды, тепла, электричества, газа, отвод канализационных стоков, очистку и уборку объектов недвижимости (котельных, водозаборов, очистных сооружений, насосных станций, водопроводов, линий электропередач, трансформаторных подстанций, газопроводов, линий связи, телефонных станций, канализаций, стоянок, гаражей и мастерских для обслуживания уборочной и аварийной техники, сооружений, необходимых для сбора и плавки снега)	Объекты инженерно-технического обеспечения, сооружения и коммуникации Стоянки, гаражи и мастерские для обслуживания уборочной и аварийной техники		
Земельные участки (территории) общего пользования 12.0	Земельные участки общего пользования. Содержание данного вида разрешенного использования включает в себя содержание видов разрешенного использования с кодами 12.0.1-12.0.2	Объекты улично-дорожной сети, автомобильные дороги и пешеходные тротуары в границах населенных пунктов, пешеходные переходы, площади, проезды, малые архитектурные формы благоустройства	1.Предельные размеры земельных участков не устанавливается. 2.Минимальный отступ от границ земельного участка не устанавливается. 3.Предельное количество этажей или высота зданий, строений, сооружений не устанавливается. 4. Максимальный процент застройки не устанавливается	Запрещается размещение объектов капитального строительства. Использование земельных участков и объектов капитального строительства осуществлять с учетом режимов зон с особыми условиями использования территорий, приведенных в статьях 31-38 настоящих Правил.

3. УСЛОВНО РАЗРЕШЁННЫЕ ВИДЫ И ПАРАМЕТРЫ ИСПОЛЬЗОВАНИЯ ЗЕМЕЛЬНЫХ УЧАСТКОВ И ОБЪЕКТОВ КАПИТАЛЬНОГО СТРОИТЕЛЬСТВА: нет.

ИНЫЕ ЗОНЫ (СНЗ-4)

1. ОСНОВНЫЕ ВИДЫ И ПАРАМЕТРЫ РАЗРЕШЁННОГО ИСПОЛЬЗОВАНИЯ ЗЕМЕЛЬНЫХ УЧАСТКОВ И ОБЪЕКТОВ КАПИТАЛЬНОГО СТРОИТЕЛЬСТВА:

ВИДЫ РАЗРЕШЕННОГО ИСПОЛЬЗОВАНИЯ ЗЕМЕЛЬНЫХ УЧАСТКОВ И ОБЪЕКТОВ КАПИТАЛЬНОГО СТРОИТЕЛЬСТВА			ПАРАМЕТРЫ РАЗРЕШЕННОГО ИСПОЛЬЗОВАНИЯ	ОСОБЫЕ УСЛОВИЯ РЕАЛИЗАЦИИ РЕГЛАМЕНТА
ВИДЫ ИСПОЛЬЗОВАНИЯ ЗЕМЕЛЬНОГО УЧАСТКА	ОПИСАНИЕ ВИДА РАЗРЕШЕННОГО ИСПОЛЬЗОВАНИЯ ЗЕМЕЛЬНОГО УЧАСТКА	ОБЪЕКТЫ КАПИТАЛЬНОГО СТРОИТЕЛЬСТВА И ИНЫЕ ВИДЫ ОБЪЕКТОВ		
1	2	3	4	5
Запас 12.3.	-Отсутствие хозяйственной деятельности	-	1.Предельные размеры земельного участка не устанавливаются 2.Минимальный отступ от границ земельного участка не устанавливается. 3.Предельное количество этажей или высота зданий, строений, сооружений не устанавливается. 4.Максимальный процент застройки не устанавливается.	Не разрешается размещение объектов капитального строительства Использование земельных участков и объектов капитального строительства осуществлять с учетом режимов зон с особыми условиями использования территорий, приведенных в статьях 31-38 настоящих Правил.
Охрана природных территорий 9.1.	Сохранение отдельных естественных качеств окружающей природной среды путем ограничения хозяйственной деятельности в данной зоне, в частности: создание и уход за запретными полосами, создание и уход за защитными лесами, в том числе городскими лесами, лесами в лесопарках, и иная хозяйственная деятельность, разрешенная в защитных лесах, соблюдение режима использования природных ресурсов в заказниках, сохранение свойств земель, являющихся особо ценными	-		
Земельные участки (территории) общего пользования 12.0	Земельные участки общего пользования. Содержание данного вида разрешенного использования включает в себя содержание видов разрешенного использования с кодами 12.0.1-12.0.2	Объекты улично-дорожной сети, автомобильные дороги и пешеходные тротуары в границах населенных пунктов, пешеходные переходы, площади, проезды, малые архитектурные формы благоустройства	1.Предельные размеры земельных участков не устанавливаются. 2.Минимальный отступ от границ земельного участка не устанавливается. 3.Предельное количество этажей или высота зданий, строений, сооружений не устанавливается. 4. Максимальный процент застройки не устанавливается	Запрещается размещение объектов капитального строительства. Использование земельных участков и объектов капитального строительства осуществлять с учетом режимов зон с особыми условиями использования территорий, приведенных в статьях 31-38 настоящих Правил.
Площадки для занятий спортом 5.1.3	Размещение площадок для занятия спортом и физкультурой на открытом воздухе (физкультурные площадки, беговые дорожки, поля для спортивной игры)	Спортивные площадки		
Предоставление коммунальных услуг 3.1.1.	Размещение зданий и сооружений, обеспечивающих поставку воды, тепла, электричества, газа, отвод канализационных стоков, очистку и уборку	Котельные, водозаборы, очистные сооружения, насосные станции, водопроводы, линии электропередач, трансформаторные подстанции,	1.Предельные размеры земельных участков не устанавливаются. 2.Минимальный отступ от границ	Использование земельных участков и объектов капитального строительства осуществлять с учетом режимов зон

ВИДЫ РАЗРЕШЕННОГО ИСПОЛЬЗОВАНИЯ ЗЕМЕЛЬНЫХ УЧАСТКОВ И ОБЪЕКТОВ КАПИТАЛЬНОГО СТРОИТЕЛЬСТВА			ПАРАМЕТРЫ РАЗРЕШЕННОГО ИСПОЛЬЗОВАНИЯ	ОСОБЫЕ УСЛОВИЯ РЕАЛИЗАЦИИ РЕГЛАМЕНТА
ВИДЫ ИСПОЛЬЗОВАНИЯ ЗЕМЕЛЬНОГО УЧАСТКА	ОПИСАНИЕ ВИДА РАЗРЕШЕННОГО ИСПОЛЬЗОВАНИЯ ЗЕМЕЛЬНОГО УЧАСТКА	ОБЪЕКТЫ КАПИТАЛЬНОГО СТРОИТЕЛЬСТВА И ИНЫЕ ВИДЫ ОБЪЕКТОВ		
1	2	3	4	5
	объектов недвижимости (котельных, водозаборов, очистных сооружений, насосных станций, водопроводов, линий электропередач, трансформаторных подстанций, газопроводов, линий связи, телефонных станций, канализаций, стоянок, гаражей и мастерских для обслуживания уборочной и аварийной техники, сооружений, необходимых для сбора и плавки снега)	газопроводы, линии связи, телефонные станции, канализация	земельного участка не устанавливается. 3. Максимальное количество этажей – 1. 4. Максимальный процент застройки не устанавливается.	с особыми условиями использования территорий, приведенных в статьях 31-38 настоящих Правил.

2. ВСПОМОГАТЕЛЬНЫЕ ВИДЫ И ПАРАМЕТРЫ РАЗРЕШЕННОГО ИСПОЛЬЗОВАНИЯ ЗЕМЕЛЬНЫХ УЧАСТКОВ И ОБЪЕКТОВ КАПИТАЛЬНОГО СТРОИТЕЛЬСТВА: нет.

3. УСЛОВНО РАЗРЕШЕННЫЕ ВИДЫ И ПАРАМЕТРЫ ИСПОЛЬЗОВАНИЯ ЗЕМЕЛЬНЫХ УЧАСТКОВ И ОБЪЕКТОВ КАПИТАЛЬНОГО СТРОИТЕЛЬСТВА: нет.

**РОССИЙСКАЯ ФЕДЕРАЦИЯ
ИРКУТСКАЯ ОБЛАСТЬ
ИРКУТСКИЙ РАЙОН
ОЕКСКОЕ МУНИЦИПАЛЬНОЕ ОБРАЗОВАНИЕ
ДУМА
РЕШЕНИЕ**

от «23» декабря 2022 года

№5-31 Д/сп

О ВНЕСЕНИИ ИЗМЕНЕНИЙ В РЕШЕНИЕ ДУМЫ ОТ 27 ДЕКАБРЯ 2017 ГОДА № 4-31 Д/СП «ОБ УСТАНОВЛЕНИИ ТАРИФОВ НА УСЛУГИ (РАБОТЫ) ПО ВОПРОСАМ ПОХОРОННОГО ДЕЛА, ПРЕДОСТАВЛЯЕМЫЕ МУНИЦИПАЛЬНЫМ КАЗЕННЫМ ПРЕДПРИЯТИЕМ ОЕКСКОГО МУНИЦИПАЛЬНОГО ОБРАЗОВАНИЯ «СПЕЦИАЛИЗИРОВАННАЯ СЛУЖБА ПО ВОПРОСАМ ПОХОРОННОГО ДЕЛА»

В целях упорядочения деятельности муниципального казенного предприятия Оекского муниципального образования «Специализированная служба по вопросам похоронного дела», в соответствии с п.4 ч.1 ст.17, п.6 ч.10 ст.35 Федерального закона от 06 октября 2003г. № 131-ФЗ «Об общих принципах организации местного самоуправления в Российской Федерации», руководствуясь Порядком установления тарифов на услуги (работы) муниципальных предприятий и учреждений Оекского муниципального образования, утвержденным решением Думы Оекского муниципального образования от 27 декабря 2017 года № 4-30 Д/сп, п.4 ст.7, ст.49 Устава Оекского муниципального образования, Дума Оекского муниципального образования

РЕШИЛА:

1. Внести изменения в решение Думы Оекского муниципального образования от 27 декабря 2017 года № 4-31 Д/сп «Об установлении тарифов на услуги (работы) по вопросам похоронного дела, предоставляемые муниципальным казенным предприятием Оекского муниципального образования «Специализированная служба по вопросам похоронного дела», изложив приложение в новой редакции (прилагается).

2. Признать утратившим силу решение Думы Оекского муниципального образования от 29 октября 2021 года № 48-54 Д/сп «О внесении изменений в решение Думы Оекского муниципального образования от 27 декабря 2017 года № 4-31 Д/сп «Об установлении тарифов на услуги (работы) по вопросам похоронного дела, предоставляемые муниципальным казенным предприятием Оекского муниципального образования «Специализированная служба по вопросам похоронного дела».

3. Общему отделу администрации внести в оригиналы решений Думы Оекского муниципального образования от 27 декабря 2017 года № 4-31 Д/сп информацию о внесении изменений, от 29 октября 2021 года № 48-54 Д/сп информацию об отмене.

4. Настоящее решение вступает в силу после его официального опубликования.

5. Опубликовать настоящее решение в информационном бюллетене «Вестник Оекского муниципального образования» (официальная информация) и на официальном сайте <https://oek-adm.ru>.

6. Контроль за исполнением настоящего решения оставляю за собой.

*Председатель Думы Оекского муниципального образования,
Глава Оекского муниципального образования О.А. Парфенов*

**Тарифы на услуги (работы) по вопросам похоронного дела, предоставляемые муниципальным казенным предприятием
Оекского муниципального образования «Специализированная служба по вопросам похоронного дела»**

№ п/п	Наименование	Единица измерения	Цена, руб.
1	Гроб (материал обивки – ситец, материал отделки – рюша)	шт.	от 7 500,00
2	Выезд на кладбище для согласования места захоронения	усл.	от 1 250,00
3	Тумбочка металлическая	шт.	от 1 600,00
4	Копка могилы вручную (в период с май по октябрь включительно)	усл.	9 000,00
5	Копка могилы вручную (в период с ноября по апрель включительно)	усл.	13 000,00
6	Захоронение в т.ч.: - ожидание по прощанию с телом на территории кладбища (от 30 мин. и более); - перенос тела до могилы; - опускание тела в могилу; - установка полатей; - ожидание по прощанию с телом и участию в захоронении всех присутствующих; - захоронение; - установка тумбочки	усл.	6 000,00
7	Доставка тела в морг в г. Иркутск в т.ч.: - загрузка тела с адреса - доставка тела до морга - выгрузка тела в морге	усл.	5 000,00
8	Доставка тела из морга г. Иркутск на адрес в т.ч.: - сопровождение бригадой - укладка тела в гроб - проведение церемонии прощания - ожидание проведения церемонии прощания на 1 час - загрузка тела в катафалк - доставка тела на адрес	усл.	5 000,00
9	Доставка тела с адреса на кладбище в т.ч.: - вынос тела для прощания - ожидание церемонии прощания - загрузка тела в катафалк	усл.	от 1 250,00
10	Фотооувал	шт.	от 1 700,00
11	Подвоз веток ели на адрес	усл.	от 1 250,00
12	Разброс веток ели	усл.	от 1 250,00
13	Установка ритуальной атрибутики (оградка, венки)	усл.	800,00
14	Полати (дюйм)	М ³	от 2 500,00
15	Оформление заказа	усл.	800,00

**РОССИЙСКАЯ ФЕДЕРАЦИЯ
ИРКУТСКАЯ ОБЛАСТЬ
ИРКУТСКИЙ РАЙОН
ОЕКСКОЕ МУНИЦИПАЛЬНОЕ ОБРАЗОВАНИЕ
ДУМА
РЕШЕНИЕ**

от «23» декабря 2022 года

№5-32 Д/сп

О ПЕРЕДАЧЕ ОСУЩЕСТВЛЕНИЯ ЧАСТИ ПОЛНОМОЧИЙ ПО РЕШЕНИЮ ВОПРОСОВ МЕСТНОГО ЗНАЧЕНИЯ В ЧАСТИ ПРЕДОСТАВЛЕНИЯ МОЛОДЫМ СЕМЬЯМ СОЦИАЛЬНЫХ ВЫПЛАТ НА ПРИОБРЕТЕНИЕ ЖИЛОГО ПОМЕЩЕНИЯ ИЛИ СОЗДАНИЕ ОБЪЕКТА ИНДИВИДУАЛЬНОГО ЖИЛИЩНОГО СТРОИТЕЛЬСТВА

Руководствуясь пунктом 6 части 1 статьи 14 Федерального закона от 06.10.2003 № 131-ФЗ «Об общих принципах организации местного самоуправления в Российской Федерации», пунктом 5 статьи 6 Устава Оекского муниципального образования, Дума Оекского муниципального образования

РЕШИЛА:

1. Передать на 2023-2025 годы на уровень Иркутского районного муниципального образования часть полномочий Оекского муниципального образования по решению вопроса местного значения «Обеспечение проживающих в поселении и нуждающихся в жилых помещениях малоимущих граждан жилыми помещениями, организация строительства и содержания муниципального жилищного фонда, создание условий для жилищного строительства, осуществление муниципального жилищного контроля, а также иных полномочий органов местного самоуправления в соответствии с жилищным законодательством», а именно:

1) предоставление молодым семьям социальных выплат без привлечения субсидии из областного бюджета, в том числе за счет средств федерального бюджета, на софинансирование расходных обязательств муниципальных образований Иркутской области на предоставление молодым семьям социальных выплат на приобретение жилого помещения или создание объекта индивидуального жилищного строительства (далее - социальные выплаты без привлечения субсидии);

2) предоставление молодым семьям социальных выплат в соответствии с Правилами предоставления молодым семьям социальных выплат на приобретение (строительство) жилья и их использования, утвержденными постановлением Правительства

Российской Федерации от 17.12.2010 года № 1050 «О реализации отдельных мероприятий государственной программы Российской Федерации «Обеспечение доступным и комфортным жильем и коммунальными услугами граждан Российской Федерации» (далее - социальные выплаты);

3) разработка и реализация мероприятий муниципальной программы в области реализации полномочий по предоставлению молодым семьям социальных выплат, социальных выплат без привлечения субсидии;

4) организация и проведение информационной кампании по разъяснению порядка получения социальных выплат, социальных выплат без привлечения субсидии, в том числе путем распространения информационных материалов, печатной продукции, проведения консультаций и иных мероприятий;

5) участие в конкурсном отборе муниципальных образований Иркутской области для участия в подпрограмме «Молодым семьям - доступное жилье» государственной программы Иркутской области «Доступное жилье» для получения субсидии из областного бюджета, в том числе за счет средств федерального бюджета, на софинансирование расходных обязательств муниципальных образований Иркутской области для предоставления молодым семьям социальных выплат на приобретение жилого помещения или создание объекта индивидуального жилищного строительства в рамках подпрограммы (далее - конкурсный отбор, областная подпрограмма), в том числе подача заявки на участие в конкурсном отборе, заключение соглашения об участии в реализации областной подпрограммы;

6) участие в реализации областной подпрограммы;

7) установление порядка и предоставление социальных выплат без привлечения субсидии за счет собственных средств.

2. Объем межбюджетных трансфертов, передаваемых бюджету Иркутского районного муниципального образования из бюджета Оекского муниципального образования на 2023-2025 на осуществление части полномочий, определить в размере 1 000,00 рублей (одна тысяча рублей ноль копеек) ежегодно.

3. Опубликовать настоящее решение в информационном бюллетене «Вестник Оекского муниципального образования» (официальная информация) и разместить на официальном сайте <https://oek-adm.ru>.

4. Настоящее решение вступает в силу с момента опубликования.

5. Направить копию настоящего решения в администрацию Иркутского районного муниципального образования.

6. Контроль исполнения настоящего решения возложить на финансово-экономический отдел администрации.

*Председатель Думы Оекского муниципального образования,
Глава Оекского муниципального образования О.А. Парфенов*

**РОССИЙСКАЯ ФЕДЕРАЦИЯ
ИРКУТСКАЯ ОБЛАСТЬ
ИРКУТСКИЙ РАЙОН
ОЕКСКОЕ МУНИЦИПАЛЬНОЕ ОБРАЗОВАНИЕ
АДМИНИСТРАЦИЯ
ПОСТАНОВЛЕНИЕ**

от «02» декабря 2022 г.

№ 194-п

О ВНЕСЕНИИ ИЗМЕНЕНИЙ И ДОПОЛНЕНИЙ В ПОСТАНОВЛЕНИЕ АДМИНИСТРАЦИИ ОЕКСКОГО МУНИЦИПАЛЬНОГО ОБРАЗОВАНИЯ ОТ 10.06.2022 №90-П «ОБ УТВЕРЖДЕНИИ РАЗМЕРА ПЛАТЫ ЗА СОДЕРЖАНИЕ ЖИЛОГО ПОМЕЩЕНИЯ ДЛЯ НАНИМАТЕЛЕЙ ЖИЛЫХ ПОМЕЩЕНИЙ, ПРОЖИВАЮЩИХ ПО ДОГОВОРУ НАЙМА ЖИЛОГО ПОМЕЩЕНИЯ В ГОСУДАРСТВЕННОМ ЖИЛИЩНОМ ФОНДЕ МИНИСТЕРСТВА ОБОРОНЫ РОССИЙСКОЙ ФЕДЕРАЦИИ, РАСПОЛОЖЕННОМ НА ТЕРРИТОРИИ ОЕКСКОГО МУНИЦИПАЛЬНОГО ОБРАЗОВАНИЯ»

В целях обеспечения надлежащего содержания общего имущества в многоквартирных домах, руководствуясь ст. 154, 156, 158 Жилищного кодекса Российской Федерации, ст.14 Федерального закона от 06.10.2003 г. № 131-ФЗ «Об общих принципах организации местного самоуправления в Российской Федерации», Постановлением Правительства Российской Федерации от 13.08.2006 г. № 491 "Об утверждении Правил содержания общего имущества в многоквартирном доме и Правил изменения размера платы за содержание и ремонт жилого помещения в случае оказания услуг и выполнения работ по управлению, содержанию и ремонту общего имущества в многоквартирном доме ненадлежащего качества и (или) с перерывами, превышающими установленную продолжительность", Постановлением Правительства РФ от 03.04.2013 г. № 290 "О минимальном перечне услуг и работ, необходимых для обеспечения надлежащего содержания общего имущества в многоквартирном доме, и порядке их оказания и выполнения", на основании протокола согласования цены стоимости услуг и работ по управлению многоквартирным домом (общезитием), за содержание и текущий ремонт общего имущества в многоквартирном доме (общезитии), платы за коммунальный ресурс, потребляемый при использовании и содержании общего имущества в многоквартирном доме (общезитии) с Заказчиком (Министерство обороны Российской Федерации) от 30.12.2019 г. № б/н, руководствуясь ст.6, ст. 48 Устава Оекского муниципального образования, администрация Оекского муниципального образования

ПОСТАНОВЛЯЕТ:

1. Внести следующие изменения и дополнения в постановление администрации Оекского муниципального образования от 10.06.2022г №90-п «Об утверждении размера платы за содержание жилого помещения для нанимателей жилых помещений, проживающих по договорам найма жилого помещения в государственном жилищном фонде Министерства обороны Российской Федерации, расположенном на территории Оекского муниципального образования»:

- приложение к постановлению администрации «Размер оплаты за содержание жилого помещения для нанимателей жилых помещений, проживающих по договорам найма жилого помещения в государственном жилищном фонде Министерства обороны Российской Федерации, расположенном на территории Оекского муниципального образования» изложить в новой редакции (Приложение).

2. Общему отделу администрации внести в оригинал постановления администрации Оекского муниципального образования от 10.06.2022 г. № 90-п информацию о внесении изменений и дополнений.

3. Опубликовать настоящее постановление в информационном бюллетене «Вестник Оекского муниципального образования (официальная информация)» и разместить на официальном сайте администрации Оекского муниципального образования www.oek-adm.ru

4. Действие настоящего постановления распространить на правоотношения, возникшие с 01.01.2022 г.
 5. Контроль за исполнением настоящего постановления оставляю за собой.

Глава администрации Оекского муниципального образования О.А. Парфенов

Приложение
 к постановлению администрации
 Оекского муниципального образования
 от 02.12.2022 года № 194-п

Размер платы за содержание жилого помещения для нанимателей жилых помещений, проживающих по договорам найма жилого помещения в государственном жилищном фонде Министерства обороны Российской Федерации, расположенном на территории Оекского муниципального образования

№ п/п	Наименование платежа	Стоимость на 1 кв. м. общей площади жилого помещения, руб./месяц							
		Иркутская область, Иркутский район, тер. автодорога Оек-Ревякина-Усть-Ордынский, км 4-й							
		д.3/4	д.3/5	д.3/30	д.3/41	д.3/51	д.3/53	д.3/59	д.3/64
	Услуги и работы по управлению многоквартирным домом, за содержание и текущий ремонт общего имущества в многоквартирном доме	19,57	22,65	17,45	17,01	18,49	19,60	17,49	37,56
1	Содержание и ремонт общего имущества в многоквартирном доме	17,52	20,27	15,62	15,23	16,57	17,49	15,62	29,98
1.1	Работы, необходимые для надлежащего содержания несущих конструкций (фундаментов, стен, колонн и столбов, перекрытий, балок, ригелей, лестниц, несущих элементов крыш) и несущих конструкций (перегородок, внутренней отделки, полов) многоквартирного дома	4,29	3,43	2,99	3,79	3,85	4,83	3,01	4,91
1.2	Работы, необходимые для надлежащего содержания оборудования и систем инженерно-технического обеспечения, входящих в состав общего имущества в многоквартирном доме	2,55	2,67	2,97	3,29	2,89	2,70	2,36	3,74
1.3	Работы и услуги по содержанию иного общего имущества в многоквартирном доме, всего	10,68	14,17	9,66	8,15	9,83	9,96	10,28	21,33
	в том числе:								
1.3.1	Работы по содержанию помещений, входящих в состав общего имущества в многоквартирном доме (с учетом дератизации и дезинсекции)	2,94	5,85	2,96	2,70	2,89	0,02	7,54	12,80
1.3.2	Работы по содержанию земельного участка, на котором расположен многоквартирный дом в холодный период года	4,90	5,03	4,00	3,34	4,51	5,94	1,84	4,10
1.3.3	Работы по содержанию придомовой территории в теплый период года	2,72	3,15	2,58	1,99	2,31	3,88	0,78	1,86
1.3.4	Работы по обеспечению пожарной безопасности	0,02	0,02	0,02	0,02	0,02	0,02	0,02	0,95
1.3.5	Работы по устранению аварий на внутридомовых инженерных системах в многоквартирном доме	0,10	0,10	0,10	0,10	0,10	0,10	0,10	1,62
2	Работы и услуги по управлению многоквартирным домом	2,05	2,38	1,83	1,78	1,92	2,11	1,84	7,58
3	Коммунальные ресурсы, потребляемые при содержании общего имущества в многоквартирном доме	Не включен в состав платы за содержание жилого помещения и будет рассчитываться для каждого дома дополнительно в соответствии с действующим законодательством							

**РОССИЙСКАЯ ФЕДЕРАЦИЯ
ИРКУТСКАЯ ОБЛАСТЬ
ИРКУТСКИЙ РАЙОН
ОЕКСКОЕ МУНИЦИПАЛЬНОЕ ОБРАЗОВАНИЕ
АДМИНИСТРАЦИЯ
ПОСТАНОВЛЕНИЕ**

от «06» декабря 2022г.

№195-п

**ОБ УТВЕРЖДЕНИИ АНАЛИЗА ФИНАНСОВЫХ, ЭКОНОМИЧЕСКИХ, СОЦИАЛЬНЫХ И ИНЫХ ПОКАЗАТЕЛЕЙ
СОСТОЯНИЯ ТОРГОВЛИ И ЭФФЕКТИВНОСТИ ПРИМЕНЕНИЯ МЕР ПО РАЗВИТИЮ ТОРГОВОЙ ДЕЯТЕЛЬНОСТИ
НА ТЕРРИТОРИИ ОЕКСКОГО МУНИЦИПАЛЬНОГО ОБРАЗОВАНИЯ ПО ИТОГАМ 2022 ГОДА**

В целях выполнения вопросов местного значения Поселения, возложенных на органы местного самоуправления Оекского муниципального образования, в соответствии с п.3 ст. 17 Федерального закона от 28.12.2009 года № 381-ФЗ "Об основах государственного регулирования торговой деятельности в Российской Федерации", с ч.3 ст.14 Федерального закона от 06.10.2003 N 131-ФЗ «Об общих принципах организации местного самоуправления в Российской Федерации», руководствуясь ст. ст. 6, 48, 53 Устава Оекского муниципального образования, администрация Оекского муниципального образования

ПОСТАНОВЛЯЕТ:

1. Утвердить анализ финансовых, экономических, социальных и иных показателей состояния торговли и эффективности применения мер по развитию торговой деятельности на территории Оекского муниципального образования по итогам 2022 года (Приложение).

2. Опубликовать анализ финансовых, экономических, социальных и иных показателей состояния торговли и эффективности применения мер по развитию торговой деятельности на территории Оекского муниципального образования по итогам 2022 года в информационном бюллетене «Вестник Оекского муниципального образования (официальная информация)» и разместить в информационно-телекоммуникационной сети «Интернет» на сайте www.oek-adm.ru.

Глава администрации Оекского муниципального образования О.А. Парфенов

АНАЛИЗ ФИНАНСОВЫХ, ЭКОНОМИЧЕСКИХ, СОЦИАЛЬНЫХ И ИНЫХ ПОКАЗАТЕЛЕЙ СОСТОЯНИЯ ТОРГОВЛИ И ЭФФЕКТИВНОСТИ ПРИМЕНЕНИЯ МЕР ПО РАЗВИТИЮ ТОРГОВОЙ ДЕЯТЕЛЬНОСТИ НА ТЕРРИТОРИИ ОЕКСКОГО МУНИЦИПАЛЬНОГО ОБРАЗОВАНИЯ ПО ИТОГАМ 2022 ГОДА

Анализ о состоянии, проблем и перспектив развития торговой деятельности на территории Оекского муниципального образования подготовлен на основании п.3 ст. 17 Федерального закона от 28.12.2009 года № 381-ФЗ "Об основах государственного регулирования торговой деятельности в Российской Федерации".

Структура малых предприятий на территории Оекского муниципального образования по видам экономической деятельности в течение ряда лет остается практически неизменной. Сфера торговли в связи с достаточно высокой оборачиваемостью капитала является наиболее предпочтительной для малого бизнеса.

Одной из главных задач деятельности администрации сельского поселения является устойчивое социально-экономическое развитие сельского поселения и повышение уровня и качества жизни его жителей. Важное значение имеет развитие потребительского рынка.

Потребительский рынок является инструментом формирования потребительских ценностей и удовлетворения потребностей населения, обеспечивает нормальное денежное обращение, создает новые рабочие места для населения, формирует сферу деятельности большого числа организаций и предприятий.

На территории Оекского муниципального образования по итогам 2022 года количество действующих малых предприятий составляет 88 единиц. Ассортимент продукции торговли в целом удовлетворяет спрос населения.

Из них объекты:

- розничной торговли - 50 ед.;
- сельское хозяйство и животноводство - 3 ед.;
- швейная мастерская - 2 ед.;
- салоны красоты - 6 ед.,
- кафе, общепит - 2 ед.;
- автомойка - 2 ед.;
- шиномонтаж - 4 ед.;
- СТО, автосервис - 2 ед.;
- Хлебопекарня - 1 ед.;
- Сауна - 1 ед.;
- Ритуальные служба - 1 ед.;
- Аптеки - 4 ед.;
- Вет. аптека - 2 ед.;
- Лесопереработка - 2 ед.
- Автолавка - 1 ед.;
- АЗС - 1 ед.;
- Цветы – 2 ед.;
- Одежда, трикотаж – 4 ед.;
- Пиротехника – 1 ед.;

Конкурсы на получение грантов начинающим субъектам малого и среднего предпринимательства в Оекском муниципальном образовании в 2022 году не проводились. В целом на территории Оекского муниципального образования прослеживается положительная динамика развития торговой деятельности.

Администрацией Иркутского районного муниципального образования разработана и утверждена схема размещения нестационарных торговых объектов на территории Оекского сельского поселения, в неё включено два объекта нестационарной торговли.

ОСНОВНЫЕ ПРОБЛЕМЫ, ПЕРСПЕКТИВЫ РАЗВИТИЯ ТОРГОВЛИ, ПРЕДЛОЖЕНИЯ ПО РАЗВИТИЮ НА ТЕРРИТОРИИ ОЕКСКОГО МУНИЦИПАЛЬНОГО ОБРАЗОВАНИЯ

На развитие торговой деятельности на территории Оекского муниципального образования серьезное влияние оказывают существующая экономическая ситуация и связанные с ней общие проблемы, а именно:

Проблемой, препятствующей развитию сектора торговли в сельском поселении является недостаточный уровень развития кооперации;

Наличие большого числа посредников между небольшими производителями и небольшими торговыми организациями;

Большинство участников сектора торговли отмечают низкий уровень подготовки персонала для торговых организаций. Ключевыми факторами дефицита сотрудников низкой квалификации являются социальная непрестижность профессий в торговле, низкие зарплаты и социальные гарантии (отсутствие таковых).

- низкая доля предприятий производственной сферы, преобладание сферы торговли, низкая востребованность сферы услуг и общественного питания;

- низкая предпринимательская активность молодежи;

ПРОГНОЗ РАЗВИТИЯ ТОРГОВЛИ

По результатам проведенного анализа эффективности применения мер по развитию торговой деятельности определено, что на территории Оекского муниципального образования количество торговых объектов соответствует нормативу минимальной обеспеченности населения. Преобладающей сферой деятельности бизнеса остаётся розничная торговля.

**РОССИЙСКАЯ ФЕДЕРАЦИЯ
ИРКУТСКАЯ ОБЛАСТЬ
ИРКУТСКИЙ РАЙОН
ОЕКСКОЕ МУНИЦИПАЛЬНОЕ ОБРАЗОВАНИЕ
АДМИНИСТРАЦИЯ
ПОСТАНОВЛЕНИЕ**

от «09» декабря 2022 года

№196-п

**О ПРИЗНАНИИ УТРАТИВШИМ СИЛУ ПОСТАНОВЛЕНИЯ АДМИНИСТРАЦИИ ОЕКСКОГО МУНИЦИПАЛЬНОГО
ОБРАЗОВАНИЯ ОТ 14.11.2012 №307-П «ОБ УТВЕРЖДЕНИИ ПОРЯДКА СБОРА ОТРАБОТАННЫХ
РТУТЬСОДЕРЖАЩИХ ЛАМП НА ТЕРРИТОРИИ ОЕКСКОГО МУНИЦИПАЛЬНОГО ОБРАЗОВАНИЯ»**

В соответствии с Федеральным законом от 06 октября 2003 года №131-ФЗ «Об общих принципах организации местного самоуправления в Российской Федерации», Постановлением Правительства Российской Федерации №2314 от 28.12.2020 «Об утверждении Правил обращения с отходами производства и потребления в части осветительных устройств, электрических ламп, ненадлежащие сбор, накопление, использование, обезвреживание, транспортирование и размещение которых может повлечь причинение вреда жизни, здоровью граждан, вреда животным, растениям и окружающей среде», Уставом Оекского муниципального образования, администрация Оекского муниципального образования

ПОСТАНОВЛЯЕТ:

1. Признать утратившим силу постановление администрации Оекского муниципального образования от 14.11.2012 №307-п «Об утверждении Порядка сбора отработанных ртутьсодержащих ламп на территории Оекского муниципального образования»
2. Общему отделу администрации внести в оригинал постановления администрации Оекского муниципального образования от 14.11.2012 №307-П «Об утверждении Порядка сбора отработанных ртутьсодержащих ламп на территории Оекского муниципального образования» информацию о признании утратившим силу.
3. Опубликовать настоящее постановление в информационном бюллетене «Вестник Оекского муниципального образования» и на официальном сайте администрации Оекского муниципального образования (www.oek-adm.ru).
4. Контроль за исполнением настоящего постановления оставляю за собой.

Глава администрации Оекского муниципального образования О.А. Парфенов

**РОССИЙСКАЯ ФЕДЕРАЦИЯ
ИРКУТСКАЯ ОБЛАСТЬ
ИРКУТСКИЙ РАЙОН
ОЕКСКОЕ МУНИЦИПАЛЬНОЕ ОБРАЗОВАНИЕ
АДМИНИСТРАЦИЯ
ПОСТАНОВЛЕНИЕ**

«15» декабря 2022 года

№197-п

О ДОБРОВОЛЬНОЙ ПОЖАРНОЙ КОМАНДЕ ОЕКСКОГО МУНИЦИПАЛЬНОГО ОБРАЗОВАНИЯ

В соответствии с Федеральным законом от 21 декабря 1994 года №69-ФЗ «О пожарной безопасности», Федеральным законом от 6 мая 2011 года №100-ФЗ «О добровольной пожарной охране», руководствуясь Федеральным законом от 6 октября 2003 года №131-ФЗ «Об общих принципах организации местного самоуправления в Российской Федерации», ст.6, ст.48 Устава Оекского муниципального образования, администрация Оекского муниципального образования

ПОСТАНОВЛЯЕТ:

1. Создать на территории Оекского муниципального образования добровольную пожарную команду.
2. Руководителем добровольной пожарной команды Оекского муниципального образования назначить водителя пожарной машины Верхозина Ивана Николаевича
3. Утвердить:
 - 3.1. положение о добровольной пожарной команде Оекского муниципального образования (приложение №1);
 - 3.2. состав добровольной пожарной команды Оекского муниципального образования (приложение №2).
4. Постановление администрации Оекского муниципального образования от 06.04.2022 года №47-п «О добровольной пожарной команде Оекского муниципального образования» признать утратившим силу.
5. Опубликовать постановление в информационном бюллетене «Вестник Оекского муниципального образования» и на интернет-сайте www.oek.ru.
6. Контроль за выполнением постановления оставляю за собой.

Глава администрации Оекского муниципального образования О.А. Парфенов

Приложение №1
к постановлению администрации
Оекского муниципального образования
от «15» декабря 2022 года №197-п

**Положение
о добровольной пожарной команде Оекского муниципального образования**

1. Общие положения

1.1. Положение о добровольной пожарной команде Оекского муниципального образования (далее - Положение) определяет основные принципы создания, подготовки, оснащения и деятельности добровольной пожарной команды (далее - ДПК) на территории Оекского муниципального образования.

1.2. Настоящее положение разработано в соответствии с Федеральным законом от 21 декабря 1994 года №69-ФЗ «О пожарной безопасности», Федеральным законом от 6 мая 2011 года № 100-ФЗ «О добровольной пожарной охране», Федеральным законом от 6 октября 2003 года №131-ФЗ «Об общих принципах организации местного самоуправления в Российской Федерации» (далее – ФЗ № 131-ФЗ).

1.3. ДПК Оекского муниципального образования – территориальное подразделение добровольной пожарной охраны Иркутской области, принимающее участие в профилактике пожаров и (или) в тушении пожаров и проведении аварийно-спасательных работ и оснащенное пожарным автомобилем и (или) приспособленными для тушения пожаров техническими средствами.

1.4. Участие в тушении пожаров и проведении аварийно-спасательных работ - деятельность добровольных пожарных по предоставлению возможности дальнейшего распространения огня и созданию условий для его ликвидации имеющимися силами и средствами.

1.5. Участие в профилактике пожаров – деятельность добровольных пожарных по реализации превентивных мер, направленных на исключение возможности возникновения пожаров и ограничение их последствий.

1.6. ДПК Оекского муниципального образования в своей деятельности может использовать имущество пожарно-технического назначения, первичные средства пожаротушения, оборудование, снаряжение, инструменты и материалы, средства наглядной агитации, необходимые для осуществления своей деятельности.

1.7. Вышеуказанное имущество может находиться в собственности добровольных пожарных, либо этим имуществом они могут наделаться администрацией Оекского муниципального образования, в соответствии с нормами действующего законодательства.

1.8. Руководство деятельностью ДПК Оекского муниципального образования и проведением массово-разъяснительной работы среди населения осуществляет специалист администрации уполномоченный на решение вопросов в области ГО и ЧС, или лицо уполномоченное соответствующим распоряжением администрации.

1.9. Свою деятельность ДПК Оекского муниципального образования осуществляет в соответствии с ежегодным планом мероприятий, проводимых на территории Оекского муниципального образования, с целью обеспечения пожарной безопасности, в том числе в пожароопасный период, утвержденным соответствующим постановлением администрации.

1.10. Расходы средств бюджета Оекского муниципального образования на обеспечение деятельности ДПК могут осуществляться по следующим направлениям:

1.10.1 Расходы на приобретение, содержание и эксплуатацию движимого и недвижимого имущества пожарно-технического назначения, необходимого для обеспечения первичных мер пожарной безопасности;

1.10.2 Расходы на приобретение (изготовление) средств противопожарной пропаганды (в том числе памяток, буклетов, аншлагов);

1.10.3. Расходы на стимулирование деятельности ДПК Оекского муниципального образования;

1.10.4. Расходы на страхование добровольных пожарных ДПК Оекского муниципального образования.

2. Задачи ДПК Оекского муниципального образования

2.1. Основными задачами ДПК Оекского муниципального образования являются:

2.1.1 осуществление профилактики пожаров;

2.1.2 участие в тушении пожаров и проведении аварийно-спасательных работ;

2.1.3 осуществление контроля за соблюдением в населенных пунктах Оекского муниципального образования противопожарного режима;

2.1.4 осуществление контроля за исправным состоянием первичных средств пожаротушения, средств автоматической противопожарной защиты, иного имущества пожарно-технического назначения, используемого в деятельности ДПК, и готовностью их к применению;

2.1.5. осуществление дежурства и патрулирования при введении особого пожароопасного периода;

2.1.6. вызов подразделений Государственной противопожарной службы в случае возникновения пожара и принятие немедленных мер к спасению людей и имущества от пожара.

3. Порядок создания и организация работы ДПК Оекского муниципального образования

3.1 ДПК Оекского муниципального образования создается из числа зарегистрированных добровольных пожарных и утверждается постановлением администрации.

3.2 Численный состав ДПК Оекского муниципального образования устанавливается руководителем, с учетом достаточности для выполнения возложенных задач.

3.3 ДПК Оекского муниципального образования проходит регистрацию в территориальных подразделениях Федеральной государственной противопожарной службы.

3.4. ДПК Оекского муниципального образования может действовать на территориях нескольких населенных пунктов, входящих в состав Оекского муниципального образования, в том числе на территориях организаций.

3.5. В ДПК Оекского муниципального образования принимаются совершеннолетние трудоспособные граждане на добровольных началах, проживающие на территории Оекского муниципального образования.

3.6. Добровольные пожарные, вступающие в ДПК Оекского муниципального образования, заключают гражданско-правовой договор с администрацией Оекского муниципального образования на выполнение работ по участию в профилактике и (или) тушению пожаров и проведении аварийно-спасательных работ на территории муниципалитета.

3.7. Администрация Оекского муниципального образования обеспечивает соблюдение прав и законных интересов добровольных пожарных в составе ДПК Оекского муниципального образования, оказывает поддержку при осуществлении ими своей деятельности в соответствии с действующим законодательством Российской Федерации.

3.8. Добровольные пожарные, входящие в состав ДПК Оекского муниципального образования, подлежат обязательному страхованию, в соответствии с требованиями действующего законодательства.

3.9. Исключение из ДПК Оекского муниципального образования производится:

3.9.1 по личному заявлению добровольного пожарного;

3.9.2 за нарушение противопожарного режима;

3.9.3 по состоянию здоровья;

3.9.4. за систематическое невыполнение установленных требований к добровольному пожарному, а так же самоустранения от участия в деятельности ДПК Оекского муниципального образования.

3.10 Руководитель ДПК Оекского муниципального образования утверждается постановлением администрации Оекского муниципального образования.

3.11 Руководитель ДПК Оекского муниципального образования обязан:

3.11.1 осуществлять контроль за соблюдением противопожарного режима на территории, обслуживаемой ДПК Оекского муниципального образования;

3.11.2 наблюдать за готовностью к действию средств пожаротушения, имеющихся на территории, обслуживаемой ДПК Оекского муниципального образования и не допускать использование этих средств не по прямому назначению;

3.11.3 вести разъяснительную работу среди населения территории, обслуживаемой ДПК Оекского муниципального образования о мерах пожарной безопасности;

3.11.4 информировать Главу Оекского муниципального образования о нарушении противопожарного режима;

3.12 Так же руководитель ДПК Оекского муниципального образования ходатайствует о поощрении добровольных пожарных и представлении их к государственным и ведомственным наградам, принимает решения по другим вопросам, отнесенным к компетенции ДПК Оекского муниципального образования.

4. Профессиональная подготовка ДПК Оекского муниципального образования

4.1 Добровольные пожарные, зарегистрированные в установленном порядке, проходят обязательную первоначальную подготовку по специальным программам с выдачей свидетельств установленного образца.

4.2 Повышение квалификации руководителя ДПК Оекского муниципального образования проводится на курсах не реже одного раза в пять лет.

5. Обязанности ДПК Оекского муниципального образования

5.1 ДПК Оекского муниципального образования обязана:

5.1.1 обладать необходимыми пожарно-техническими знаниями в объеме предусмотренном программой первоначальной и последующей профессиональной подготовки добровольных пожарных;

5.1.2 во время дежурства, в соответствии с графиком, прибывать к месту вызова при получении сообщения о пожаре или о чрезвычайной ситуации, участвовать в тушении пожара и проведении аварийно-спасательных работ и оказывать первую помощь пострадавшим;

5.1.3 соблюдать установленный порядок дежурства, а также меры пожарной безопасности;

5.1.4 выполнять требования, предъявляемые к добровольным пожарным, в соответствии с нормами действующего законодательства, а также законные распоряжения руководителя ДПК Оекского муниципального образования;

5.1.5 незамедлительно реагировать на возникновение пожаров, принимать меры к спасению людей и имущества от пожаров.

Приложение №2
к постановлению администрации
Оекского муниципального образования
от «15» декабря 2022 года №197-п

Состав добровольной пожарной команды Оекского муниципального образования

№	ФИО добровольного пожарного	Место жительства (регистрации)	Место основной работы, адрес, должность
1	Верхозин Иван Николаевич	Иркутская область, Иркутский район, с. Оек, ул. Ленина, д.10.	Администрация Оекского муниципального образования водитель
2	Бялик Иван Сергеевич	Иркутская область, Иркутский район, с. Оек, ул. Кирова, д. 5.	Администрация Оекского муниципального образования водитель
3	Бялик Сергей Евгеньевич	Иркутская область, Иркутский район, с. Оек, ул. Кирова, д. 5.	Администрация Оекского муниципального образования водитель
4	Куклин Олег Васильевич	Иркутская область, Иркутский район, с. Оек, ул. 1-я Солнечная, д. 2	Администрация Оекского муниципального образования водитель

**РОССИЙСКАЯ ФЕДЕРАЦИЯ
ИРКУТСКАЯ ОБЛАСТЬ
ИРКУТСКИЙ РАЙОН
ОЕКСКОЕ МУНИЦИПАЛЬНОЕ ОБРАЗОВАНИЕ
АДМИНИСТРАЦИЯ
ПОСТАНОВЛЕНИЕ**

«16» декабря 2022 года

№ 199-п

О ВНЕСЕНИИ ИЗМЕНЕНИЙ И ДОПОЛНЕНИЙ В ПРОГРАММУ «РАЗВИТИЕ КУЛЬТУРЫ НА ТЕРРИТОРИИ ОЕКСКОГО МУНИЦИПАЛЬНОГО ОБРАЗОВАНИЯ»

В целях повышения результативности развития культуры на территории Оекского муниципального образования, в соответствии с Основами законодательства Российской Федерации о культуре от 09.10.1992 года №3612-1, руководствуясь п. 13 ст. 6, ст. 48 Устава Оекского муниципального образования, администрация Оекского муниципального образования

ПОСТАНОВЛЯЕТ:

1. Внести следующие изменения и дополнения в программу «Развитие культуры на территории Оекского муниципального образования» на 2019-2023 годы, утвержденную постановлением администрации от 06 декабря 2018 года №240-п:

1) в индивидуализированном заголовке, в постановляющей части постановления цифры «2023» заменить цифрами «2025»;

2) Паспорт программы «Развитие культуры на территории Оекского муниципального образования» изложить в новой редакции (согласно приложению №1 к настоящему постановлению).

2. Признать утратившим силу постановление администрации Оекского муниципального образования от 26 сентября 2022 года №153-п "О внесении изменений в программу «Развитие культуры на территории Оекского муниципального образования» на 2019-2023 годы".

3. Общему отделу администрации внести в оригиналы постановлений от 06 декабря 2018 года №240-п информацию о внесении изменений, от 26 сентября 2022 года №153-п информацию о признании утратившим силу.

4. Опубликовать постановление в информационном бюллетене «Вестник Оекского муниципального образования» и разместить в информационно-телекоммуникационной сети интернет на сайте www.oek-adm.ru.

5. Контроль за исполнением настоящего постановления оставляю за собой.

Глава администрации Оекского муниципального образования О.А. Парфенов

Приложение №1
к постановлению администрации
Оекского муниципального образования
от "16" декабря 2022 года № 199-п

**ПАСПОРТ ПРОГРАММЫ
«РАЗВИТИЕ КУЛЬТУРЫ НА ТЕРРИТОРИИ ОЁКСКОГО МО» НА 2019-2025 ГОДЫ
(далее – программа)**

Наименование программы	Программа «Развитие культуры на территории Оёкского муниципального образования» на 2019-2025 годы
Заказчик программы	Администрация Оёкского муниципального образования
Разработчик программы	Муниципальное учреждение «Социально-культурный спортивный комплекс»
Цель программы	Обеспечение динамичного, инновационного развития сферы культуры в Оекском муниципальном образовании в целях расширения доступа населения к культурным благам и услугам
Задачи программы	1. Эффективное использование средств местного бюджета, предоставляемых на поддержку культурной деятельности 2. Создание единого культурного пространства на территории Оекского МО; 3. Создание условий для повышения качества и разнообразия услуг, предоставляемых в сфере культуры и искусства, модернизации работы учреждений культуры. 4. Проведение мероприятий, связанных с развитием и укреплением материально-технической базы Дома культуры с. Оек. 5. Проведение мероприятий по выполнению ремонтных работ (капитального и текущего ремонта), реконструкции и строительства объектов культуры, включая приобретение материалов для выполнения ремонтных и строительных работ.
Сроки реализации программы	2019-2025 годы
Целевые показатели программы	1. Число участников культурно-спортивных и досуговых мероприятий; 2. Удовлетворенность населения качеством предоставления муниципальных услуг в сфере культуры; 3. Динамика численности участников мероприятий в области сохранения и развития культурного социума; 4. Доля населения в посещаемости библиотек и музея.
Ресурсное обеспечение муниципальной программы	Ресурсное обеспечение программы составляет всего 245 636,1 тыс.рублей, в том числе: За счет местного бюджета составляет всего 9448,7 тыс. рублей, в том числе: 2019 г. – 0 тыс.рублей; 2020 г. – 0 тыс.рублей; 2021 г. – 0 тыс.рублей; 2022 г. – 27,7 тыс.рублей; 2023 г. – 600,0 тыс.рублей; 2024 г. – 4610,5 тыс.рублей; 2025 г. – 4210,5 тыс.рублей. За счет средств областного бюджета составляет всего 236 187,4 тыс. рублей, в том числе: 2019 г. – 0 тыс.рублей; 2020 г. – 0 тыс.рублей; 2021 г. – 0 тыс.рублей; 2022 г. – 664,4 тыс.рублей; 2023 г. – 15000,0 рублей; 2024 г. – 115 261,5 рублей; 2025 г. – 105 261,5 рублей; За счет средств федерального бюджета составляет всего _____ тыс. рублей, в том числе: 2019 г. – _____ тыс.рублей; 2020 г. – _____ тыс.рублей; 2021 г. – _____ тыс.рублей; 2022 г. – _____ тыс.рублей; 2023 г. – _____ тыс.рублей; 2024 г. - _____ тыс.рублей; 2025 г. - _____ тыс.рублей. Объемы финансирования Программы носят прогнозный характер и подлежат ежегодному уточнению при формировании проекта бюджета Оекского муниципального образования на соответствующий год и плановый период.

	Средства местного бюджета будут определены в соответствии с ежегодно заключаемыми договорами и соглашениями.
Ожидаемые конечные результаты реализации муниципальной программы	<ol style="list-style-type: none"> 1. Повышение уровня удовлетворенности жителей Оекского муниципального образования качеством предоставляемых муниципальных услуг в сфере культуры к 2025 году до 95%, относительно базового значения 2018 года - 90%. 2. Увеличение количества посещений платных и бесплатных творческих мероприятий к 2025 году до 48800 посещений в год, относительно базового значения 2018 года - 46109 посещений. 3. Увеличение количества граждан, вовлеченных в деятельность клубных (культурно-досуговых) формирований в муниципальных учреждениях культуры, к 2025 году до 820 человек в год, относительно базового значения 2018 года - 720 человек. 4. Увеличение количества посещений библиотек к 2025 году до 14300 посещений в год, относительно базового значения показателя 2018 года - 12380 посещений. 5. Увеличение количества экскурсий, проводимых Музеем истории с. Оек, к 2025 году до 190 единиц в год, относительно базового значения показателя 2018 года - 136 единицы. 6. Увеличение количества посещений Музея истории с. Оек к 2025 году до 6550 посещений в год, относительно базового значения показателя 2018 года - 5250 посещений. 7. Увеличение количества музейных предметов основного фонда Музея истории с. Оек к 2025 году до 2100 единиц, относительно базового значения показателя 2018 года - 1710 единиц.
Контроль исполнения программы	Контроль исполнения Программы осуществляет Администрация Оекского муниципального образования

* справочно:

в том числе предусмотрено 248 613,0 тыс. рублей на капитальный ремонт здания ДК, расположенного по адресу: Иркутская область, Иркутский район, с. Оёк, ул. Кирова, 91-д

Раздел 1. СОСТОЯНИЕ И ХАРАКТЕРИСТИКА ПРОБЛЕМЫ

Администрацией Оекского муниципального образования полномочия по осуществлению работы в сфере культуры на территории Оекского муниципального образования осуществляет муниципальное учреждение «Социально-культурный спортивный комплекс» Оекского муниципального образования (далее – МУ СКСК).

В ведении МУ СКСК находятся: Дом культуры с.Оек, библиотека с.Оек, библиотека д.Коты, библиотека д.Бутырки, музей истории с.Оек, спортивный комплекс, Сельский клуб д. Максимовщина.

Стратегия развития культуры в Оекском муниципальном образовании в последние годы была направлена на создание благоприятных условий для реализации прав граждан, проживающих в поселении, на культурную деятельность. Приоритеты стратегии были связаны с обеспечением доступа сельчан к культурным благам и культурной деятельности. Программно-целевым инструментом их обеспечения выступила Муниципальная программа "Развитие культуры, туризма и спорта на территории Оекского муниципального образования на 2014 - 2018 годы".

В рамках реализации данной программы муниципальное учреждение культуры является участником областных и федеральных программ по поддержке учреждений культуры Иркутской области, в результате которых были осуществлены мероприятия по ремонту зрительного зала, в котором установлены удобные мягкие кресла, приобретено звуковое и световое оборудование, оргтехника, мебель различного назначения, гардеробное оборудование, спортивный инвентарь, сценические костюмы, витрины и прилавки для музея истоппи с. Оек, выполнен текущий ремонт вестибюля, кабинетов для кружковой работы на 2 этаже Дома культуры, монтаж современной автоматической системы пожаротушения и многое другое.

В 2018 году в рамках участия в общественно значимом проекте с участием граждан, проживающих в сельском местноти были обеспечены сценическими костюмами 4 творческих коллектива Дома культуры.

Благодаря участию в различных программах, учреждение за 2 года изменилось до неузнаваемости. Увеличилось количество посетителей. В 2015 году это было 40158 человек, а в 2018 году уже 46109. Зрительный зал на мероприятиях заполнен полностью (это с учетом того, что наш зал является самым большим в Иркутском районе и насчитывает 316 посадочных мест).

Увеличилось количество клубных формирований. Сегодня работает 38 различных кружков, клубов по интересам, спортивных секций. По сравнению с прошлым годом, на 70 человек увеличилось и количество участников клубных формирований. На данный момент в Доме культуры занимается 720 человек разных возрастов при населении численностью 7246 человек.

Ведется работа по различным направлениям. Это и: хореография, вокал (народный и эстрадный), театральное искусство, изобразительное искусство, декоративно-прикладное творчество, анимационная студия, познавательные и краеведческие клубы по интересам, активно развивается волонтерское движение, работают спортивные секции по 7 видам спорта.

Результатами работы наших специалистов мы можем гордиться.

Народный хор "Вольница" имеет звание "Народный", которое он с успехом подтвердил в 2016 году.

В 2017 году детская хореографическая студия "Оберег" получила звание "Образцовый коллектив".

С успехом наши коллективы принимают участие в областных, всероссийских и даже международных мероприятиях:

Только за прошлый год народный хор "Вольница" принял участие в Областном конкурсе «Поющее Приангарье» и получил диплом лауреата 2 степени, в Региональном конкурсе «Битва хоров» - диплом 3 степени.

Семейный казачий ансамбль "Русичи" стали дипломантами Всероссийского фольклорного фестиваля "Казачий круг" и VI Республиканского фестиваля казачьей культуры.

Солисты детского народного ансамбля "Частушка", вокальной эстрадной студии "Вдохновение", детской хореографической студии "Оберег" в 2017 году стали лауреатами Всероссийского детского конкурса "Ступеньки к успеху" и Всероссийского конкурса "Восходящие звезды Приангарья" за что получили приглашение на Международный фестиваль "Парящий феникс" в Китай.

Детская хореографическая студия "Оберег" уже в начале нынешнего года с успехом представила наш регион в Национальной премии по народному и фольклорному танцам в г. Санкт-Петербург, где они получили диплом 1 степени. А в Международном конкурсе-фестивале «Московское созвездие» ребята стали лауреатами 1 степени.

Хочется отметить, что уже два года подряд представители молодежи от нашего учреждения становятся победителями областного конкурса "Молодежь Иркутской области в лицах" и как представители от нашего региона принимают участие во Всероссийском форуме молодежи в Москве.

Замечательные результаты работы студии изобразительного искусства "Этюд" подтверждены призовыми местами в конкурсах разного уровня. Это: Всероссийский конкурс рисунков «Природа родного края», областной конкурс «Я, мой дом, моя семья», областной конкурс "Любимый край".

В этом же конкурсе детская анимационная студия "Смайлик" завоевала 1 место за мультфильм об истории возникновения названия нашего села - Оек.

В 2018 году музей села Оек посетили 5250 человек. В обновленном выставочном зале экспонировалось 8 новых выставок, проведено 136 экскурсий, в том числе на платной основе (заработано более 9000 рублей). В течение года, работниками музея организовано 27 тематических мероприятий (беседы, игровые программы, викторины, литературно-музыкальные композиции, встречи с интересными людьми).

Самым главным показателем работы в 2017 стало звание "Лучший сельский дом культуры Иркутской области", а в 2018 году «Лучший музей истории».

С каждым годом растет список наших побед и достижений. Хочется развиваться и осваивать новые формы культурно-досуговой деятельности. Для этого надо еще больше оснащать материально-техническую базу, поддерживать здание и помещения Дома культуры в хорошем состоянии.

Обеспечена информационная открытость и доступность учреждения через официальный сайт в соответствии с требованиями законодательства. Муниципальное учреждение «Социально-культурный спортивный комплекс» имеет свою страницу на официальном сайте Оекского муниципального образования, а также свои страницы в социальных сетях («Одноклассники», «в Контакте»), размещает информацию, необходимую для потребителей и контролирующих органов.

Среди существующих ограничений (проблем) для развития сферы культуры Оёкского МО следует выделить удаленность от культурного центра, следствием которой является затрудненность непосредственного культурного взаимодействия.

К особенностям Оекского муниципального образования можно отнести протяженность региона и положение деревень, которые расположены на расстоянии от 5 до 15 км (всего 8 населенных пунктов), что затрудняет культурное взаимодействие и оказание услуг населению.

Значительным препятствием является неразвитость кадрового потенциала, нехватка специалистов высокой квалификации, непосредственно занимающихся созданием и распространением культурных ценностей.

Фактором, сдерживающим развитие отрасли, является и недостаточность материальной базы, в том числе современных зданий для муниципальных библиотек, культурно-досуговых учреждений. Требуется серьезное обновление оборудования учреждений культуры и спорта, фондов муниципальных библиотек.

Муниципальная программа "Развитие культуры на территории Оекского муниципального образования на 2019-2025 годы" объединит усилия всех субъектов культурного процесса в поселении на выполнение поставленных целей и задач, реализацию приоритетных направлений, представленных перечнем основных мероприятий.

РАЗДЕЛ 2. ЦЕЛЬ И ЗАДАЧИ ПРОГРАММЫ, ЦЕЛЕВЫЕ ПОКАЗАТЕЛИ ПРОГРАММЫ, СРОКИ РЕАЛИЗАЦИИ ПРОГРАММЫ

Целью Программы является обеспечение динамичного, инновационного развития сферы культуры в Оекском муниципальном образовании в целях расширения доступа населения к культурным благам и услугам.

Для достижения поставленной цели необходимо решение следующих задач:

1. Создание условий для повышения качества и разнообразия услуг, предоставляемых в сфере культуры и искусства, модернизации работы учреждений культуры.

2. Повышение эффективности использования потенциала художественного образования для развития местного сообщества, создание условий для модернизации работы учреждений дополнительного образования в сфере искусства.

3. Проведение мероприятий, связанных с развитием и укреплением материально-технической базы Дома культуры с. Оек, включающих оснащение дома культуры материальными ценностями, под которыми понимается их приобретение и (или) изготовление, в том числе доставка и монтаж, а также реализацию мероприятий по выполнению ремонтных работ (капитального и текущего ремонта), реконструкции и строительства объектов культуры, включая приобретение материалов для выполнения ремонтных и строительных работ. Данные задачи связаны с выделением финансирования из федерального, областного и местного бюджетов и предполагает выделение субсидии в пределах лимитов бюджетных обязательств.

Сроки реализации Программы: 2019 - 2025 годы.

Целевыми показателями (индикаторами) Программы развития культуры на 2019-2025 годы являются:

- количество культурно–досуговых мероприятий учреждений культуры;
- количество посещений муниципальных культурно–досуговых– учреждений;
- количество посещений организаций культуры по отношению к 2018 году;
- количество посещений муниципальных музейных учреждений;
- количество посещений муниципальных библиотек;
- удовлетворенность населения Оекского муниципального образования условиями отдыха и развлечений;
- количество вновь созданных объектов (построенных) культуры;
- количество реконструированных и отремонтированных объектов культуры.

РАЗДЕЛ 3. ФИНАНСОВОЕ ОБЕСПЕЧЕНИЕ ПРОГРАММЫ

Финансирование Программы осуществляется за счет средств бюджета Оекского муниципального образования, федерального бюджета, областного бюджета. Общий объем финансирования Программы на 2019 - 2025 годы составляет 245 636,1 тыс.рублей.

Главным распорядителем бюджетных средств выступает Администрация Оекского муниципального образования. Распределение бюджетных средств по годам представлено в следующей таблице:

(тыс.руб.)

Наименование программы, исполнители	Всего	В том числе по годам:						
		2019	2020	2021	2022	2023	2024	2025
Всего по Программе, из них:	245 636,1	0	0	0	692,1	15600,0	119872,0	109472,0
средства местного бюджета	9 448,7	0	0	0	27,7	600,0	4610,5	4210,5

средства областного бюджета	236 187,4	0	0	0	664,4	15000,0	115261,5	105261,5
средства федерального бюджета	0	0	0	0	0	0	0	0

Объемы финансирования Программы носят прогнозный характер и подлежат ежегодному уточнению при формировании проекта бюджета Оекского муниципального образования на соответствующий год и плановый период.

Средства местного бюджета будут определены в соответствии с ежегодно заключаемыми договорами и соглашениями.

РАЗДЕЛ 4. ОСНОВНЫЕ МЕРОПРИЯТИЯ ПРОГРАММЫ

Реализация программы предполагает выполнение комплекса мероприятий, которые предусматривают 6 основных мероприятий.

Основное мероприятие 1. Поддержка современного искусства и народного творчества. В ходе основного мероприятия будет реализовано:

- проведение фестивалей, смотров, конкурсов, выставок и других – творческих проектов в Оекском муниципальном образовании;
- осуществление новых постановок в культурно-досуговых учреждениях, расположенных на территории Оекского муниципального образования.

Основное мероприятие 2. Развитие в сфере культуры. В ходе основного мероприятия будет реализовано:

- оснащение и модернизация учреждений в сфере культуры Оекского муниципального образования;
- укрепление материально-технической базы и оснащение оборудованием Домов культуры.

Основное мероприятие 3. Модернизация и развитие музейных учреждений. В ходе основного мероприятия будет реализовано:

- комплекс мероприятий по обеспечению сохранности и восстановлению – музейных предметов, созданию оптимальных условий для сохранения памятников материальной культуры;
- мероприятия по формированию и пополнению музейных коллекций;
- издание научных каталогов и печатных изданий.

Основное мероприятие 4. Развитие и модернизация муниципальных библиотек. В ходе основного мероприятия будет реализовано:

- сохранение библиотечных фондов в процессе их использования;
- комплектование книжных фондов муниципальных общедоступных – библиотек;
- обеспечение библиотек современным оборудованием для безопасности библиотек;
- создание и развитие электронных информационных ресурсов библиотек,
- развитие электронных справочных служб;
- развитие сводного электронного каталога библиотек России в Оекском муниципальном образовании.

Основное мероприятие 5. Развитие и модернизация парков и скверов. В ходе основного мероприятия будет реализовано:

- оснащение, модернизация, благоустройство и озеленение территории Дома культуры;
- проведение мероприятий, конкурсов, фестивалей и других творческих – проектов;
- проведение мероприятий, посвященных увековечению памяти лиц и – исторических событий;

Основное мероприятие 6. Мероприятия, направленные на создание новых и ремонт существующих объектов культуры. В ходе основного мероприятия будет реализовано:

- осуществление работ по капитальному ремонту, текущему ремонту, строительству, реконструкции и реставрации – объектов культуры, расположенных на территории Оекского муниципального образования, в том числе проектно-изыскательские работы.

Раздел 5. ОЖИДАЕМЫЕ КОНЕЧНЫЕ РЕЗУЛЬТАТЫ РЕАЛИЗАЦИИ ПРОГРАММЫ

Оценка эффективности Программы осуществляется ответственным исполнителем Программы – Муниципальным учреждением «Социально-культурный спортивный комплекс» Оекского муниципального образования по годам в течение всего срока реализации Программы по следующим критериям:

- степень достижения целевых показателей Программы основывается на анализе целевых показателей, указанных в Программе, и характеризует степень достижения целей и решения задач Программы в целом;
- соответствие запланированному уровню затрат характеризует соотношение достигнутых результатов реализации мероприятий Программы затраченным ресурсам и уровню эффективности использования средств бюджета.

Эффективность выполнения Программы оценивается как степень достижения запланированных результатов при условии соблюдения обоснованного объема расходов. При проведении оценки эффективности по итогам выполнения Программы анализируется информация о достижении значений показателей Программы.

Степень достижения запланированных результатов оценивается по следующим параметрам:

- увеличение количества культурно-досуговых мероприятий учреждений – культуры с 497 до 530;
- рост посещений муниципальных культурно-досуговых учреждений с – 46,1 тыс. чел. до 48,8 тыс. чел.;
- увеличение посещений организаций культуры по отношению к 2018 г. до – 105,8%;
- рост посещения муниципальных музейных учреждений с 5,2 тыс.чел. до – 6,5 тыс. чел.;
- рост посещения муниципальных библиотек с 12,4 тыс.чел. до 14,3 – тыс.чел.;
- повышение удовлетворенности населения условиями отдыха и развлечений до 95%;
- создание одного нового объекта культуры;
- 100% реконструированных и отремонтированных – объектов культуры.

**РОССИЙСКАЯ ФЕДЕРАЦИЯ
ИРКУТСКАЯ ОБЛАСТЬ
ИРКУТСКИЙ РАЙОН
ОЕКСКОЕ МУНИЦИПАЛЬНОЕ ОБРАЗОВАНИЕ
АДМИНИСТРАЦИЯ
ПОСТАНОВЛЕНИЕ**

«19» декабря 2022 года

№ 201-п

О ВНЕСЕНИИ ИЗМЕНЕНИЙ В ПОСТАНОВЛЕНИЕ АДМИНИСТРАЦИИ ОТ 20.11.2018 ГОДА № 233-П «ОБ УТВЕРЖДЕНИИ МУНИЦИПАЛЬНОЙ ПРОГРАММЫ «ПОЖАРНАЯ БЕЗОПАСНОСТЬ И ЗАЩИТА НАСЕЛЕНИЯ И ТЕРРИТОРИИ ОЕКСКОГО МУНИЦИПАЛЬНОГО ОБРАЗОВАНИЯ ОТ ЧРЕЗВЫЧАЙНЫХ СИТУАЦИЙ» НА 2019-2023 ГОДЫ»

В целях обеспечения первичных мер пожарной безопасности и защиты населения от чрезвычайных ситуаций на территории Оекского муниципального образования, в соответствии с Федеральными законами от 06.10.2003 года № 131-ФЗ «Об общих принципах организации местного самоуправления в Российской Федерации», от 21.12.1994 № 69-ФЗ «О пожарной безопасности», от 21.12.1994 года № 68-ФЗ «О защите населения и территории от чрезвычайных ситуаций природного и техногенного характера», руководствуясь п.9, п.10 ст.6 Устава Оекского муниципального образования, администрация Оекского муниципального образования

ПОСТАНОВЛЯЕТ:

1. Внести следующие изменения и дополнения в постановление администрации Оекского муниципального образования от 20.11.2018 года № 233-п «Об утверждении муниципальной программы «Пожарная безопасность и защита населения и территории Оекского муниципального образования от чрезвычайных ситуаций» на 2019 – 2023 годы»:

1.1. Приложение № 1 к муниципальной программе "Пожарная безопасность и защита населения и территории Оекского муниципального образования от чрезвычайных ситуаций» на 2019 – 2023 годы» изложить в новой редакции (прилагается).

1.2. Раздел III муниципальной программы «Ресурсное обеспечение программы» изложить в новой редакции:

«Источниками финансирования реализации мероприятий муниципальной программы являются средства бюджета Оекского муниципального образования и добровольные пожертвования граждан.

Общий объем расходов на реализацию муниципальной программы за счет всех источников составляет 1 492,7 тыс. рублей.

Период реализации программы	Объем финансирования, тыс. руб. (с одним знаком после запятой)				
	Финансовые средства, всего	в том числе			
		ОБ*	РБ*	МБ*	Внебюджетные средства
Всего за весь период	1 492,7			1 492,7	
первый год реализации 2019 г.	200,0			200,0	
2020 г.	112,6			112,6	
2021 г.	284,0			284,0	
2022 г.	217,5			217,5	
последний год реализации 2023 г.	678,6			678,6	
ИТОГО по муниципальной программе:					
Всего за весь период	1 492,7			1 492,7	

* Принятые сокращения: ОБ – средства областного бюджета, ОР – средства районного бюджета, МБ – средства местного бюджета».

2. Признать утратившим силу постановление от 14 января 2022 года № 7-п «О внесении изменений и дополнений в постановление администрации от 20.11.2018 года № 233-п «Об утверждении муниципальной программы «Пожарная безопасность и защита населения и территории Оекского муниципального образования от чрезвычайных ситуаций» на 2019-2023 годы».

3. Общему отделу администрации внести в оригиналы постановлений от 20 ноября 2018 года № 233-п информацию о внесении изменений, от 14 января 2022 года № 7-п информацию о признании утратившим силу.

4. Опубликовать постановление в информационном бюллетене «Вестник Оекского муниципального образования» и на интернет-сайте <https://oek-adm.ru>.

5. Контроль за выполнением постановления оставляю за собой.

Глава администрации Оекского муниципального образования О.А. Парфенов

План мероприятий программы

тыс. рублей

№ п/п	Наименование основного мероприятия (мероприятия)	Наименование участника (участника мероприятия)	Срок реализации	Источник финансирования	Объем финансирования, тыс. руб.	Наименование показателя объема мероприятия, единица измерения	Значение показателя объема мероприятия
1	опашка населенных пунктов	администрация Оекского МО	2019-2023	бюджет Оекского МО	125,0	км.	20 /ежегодно/
2	организация противопожарного разрыва от границы застройки д. Жердовка до лесного массива	администрация Оекского МО	2019-2023	бюджет Оекского МО	30,0	м	1500
3	Обеспечение населенных пунктов Оекского муниципального образования источниками наружного противопожарного водоснабжения	администрация Оекского МО	2019-2023	бюджет Оекского МО	533,7	шт.	5
4	приобретение противопожарного инвентаря	администрация Оекского МО	2019-2023	бюджет Оекского МО	18,0	комплектов /лопаты, багры, ведра/	9
5	обеспечение специализированной пожарной машины горюче-смазочными материалами	администрация Оекского МО	2019-2023	бюджет Оекского МО	400,0	т.	10
6	обеспечение специализированной пожарной машины запасными частями	администрация Оекского МО	2019-2023	бюджет Оекского МО	120,0	По необходимости	
7	обеспечение средствами индивидуальной защиты	администрация Оекского МО	2019-2023	бюджет Оекского МО	40,0	комплект	4
8	приобретение (изготовление) предупреждающих знаков, аншлагов	администрация Оекского МО	2019-2023	бюджет Оекского МО	18,0	шт.	30
9	установка противопожарных щитов, знаков	администрация Оекского МО	2019-2023	бюджет Оекского МО	10,0	шт.	9
10	обучение населения мерам ПБ, действиям при ЧС	администрация Оекского МО	2019-2023	бюджет Оекского МО	-	кол.чел.	2500
11	информирование населения о соблюдении правил ПБ через СМИ	администрация Оекского МО	2019-2023	бюджет Оекского МО	5,0	тираж	30
12	изготовление буклетов, памяток, листовок	администрация Оекского МО	2019-2023	бюджет Оекского МО	5,0	шт.	1500
13	страхование членов ДПК	администрация Оекского МО	2019-2023	бюджет Оекского МО	20,0	кол-во	20
14	обеспечение телефонной связью водителей пожарной машины	администрация Оекского МО	2019-2023	бюджет Оекского МО	18,0	тариф	ежемесячно
15	Изготовление паспорта безопасности Оекского муниципального образования	администрация Оекского МО	2019-2023	бюджет Оекского МО	100,0	шт.	1

16	Обучение глав и специалистов в области ПБ защиты населения от ЧС	администрация Оекского МО	2019-2023	бюджет Оекского МО	50,0	По необходимости
ВСЕГО по программе					1 492,7	

**РОССИЙСКАЯ ФЕДЕРАЦИЯ
ИРКУТСКАЯ ОБЛАСТЬ
ИРКУТСКИЙ РАЙОН
ОЕКСКОЕ МУНИЦИПАЛЬНОЕ ОБРАЗОВАНИЕ
АДМИНИСТРАЦИЯ
ПОСТАНОВЛЕНИЕ**

от «20» декабря 2022 года

№ 202-п

ОБ УТВЕРЖДЕНИИ МЕРОПРИЯТИЙ НА ОСУЩЕСТВЛЕНИЕ ЗАКУПКИ ПО КАПИТАЛЬНОМУ РЕМОНТУ ОБЪЕКТОВ МУНИЦИПАЛЬНОЙ СОБСТВЕННОСТИ В СФЕРЕ КУЛЬТУРЫ НА 2023 ГОД И НА ПЛАНОВЫЙ ПЕРИОД 2024 И 2025 ГОДОВ, ПОРЯДКА ОРГАНИЗАЦИИ РАБОТЫ ПО ЕГО РЕАЛИЗАЦИИ И РАСХОДОВАНИЯ БЮДЖЕТНЫХ СРЕДСТВ ОЕКСКОГО МУНИЦИПАЛЬНОГО ОБРАЗОВАНИЯ

В целях эффективной реализации в 2023 году и на плановые периоды 2024 и 2025 годов мероприятия по капитальному ремонту объектов муниципальной собственности в сфере культуры, на основании Закона Иркутской области от 12.12.2022 года № 112-ОЗ «Об областном бюджете на 2023 год и на плановый период 2024 и 2025 годов», руководствуясь пунктом 1 статьи 86, статьей 161 Бюджетного кодекса Российской Федерации, статьей 61 Устава Оекского муниципального образования, администрация Оекского муниципального образования

ПОСТАНОВЛЯЕТ:

1. Утвердить мероприятие на осуществление закупки по капитальному ремонту объектов муниципальной собственности в сфере культуры, реализация которого осуществляется:

- за счет средств местного бюджета в 2023 году в объеме 600 000 (Шестьсот тысяч) рублей 00 копеек; в 2024 году в объеме 4 610 460 (Четыре миллиона шестьсот десять тысяч четыреста шестьдесят) рублей 00 копеек; в 2025 году в объеме 4 210 460 (Четыре миллиона двести десять тысяч четыреста шестьдесят) рублей 00 копеек.

- за счет субсидии из областного бюджета в 2023 году в объеме 15 000 000 (Пятнадцать миллионов) рублей 00 копеек; в 2024 году в объеме 115 261 500 (Сто пятнадцать миллионов двести шестьдесят одна тысяча пятьсот) рублей 00 копеек; в 2025 году в объеме 105 261 500 (Сто пять миллионов двести шестьдесят одна тысяча пятьсот) рублей 00 копеек:

- Капитальный ремонт здания Дома культуры, расположенный по адресу: Иркутская область, Иркутский район, село Оек, ул. Кирова, д. 91 Д – 244 943 920,0 руб.

2. Установить срок исполнения мероприятия – 30 декабря 2025 года.

3. Установить ответственных должностных лиц администрации Оекского муниципального образования за реализацию мероприятия на осуществление закупки по капитальному ремонту объектов муниципальной собственности в сфере культуры:

- заместителя главы Н.П. Пихето-Новосельцева; начальника отдела по управлению имуществом, ЖКХ, транспортом и связью В.А. Куклину; директора Муниципального казенного учреждения «Хозяйственно-эксплуатационная служба» Оекского МО С.В. Бойко; генерального директора муниципального учреждения «Социально-культурный спортивный комплекс» Оекского муниципального образования И.Н. Бойко; консультанта финансово-экономического отдела М.Ю. Алексеева.

Подготовка отчета об использовании субсидии и представление его в срок в соответствии с заключенным соглашением в Министерство строительства Иркутской области возлагается на консультанта финансово-экономического отдела М.Ю. Алексееву.

4. Утвердить Порядок организации работы по реализации мероприятия на осуществление закупки по капитальному ремонту объектов муниципальной собственности в сфере культуры и расходования бюджетных средств Оекского муниципального образования в 2023 году и на плановые периоды 2024 и 2025 годов (прилагается).

5. Финансово-экономическому отделу обеспечить внесение изменений в решение Думы Оекского муниципального образования «О бюджете Оекского муниципального образования на 2023 год и плановый период 2024 и 2025 годов» в части отражения расходов на реализацию мероприятия на осуществление закупки по капитальному ремонту объектов муниципальной собственности в сфере культуры, с учетом Порядка организации работы по реализации мероприятий и расходования бюджетных средств и бюджетной классификацией.

6. Опубликовать настоящее постановление в информационном бюллетене «Вестник Оекского муниципального образования» и разместить на официальном сайте <https://oek-adm.ru>.

7. Контроль за исполнением настоящего постановления оставляю за собой.

Глава администрации Оекского муниципального образования О.А. Парфенов

Приложение № 1
к постановлению администрации
Оекского муниципального образования
от «20» декабря 2022 г. № 202-П

**ПОРЯДОК
организации работы по реализации мероприятия на осуществление закупки по капитальному ремонту объектов муниципальной собственности в сфере культуры, расходования бюджетных средств Оекского муниципального образования в 2023 году и на плановые периоды 2024 и 2025 годов**

1. Настоящий Порядок разработан в соответствии с Закона Иркутской области от 12.12.2022 года № 112-ОЗ «Об областном бюджете на 2023 год и на плановый период 2024 и 2025 годов», субсидии из областного бюджета местным бюджетам в целях финансирования расходных обязательств муниципальных образований Иркутской области на осуществление закупки по капитальному ремонту объектов муниципальной собственности в сфере культуры, и определяет механизм расходования субсидии и

последовательность действий специалистами администрации Оекского муниципального образования по освоению средств субсидии, предназначенной на реализацию мероприятия на осуществление закупки по капитальному ремонту объектов муниципальной собственности в сфере культуры в 2023 году и на плановые периоды 2024 и 2025 годов (далее - субсидия).

2. Субсидия, поступающая из областного бюджета, отражается в доходах и расходах бюджета Оекского муниципального образования по соответствующим кодам бюджетной классификации Российской Федерации.

3. Главным распорядителем субсидии является администрация Оекского муниципального образования (далее – главный распорядитель).

4. Предоставление субсидии главному распорядителю осуществляется в пределах лимитов бюджетных обязательств и объемов финансирования, предусмотренных на указанные цели, в соответствии со сводной бюджетной росписью.

5. Средства субсидии используются на мероприятие на осуществление закупки по капитальному ремонту объектов муниципальной собственности в сфере культуры в 2023 году и на плановые периоды 2024 и 2025 годов:

5.1. Мероприятие на осуществление закупки по капитальному ремонту объектов муниципальной собственности в сфере культуры, подлежащее исполнению администрацией Оекского муниципального образования:

- Капитальный ремонт здания Дома культуры, расположенный по адресу: Иркутская область, Иркутский район, село Оек, ул. Кирова, д. 91 Д.

6. Установить сроки реализации мероприятий перечня проектов народных инициатив до 30 декабря 2025 года.

7. Исполнение мероприятий администрацией Оекского муниципального образования предусматривается в пределах доведенных лимитов бюджетных обязательств с соблюдением процедур, предусмотренных Федеральным законом от 05.04.2013 г. № 44-ФЗ «О контрактной системе в сфере закупок товаров, работ, услуг для обеспечения государственных и муниципальных нужд».

8. Дополнительные бюджетные ассигнования включить в Реестр расходных обязательств администрации Оекского муниципального образования.

9. Главный распорядитель в соответствии с законодательством несет ответственность за нецелевое и неэффективное использование средств областного бюджета.

**РОССИЙСКАЯ ФЕДЕРАЦИЯ
ИРКУТСКАЯ ОБЛАСТЬ
ИРКУТСКИЙ РАЙОН
ОЕКСКОЕ МУНИЦИПАЛЬНОЕ ОБРАЗОВАНИЕ
АДМИНИСТРАЦИЯ
ПОСТАНОВЛЕНИЕ**

от «20» декабря 2022 г.

№203-п

**ОБ УТВЕРЖДЕНИИ УСТАВА ОЕКСКОГО СТАНИЧНОГО КАЗАЧЬЕГО ОБЩЕСТВА
«СТАНИЦА ОЕКСКАЯ»**

В соответствии с Федеральным законом от 05.12.2005 г. «О государственной службе российского казачества», Указом Президента Российской Федерации от 13.06.1992 г. № 632 «О мерах по реализации Закона Российской Федерации «О реабилитации репрессированных народов» в отношении казачества», Указом губернатора Иркутской области от 30.09.2020 г. № 272-уг «Об утверждении Положения о согласовании и утверждении уставов казачьих обществ, создаваемых (действующих) на территории Иркутской области», Уставом Иркутского войскового казачьего общества, утвержденного приказом руководителя Федерального агентства по делам национальностей Российской Федерации от 29.09.2022 г. № 148, руководствуясь статьями. № 387, руководствуясь статьей 48 Устава Оекского муниципального образования, администрация Оекского муниципального образования

ПОСТАНОВЛЯЕТ:

1. Утвердить Устав Оекского станичного казачьего общества «Станица Оекская» согласно приложению, к настоящему постановлению.

2. Признать утратившим силу постановление администрации Оекского муниципального образования от 31.08.2022 года №137-п «Об утверждении Устава Оекского хуторского казачьего общества»

3. Общему отделу администрации внести в оригинал постановления администрации Оекского муниципального образования от 31.08.2022 года №137-п информацию о признании утратившим силу.

4. Настоящее постановление вступает в силу со дня его официального опубликования.

5. Опубликовать настоящее постановление в информационном бюллетене «Вестник Оекского муниципального образования» и на интернет-сайте администрации www.oek-adm.ru.

6. Контроль за исполнением настоящего постановления оставляю за собой.

Глава администрации Оекского муниципального образования О.А. Парфенов

УТВЕРЖДЕН
постановлением администрации
Оекского муниципального образования
от 20 декабря 2022 г. № 203-п

**УСТАВ
ОЕКСКОГО СТАНИЧНОГО КАЗАЧЬЕГО ОБЩЕСТВА
«СТАНИЦА ОЕКСКАЯ»**

1. Общие положения

1.1. Настоящий Устав распространяется на Станичное казачье общество «Станица Оекская», входящее в состав Иркутского районного казачьего общества и окружного казачьего общества «Прибайкальский казачий округ» Иркутского войскового казачьего общества – первичное объединение граждан Российской Федерации – жителей Оекского сельского поселения, объединившихся на основе общности интересов в целях возрождения российского казачества, защиты его прав, сохранения традиционного образа жизни, хозяйствования и культуры российского казачества в соответствии с федеральным законодательством (далее – казачье общество).

1.2. Казачье общество имеет полное и сокращенное наименование на русском языке.

Полное наименование – Оекское станичное казачье общество «Станица Оекская».

Сокращенное наименование – Оекское СКО.

1.3. Местонахождение органов казачьего общества – село Оек, Иркутского района, Иркутской области.

1.4. Казачье общество осуществляет свою деятельность на территории Оекского муниципального образования.

1.5. Деятельность казачьего общества осуществляется на основе принципов добровольности, равноправия, самоуправления, законности, гласности, уважения прав и свобод человека и гражданина, сохранения и развития традиций российского казачества, а также подконтрольности и подотчетности в соответствии с законодательством Российской Федерации.

1.6. Правовую основу деятельности казачьего общества составляют Конституция Российской Федерации, федеральные законы, нормативные правовые акты Президента Российской Федерации и Правительства Российской Федерации, иные нормативные правовые акты Российской Федерации по вопросам российского казачества, устав, законы и иные нормативные правовые акты Иркутской области, муниципальные правовые акты, уставы казачьих обществ, в состав которых входит казачье общество (далее – вышестоящие казачьи общества), а также настоящий Устав.

1.7. Казачье общество использует символику войскового казачьего общества Иркутского войскового казачьего общества (далее – войсковое казачье общество) в порядке и случаях, установленных законодательством Российской Федерации, уставом войскового казачьего общества и положением, утверждаемым высшим органом управления войскового казачьего общества, а также печать, штампы, бланки и другие необходимые для деятельности казачьего общества атрибуты.

1.8. Казачье общество является юридическим лицом – некоммерческой организацией и имеет собственное имущество, самостоятельный баланс, расчетный и иные счета в банках и других кредитных организациях. Казачье общество отвечает по своим обязательствам своим имуществом, может от своего имени приобретать и осуществлять имущественные и личные неимущественные права, нести обязанности, быть истцом и ответчиком в суде.

2. Деятельность казачьего общества

2.1. Целями деятельности казачьего общества являются:

2.1.1. Становление, развитие и консолидация российского казачества;

2.1.2. Сохранение традиционного образа жизни, форм хозяйствования и самобытной культуры российского казачества;

2.1.3. Повышение роли российского казачества в решении государственных и муниципальных задач;

2.1.4. Совершенствование механизма взаимодействия российского казачества с государственными органами, органами местного самоуправления и организациями.

2.2. Для достижения указанных целей казачье общество вправе:

2.2.1. Участвовать в реализации государственной политики Российской Федерации в отношении российского казачества;

2.2.2. Взаимодействовать с федеральными органами государственной власти, органами государственной власти субъектов Российской Федерации, иными государственными органами, органами местного самоуправления, с казачьими обществами и организациями по вопросам развития российского казачества;

2.2.3. Участвовать в реализации государственных и муниципальных программ и проектов;

2.2.4. Обеспечивать информационную открытость деятельности российского казачества;

2.2.5. Организовывать деятельность казачьего общества, осуществляемую на основе договоров (соглашений), заключенных с федеральными органами исполнительной власти и (или) их территориальными органами, органами исполнительной власти субъектов Российской Федерации, органами местного самоуправления в соответствии с законодательством Российской Федерации;

2.2.6. Принимать меры, направленные на защиту прав и свобод, чести и достоинства членов казачьего общества;

2.2.7. Оказывать необходимую материальную и иную помощь семьям членов казачьего общества, призванных (поступивших) на военную службу, семьям погибших (умерших) членов казачьего общества, многодетным семьям, сиротам, инвалидам и пенсионерам;

2.2.8. Содействовать развитию межнациональных и межрелигиозных отношений;

2.2.9. Участвовать в развитии казачьих кадетских корпусов;

2.2.10. Обеспечивать культурное, духовное и нравственное воспитание членов казачьего общества, сохранение и развитие казачьих традиций и обычаев, организовывать мероприятия по военно-патриотическому воспитанию молодежи, вести культурно-массовую и спортивную работу;

2.2.11. Участвовать в развитии агропромышленного комплекса и сельских территорий в местах проживания российского казачества;

2.2.12. Участвовать в поддержании и развитии международных связей с казачеством за рубежом в рамках реализации государственной политики Российской Федерации в отношении соотечественников за рубежом;

2.2.13. Оказывать содействие проживающим за рубежом соотечественникам из числа потомков казаков, в том числе в их добровольном возвращении в Российскую Федерацию;

2.2.14. Участвовать в предупреждении и ликвидации чрезвычайных ситуаций и ликвидации последствий стихийных бедствий, в подготовке населения к преодолению последствий стихийных бедствий, экологических, техногенных и иных катастроф, к предотвращению несчастных случаев;

2.2.15. Оказывать помощь пострадавшим в результате стихийных бедствий, экологических, техногенных и иных катастроф, социальных, национальных, религиозных конфликтов, беженцам и вынужденным переселенцам;

2.2.16. Участвовать в охране окружающей среды и защите животных;

2.2.17. Участвовать в охране и содержании в соответствии с установленными требованиями объектов (в том числе зданий, сооружений) и территорий, имеющих историческое, культовое, культурное или природоохранное значение, а также мест захоронений;

2.2.18. Участвовать в мероприятиях, направленных на профилактику правонарушений и иных социально опасных форм поведения граждан;

2.2.19. Осуществлять благотворительную деятельность, а также деятельность в области содействия благотворительности и добровольчества;

2.2.20. Осуществлять деятельность в области просвещения, науки, культуры, искусства, физической культуры и спорта, вести пропаганду здорового образа жизни, содействовать улучшению морально-психологического состояния граждан, духовному развитию личности;

2.2.21. Участвовать в мероприятиях по охране общественного порядка;

2.2.22. Организовывать мероприятия, направленные на пропаганду здорового образа жизни, профилактику и предупреждение наркомании и алкоголизма, и участвовать в таких мероприятиях.

2.3. Казачье общество представляет отчеты (информацию) о своей деятельности в соответствующие государственные органы в порядке и сроки, установленные законодательством Российской Федерации.

2.4. Деятельность политических партий, иных организаций, преследующих политические цели, в казачьем обществе не допускается.

3. Члены казачьего общества, их права и обязанности

3.1. Членами казачьего общества являются – граждане Российской Федерации, достигшие 18-летнего возраста, вступившие в установленном порядке в казачье общество.

3.2. Члены казачьего общества в установленном порядке принимают на себя обязательства по несению государственной или иной службы.

Казачье общество ведет учет своих членов в порядке, установленном высшим органом управления казачьего общества.

3.3. Основанием для вступления в казачье общество является письменное заявление гражданина на имя атамана этого казачьего общества.

Порядок приема граждан в первичное казачье общество определяется правилами приема граждан в первичные казачьи общества, устанавливаемыми высшим органом управления войскового казачьего общества.

Гражданин является членом казачьего общества со дня принятия решения о приеме гражданина в казачье общество.

Решения о приеме граждан в казачье общество и исключении из него принимаются высшим органом управления казачьего общества на основании их письменных заявлений, а также в случаях, установленных настоящим Уставом.

Гражданин, изъявивший желание вступить в казачье общество, может устанавливаться испытательный срок.

В период испытательного срока указанные граждане имеют право в определенных настоящим Уставом случаях участвовать в деятельности коллегиальных органов казачьего общества с правом совещательного голоса, на них распространяются права и обязанности члена казачьего общества, предусмотренные настоящим Уставом, за исключением права входить в состав органов казачьего общества.

Если гражданин, изъявивший желание вступить в первичное казачье общество, успешно выполняет возложенные на него обязанности, он может быть признан высшим органом управления первичного казачьего общества, выдержавшим испытание. Ограничения, связанные с испытательным сроком, прекращаются со дня признания гражданина, изъявившего желание вступить в первичное казачье общество, выдержавшим испытание.

В случае если гражданин, изъявивший желание вступить в первичное казачье общество, в течение испытательного срока ненадлежащим образом выполнял возложенные на него обязанности, высший орган управления первичного казачьего общества по представлению атамана этого казачьего общества принимает решение об отказе в приеме гражданина в первичное казачье общество как не выдержавшего испытание.

3.4. Члены казачьих обществ могут добровольно выйти из казачьего общества, подав письменное заявление на имя атамана казачьего общества.

Права и обязанности члена казачьего общества прекращаются со дня подачи указанного заявления, за исключением случая, когда сведения о лице, выходящем из казачьего общества содержатся в едином государственном реестре юридических лиц. В таком случае права и обязанности члена казачьего общества прекращаются со дня внесения изменений в сведения о казачьем обществе, содержащиеся в едином государственном реестре юридических лиц.

3.5. Члены казачьего общества имеют право:

3.5.1. Избирать и быть избранными на выборную должность в органы казачьего общества;

3.5.2. Участвовать в уставной деятельности казачьего общества;

3.5.3. Носить в установленном порядке форму одежды и знаки различия по чинам членов казачьих обществ, внесенных в государственный реестр казачьих обществ в Российской Федерации;

3.5.4. Выступать в порядке, установленном настоящим Уставом, с инициативой о созыве заседаний органов казачьего общества;

3.5.5. Реализовывать иные права, предусмотренные законодательством Российской Федерации, настоящим Уставом.

3.6. Члены казачьего общества обязаны:

3.6.1. Соблюдать законодательство Российской Федерации, уставы вышестоящих казачьих обществ, в состав которых входит казачье общество, и настоящий Устав;

3.6.2. Точно и беспрекословно выполнять не противоречащие законодательству Российской Федерации и настоящему Уставу:

– решения высших органов управления вышестоящих казачьих обществ;

– приказы и распоряжения атаманов вышестоящих казачьих обществ, а также решения советов атаманов вышестоящих казачьих обществ (если они не противоречат решениям высших органов управления соответствующих вышестоящих казачьих обществ);

– решения высшего органа управления казачьего общества;

– приказы и распоряжения атамана казачьего общества;

– решения правления казачьего общества (если они не противоречат решениям высшего органа управления казачьего общества);

3.6.3. Обеспечивать сохранность удостоверения казака и его сдачу в установленном порядке;

3.6.4. Личным трудовым и материальным вкладом способствовать развитию и укреплению казачьего общества;

3.6.5. Активно участвовать в патриотическом воспитании молодых казаков, подготовке их к несению государственной или иной службы;

3.6.6. Хранить и развивать казачьи традиции и культуру, беречь честь и достоинство казака, крепить единство российского казачества;

3.6.7. Приумножать собственность казачьего общества и обеспечивать ее сохранность;

3.6.8. Выполнять принятые на себя обязательства по несению государственной или иной службы.

3.7. Члены казачьего общества, принявшие на себя обязательства по несению государственной или иной службы, обязаны приостановить свое членство в политических партиях, иных организациях, преследующих политические цели, не вправе вступать в них и принимать участие в их деятельности.

3.8. Атаман казачьего общества обязан:

3.8.1. Обеспечивать выполнение обязательств по несению государственной или иной службы, принятых членами казачьего общества;

3.8.2. Обеспечивать соблюдение настоящего Устава и уставов вышестоящих казачьих обществ, в состав которых входит казачье общество;

3.8.3. Точно и беспрекословно выполнять не противоречащие законодательству Российской Федерации и настоящему Уставу:

- решения высших органов управления вышестоящих казачьих обществ;
- приказы и распоряжения атаманов вышестоящих казачьих обществ, а также решения советов атаманов вышестоящих казачьих обществ (если они не противоречат решениям высших органов управления соответствующих вышестоящих казачьих обществ);

- решения высшего органа управления казачьего общества;
- решения правления казачьего общества.

3.8.4. Быть для казаков личным примером в соблюдении традиций и обычаев российского казачества;

3.8.5. Обеспечивать иные функции, предусмотренные уставами соответствующих вышестоящих казачьих обществ.

3.9. В связи с выслугой лет и занимаемой должностью казаку присваивается в установленном порядке соответствующий чин. В порядке поощрения казаку может быть присвоен очередной чин до истечения соответствующего срока выслуги.

3.10. За ненадлежащее исполнение обязанностей, предусмотренных настоящим Уставом, член казачьего общества может быть подвергнут публичному порицанию членами казачьего общества на заседании его коллегиального органа или исключен из казачьего общества.

3.11. Решение об исключении члена казачьего общества из казачьего общества принимается на заседании высшего органа управления казачьего общества не менее чем двумя третями голосов от числа казаков, имеющих право голоса.

3.12. Решение об исключении из казачьего общества члена казачьего общества, занимающего выборную должность в казачьем обществе или в вышестоящем казачьем обществе, принимается на заседании высшего органа управления казачьего общества, должность в котором занимает указанный член казачьего общества, при условии обязательного уведомления этого члена казачьего общества о вынесении данного вопроса на заседание высшего органа управления казачьего общества.

3.13. Предложение об исключении из казачьего общества члена казачьего общества, занимающего должность в казачьем обществе, инициируется:

3.13.1. Атаманом окружного казачьего общества (далее – окружным атаманом) – в отношении атамана казачьего общества;

3.13.2. Правлением казачьего общества – в отношении члена этого казачьего общества, занимающего иную выборную должность.

3.13.3. Решение об исключении из казачьего общества члена казачьего общества, занимающего в соответствии с настоящим Уставом выборную должность в казачьем обществе или в вышестоящем казачьем обществе, влечет за собой прекращение полномочий выборного лица.

4. Органы казачьего общества

4.1. Органами казачьего общества являются:

4.1.1. Круг казачьего общества;

4.1.2. Атаман казачьего общества;

4.1.3. Правление казачьего общества;

4.1.4. Контрольно-ревизионная комиссия;

4.1.5. Совещательные органы.

4.2. Высший орган управления казачьего общества – Круг Оекского станичного казачьего общества «Станицы Оекской» (далее – высший орган управления) является общим собранием членов казачьего общества.

4.3. Заседания высшего органа управления казачьего общества созываются атаманом не реже одного раза в год.

Внеочередное заседание высшего органа управления казачьего общества созывается по инициативе:

4.3.1. Не менее чем двух третей членов правления казачьего общества;

4.3.2. Окружного атамана;

4.3.3. Районного (юртового) атамана, в случае если казачье общество входит в состав районного (юртового) казачьего общества;

4.3.4. Атамана казачьего общества;

4.3.5. Не менее чем одной трети членов казачьего общества.

4.4. Решение о созыве заседания высшего органа управления казачьего общества, дате созыва и месте проведения такого заседания должно быть принято атаманом по согласованию с окружным атаманом и районным (юртовым) атаманом и издано приказом не менее чем за один месяц до его проведения.

4.5. На открытии заседания высшего органа управления казачьего общества приглашается уполномоченный представитель религиозной организации Русской православной церкви. Открытие заседания высшего органа управления казачьего общества сопровождается проведением религиозных обрядов уполномоченным представителем Русской православной церкви.

Ответственность за организационное обеспечение заседания высшего органа управления казачьего общества возлагается на правление казачьего общества.

Высшим органом управления казачьего общества избирается дежурный есаул (есаулец) для обеспечения порядка на заседании высшего органа управления казачьего общества.

4.6. К компетенции высшего органа управления казачьего общества относятся вопросы:

4.6.1. Принятия и внесения изменений в Устав казачьего общества;

4.6.2. Определения приоритетных направлений деятельности казачьего общества;

4.6.3. Образования органов казачьего общества и досрочного прекращения их полномочий;

4.6.4. Прекращения полномочий атамана по предложению окружного атамана и (или) атамана районного (юртового) казачьего общества;

4.6.5. Реорганизации казачьего общества;

4.6.6. Ликвидации казачьего общества, назначения ликвидационной комиссии (ликвидатора), установления в соответствии с законодательством Российской Федерации порядка и сроков ликвидации казачьего общества, утверждения промежуточного ликвидационного баланса и ликвидационного баланса, определение судьбы оставшегося после удовлетворения требований кредиторов имущества казачьего общества;

4.6.7. Определения в соответствии с законодательством Российской Федерации принципов формирования и использования имущества казачьего общества;

4.6.8. Распределения полномочий по распоряжению имуществом казачьего общества между органами управления казачьего общества, в том числе между высшим органом управления казачьего общества и атаманом казачьего общества;

4.6.9. Решения иных вопросов, связанных с распоряжением имуществом казачьего общества, в соответствии с законодательством Российской Федерации;

4.6.10. Рассмотрения и утверждения годового отчета и бухгалтерской (финансовой) отчетности казачьего общества, иных отчетов о деятельности казачьего общества, в том числе об исполнении казаками принятых на себя обязательств по несению государственной или иной службы;

4.6.11. Рассмотрения и утверждения отчетов атамана, правления, контрольно-ревизионной комиссии, иных органов казачьего общества;

4.6.12. Контроля за ходом выполнения договоров (соглашений) о несении казаками государственной или иной службы, заключенных в установленном порядке казачьим обществом;

4.6.13. Принятия мер по обеспечению исполнения членами казачьего общества принятых обязательств по несению государственной или иной службы;

4.6.14. Контроля за ходом осуществления членами казачьего общества иной деятельности на основе договоров (соглашений) казачьего общества с органами военного управления, федеральными органами исполнительной власти и (или) их территориальными органами, органами исполнительной власти субъектов Российской Федерации и органами местного самоуправления;

4.6.15. Соблюдения установленного порядка выдачи удостоверения казака, установленного порядка присвоения чинов членам казачьего общества;

4.6.16. Утверждения аудитора казачьего общества, определения размера оплаты его услуг;

4.6.17. Определения порядка оказания материальной и иной помощи семьям погибших (умерших) казаков, многодетным семьям, сиротам, инвалидам и пенсионерам, а также членам семей казаков, призванных (поступивших) на военную службу;

4.6.18. Рассмотрения предложений и ходатайств членов казачьих обществ, а также атамана казачьего общества, принятие по ним решений;

4.6.19. Участия в других организациях.

4.7. Высший орган управления казачьего общества рассматривает другие вопросы, связанные с уставной деятельностью казачьего общества.

4.8. Заседание высшего органа управления казачьего общества правомочно, если на нем присутствуют более пятидесяти процентов общего числа членов казачьего общества.

Решения высшего органа управления казачьего общества принимаются открытым голосованием и оформляются протоколом, подписываемым лицом, председательствующим на заседании высшего органа управления казачьего общества, писарем, а также дежурным есаулом (есаульцем).

Решения высшего органа управления казачьего общества по вопросам, отнесенным настоящим Уставом к исключительной компетенции высшего органа управления казачьего общества, принимаются не менее чем двумя третями голосов членов казачьего общества, присутствующих на заседании, по иным вопросам – большинством голосов от общего числа членов казачьего общества, присутствующих на заседании.

4.9. Руководящим коллегиальным органом казачьего общества в период между заседаниями высшего органа управления казачьего общества является правление казачьего общества.

В правление казачьего общества входят по должности: атаман и первый заместитель (товарищ) атамана. В правление казачьего общества могут входить заместители атамана. В работе правления казачьего общества могут принимать участие иные лица.

Состав правления казачьего общества утверждается высшим органом управления казачьего общества сроком на пять лет. Изменения в состав правления казачьего общества вносятся высшим органом управления казачьего общества.

Обязанности членов правления казачьего общества утверждаются приказом атамана казачьего общества.

4.10. Правление казачьего общества проводит свои заседания не реже одного раза в три месяца либо, в случае необходимости, по решению атамана казачьего общества или по требованию не менее чем одной трети членов правления казачьего общества.

Порядок работы правления казачьего общества, принятия и исполнения им решений определяются положением, утверждаемым высшим органом управления казачьего общества.

4.11. К основным полномочиям правления казачьего общества относится решение вопросов:

4.11.1. Утверждения по согласованию с районным (юртовым) атаманом, в случае если казачье общество входит в состав соответствующего районного (юртового) казачьего общества, окружным атаманом даты созыва и места проведения заседаний высшего органа управления казачьего общества;

4.11.2. Рассмотрения предложений казачьего общества, представляемых в районное (юртовое) казачье общество, в случае если казачье общество входит в состав соответствующего районного (юртового) казачьего общества, окружное казачье общество;

4.11.3. Выдвижения кандидатуры на должность атамана казачьего общества, в том числе по представлению совета стариков;

4.11.4. Принятия по согласованию с районным (юртовым) атаманом, в случае если казачье общество входит в состав соответствующего районного (юртового) казачьего общества, и окружным атаманом решений о внесении на рассмотрение высшего органа управления казачьего общества вопросов о досрочном прекращении полномочий атамана, первого заместителя (товарища) атамана, контрольно-ревизионной комиссии, в том числе по представлению суда чести;

4.11.5. Иных вопросов, не входящих в исключительную компетенцию высшего органа управления казачьего общества.

4.12. Правление казачьего общества вправе отменять решения атамана казачьего общества, в случае если такие решения противоречат законодательству Российской Федерации, настоящему Уставу, решениям высшего органа управления казачьего общества или правления казачьего общества, либо могут повлечь неисполнение решений высшего органа управления казачьего общества или правления казачьего общества.

Об отмене решений атамана казачьего общества правление казачьего общества уведомляет районное (юртовое) казачье общество, в случае если казачье общество входит в его состав, и окружное казачье общество.

4.13. Решения правления казачьего общества по оперативным вопросам могут приниматься в заочной форме большинством голосов членов правления казачьего общества, принявших участие в голосовании, проведенном в заочной форме путем обмена документами.

Проекты решений правления казачьего общества, предполагаемых к принятию в заочной форме, могут быть обсуждены на совещании членов правления казачьего общества, проводимом путем использования видео-конференц-связи. Направление материалов, необходимых для обсуждения, а также голосование по проектам решений правления казачьего общества, принимаемых в заочной форме, осуществляются посредством почтовой, электронной или иной связи, обеспечивающей аутентичность передаваемых и принимаемых сообщений и их документальное подтверждение.

4.14. Заседание правления казачьего общества считается правомочным при условии присутствия на нем не менее чем двух третей его членов. Решения правления казачьего общества принимаются большинством голосов от общего числа присутствующих на заседании членов правления казачьего общества, если иное не предусмотрено настоящим Уставом.

В случае прекращения полномочий атамана казачьего общества, первого заместителя (товарища) атамана казачьего общества по основаниям, не связанным с нарушением ими законодательства Российской Федерации и (или) настоящего Устава, указанные лица имеют право принимать участие в работе правления казачьего общества с правом совещательного голоса.

4.15. Решение о внесении на рассмотрение высшего органа управления казачьего общества вопросов о досрочном прекращении полномочий атамана казачьего общества, первого заместителя (товарища) атамана казачьего общества, контрольно-ревизионной комиссии принимается не менее чем двумя третями голосов членов правления казачьего общества.

4.16. Атаман казачьего общества является высшим должностным лицом и осуществляет общее руководство деятельностью казачьего общества в соответствии с законодательством Российской Федерации, настоящим Уставом, решениями высшего органа управления казачьего общества и правления казачьего общества. Атаман казачьего общества несет персональную ответственность за деятельность казачьего общества. Атаман казачьего общества не может быть атаманом или первым заместителем (товарищем) атамана другого первичного казачьего общества.

4.17. Атаман казачьего общества избирается высшим органом управления казачьего общества сроком на пять лет.

Кандидатом на должность атамана казачьего общества может быть гражданин Российской Федерации – член казачьего общества не моложе 25 лет, пользующийся доверием и уважением казаков, обладающий организаторскими способностями, высокой нравственностью, имеющий опыт управленческой работы.

Кандидат на должность атамана казачьего общества получает благословение уполномоченного представителя религиозной организации Русской православной церкви.

Не могут быть представлены в качестве кандидатур на должность атамана лица:

4.17.1. Имеющие неснятую или непогашенную судимость;

4.17.2. Содержащиеся в местах лишения свободы по приговору суда;

4.17.3. Которым в соответствии с уголовно-процессуальным законодательством Российской Федерации предъявлено обвинение в совершении преступления;

4.17.4. Подвергнутые административному наказанию за совершение административных правонарушений экстремистской направленности, предусмотренных соответствующими статьями Кодекса Российской Федерации об административных правонарушениях (в течение срока, когда гражданин Российской Федерации считается подвергнутым административному наказанию);

4.17.5. Признанные судом недееспособными или ограниченно дееспособными;

4.17.6. Замещающие должности, на которые распространяются ограничения и запреты, установленные в целях противодействия коррупции законодательством Российской Федерации, если это повлечет за собой конфликт интересов;

4.17.7. Ранее освобожденные от должности атамана иного казачьего общества по основанию, предусмотренным законодательством Российской Федерации.

Кандидатуры членов казачьего общества, выдвигаемые на должность атамана, должны быть согласованы:

1) районным (юртовым) атаманом, в случае если казачье общество входит в состав соответствующего районного (юртового) казачьего общества;

2) окружным атаманом.

Один и тот же член казачьего общества не может быть избран на должность атамана казачьего общества более чем два срока подряд.

4.18. Кандидатуру на должность атамана казачьего общества могут выдвигать:

4.18.1. Правление казачьего общества, в том числе по представлению совета стариков;

4.18.2. Районный (юртовой) атаман, в случае если казачье общество входит в состав соответствующего районного (юртового) казачьего общества;

4.18.3. Окружной атаман.

4.19. Члены казачьих обществ в порядке самовыдвижения могут выдвигать свою кандидатуру на должность атамана казачьего общества.

В случае, если кандидатура указанного члена казачьего общества не согласована в установленном порядке с районным (юртовым) атаманом, в случае если казачье общество входит в состав соответствующего районного (юртового) казачьего общества, и окружным атаманом до его избрания высшим органом управления казачьего общества на должность атамана казачьего общества, то такая кандидатура подлежит согласованию в установленном порядке в месячный срок после избрания.

В случае несогласования (отказа в согласовании) кандидатуры, выдвинутой в порядке самовыдвижения и избранной высшим органом управления казачьего общества на должность атамана казачьего общества, вопрос об избрании атамана казачьего общества повторно выносится на рассмотрение высшего органа управления казачьего общества.

4.20. Избрание атамана может сопровождаться проведением религиозных обрядов уполномоченным представителем Русской православной церкви.

4.21. В случае истечения срока полномочий атамана правление казачьего общества вправе назначить временно исполняющего обязанности атамана до вступления в должность вновь избранного и утвержденного в установленном порядке атамана казачьего общества.

4.22. Избранный атаман казачьего общества вступает в должность со дня утверждения его кандидатуры районным (юртовым) атаманом, в случае если казачье общество входит в состав соответствующего районного (юртового) казачьего общества, либо окружным атаманом.

4.23. Полномочия атамана казачьего общества прекращаются со дня вступления в должность избранного и утвержденного в установленном порядке атамана казачьего общества, назначения временно исполняющего обязанности атамана казачьего общества

Лицо, срок полномочий которого как атамана казачьего общества истек, или полномочия которого как атамана казачьего общества досрочно прекращены, обязаны передать по акту приема-передачи вновь избранному и утвержденному в установленном порядке атаману казачьего общества либо временно исполняющему обязанности атамана казачьего общества все имеющиеся в распоряжении этого лица документы, касающиеся деятельности казачьего общества, включая документы, подтверждающие государственную регистрацию, постановку на налоговый учет и внесение казачьего общества в государственный реестр казачьих обществ в Российской Федерации, в течение пяти календарных дней со дня вступления в должность вновь избранного атамана или назначения временно исполняющего обязанности атамана казачьего общества.

До момента передачи указанных выше документов казачьего общества ответственность (в том числе имущественную) за сохранность и соблюдение порядка их использования несет лицо, срок полномочий которого как атамана казачьего общества истек или полномочия которого как атамана казачьего общества досрочно прекращены.

4.24. Полномочия атамана казачьего общества досрочно прекращаются со дня наступления следующих событий:

4.24.1. Вступления в законную силу решения суда о привлечении атамана казачьего общества к уголовной ответственности;

4.24.2. Вступления в законную силу решения судьи о привлечении атамана казачьего общества к административной ответственности за совершение административных правонарушений экстремистской направленности, предусмотренных соответствующими статьями Кодекса Российской Федерации об административных правонарушениях;

4.24.3. Вступления в законную силу решения суда о признании атамана казачьего общества недееспособным или ограниченно дееспособным;

4.24.4. Смерти атамана казачьего общества (вступления в законную силу решения суда об объявлении атамана казачьего общества умершим или признании безвестно отсутствующим);

4.24.5. Утраты атаманом казачьего общества гражданства Российской Федерации.

4.25. Полномочия атамана казачьего общества досрочно прекращаются решением высшего органа управления казачьего общества в случае:

4.25.1. Подачи атаманом казачьего общества письменного заявления о сложении своих полномочий;

4.25.2. Утраты доверия со стороны членов казачьего общества, совершение действий, порочащих репутацию казачьего общества, ненадлежащим исполнением обязанностей атамана казачьего общества;

4.25.3. Неоднократного неисполнения атаманом казачьего общества законодательства Российской Федерации, настоящего Устава, решений высшего органа управления казачьего общества или правления казачьего общества, влекущим дезорганизацию деятельности казачьего общества, которое установлено решением высшего органа управления казачьего общества, правлением казачьего общества, районным (юртовым) казачьим обществом, в случае если казачье общество входит в состав соответствующего районного (юртового) казачьего общества, или окружным казачьим обществом;

4.25.4. Возникновения конфликта интересов в случае замещения атаманом казачьего общества должности, на которую распространяются ограничения и запреты, установленные в целях противодействия коррупции законодательством Российской Федерации.

4.25.5. Полномочия атамана казачьего общества могут быть досрочно прекращены решением высшего органа управления казачьего общества в связи с достижением им 65-летнего возраста.

4.26. В случае прекращения полномочий атамана казачьего общества по основаниям, предусмотренным настоящим Уставом, правление казачьего общества назначает временно исполняющего обязанности атамана казачьего общества до избрания нового атамана и его утверждения в установленном порядке.

4.27. Правление казачьего общества в течение дня, следующего за днем принятия высшим органом управления казачьего общества решения о досрочном прекращении полномочий атамана казачьего общества, либо днем принятия правлением казачьего общества решения о назначении временно исполняющего обязанности атамана казачьего общества, письменно уведомляет об этом районного (юртового) атамана, в случае если казачье общество входит в состав соответствующего районного (юртового) казачьего общества, и окружного атамана.

4.28. Решение о проведении выборов атамана должно быть принято не позднее, чем за один месяц до даты истечения срока, на который атаман был избран.

Выборы атамана казачьего общества должны состояться не позднее шести месяцев с даты истечения срока, на который атаман казачьего общества был избран.

Решение о проведении выборов атамана казачьего общества в связи с досрочным прекращением его полномочий должно быть принято одновременно с решением о досрочном прекращении полномочий атамана казачьего общества.

Выборы атамана казачьего общества в связи с досрочным прекращением полномочий атамана должны состояться не позднее шести месяцев с даты наступления событий, указанных в пункте 4.23 настоящего Устава.

4.29. Атаман казачьего общества:

4.29.1. Действует без доверенности от имени казачьего общества;

4.29.2. Представляет в установленном порядке казачье общество в федеральных органах государственной власти, органах государственной власти субъектов Российской Федерации и органах местного самоуправления;

4.29.3. Взаимодействует с федеральными органами исполнительной власти и (или) их территориальными органами, органами государственной власти субъектов Российской Федерации и органами местного самоуправления по вопросам уставной деятельности казачьего общества;

4.29.4. Организует и обеспечивает осуществление уставной деятельности казачьего общества;

4.29.5. Обеспечивает выполнение казачьим обществом законодательства Российской Федерации, настоящего Устава, решений высшего органа управления казачьего общества, правления казачьего общества;

4.29.6. Обеспечивает надлежащее исполнение членами казачьего общества принятых на себя обязательств по несению государственной или иной службы и других обязанностей;

4.29.7. Вносит в высший орган управления казачьего общества представление об избрании первого заместителя (товарища) атамана казачьего общества;

4.29.8. Обеспечивает подготовку и ежегодное представление отчета о выполнении взятых на себя членами казачьего общества обязательств по несению государственной или иной службы и других обязательств, вытекающих из настоящего Устава, в районное (юртовое) казачье общество, в случае если казачье общество входит в состав соответствующего районного (юртового) казачьего общества, окружное казачье общество;

4.29.9. Подписывает финансовые и иные документы, издает приказы по вопросам, относящимся к его компетенции;

4.29.10. Вносит на рассмотрение высшего органа управления казачьего общества вопросы, относящиеся к уставной деятельности казачьего общества;

4.29.11. Осуществляет подготовку отчетов и иных документов, предусмотренных пунктом 2.3 настоящего Устава;

4.29.12. Представляет высшему органу управления казачьего общества кандидатуры для назначения и освобождения от должности членов правления, утверждает должностные обязанности членов правления.

4.30. Первый заместитель (товарищ) атамана – член казачьего общества, должностное лицо, избираемое сроком на пять лет высшим органом управления казачьего общества по представлению атамана казачьего общества, обладает следующими правами:

4.30.1. На основании доверенности, выданной атаманом казачьего общества, действует от имени казачьего общества, представляет интересы во всех учреждениях, организациях и предприятиях, органах государственной власти и местного

самоуправления, осуществляет от имени казачьего общества юридически значимые действия, заключает договоры, в том числе трудовые, совершает иные сделки, одобренные правлением казачьего общества;

4.30.2. При наличии соответствующих полномочий, переданных правлением казачьего общества, атаманом казачьего общества, осуществляет оперативное руководство деятельностью казачьего общества в соответствии с решениями высшего органа управления казачьего общества, правления казачьего общества;

4.30.3. В период отсутствия атамана казачьего общества, как правило, исполняет обязанности атамана казачьего общества;

4.30.4. Решает иные вопросы текущей деятельности, не отнесенные к компетенции высшего органа управления казачьего общества, атамана казачьего общества, правления казачьего общества.

Первый заместитель (товарищ) атамана казачьего общества не может быть атаманом или первым заместителем (товарищем) атамана другого первичного казачьего общества.

4.31. Контрольно-ревизионная комиссия казачьего общества (далее – контрольно-ревизионная комиссия) осуществляет контроль за деятельностью (в том числе финансово-хозяйственной) казачьего общества.

Контрольно-ревизионная комиссия подотчетна только высшему органу управления казачьего общества.

Контрольно-ревизионная комиссия формируется на основании решения высшего органа управления казачьего общества, который определяет ее структуру, количественный и персональный состав.

Контрольно-ревизионная комиссия формируется на пять лет.

В состав контрольно-ревизионной комиссии не могут входить члены казачьего общества, избранные в его органы.

Порядок работы контрольно-ревизионной комиссии, порядок принятия ею решений и порядок их исполнения определяются положением, утверждаемым правлением казачьего общества.

4.32. Суд чести казачьего общества (далее – суд чести) – совещательный орган, формируемый на основании решения высшего органа управления казачьего общества, который определяет его структуру, количественный и персональный состав.

Суд чести формируется на пять лет.

Членами суда чести могут быть наиболее заслуженные и авторитетные члены казачьего общества, знающие и соблюдающие традиции и обычаи российского казачества. В работе суда чести могут принимать участие иные лица с правом совещательного голоса.

Суд чести осуществляет свою деятельность в соответствии с положением, утвержденным правлением казачьего общества, и подотчетен высшему органу управления казачьего общества.

4.33. Суд чести имеет право вносить на рассмотрение правления казачьего общества:

4.33.1. Вопросы о досрочном прекращении полномочий атамана казачьего общества, первого заместителя (товарища) атамана казачьего общества, контрольно-ревизионной комиссии в случае утраты ими доверия со стороны членов казачьего общества, совершения действий, порочащих репутацию казачьего общества, ненадлежащего исполнения ими своих обязанностей.

4.33.2. Формирования в порядке, установленном законодательством Российской Федерации, из числа своих членов третейского суда казачьего общества.

4.34. Совету стариков по решению, принятому высшим органом управления казачьего общества, могут передаваться функции суда чести.

4.35. Совет стариков совещательный орган, формируемый на основании решения высшего органа управления казачьего общества, который определяет его структуру, количественный и персональный состав.

Совет стариков формируется на пять лет.

Членами совета стариков могут быть наиболее заслуженные и авторитетные члены казачьего общества не моложе 60 лет, знающие и соблюдающие традиции и обычаи российского казачества. В работе совета стариков могут принимать участие иные лица с правом совещательного голоса.

Организует работу совета стариков и руководит им председатель совета стариков, избираемый его членами.

Порядок работы совета стариков и порядок принятия им решений определяются положением, утверждаемым правлением казачьего общества.

4.36. Совет стариков имеет право в период работы высшего органа управления казачьего общества:

4.36.1. Вносить обоснованные возражения против того или иного решения и ставить вопрос о повторном его обсуждении и голосовании. Такое решение вступает в силу только после повторного обсуждения и голосования за его принятие высшего органа управления казачьего общества;

4.36.2. Приостанавливать работу высшего органа управления казачьего общества в случае возникновения конфликтной ситуации либо проявления неуважения к атаману казачьего общества или высшему органу управления казачьего общества со стороны членов казачьего общества.

4.36.3. Совет стариков имеет право представлять на рассмотрение правления казачьего общества кандидатуру на должность атамана.

4.37. По представлению уполномоченного представителя Русской православной церкви решением высшего органа управления казачьего общества может быть сформирован совет казачьего общества по взаимодействию с религиозными организациями, являющийся совещательным органом казачьего общества. Структуру названного совета и его количественный состав определяет высший орган управления казачьего общества.

Совет казачьего общества по взаимодействию с религиозными организациями формируется на пять лет.

Персональный состав совета казачьего общества по взаимодействию с религиозными организациями утверждается правлением казачьего общества по представлению уполномоченного представителя Русской православной церкви.

Порядок работы совета казачьего общества по взаимодействию с религиозными организациями и порядок принятия им решений определяются положением, утверждаемым правлением казачьего общества.

5. Обязательства членов казачьего общества по несению государственной и иной службы

5.1. Члены казачьего общества осуществляют свое право на равный доступ к государственной или иной службе в соответствии с законодательством Российской Федерации.

5.2. Члены казачьего общества вправе проходить в соответствии с законодательством Российской Федерации:

5.2.1. Государственную гражданскую службу в соответствии с законодательством Российской Федерации;

5.2.2. Военную службу в Вооруженных Силах Российской Федерации, других войсках, воинских (специальных) формированиях и органах;

5.2.3. Федеральную государственную службу, связанную с правоохранительной деятельностью, в соответствии с федеральным законодательством.

5.2.4. Муниципальную службу в соответствии с законодательством Российской Федерации.

5.3. Для прохождения военной службы члены казачьего общества направляются, как правило, в соединения и воинские части Вооруженных Сил Российской Федерации, войска национальной гвардии Российской Федерации, которым присвоены традиционные казачьи наименования.

5.4. Члены казачьего общества в установленном законодательством Российской Федерации порядке вправе:

5.4.1. Оказывать содействие государственным органам в организации и ведении воинского учета членов казачьего общества, организовывать военно-патриотическое воспитание призывников и их подготовку к военной службе, а также вневоинсковую подготовку членов казачьих обществ во время их пребывания в запасе;

5.4.2. Принимать участие в мероприятиях по предупреждению и ликвидации чрезвычайных ситуаций, по ликвидации последствий стихийных бедствий, гражданской и территориальной обороне, в природоохранных мероприятиях;

5.4.3. Принимать участие в охране общественного порядка, обеспечении экологической и пожарной безопасности, защите государственной границы Российской Федерации, борьбе с терроризмом;

5.4.4. Осуществлять иную деятельность на основе договоров (соглашений), заключаемых казачьими обществами с федеральными органами исполнительной власти и (или) их территориальными органами, органами исполнительной власти субъектов Российской Федерации и органами местного самоуправления в соответствии с законодательством Российской Федерации.

5.5. Члены казачьего общества приняли на себя обязательства по:

5.5.1. Оказанию содействия государственным органам в организации и ведении воинского учета членов казачьих обществ, организации и проведению военно-патриотического воспитания призывников, их подготовке к военной службе и вневоинсковой подготовке казаков во время их пребывания в запасе;

5.5.2. Участию в мероприятиях по предупреждению и ликвидации чрезвычайных ситуаций и ликвидации последствий стихийных бедствий, по гражданской и территориальной обороне, осуществлению природоохранных мероприятий;

5.5.3. Участию в охране общественного порядка, обеспечению экологической и пожарной безопасности, борьбе с терроризмом;

5.5.4. Осуществлению иной деятельности на основе договоров (соглашений) казачьих обществ с органами военного управления, федеральными органами исполнительной власти и (или) их территориальными органами, органами исполнительной власти Иркутской области и органами местного самоуправления в соответствии с законодательством Российской Федерации;

5.5.5. Охране объектов животного мира;

5.5.6. Охране лесов;

5.5.7. Охране объектов обеспечения жизнедеятельности населения;

5.5.8. Охране объектов, находящихся в государственной и муниципальной собственности;

5.5.9. Охране объектов культурного наследия.

6. Имущество казачьего общества

6.1. Имущество казачьего общества формируется в соответствии с законодательством Российской Федерации в целях осуществления указанной в настоящем Уставе деятельности.

6.2. Источниками формирования имущества казачьего общества являются:

6.2.1. Взносы (отчисления) членов казачьего общества;

6.2.2. Иные источники, не противоречащие законодательству Российской Федерации.

6.3. Размер взносов (отчислений) и порядок их внесения определяются высшим органом управления казачьего общества.

6.4. Полномочия органов управления казачьего общества по распоряжению имуществом казачьего общества определяются в соответствии с законодательством Российской Федерации положением, утверждаемым высшим органом управления казачьего общества.

7. Финансово-хозяйственная деятельность казачьего общества и контроль за ее осуществлением

7.1. Финансово-хозяйственная деятельность казачьего общества организуется и осуществляется в соответствии с законодательством Российской Федерации.

За организацию финансово-хозяйственной деятельности казачьего общества отвечает атаман казачьего общества.

Казачье общество может осуществлять разрешенную законом предпринимательскую и иную приносящую доход деятельность для достижения целей, указанных в пункте 2.1 настоящего Устава, и в рамках видов деятельности, предусмотренных пунктом 2.2 настоящего Устава. Такой деятельностью признаются приносящее доход производство товаров и услуг, отвечающих целям, указанным в пункте 2.1 настоящего Устава, а также приобретение и реализация имущественных и неимущественных прав, участие в хозяйственных обществах.

7.2. Проверка (ревизия) финансово-хозяйственной деятельности казачьего общества осуществляется по итогам годовой деятельности казачьего общества, а также в любое время – по инициативе контрольно-ревизионной комиссии, решению, принятому высшим органом управления казачьего общества, правлением казачьего общества.

Высший орган управления казачьего общества или правление казачьего общества, вправе принять решение о проведении проверки финансово-хозяйственной деятельности казачьего общества аудиторской организацией или аудитором, не являющимся членом этих казачьих обществ.

7.3. Контрольно-ревизионная комиссия подотчетна только высшему органу управления казачьего общества.

7.4. По итогам проверки финансово-хозяйственной деятельности казачьего общества, но не позднее, чем за один месяц до начала работы высшего органа управления казачьего общества, контрольно-ревизионной комиссией, аудиторской организацией или аудитором составляется заключение. Без такого заключения высший орган управления казачьего общества не вправе утверждать баланс казачьего общества на соответствующий год.

7.5. Казачье общество ежегодно публикует отчет об использовании своего имущества, в том числе путем размещения на сайте казачьего общества в информационно-телекоммуникационной сети «Интернет», или обеспечивает членам казачьего общества возможность ознакомления с указанным отчетом.

8. Заключительные положения

8.1. Настоящий Устав принимается на заседании высшего органа управления казачьего общества, утверждается и регистрируется в установленном законодательством Российской Федерации порядке.

8.2. Внесение изменений в настоящий Устав осуществляется высшим органом управления казачьего общества, созываемом в установленном настоящим Уставом порядке. Решение о внесении изменений в настоящий Устав принимается не менее чем двумя третями голосов членов казачьего общества.

Изменения в устав казачьего общества, принятые на заседании высшего органа управления казачьего общества, вступают в силу после их утверждения и регистрации в установленном законодательством Российской Федерации порядке.

8.3. Казачье общество может быть реорганизовано путем преобразования, слияния, присоединения, выделения, разделения.

Решение о реорганизации казачьего общества принимается на заседании высшего органа управления казачьего общества, созываемом в установленном настоящим Уставом порядке, не менее чем двумя третями голосов членов казачьего общества.

О предполагаемой реорганизации казачьего общества, казачье общество уведомляет районное (юртовое) казачье общество, в случае если казачье общество входит в состав соответствующего районного (юртового) казачьего общества, либо окружное казачье общество.

8.4. Казачье общество может быть ликвидировано по основаниям и в порядке, предусмотренным Гражданским кодексом Российской Федерации иными федеральными законами, а также настоящим Уставом.

Решение о ликвидации казачьего общества принимается по согласованию с районным (юртовым) казачьим обществом, в случае если казачье общество входит в состав соответствующего районного (юртового) казачьего общества, окружным казачьим обществом на заседании высшего органа управления казачьего общества, созываемом в установленном настоящим Уставом порядке, не менее чем двумя третями голосов членов казачьего общества.

О предполагаемой ликвидации казачьего общества, казачье общество уведомляет районное (юртовое) казачье общество, в случае если казачье общество входит в состав соответствующего районного (юртового) казачьего общества, либо окружное казачье общество.

При ликвидации казачьего общества оставшееся после удовлетворения требований кредиторов имущество, если иное не установлено законодательством Российской Федерации, направляется на цели, предусмотренные настоящим Уставом, и (или) на благотворительные цели. В случае если использование имущества ликвидируемого казачьего общества в соответствии с настоящим Уставом не представляется возможным, оно обращается в доход государства.

8.5. Настоящий Устав принят на заседании высшего органа управления казачьего общества

**РОССИЙСКАЯ ФЕДЕРАЦИЯ
ИРКУТСКАЯ ОБЛАСТЬ
ИРКУТСКИЙ РАЙОН
ОЕКСКОЕ МУНИЦИПАЛЬНОЕ ОБРАЗОВАНИЕ
АДМИНИСТРАЦИЯ
ПОСТАНОВЛЕНИЕ**

от "22" декабря 2022 г.

№ 204-п

ОБ УТВЕРЖДЕНИИ ПОЛОЖЕНИЯ ОБ ОПЛАТЕ ТРУДА РАБОТНИКОВ, ЗАМЕЩАЮЩИХ ДОЛЖНОСТИ, НЕ ЯВЛЯЮЩИЕСЯ ДОЛЖНОСТЯМИ МУНИЦИПАЛЬНОЙ СЛУЖБЫ, И ВСПОМОГАТЕЛЬНОГО ПЕРСОНАЛА ОРГАНОВ МЕСТНОГО САМОУПРАВЛЕНИЯ ОЕКСКОГО МУНИЦИПАЛЬНОГО ОБРАЗОВАНИЯ

В целях упорядочения оплаты труда работников, замещающих должности не являющиеся должностями муниципальной службы, и вспомогательного персонала органов местного самоуправления Оекского муниципального образования, руководствуясь статьями 135, 144 Трудового Кодекса Российской Федерации, статьями 59, 61 Устава Оекского муниципального образования, администрация Оекского муниципального образования

ПОСТАНОВЛЯЕТ:

1. Утвердить прилагаемое Положение об оплате труда работников, замещающих должности, не являющиеся должностями муниципальной службы, и вспомогательного персонала органов местного самоуправления Оекского муниципального образования (прилагается).

2. Признать утратившими силу постановления администрации Оекского муниципального образования:

- от 14.12.2011 г. № 329-п "Об утверждении Положения об оплате труда работников, замещающих должности, не являющиеся должностями муниципальной службы, и вспомогательного персонала органов местного самоуправления Оекского муниципального образования";

- от 08.10.2019 г. № 209-п "О внесении изменений в постановление администрации от 14.12.2011 г. № 329-п "Об утверждении Положения об оплате труда работников, замещающих должности, не являющиеся должностями муниципальной службы, и вспомогательного персонала органов местного самоуправления Оекского муниципального образования";

- от 01.06.2022 г. № 83-п "О внесении изменений в постановление администрации от 14.12.2011 г. № 329-п "Об утверждении Положения об оплате труда работников, замещающих должности, не являющиеся должностями муниципальной службы, и вспомогательного персонала органов местного самоуправления Оекского муниципального образования"."

3. Общему отделу администрации Оекского муниципального образования внести в оригиналы постановлений от 14.12.2011 г. № 329-п, от 08.10.2019 г. № 209-п, от 01.06.2022 г. № 83-п информацию об отмене.

4. Действие настоящего постановления распространить на правоотношения, возникшие с 01.07.2022 года.

5. Опубликовать настоящее постановление в информационном бюллетене «Вестник Оекского муниципального образования» (официальная информация) и на официальном сайте <https://oek-adm.ru>

6. Контроль за исполнением настоящего постановления возложить на начальника финансово-экономического отдела Л.Г. Арсёнову.

Глава администрации Оекского муниципального образования О.А. Парфенов

ПОЛОЖЕНИЕ

Об оплате труда работников, замещающих должности, не являющиеся должностями муниципальной службы, и вспомогательного персонала органов местного самоуправления Оекского муниципального образования

1. ОБЩИЕ ПОЛОЖЕНИЯ

1. Настоящее Положение об оплате труда работников, замещающих должности, не являющиеся должностями муниципальной службы, и вспомогательного персонала органов местного самоуправления Оекского муниципального образования (далее - Положение), разработано в соответствии:

- с Трудовым кодексом Российской Федерации;
- Федеральным законом от 06.10.2003 г. № 131-ФЗ "Об общих принципах организации местного самоуправления в Российской Федерации";
- Указом Губернатора Иркутской области от 22.09.2011 г. № 246-уг "Об оплате труда работников, замещающих должности, не являющиеся должностями государственной гражданской службы Иркутской области, и вспомогательного персонала органов государственной власти Иркутской области и иных государственных органов Иркутской области" (в редакции от 21.11.2022 г.);
- постановлением администрации Оекского муниципального образования от 27.09.2011 № 246-П «О порядке введения и установления систем оплаты труда работников учреждений, находящихся в ведении Оекского муниципального образования, отличных от Единой тарифной сетки»;

2. Настоящее Положение определяет систему оплаты труда и устанавливает условия оплаты труда работников, замещающих должности, не являющиеся должностями муниципальной службы (далее - служащих), и вспомогательного персонала органов местного самоуправления Оекского муниципального образования, и включает в себя размеры должностных окладов, установленных по конкретной должности (профессии), размеры и (или) порядок определения доплат и надбавок компенсационного характера (далее – компенсационные выплаты), систему выплат стимулирующего характера (далее – стимулирующие выплаты), включая систему премирования.

3. Система оплаты труда работников, замещающих должности, не являющиеся должностями муниципальной службы, и вспомогательного персонала органов местного самоуправления Оекского муниципального образования устанавливается с учетом единого тарифно-квалификационного справочника работ и профессий рабочих.

4. Условия оплаты труда работников, замещающих должности, не являющиеся должностями муниципальной службы, и вспомогательного персонала органов местного самоуправления Оекского муниципального образования указываются в трудовых договорах.

5. Месячная заработная плата работника, полностью отработавшего за этот период норму рабочего времени и выполнившего нормы труда (трудовые обязанности), не может быть ниже минимального размера оплаты труда, установленного в соответствии с законодательством и предельными размерами не ограничивается, за исключением случаев, предусмотренных Трудовым кодексом Российской Федерации

6. Оплата труда работников, замещающих должности, не являющиеся должностями муниципальной службы, и вспомогательного персонала органов местного самоуправления Оекского муниципального образования производится в пределах бюджетных ассигнований, предусмотренных решением Думы Оекского муниципального образования о местном бюджете на соответствующий финансовый год.

II. ПОРЯДОК И УСЛОВИЯ ОПЛАТЫ ТРУДА

1. Основные условия оплаты труда

1.1. Оплата труда служащих и водителей автотранспорта органов местного самоуправления Оекского муниципального образования (далее - водители автотранспорта) производится в виде денежного содержания, которое состоит из:

- должностного оклада;
- ежемесячного денежного поощрения;
- ежемесячной надбавки за сложность, напряженность и высокие достижения в труде;
- ежемесячной надбавки за выслугу лет;
- премии по результатам работы;
- единовременной выплаты к отпуску;
- материальной помощи.

1.2. Оплата труда вспомогательного персонала производится в виде денежного содержания, которое состоит из:

- должностного оклада;
- ежемесячного денежного поощрения;
- ежемесячной надбавки за сложность, напряженность и высокие достижения в труде;
- премии по результатам работы;
- единовременной выплаты к отпуску;
- материальной помощи.

1.3. Служащим и вспомогательному персоналу производятся другие выплаты, предусмотренные законодательством.

1.4. К денежному содержанию и другим выплатам служащих и вспомогательного персонала устанавливаются районный коэффициент и процентная надбавка к заработной плате за работу в южных районах Иркутской области в размерах, определенных федеральными и областными нормативными правовыми актами.

2. Размеры должностных окладов служащих и вспомогательного персонала

2. 1. Размеры должностных окладов служащих устанавливаются согласно Приложению № 1 к Положению.

Размеры должностных окладов служащих утверждаются штатным расписанием и указываются в трудовом договоре, заключаемом с работником.

2.2. Размеры должностных окладов вспомогательного персонала устанавливаются в зависимости от квалификационных разрядов в соответствии с Единым тарифно-квалификационным справочником работ и профессий рабочих согласно Приложению № 2 к Положению.

Размеры должностных окладов вспомогательного персонала утверждаются штатным расписанием и указываются в трудовом договоре, заключаемом с работником.

2.3. К должностному окладу водителей автотранспорта, применяется повышающий коэффициент в размере до 2, учитывая характер работы, связанной с риском и повышенной ответственностью за жизнь и здоровье людей.

2.3.1. Размер повышающего коэффициента к должностному окладу водителей автотранспорта утверждается штатным расписанием и указывается в трудовом договоре, заключаемом с работником.

2.3.2. Стимулирующие и компенсационные выплаты для водителей автотранспорта начисляются на оклад с учетом повышающего коэффициента.

3. Ежемесячное денежное поощрение

3.1. Ежемесячное денежное поощрение выплачивается служащим и вспомогательному персоналу в пределах трех должностных окладов.

3.2. Ежемесячное денежное поощрение выплачивается на основании штатного расписания и указывается в трудовом договоре, заключаемом с работником.

4. Ежемесячная надбавка за сложность, напряженность и высокие достижения в труде

4.1. Ежемесячная надбавка служащим и вспомогательному персоналу к должностному окладу за сложность, напряженность и высокие достижения в труде (далее - надбавка) устанавливается в размере до 100 % должностного оклада.

4.2. Надбавка выплачивается за качественное, оперативное выполнение объема работ и указывается в трудовом договоре, заключаемом с работником. При определении конкретного размера надбавки учитываются степень сложности, напряженности выполняемых работником заданий в соответствии с его должностными обязанностями.

Надбавка носит срочный и персонализированный характер и устанавливается на кратковременный (месяц) либо длительный период.

Надбавка выплачивается пропорционально отработанному времени.

4.3. Надбавка выплачивается на основании штатного расписания и указывается в трудовом договоре, заключаемом с работником.

5. Ежемесячная надбавка за выслугу лет

5.1. Ежемесячная надбавка за выслугу лет устанавливается служащим и водителям автотранспорта к должностным окладам по основной замещаемой должности, зависит от стажа работы и выплачивается в следующих размерах:

Стаж работы	Размер надбавки, %
От 3 до 8 лет	10
Свыше 8 до 13 лет	15
Свыше 13 до 18 лет	20
Свыше 18 до 23 лет	25
Свыше 23 лет	30

5.2. В стаж работы, дающий право на установление ежемесячной надбавки за выслугу лет, засчитываются периоды работы (службы), включенные в перечень периодов, предусмотренный для установления ежемесячной надбавки к должностному окладу за выслугу лет работникам федеральных государственных органов, замещающих должности, не являющиеся должностями федеральной государственной гражданской службы, утвержденный Приказом Министерства здравоохранения и социального развития Российской Федерации от 27 декабря 2007 года № 808.

5.3. Периоды, учитываемые при исчислении стажа работы, дающего право на установление ежемесячной надбавки за выслугу лет, устанавливаются в календарном исчислении и суммируются.

5.4. Документами для определения стажа работы, дающего право на установление ежемесячной надбавки за выслугу лет, является трудовая книжка, военный билет, а также иные документы, подтверждающие соответствующие периоды работы (службы).

5.5. Стаж работы для выплаты надбавки определяется комиссией по установлению стажа, создаваемой в администрации Оекского муниципального образования.

5.6. Надбавка за выслугу лет выплачивается с момента возникновения права на назначение или изменение размера этой надбавки.

Если у работника право на назначение или изменение размера надбавки наступило в период командировки, при переподготовке или повышении квалификации с отрывом от работы и в других аналогичных случаях, когда за работником сохраняется средняя заработная плата, надбавка устанавливается с момента наступления права и производится соответствующий перерасчет среднего заработка.

5.7. Назначение надбавки оформляется на основании протокола комиссии по установлению стажа, распоряжением главы администрации Оекского муниципального образования.

6. Премия по результатам работы

6.1. Служащим и вспомогательному персоналу ежемесячно, за фактически отработанное время, выплачивается премия в размере 25% должностного оклада.

6.2. Ежемесячная премия выплачивается в полном объеме при условии соблюдения исполнительской и трудовой дисциплины. Служащие, вспомогательный персонал на которых наложено дисциплинарное взыскание, в период действия дисциплинарного взыскания премированию не подлежат.

6.3. Премия начисляется исходя из должностного оклада без учета доплат и надбавок, и выплачивается ежемесячно одновременно с заработной платой пропорционально отработанному времени.

6.4. За исполнение заданий особой важности и сложности, а также по иным основаниям, работнику может быть выплачена единовременная премия.

6.5. Премирование производится в пределах средств, направляемых на оплату труда.

6.6. Выплата премии производится на основании распоряжения главы администрации Оекского муниципального образования.

7. Единовременная выплата к отпуску

7.1. Единовременная выплата к отпуску служащим и вспомогательному персоналу выплачивается, как правило, при предоставлении ежегодного оплачиваемого отпуска в размере одного должностного оклада.

7.2. В случае если при разделении в установленном порядке ежегодного оплачиваемого отпуска на части единовременная выплата не производилась, она подлежит выплате при предоставлении последней части ежегодного оплачиваемого отпуска.

7.3. Единовременная выплата производится пропорционально отработанному времени при увольнении работника в случае предоставления неиспользованного отпуска с последующим его увольнением и выплаты денежной компенсации за неиспользованный отпуск.

7.4. Решение о выплате работнику единовременной выплаты оформляется распоряжением главы администрации Оекского муниципального образования.

8. Материальная помощь

8.1. Материальная помощь может быть оказана служащим, вспомогательному персоналу по его письменному заявлению, либо по заявлению руководителя, в подчинении которого находится работник в связи с причинением ему материального ущерба в результате стихийных бедствий, квартирной кражи, грабежа, иного противоправного посягательства на жизнь, здоровье, имущество, а также в связи с материальными затруднениями (болезнь, смерть членов семьи, другие обстоятельства), к юбилейным датам (50,55,60 лет), другим уважительным причинам в размере не менее одного должностного оклада и не более десяти минимальных размеров оплаты труда.

В случае смерти работника, материальная помощь может быть оказана членам его семьи. Работник (член его семьи) предоставляет в кадровую службу документы, подтверждающие наличие соответствующих оснований.

8.2. Выплата материальной помощи производится на основании распоряжения главы администрации Оекского муниципального образования.

9. Другие выплаты, предусмотренные законодательством

9.1. Доплата при совмещении профессий (должностей), расширении зон обслуживания, увеличении объема работы или исполнении обязанностей временно отсутствующего работника без освобождения от работы, определенной трудовым договором.

9.1.1. При совмещении профессий (должностей), расширении зон обслуживания, увеличении объема работы или исполнении обязанностей временно отсутствующего работника без освобождения от работы, определенной трудовым договором, служащим и вспомогательному персоналу производится доплата.

9.1.2. Доплата при совмещении профессий (должностей), расширении зон обслуживания, увеличении объема работы или исполнении обязанностей временно отсутствующего работника без освобождения от работы, определенной трудовым договором, выплачивается на основании распоряжения главы администрации Оекского муниципального образования.

9.2. Оплата труда за работу в выходные и нерабочие праздничные дни производится в соответствии со статьями 152-153 Трудового кодекса РФ.

Приложение №1
к Положению, утвержденному
постановлением администрации
Оекского муниципального образования
от "22" декабря 2022 г. № 204-П

РАЗМЕРЫ

должностных окладов работников органов местного самоуправления Оекского муниципального образования, замещающих должности, не являющиеся должностями муниципальной службы

Наименование должности	Размер должностного оклада, руб.
Ведущий экономист	15255
Программист	9513

Примечание: наименование должностей являются обобщающими, в штатном расписании допускается их конкретизация через указание на выполняемые функции.

Приложение №2
к Положению, утвержденному
постановлением администрации
Оекского муниципального образования
от "22" декабря 2022 г. № 204-П

РАЗМЕРЫ

должностных окладов вспомогательного персонала органов местного самоуправления
Оекского муниципального образования.

Наименование квалификационного разряда	Размер должностного оклада, руб.
2 квалификационный разряд	11805
5 квалификационный разряд	12125

**РОССИЙСКАЯ ФЕДЕРАЦИЯ
ИРКУТСКАЯ ОБЛАСТЬ
ИРКУТСКИЙ РАЙОН
ОЕКСКОЕ МУНИЦИПАЛЬНОЕ ОБРАЗОВАНИЕ
АДМИНИСТРАЦИЯ
ПОСТАНОВЛЕНИЕ**

от "23" декабря 2022 г.

№ 208-п

ОБ УТВЕРЖДЕНИИ ПОРЯДКА ОПРЕДЕЛЕНИЯ ОБЪЕМА ИНОГО МЕЖБЮДЖЕТНОГО ТРАНСФЕРТА ПЕРЕДАВАЕМОГО БЮДЖЕТУ ИРКУТСКОГО РАЙОННОГО МУНИЦИПАЛЬНОГО ОБРАЗОВАНИЯ ИЗ БЮДЖЕТА ОЕКСКОГО МУНИЦИПАЛЬНОГО ОБРАЗОВАНИЯ НА ОСУЩЕСТВЛЕНИЕ ЧАСТИ ПЕРЕДАННОГО НА 2023-2025 ГОДЫ ПОЛНОМОЧИЯ ПО РЕШЕНИЮ ВОПРОСА МЕСТНОГО ЗНАЧЕНИЯ «ОБЕСПЕЧЕНИЕ ПРОЖИВАЮЩИХ В ПОСЕЛЕНИИ И НУЖДАЮЩИХСЯ В ЖИЛЫХ ПОМЕЩЕНИЯХ МАЛОИМУЩИХ ГРАЖДАН ЖИЛЫМИ ПОМЕЩЕНИЯМИ, ОРГАНИЗАЦИЯ СТРОИТЕЛЬСТВА И СОДЕРЖАНИЯ МУНИЦИПАЛЬНОГО ЖИЛИЩНОГО ФОНДА, СОЗДАНИЕ УСЛОВИЙ ДЛЯ ЖИЛИЩНОГО СТРОИТЕЛЬСТВА, ОСУЩЕСТВЛЕНИЕ МУНИЦИПАЛЬНОГО ЖИЛИЩНОГО КОНТРОЛЯ, А ТАКЖЕ ИНЫХ ПОЛНОМОЧИЙ ОРГАНОВ МЕСТНОГО САМОУПРАВЛЕНИЯ В СООТВЕТСТВИИ С ЖИЛИЩНЫМ ЗАКОНОДАТЕЛЬСТВОМ»

В соответствии с п. 3.1 ст. 86, ст. 142.5 Бюджетного кодекса Российской Федерации, пунктом 6 части 1 статьи 14 Федерального закона от 06.10.2003 № 131-ФЗ «Об общих принципах организации местного самоуправления в Российской Федерации, решением Думы Оекского муниципального образования от 23.12.2022 года о передаче осуществления части полномочий по решению вопросов местного значения, руководствуясь пунктом 5 статьи 6 Устава Оекского муниципального образования, администрация Оекского муниципального образования

ПОСТАНОВЛЯЕТ:

1. Утвердить Порядок определения объема иного межбюджетного трансферта передаваемого бюджету Иркутского районного муниципального образования из бюджета Оекского муниципального образования на осуществление части переданного на 2023-2025 годы полномочия по решению вопроса местного значения «Обеспечение проживающих в поселении и нуждающихся в жилых помещениях малоимущих граждан жилыми помещениями, организация строительства и содержания муниципального жилищного фонда, создание условий для жилищного строительства, осуществление муниципального жилищного контроля, а также иных полномочий органов местного самоуправления в соответствии с жилищным законодательством» согласно приложению к настоящему постановлению.

2. Опубликовать настоящее постановление в информационном бюллетене «Вестник Оекского муниципального образования» (официальная информация) и разместить на официальном сайте <https://oek-adm.ru>.

3. Контроль исполнения настоящего постановления возложить на заместителя главы администрации Пихето-Новосельцеву Н.П.

Глава администрации Оекского муниципального образования О.А. Парфенов

Приложение

к постановлению администрации Оекского муниципального образования
от 23 декабря 2022 года № 208-п

ПОРЯДОК

определения объема иного межбюджетного трансферта передаваемого бюджету Иркутского районного муниципального образования из бюджета Оекского муниципального образования на осуществление части переданного на 2023-2025 годы полномочия по решению вопроса местного значения «Обеспечение проживающих в поселении и нуждающихся в жилых помещениях малоимущих граждан жилыми помещениями, организация строительства и содержания муниципального жилищного фонда, создание условий для жилищного строительства, осуществление муниципального жилищного контроля, а также иных полномочий органов местного самоуправления в соответствии с жилищным законодательством»

Настоящий Порядок устанавливает определения объема иного межбюджетного трансферта передаваемого бюджету Иркутского районного муниципального образования из бюджета Оекского муниципального образования на осуществление части переданного на 2023-2025 годы полномочия по решению вопроса местного значения «Обеспечение проживающих в поселении и нуждающихся в жилых помещениях малоимущих граждан жилыми помещениями, организация строительства и содержания муниципального жилищного фонда, создание условий для жилищного строительства, осуществление муниципального жилищного контроля, а также иных полномочий органов местного самоуправления в соответствии с жилищным законодательством» (далее - полномочия).

Объем иного межбюджетного трансферта (Мтрансферт) определяется как:

Мтрансферт = MZ

MZ – материальные затраты, необходимые для осуществления полномочия определены исходя из объема средств, необходимого для обеспечения канцелярскими товарами специалистов, обеспечивающих исполнение полномочий, составляют 1000 рублей в год.

**РОССИЙСКАЯ ФЕДЕРАЦИЯ
ИРКУТСКАЯ ОБЛАСТЬ
ИРКУТСКИЙ РАЙОН
ОЕКСКОЕ МУНИЦИПАЛЬНОЕ ОБРАЗОВАНИЕ
АДМИНИСТРАЦИЯ
ПОСТАНОВЛЕНИЕ**

от "23" декабря 2022 г.

№ 209-п

**ОБ УТВЕРЖДЕНИИ АДМИНИСТРАТИВНОГО РЕГЛАМЕНТА ПРЕДОСТАВЛЕНИЯ МУНИЦИПАЛЬНОЙ УСЛУГИ
«ВЫДАЧА РАЗРЕШЕНИЯ НА ВСТУПЛЕНИЕ В БРАК НЕСОВЕРШЕННОЛЕТНЕМУ ЛИЦУ, ДОСТИГШЕМУ
ВОЗРАСТА ШЕСТНАДЦАТИ ЛЕТ»**

В соответствии с Федеральным законом от 27 июля 2010 года № 210-ФЗ «Об организации предоставления государственных и муниципальных услуг», постановлением администрации Оекского муниципального образования от 19 августа 2011 года №217-п «О разработке и утверждении административных регламентов исполнения муниципальных функций и административных регламентов предоставления муниципальных услуг администрации Оекского муниципального образования», руководствуясь ст. 48, 52 Устава Оекского муниципального образования, администрация Оекского муниципального образования

ПОСТАНОВЛЯЕТ:

1. Утвердить административный регламент предоставления муниципальной услуги «Выдача разрешения на вступление в брак несовершеннолетнему лицу, достигшему возраста шестнадцати лет» (прилагается).
2. Признать утратившим силу постановление администрации Оекского муниципального образования от 06.10.2017 года №181-п «Об утверждении административного регламента предоставления муниципальной услуги «Выдача разрешений на вступление в брак лицам, достигшим возраста шестнадцать лет».
3. Общему отделу администрации Оекского муниципального образования внести в оригинал постановления администрации от 06.10.2017 года №181-п «Об утверждении административного регламента предоставления муниципальной услуги «Выдача разрешений на вступление в брак лицам, достигшим возраста шестнадцать лет» информацию о признании утратившим силу.
4. Опубликовать настоящее постановление в информационном бюллетене «Вестник Оекского муниципального образования (официальная информация)» и на официальном сайте администрации Оекского муниципального образования (<https://oek-adm.ru>).
5. Контроль за исполнением постановления возлагаю на себя.

Глава администрации Оекского муниципального образования О.А. Парфенов

Утвержден
постановлением администрации
Оекского муниципального образования
от 23 декабря 2022 года №209-п

**АДМИНИСТРАТИВНЫЙ РЕГЛАМЕНТ
ПРЕДОСТАВЛЕНИЯ МУНИЦИПАЛЬНОЙ УСЛУГИ
«ВЫДАЧА РАЗРЕШЕНИЯ НА ВСТУПЛЕНИЕ В БРАК НЕСОВЕРШЕННОЛЕТНЕМУ ЛИЦУ, ДОСТИГШЕМУ
ВОЗРАСТА ШЕСТНАДЦАТИ ЛЕТ»**

РАЗДЕЛ I. ОБЩИЕ ПОЛОЖЕНИЯ

Глава 1. Предмет регулирования административного регламента

1. Настоящий административный регламент устанавливает порядок и стандарт предоставления муниципальной услуги «Выдача разрешения на вступление в брак несовершеннолетнему лицу, достигшему возраста шестнадцати лет», в том числе порядок взаимодействия администрации Оекского муниципального образования (далее – администрация) с гражданами или юридическими лицами и их уполномоченными представителями, органами государственной власти, учреждениями и организациями, сроки и последовательность административных процедур (действий), осуществляемых администрацией в процессе реализации полномочий по принятию решений о выдаче разрешения на вступление в брак лицу, достигшему возраста шестнадцати лет.

2. Целью настоящего административного регламента является обеспечение открытости порядка предоставления муниципальной услуги, указанной в пункте 1 настоящего административного регламента (далее – муниципальная услуга), повышения качества ее исполнения, создания условий для участия граждан и юридических лиц в отношениях, возникающих при предоставлении муниципальной услуги.

Глава 2. Круг заявителей

3. Заявителями на предоставление муниципальной услуги являются несовершеннолетние лица, достигшие возраста шестнадцати лет, постоянно или преимущественно проживающие на территории Оекского муниципального образования, желающие вступить в брак и имеющие уважительные причины для вступления в брак (далее – заявители).

4. От имени заявителя за предоставлением муниципальной услуги может обратиться его уполномоченный представитель (далее – представитель).

Глава 3. Предоставление муниципальной услуги

5. Муниципальная услуга предоставляется заявителю в соответствии с вариантом предоставления муниципальной услуги, соответствующим признакам заявителя, определенным в результате анкетирования, проводимого администрацией, а также результата, за предоставлением которого обратился заявитель.

РАЗДЕЛ II. СТАНДАРТ ПРЕДОСТАВЛЕНИЯ МУНИЦИПАЛЬНОЙ УСЛУГИ

Глава 4. Наименование муниципальной услуги

6. Под муниципальной услугой в настоящем административном регламенте понимается выдача разрешения на вступление в брак несовершеннолетнему лицу, достигшему возраста шестнадцати лет (далее – выдача разрешения на вступление в брак).

Глава 5. Наименование органа местного самоуправления, предоставляющего муниципальную услугу

7. Органом местного самоуправления, предоставляющим муниципальную услугу, является администрация Оекского муниципального образования Иркутского района, Иркутской области.

При предоставлении муниципальной услуги органы местного самоуправления взаимодействует с Федеральной службой записи актов гражданского состояния или её территориальными органами.

Глава 6. Результат предоставления муниципальной услуги

8. Результатом предоставления муниципальной услуги является:

- 1) решение администрации о выдаче разрешения на вступление в брак;
- 2) решение администрации об отказе в выдаче разрешения на вступление в брак.

Глава 7. Срок предоставления муниципальной услуги

9. Муниципальная услуга предоставляется в течение 10 рабочих дней поступления в администрацию документов, обязанность по представлению которых возложена на заявителя.

10. Решение о выдаче разрешения на вступление в брак или об отказе в выдаче разрешения на вступление в брак направляется (выдается) заявителю или его представителю в течение трех рабочих дней со дня принятия соответствующего решения.

Глава 8. Правовые основания для предоставления муниципальной услуги

11. Перечень нормативных правовых актов, регулирующих предоставление муниципальной услуги, информация о порядке досудебного (внесудебного) обжалования решений и действий (бездействия) администрации, а также ее должностных лиц, муниципальных служащих, работников размещается на официальном сайте администрации в информационно-телекоммуникационной сети «Интернет» адресу: <https://oek-adm.ru> (далее – официальный сайт администрации), через региональную государственную информационную систему «Региональный портал государственных и муниципальных услуг Иркутской области» в сети «Интернет» по адресу <http://38.gosuslugi.ru> (далее – Портал).

Глава 9. Исчерпывающий перечень документов, необходимых для предоставления муниципальной услуги

12. Для выдачи разрешения на вступление в брак заявитель или его представитель представляет (направляет) в администрацию запрос о предоставлении муниципальной услуги в форме заявления о выдаче разрешения на вступление в брак (далее – заявление) по форме согласно приложению к настоящему административному регламенту.

13. К заявлению заявитель или его представитель прилагает следующие документы:

1) копию документа, удостоверяющего личность заявителя;

2) документы, подтверждающие наличие уважительной причины для вступления в брак: копия свидетельства о рождении ребенка, копия свидетельства об установлении отцовства, выданные компетентными органами иностранного государства, и их нотариально удостоверенный перевод на русский язык; при наличии беременности - справка о наличии беременности, выданная медицинским учреждением; копия документа, подтверждающего призыв на военную службу; документ, подтверждающий непосредственную угрозу жизни одного из лиц, желающих вступить в брак или документ, подтверждающий наличие других уважительных причин для получения разрешения на вступление в брак.

3) копию документа, удостоверяющего личность представителя заявителя и документ, подтверждающий полномочия представителя заявителя:

а) нотариально удостоверенная доверенность – в случае, если представитель заявителя осуществляет свои полномочия на основании доверенности;

б) свидетельство о рождении, выданное компетентными органами иностранного государства, и их нотариально удостоверенный перевод на русский язык, решение суда об усыновлении, свидетельство об усыновлении, свидетельство об установлении отцовства, выданное компетентными органами иностранного государства, и их нотариально удостоверенный перевод на русский язык – в случае, если представитель заявителя осуществляет свои полномочия на основании закона.

14. Для получения свидетельства об усыновлении заявитель обращается в органы записи актов гражданского состояния.

Для получения свидетельства о рождении, свидетельства об установлении отцовства, выданных компетентными органами иностранного государства, и их нотариально удостоверенного перевода на русский язык заявитель обращается в компетентный орган иностранного государства, уполномоченный на выдачу свидетельств о государственной регистрации актов гражданского состояния, и к нотариусу или должностному лицу, уполномоченному совершать нотариальные действия.

Для получения документов, подтверждающих непосредственную угрозу жизни одного из лиц, желающих вступить в брак, наличие других уважительных причин для получения разрешения на вступление в брак, заявитель или его представитель обращается в соответствующие органы государственной власти, органы местного самоуправления, организации в соответствии с законодательством.

Для получения доверенности, подтверждающего полномочия представителя заявителя заявитель лично обращается к нотариусу или должностному лицу, уполномоченному совершать нотариальные действия.

Для получения решения суда об установлении отцовства представитель заявителя обращается в суд, которым вынесено данное решение.

15. Заявитель или его представитель представляет (направляет) заявление и документы, указанные в пунктах 12 и 13 настоящего административного регламента, одним из следующих способов:

- 1) путем личного обращения в администрацию;
- 2) через организации почтовой связи. В этом случае документы представляются в копиях, заверенных нотариусом или должностным лицом, уполномоченным в соответствии с законодательством на совершение нотариальных действий или органом (должностным лицом), уполномоченным на выдачу соответствующего документа;
- 3) через личный кабинет на Портале;
- 4) путем направления на официальный адрес электронной почты администрации.

16. При предоставлении муниципальной услуги администрация не вправе требовать от заявителей или их представителей документы, не указанные в пунктах 12 и 13 настоящего административного регламента.

17. Требования к документам, представляемым заявителем или его представителем:

1) документы должны иметь печати, подписи уполномоченных должностных лиц государственных органов, органов местного самоуправления или должностных лиц иных организаций, выдавших данные документы или удостоверивших подлинность копий документов (в случае получения документа в форме электронного документа он должен быть подписан электронной подписью

заявителя или его представителя в соответствии с пунктом 56 настоящего административного регламента). Требование о наличии печати не распространяется на документы, выданные хозяйственными обществами, у которых в соответствии с законодательством Российской Федерации и (или) учредительными документами отсутствует печать;

- 2) тексты документов должны быть написаны разборчиво;
- 3) документы не должны иметь подчисток, приписок, зачеркнутых слов и не оговоренных в них исправлений;
- 4) документы не должны быть исполнены карандашом;
- 5) документы не должны иметь повреждений, наличие которых не позволяет однозначно истолковать их содержание.

18. К документам, необходимым для предоставления муниципальной услуги, которые находятся в распоряжении государственных органов, органов местного самоуправления и иных органов, участвующих в предоставлении государственных или муниципальных услуг, и которые заявитель (заявители) вправе представить, относятся: свидетельство о рождении, свидетельство об установлении отцовства, за исключением свидетельств, выданных компетентными органами иностранного государств.

19. Для получения документов, указанных в пункте 18 настоящего регламента, заявитель или его представитель вправе обратиться в Федеральную налоговую службу или ее территориальный орган с запросом в виде бумажного документа путем направления по почте, представления непосредственно в указанный орган либо через МФЦ.

20. Заявитель (заявители) или его (их) представитель (представители) вправе представить в администрацию документы, указанные в пункте 18 настоящего административного регламента, способами, установленными в пункте 15 настоящего административного регламента.

21. Администрация при предоставлении муниципальной услуги не вправе требовать от заявителей или их представителей:

1) представления документов и информации или осуществления действий, представление или осуществление которых не предусмотрено нормативными правовыми актами, регулирующими отношения, возникающие в связи с предоставлением муниципальной услуги;

2) представления документов и информации, в том числе подтверждающих внесение заявителем платы за предоставление государственных и муниципальных услуг, которые находятся в распоряжении администрации, государственных органов, органов местного самоуправления и (или) подведомственных государственным органам и органам местного самоуправления организаций, участвующих в предоставлении государственных или муниципальных услуг, в соответствии с нормативными правовыми актами Российской Федерации, нормативными правовыми актами Иркутской области, муниципальными правовыми актами, за исключением документов, включенных в определенной частью 6 статьи 7 Федерального закона от 27 июля 2010 года № 210-ФЗ «Об организации предоставления государственных и муниципальных услуг» перечень документов;

3) представления документов и информации, отсутствие и (или) недостоверность которых не указывались при первоначальном отказе в приеме документов, необходимых для предоставления муниципальной услуги, либо в предоставлении муниципальной услуги, за исключением случаев, предусмотренных в пункте 4 части 1 статьи 7 Федерального закона от 27 июля 2010 года № 210-ФЗ «Об организации предоставления государственных и муниципальных услуг»;

4) предоставления на бумажном носителе документов и информации, электронные образы которых ранее были заверены в соответствии с пунктом 7 части 1 статьи 16 Федерального закона от 27 июля 2010 года № 210-ФЗ «Об организации предоставления государственных и муниципальных услуг», за исключением случаев, если нанесение отметок на такие документы либо их изъятие является необходимым условием предоставления муниципальной услуги, и иных случаев, установленных федеральными законами.

Глава 10. Исчерпывающий перечень оснований для отказа в приеме документов, необходимых для предоставления муниципальной услуги

22. Основаниями для отказа в приеме документов являются:

1) непредставление заявителем или его представителем хотя бы одного из документов, указанных в пунктах 12 и 13 настоящего административного регламента;

2) несоответствие представленных заявителем или его представителем документов требованиям, указанным в пункте 17 настоящего административного регламента;

3) наличие в документах нецензурных или оскорбительных выражений, угроз жизни, здоровью, имуществу должностных лиц администрации, а также членов их семей.

23. В случае установления оснований для отказа в принятии документов должностное лицо администрации совершает действия по уведомлению заявителя в порядке, предусмотренном пунктом 67 настоящего административного регламента.

24. Отказ в приеме документов не препятствует повторному обращению заявителя или его представителя за предоставлением муниципальной услуги и может быть обжалован заявителем в порядке, установленном действующим законодательством.

Глава 11. Исчерпывающий перечень оснований для приостановления предоставления или отказа в предоставлении муниципальной услуги

25. Основания для приостановления предоставления муниципальной услуги законодательством Российской Федерации и Иркутской области не предусмотрены.

26. Основания для отказа в предоставлении муниципальной услуги федеральным законодательством и законодательством Иркутской области не предусмотрены.

Глава 12. Размер платы, взимаемой с заявителя при предоставлении муниципальной услуги, и способы ее взимания

27. Муниципальная услуга предоставляется без взимания государственной пошлины или иной платы.

28. В случае внесения изменений в выданный в результате предоставления муниципальной услуги документ, направленный на исправление ошибок и опечаток, допущенных по вине администрации, а также должностных лиц администрации, плата с заявителя или его представителя не взимается.

Глава 13. Максимальный срок ожидания в очереди при подаче заявления и при получении результата предоставления муниципальной услуги

29. Максимальное время ожидания в очереди при подаче заявления и документов не должно превышать 15 минут.

30. Максимальное время ожидания в очереди при получении результата муниципальной услуги не должно превышать 15 минут.

Глава 14. Срок регистрации заявления

31. Регистрацию заявления и документов осуществляет должностное лицо администрации, ответственное за прием и регистрацию документов, в том числе в электронной форме, в журнале регистрации обращений путем присвоения указанным документам входящего номера с указанием даты получения.

32. Срок регистрации представленных в администрацию заявления и документов при непосредственном обращении заявителя или его представителя в администрацию не должен превышать 15 минут, при направлении документов через организации почтовой связи или в электронной форме – один рабочий день со дня получения администрации указанных документов.

33. Днем регистрации заявления и документов является день его поступления в администрацию (до 16-00). При поступлении заявления после 16-00 его регистрация осуществляется следующим рабочим днем.

Глава 15. Требования к помещениям, в которых предоставляется муниципальная услуга

34. Вход в здание администрации оборудуется информационной табличкой (вывеской), содержащей информацию о полном наименовании администрации.

35. Администрация обеспечивает инвалидам (включая инвалидов, использующих кресла-коляски и собак-проводников):

1) сопровождение инвалидов, имеющих стойкие расстройства функции зрения и самостоятельного передвижения, и оказание им помощи в здании администрации;

2) допуск в здание администрации собаки-проводника при наличии документа, подтверждающего ее специальное обучение и выдаваемого по форме и в порядке, которые определяются федеральным органом исполнительной власти, осуществляющим функции по выработке и реализации государственной политики и нормативно-правовому регулированию в сфере социальной защиты населения;

3) оказание должностными лицами и работниками администрации помощи инвалидам в преодолении барьеров, мешающих получению ими услуг наравне с другими лицами.

В случаях, если здание невозможно полностью приспособить с учетом потребностей инвалидов, администрация до его реконструкции или капитального ремонта принимает согласованные с одним из общественных объединений инвалидов, осуществляющих свою деятельность на территории Оекского муниципального образования, меры для обеспечения доступа инвалидов к месту предоставления муниципальной услуги.

36. Информационные таблички (вывески) размещаются рядом с входом либо на двери входа так, чтобы они были хорошо видны заявителям или их представителям.

37. Прием заявителей или их представителей, документов, необходимых для предоставления муниципальной услуги, осуществляется в кабинетах администрации.

38. Вход в кабинет администрации оборудуется информационной табличкой (вывеской) с указанием номера кабинета, в котором осуществляется предоставление муниципальной услуги.

39. Каждое рабочее место должностных лиц администрации должно быть оборудовано персональным компьютером с возможностью доступа к необходимым информационным базам данных, печатающим и сканирующим устройствам.

40. Места ожидания должны соответствовать комфортным условиям для заявителей или их представителей и оптимальным условиям работы должностных лиц администрации.

41. Места ожидания в очереди на прием, подачу документов, необходимых для предоставления муниципальной услуги, оборудуются стульями, кресельными секциями, скамьями.

42. Места для заполнения документов оборудуются информационными стендами, стульями и столами для возможности оформления документов.

43. Информационные стенды размещаются на видном, доступном для заявителей и их представителей месте и призваны обеспечить заявителя или его представителя исчерпывающей информацией. Стенды должны быть оформлены в едином стиле, надписи сделаны черным шрифтом на белом фоне. Оформление визуальной, текстовой информации о порядке предоставления муниципальной услуги должно соответствовать оптимальному зрительному восприятию этой информации заявителями и их представителями.

Глава 20. Показатели доступности и качества муниципальной услуги

44. Основными показателями доступности и качества муниципальной услуги являются:

1) соблюдение требований к местам предоставления муниципальной услуги, их транспортной доступности;

2) возможность предоставления заявления и документов, необходимых для предоставления муниципальной услуги, через многофункциональный центр предоставления государственных и муниципальных услуг;

3) среднее время ожидания в очереди при подаче документов;

4) количество обращений об обжаловании решений и действий (бездействия) администрации, а также должностных лиц администрации;

5) количество взаимодействий заявителя или его представителя с должностными лицами, их продолжительность;

6) возможность получения информации о ходе предоставления муниципальной услуги.

45. Взаимодействие заявителя или его представителя с должностными лицами администрации осуществляется при личном приеме граждан в соответствии с графиком приема граждан в администрации.

46. Взаимодействие заявителя или его представителя с должностными лицами администрации осуществляется при личном обращении заявителя или его представителя:

1) для подачи документов, необходимых для предоставления муниципальной услуги;

2) для получения результата предоставления муниципальной услуги.

47. Продолжительность взаимодействия заявителя или его представителя с должностными лицами администрации при предоставлении муниципальной услуги не должна превышать 15 минут по каждому из указанных в пункте 46 настоящего административного регламента видов взаимодействия.

48. Количество взаимодействий заявителя или его представителя с должностными лицами администрации при предоставлении муниципальной услуги не должно превышать двух раз.

49. Заявителю обеспечивается возможность получения муниципальной услуги посредством использования электронной почты администрации, Портала.

Возможность получения муниципальной услуги посредством обращения в многофункциональный центр предоставления государственных и муниципальных услуг, в том числе с комплексным запросом, не предусмотрена.

50. Заявителю, подавшему заявление через Портал, обеспечивается возможность получения информации о ходе предоставления муниципальной услуги на Портале.

Глава 16. Иные требования, в том числе учитывающие особенности предоставления муниципальной услуги по экстерриториальному принципу, а также особенности предоставления муниципальной услуги в электронной форме

51. Предоставление муниципальной услуги по экстерриториальному принципу не предоставляется.

52. В соответствии с Перечнем услуг, которые являются необходимыми и обязательными для предоставления муниципальных услуг, утвержденным решением Думы Оекского муниципального образования от 17.10.2014 года № 22-39 Д/сп, услуги, которые являются необходимыми и обязательными для предоставления муниципальной услуги, отсутствуют.

Плата за услуги, которые являются необходимыми и обязательными для предоставления муниципальной услуги, отсутствует.

53. Доступ к информации о сроках и порядке предоставления муниципальной услуги, размещенной на Портале, осуществляется без выполнения заявителем или его представителем каких-либо требований, в том числе без использования программного обеспечения, установка которого на технические средства заявителя или его представителя требует заключения лицензионного или иного соглашения с правообладателем программного обеспечения, предусматривающего взимание платы, регистрацию или авторизацию заявителя или его представителя или предоставление им персональных данных.

54. Предоставление муниципальной услуги с использованием Портала осуществляется в отношении заявителей, прошедших процедуру регистрации и авторизации.

55. Подача заявителем заявления в электронной форме посредством Портала осуществляется в виде файлов в формате XML, созданных с использованием XML-схем и обеспечивающих считывание и контроль представленных данных.

Подача заявителем заявления в форме электронного документа посредством электронной почты осуществляется в виде файлов в формате doc, docx, odt, txt, xls, xlsx, ods, rtf.

Электронные документы (электронные образы документов), прилагаемые к заявлению, в том числе доверенности, направляются в виде файлов в форматах pdf, tif.

56. При обращении за предоставлением муниципальной услуги в электронной форме заявитель или его представитель использует усиленную квалифицированную электронную подпись. Заявление и документы, подаваемые заявителем в электронной форме с использованием Портала, могут быть подписаны простой электронной подписью.

Усиленная квалифицированная электронная подпись должна соответствовать требованиям, установленным Федеральным законом от 6 апреля 2011 года № 63-ФЗ «Об электронной подписи».

57. При направлении заявления и документов в электронной форме представителем заявителя, действующим на основании доверенности, выданной юридическим лицом, удостоверяется усиленной квалифицированной электронной подписью правомочного должностного лица юридического лица, а доверенность, выданная физическим лицом, – усиленной квалифицированной электронной подписью нотариуса.

РАЗДЕЛ III. СОСТАВ, ПОСЛЕДОВАТЕЛЬНОСТЬ И СРОКИ ВЫПОЛНЕНИЯ АДМИНИСТРАТИВНЫХ ПРОЦЕДУР

Глава 17. Состав и последовательность административных процедур

58. Предоставление муниципальной услуги включает в себя следующие административные процедуры:

- 1) прием, регистрация заявления и документов, представленных заявителем или его представителем;
- 2) формирование и направление межведомственных запросов в органы, участвующие в предоставлении муниципальной услуги;
- 3) принятие решения о выдаче разрешения на вступление в брак или решения об отказе в выдаче разрешения на вступление в брак;
- 4) выдача (направление) заявителю результата муниципальной услуги.

59. В электронной форме при предоставлении муниципальной услуги осуществляются следующие административные процедуры (действия):

- 1) прием, регистрация заявления и документов, представленных заявителем;
- 2) формирование и направление межведомственных запросов в органы (организации), участвующие в предоставлении муниципальной услуги.

Глава 18. Прием, регистрация заявления и документов, представленных заявителем или его представителем

60. Основанием для начала осуществления административной процедуры является поступление в администрацию от заявителя или его представителя заявления с приложенными документами одним из способов, указанных в пункте 15 настоящего административного регламента.

61. Прием заявления и документов от заявителя или его представителя осуществляется в администрации по предварительной записи, которая производится по телефону, указанному на официальном сайте администрации, либо при личном обращении заявителя или его представителя в администрацию.

62. В день поступления (получения через организации почтовой связи, по адресу электронной почты администрации) заявление и документы регистрируются должностным лицом администрации, ответственным за регистрацию входящей корреспонденции, в журнале регистрации обращений.

Срок регистрации представленных в администрацию заявления и документов при непосредственном обращении заявителя в администрацию не должен превышать 15 минут, при направлении заявления и документов через организации почтовой связи или в электронной форме – один рабочий день со дня получения администрацией указанных документов.

63. Должностное лицо администрации, ответственное за прием и регистрацию документов, просматривает поступившие заявление и документы, проверяет их целостность и комплектность, устанавливает наличие или отсутствие оснований для отказа в приеме документов, предусмотренных пунктом 22 настоящего административного регламента, в срок не позднее одного рабочего дня со дня получения заявления и документов.

64. В случае поступления заявления, подписанного усиленной квалифицированной электронной подписью, должностным лицом администрации, ответственным за прием и регистрацию документов, в ходе проверки, предусмотренной пунктом 63 настоящего административного регламента, проводится проверка действительности усиленной квалифицированной электронной подписи, на соблюдение требований, предусмотренных пунктом 56 настоящего административного регламента.

65. Проверка усиленной квалифицированной электронной подписи может осуществляться должностным лицом администрации, ответственным за прием и регистрацию документов, самостоятельно с использованием имеющихся средств электронной подписи или средств информационной системы головного удостоверяющего центра, которая входит в состав

инфраструктуры, обеспечивающей информационно-технологическое взаимодействие действующих информационных систем, используемых для предоставления государственных услуг и муниципальных услуг в электронной форме.

Проверка действительности усиленной квалифицированной электронной подписи также может осуществляться с использованием средств информационной системы аккредитованного удостоверяющего центра.

66. В случае выявления в представленных заявлении и документах хотя бы одного из обстоятельств, предусмотренных пунктом 22 настоящего административного регламента, должностное лицо администрации, ответственное за регистрацию входящей корреспонденции, не позднее срока, предусмотренного пунктом 63 настоящего административного регламента, принимает решение об отказе в приеме документов.

67. В случае отказа в приеме заявления и документов, поданных путем личного обращения, должностное лицо администрации, ответственное за прием и регистрацию документов, выдает (направляет) заявителю в течение трех рабочих дней со дня получения заявления и документов письменное уведомление об отказе в приеме документов.

В случае отказа в приеме заявления и документов, поданных через организации почтовой связи, должностное лицо администрации, ответственное за прием и регистрацию документов, не позднее трех рабочих дней со дня получения заявления и документов направляет заявителю уведомление об отказе в приеме документов с указанием причин отказа на адрес, указанный в заявлении.

В случае отказа в приеме заявления и документов, поданных в форме электронных документов, заявителю с использованием информационно-телекоммуникационной сети «Интернет» в течение трех рабочих дней со дня получения заявления и документов, поданных в форме электронных документов, должностное лицо администрации, ответственное за прием и регистрацию документов, направляет уведомление об отказе в приеме документов на адрес электронной почты, с которого поступили заявление и документы.

68. При отсутствии в представленных заявителем заявления и документах оснований, предусмотренных пунктом 22 настоящего административного регламента, должностное лицо администрации, ответственное за прием и регистрацию документов, не позднее срока, предусмотренного пунктом 63 настоящего административного регламента, принимает решение о передаче представленных документов должностному лицу администрации, ответственному за предоставление муниципальной услуги.

69. В случае принятия указанного в пункте 68 настоящего административного регламента решения:

1) если заявление и документы, указанные в пунктах 12 и 13 настоящего административного регламента, представлены заявителем или его представителем в администрацию лично, должностное лицо администрации, ответственное за прием и регистрацию документов, оформляет расписку в получении документов с указанием их перечня и даты получения в двух экземплярах, один из которых выдается указанным должностным лицом заявителю или его представителю в течение трех рабочих дней после получения администрацией заявления и документов. Второй экземпляр расписки приобщается к представленным в администрацию документам;

2) если заявление и документы, указанные в пунктах 12 и 13 настоящего административного регламента, представлены заявителем или его представителем в администрацию посредством почтового отправления или представлены заявителем или его представителем лично через многофункциональный центр, должностное лицо администрации, ответственное за прием и регистрацию документов, оформляет расписку в получении документов с указанием их перечня и даты получения в двух экземплярах, один из которых направляется указанным должностным лицом по указанному в заявлении почтовому адресу почтовым отправлением с уведомлением о вручении в течение трех рабочих дней после получения администрацией заявления и документов. Второй экземпляр расписки приобщается к представленным в администрацию документам;

3) если заявление и документы, указанные в пунктах 12 и 13 настоящего административного регламента, представлены заявителем или его представителем в администрацию в форме электронных документов, должностное лицо администрации, ответственное за прием и регистрацию документов, направляет заявителю или его представителю сообщение о получении заявления и документов с указанием входящего регистрационного номера заявления, даты получения администрацией заявления и документов, а также перечень наименований файлов, представленных в форме электронных документов, с указанием их объема в течение трех рабочих дней после поступления заявления и документов в администрацию, на адрес электронной почты заявителя или его представителя, указанный в заявлении;

4) если заявление и документы, указанные в пунктах 12 и 13 настоящего административного регламента, представлены заявителем или представителем заявителя в администрацию через Портал, должностное лицо администрации, ответственное за прием и регистрацию документов, направляет заявителю или его представителю сообщение о получении заявления и документов через личный кабинет на Портале в течение трех рабочих дней после поступления заявления и документов в администрацию.

70. Заявление и прилагаемые к нему документы передаются должностным лицом администрации, ответственным за прием и регистрацию документов, должностному лицу администрации, ответственному за предоставление муниципальной услуги, до 12 часов рабочего дня, следующего за днем принятия решения, предусмотренного пунктом 68 настоящего административного регламента.

71. Результатом административной процедуры является прием и регистрация представленных заявителем или его представителем заявления и документов и их передача должностному лицу, ответственному за предоставление муниципальной услуги, либо направление заявителю уведомления об отказе в приеме представленных документов.

72. Способом фиксации результата административной процедуры является регистрация должностным лицом администрации, ответственным за прием и регистрацию корреспонденции, представленных заявителем документов, и факта передачи представленных документов должностному лицу администрации, ответственному за предоставление муниципальной услуги, в журнале входящей корреспонденции, либо уведомления об отказе в приеме представленных документов в журнале исходящей корреспонденции.

Глава 19. Формирование и направление межведомственных запросов в органы, участвующие в предоставлении муниципальной услуги

73. Основанием для начала административной процедуры является непредставление заявителем (заявителями) хотя бы одного из документов, указанных в пункте 18 настоящего административного регламента.

74. Должностное лицо администрации, ответственное за предоставление муниципальной услуги, в течение трех рабочих дней со дня регистрации заявления, представленного заявителем (заявителями) или его (их) представителем (представителями) формирует и направляет межведомственный запрос в органы записи актов гражданского состояния – в целях получения свидетельства о рождении, свидетельства об установлении отцовства, за исключением свидетельств, выданных компетентными органами иностранного государства.

75. Межведомственный запрос о представлении документов, указанных в пункте 18 настоящего административного регламента, формируется в соответствии с требованиями статьи 7 Федерального закона от 27 июля 2010 года № 210-ФЗ «Об организации предоставления государственных и муниципальных услуг».

76. Межведомственный запрос направляется в форме электронного документа с использованием единой системы межведомственного электронного взаимодействия и, при наличии технической возможности, с использованием Портала, а в случае отсутствия доступа к этой системе – на бумажном носителе.

77. Не позднее одного рабочего дня со дня поступления ответа на межведомственный запрос должностное лицо администрации, ответственное за предоставление муниципальной услуги, регистрирует полученный ответ на межведомственный запрос в журнале регистрации обращений.

78. Результатом административной процедуры является получение в рамках межведомственного взаимодействия документов, указанных в пункте 18 настоящего административного регламента.

79. Способом фиксации результата административной процедуры является фиксация факта поступления документов, полученных в рамках межведомственного взаимодействия, необходимых для предоставления муниципальной услуги, в журнале регистрации обращений.

Глава 20. Принятие решения о выдаче разрешения на вступление в брак или решения об отказе в выдаче разрешения на вступление в брак

80. Основанием для начала административной процедуры является получение должностным лицом администрации, ответственным за предоставление муниципальной услуги, документов, необходимых для предоставления муниципальной услуги, указанных в пунктах 12, 13, 18 настоящего административного регламента.

81. Должностное лицо администрации, ответственное за предоставление муниципальной услуги, в течение трех рабочих дней со дня получения им документов, указанных в пунктах 12, 13, 18 настоящего административного регламента, осуществляет проверку заявления и документов на наличие или отсутствие оснований для отказа в выдаче разрешения на вступление в брак, предусмотренных в пункте 82 настоящего административного регламента.

82. Основанием для отказа в выдаче разрешения на вступление в брак являются:

- 1) заявитель является несовершеннолетним лицом, не достигшим шестнадцати лет;
- 2) заявитель постоянно или преимущественно не проживает на территории Оекского муниципального образования;
- 3) у заявителя отсутствуют уважительные причины для вступления в брак до достижения им восемнадцатилетнего возраста.

83. По результатам проверки, указанной в пункте 81 настоящего административного регламента, должностное лицо администрации, ответственное за предоставление муниципальной услуги, в срок, предусмотренный пунктом 81 настоящего административного регламента, подготавливает один из следующих документов:

- 1) решение о выдаче разрешения на вступление в брак;
- 2) решение об отказе в выдаче разрешения на вступление в брак.

84. Решение, предусмотренное подпунктом 1 пункта 83 настоящего административного регламента, принимается при отсутствии оснований, предусмотренных пунктом 82 настоящего административного регламента.

Решение, предусмотренное подпунктом 2 пункта 83 настоящего административного регламента, принимается при наличии оснований, предусмотренных пунктом 82 настоящего административного регламента.

85. После подготовки документа, указанного в пункте 83 настоящего административного регламента, должностное лицо администрации, ответственное за предоставление муниципальной услуги, в течение двух рабочих дней со дня его подготовки обеспечивает его согласование уполномоченными лицами администрации и подписание документа главой администрации.

86. Критерием принятия решения о выдаче разрешения на вступление в брак или решения об отказе в выдаче разрешения на вступление в брак является наличие или отсутствие оснований для отказа в выдаче разрешения на вступления в брак, указанных в пункте 82 настоящего административного регламента.

87. Результатом административной процедуры является решение о выдаче разрешения на вступление в брак или решение об отказе в выдаче разрешения на вступление в брак.

88. Способом фиксации результата административной процедуры является подписание главой решения о выдаче разрешения на вступление в брак или решения об отказе в выдаче разрешения на вступление в брак.

Глава 21. Выдача (направление) заявителю результата муниципальной услуги

89. Основанием для начала административной процедуры является подписание главой администрации решения о выдаче разрешения на вступление в брак или решения об отказе в выдаче разрешения на вступление в брак.

90. Должностное лицо администрации, ответственное за направление (выдачу) заявителю или его представителю результата муниципальной услуги, в течение трех рабочих дней со дня принятия решения о выдаче разрешения на вступление в брак или решения об отказе в выдаче разрешения на вступление в брак направляет заявителю указанное решение почтовым отправлением по почтовому адресу заявителя, указанному в заявлении, либо по обращению заявителя – вручает его лично.

91. При личном получении решения о выдаче разрешения на вступление в брак или решения об отказе в выдаче разрешения на вступление в брак заявитель расписывается в их получении в журнале регистрации обращений.

92. Результатом административной процедуры является направление (выдача) заявителю решения о выдаче разрешения на вступление в брак или решения об отказе в выдаче разрешения на вступление в брак.

93. Способом фиксации результата административной процедуры является занесение должностным лицом администрации, ответственным за направление (выдачу) заявителю результата муниципальной услуги, в журнале регистрации обращений отметки о направлении решения о выдаче разрешения на вступление в брак или решения об отказе в выдаче разрешения на вступление в брак заявителю или о получении указанного документа лично заявителем или его представителем.

Глава 22. Исправление допущенных опечаток и ошибок в выданных в результате предоставления муниципальной услуги документах

94. Основанием для исправления допущенных опечаток и ошибок в выданном в результате предоставления муниципальной услуги решении об утверждении схемы или решении об отказе в утверждении схемы (далее – техническая ошибка) является получение администрацией заявления об исправлении технической ошибки от заявителя или его представителя.

95. Заявление об исправлении технической ошибки подается заявителем или его представителем в администрацию одним из способов, указанных в пункте 15 настоящего административного регламента.

96. Заявление об исправлении технической ошибки регистрируется должностным лицом администрации, ответственным за прием и регистрацию документов, в порядке, установленном главой 14 настоящего административного регламента, и направляется должностному лицу, ответственному за предоставление муниципальной услуги.

97. Должностное лицо администрации, ответственное за предоставление муниципальной услуги, в течение одного рабочего дня со дня регистрации заявления об исправлении технической ошибки в администрации проверяет поступившее заявление об

исправлении технической ошибки на предмет наличия технической ошибки в выданном в результате предоставления муниципальной услуги документе и принимает одно и следующих решений:

- 1) об исправлении технической ошибки;
- 2) об отсутствии технической ошибки.

98. Критерием принятия решения, указанного в пункте 97 настоящего административного регламента, является наличие или отсутствие опечатки и (или) ошибки в выданном заявителю или его представителю документе, являющемся результатом предоставления муниципальной услуги.

99. В случае принятия решения, указанного в подпункте 1 пункта 97 настоящего административного регламента, должностное лицо администрации, ответственное за предоставление муниципальной услуги, подготавливает проект правового акта администрации об исправлении технической ошибки.

100. В случае принятия решения, указанного в подпункте 2 пункта 97 настоящего административного регламента, должностное лицо администрации, ответственное за предоставление муниципальной услуги, готовит уведомление об отсутствии технической ошибки в выданном в результате предоставления муниципальной услуги документе.

101. Должностное лицо администрации, ответственное за предоставление муниципальной услуги, в течение двух рабочих дней со дня регистрации заявления об исправлении технической ошибки в администрации обеспечивает подписание главой администрации правового акта администрации об исправлении технической ошибки или уведомления об отсутствии технической ошибки в выданном в результате предоставления муниципальной услуги документе.

102. Глава администрации немедленно после подписания документа, указанного в пункте 101 настоящего административного регламента, передает его должностному лицу администрации, ответственному за направление (выдачу) заявителю результата муниципальной услуги.

103. Должностное лицо администрации, ответственное за направление (выдачу) заявителю или его представителю результата муниципальной услуги, в течение одного рабочего дня со дня подписания главой администрации документа, указанного в пункте 101 настоящего административного регламента, направляет указанный документ заявителю почтовым отправлением по почтовому адресу заявителя, указанному в заявлении об исправлении технической ошибки либо по обращению заявителя – вручает его лично.

104. Результатом рассмотрения заявления об исправлении технической ошибки в выданном в результате предоставления муниципальной услуги документе является:

- 1) в случае наличия технической ошибки в выданном в результате предоставления муниципальной услуги документе – правовой акт администрации об исправлении технической ошибки;
- 2) в случае отсутствия технической ошибки в выданном в результате предоставления муниципальной услуги документе – уведомление об отсутствии технической ошибки в выданном в результате предоставления муниципальной услуги документе.

105. Способом фиксации результата рассмотрения заявления об исправлении технической ошибки является занесение должностным лицом администрации, ответственным за направление (выдачу) заявителю или его представителю результата муниципальной услуги, в журнале регистрации исходящей корреспонденции отметки о направлении правового акта администрации об исправлении технической ошибки или уведомление об отсутствии технической ошибки в выданном в результате предоставления муниципальной услуги документе заявителю или его представителю, или о получении указанного документа лично заявителем или его представителем.

РАЗДЕЛ IV. ФОРМЫ КОНТРОЛЯ ЗА ПРЕДОСТАВЛЕНИЕМ МУНИЦИПАЛЬНОЙ УСЛУГИ

Глава 23. Порядок осуществления текущего контроля за соблюдением и исполнением ответственными должностными лицами положений настоящего административного регламента и иных нормативных правовых актов, устанавливающих требования к предоставлению муниципальной услуги, а также за принятием ими решений

106. Текущий контроль за соблюдением последовательности действий, определенных административными процедурами по предоставлению муниципальной услуги и принятием решений должностными лицами администрации осуществляется должностными лицами администрации, наделенными соответствующими полномочиями, путем рассмотрения отчетов должностных лиц администрации, а также рассмотрения жалоб заявителей или их представителей.

107. Основными задачами текущего контроля являются:

- 1) обеспечение своевременного и качественного предоставления муниципальной услуги;
- 2) выявление нарушений в сроках и качестве предоставления муниципальной услуги;
- 3) выявление и устранение причин и условий, способствующих ненадлежащему предоставлению муниципальной услуги;
- 4) принятие мер по надлежащему предоставлению муниципальной услуги.

108. Текущий контроль осуществляется на постоянной основе.

Глава 24. Порядок и периодичность осуществления плановых и внеплановых проверок полноты и качества предоставления муниципальной услуги, в том числе порядок и формы контроля за полнотой и качеством предоставления муниципальной услуги

109. Контроль за полнотой и качеством предоставления должностными лицами администрации муниципальной услуги осуществляется в форме плановых и внеплановых проверок.

110. Плановые проверки осуществляются на основании планов работы администрации. Внеплановые проверки осуществляются по решению главы администрации в связи с проверкой устранения ранее выявленных нарушений, а также в случае получения жалоб на действия (бездействие) должностных лиц администрации при предоставлении муниципальной услуги.

111. Контроль за полнотой и качеством предоставления должностными лицами администрации муниципальной услуги осуществляется комиссией по контролю за полнотой и качеством предоставления муниципальных услуг администрации, состав и порядок деятельности которой утверждается правовым актом администрации.

112. Срок проведения проверки и оформления акта проверки составляет 30 календарных дней со дня начала проверки. Днем начала проверки считается день принятия решения о назначении проверки.

В случае поступления жалобы на решения, действия (бездействие) должностных лиц администрации при предоставлении муниципальной услуги глава администрации в целях организации и проведения внеплановой проверки принимает решение о назначении проверки в течение одного рабочего дня со дня поступления данной жалобы. Срок проведения проверки и оформления акта проверки в указанном случае устанавливается в пределах сроков, определенных статьей 11 Федерального закона от 27 июля 2010 года № 210-ФЗ «Об организации предоставления государственных и муниципальных услуг».

113. По результатам плановых и внеплановых проверок оформляется акт проверки, в котором описываются выявленные недостатки и предложения по их устранению.

Глава 25. Ответственность должностных лиц администрации за решения и действия (бездействие), принимаемые (осуществляемые) ими в ходе предоставления муниципальной услуги

114. Обязанность соблюдения положений настоящего административного регламента закрепляется в должностных инструкциях должностных лиц администрации.

115. При выявлении нарушений прав заявителей или их представителей в связи с исполнением настоящего административного регламента виновные в нарушении должностные лица администрации привлекаются к ответственности в соответствии с законодательством Российской Федерации.

Глава 26. Положения, характеризующие требования к порядку и формам контроля за предоставлением муниципальной услуги, в том числе со стороны граждан, их объединений и организаций

116. Контроль за предоставлением муниципальной услуги со стороны граждан, их объединений и организаций осуществляется путем информирования администрации о фактах:

- 1) нарушения прав и законных интересов заявителей или их представителей решением, действием (бездействием) администрации, ее должностных лиц;
- 2) нарушения положений настоящего административного регламента или иных нормативных правовых актов Российской Федерации, устанавливающих требования к предоставлению муниципальной услуги;
- 3) некорректного поведения должностных лиц администрации, нарушения правил служебной этики при предоставлении муниципальной услуги.

117. Информацию, указанную в пункте 116 настоящего административного регламента, граждане, их объединения и организации могут сообщить устно по телефону администрации, указанному на официальном сайте администрации, письменно, подав обращение через организации почтовой связи на адрес администрации, или направить электронное обращение на адрес электронной почты администрации.

118. Контроль за предоставлением муниципальной услуги осуществляется в соответствии с действующим законодательством.

119. Срок рассмотрения обращений со стороны граждан, их объединений и организаций составляет 30 календарных дней с момента их регистрации.

Днем регистрации заявления и документов является день его поступления в администрацию (до 16-00). При поступлении заявления после 16-00 его регистрация осуществляется следующим рабочим днем.

РАЗДЕЛ V. ДОСУДЕБНЫЙ (ВНЕСУДЕБНЫЙ) ПОРЯДОК ОБЖАЛОВАНИЯ РЕШЕНИЙ И ДЕЙСТВИЙ (БЕЗДЕЙСТВИЯ) АДМИНИСТРАЦИИ ЛИБО ЕЕ ДОЛЖНОСТНОГО ЛИЦА, МУНИЦИПАЛЬНОГО СЛУЖАЩЕГО

Глава 27. Информация для заинтересованных лиц об их праве на досудебное (внесудебное) обжалование действий (бездействия) и (или) решений, принятых (осуществленных) в ходе предоставления муниципальной услуги

120. Заявитель или его представитель вправе подать жалобу на решение и (или) действие (бездействие) администрации, а также ее должностных лиц, муниципальных служащих (далее – жалоба) одним из следующих способов:

- 1) путем личного обращения в администрацию;
- 2) через организации почтовой связи. В этом случае документы представляются в копиях, заверенных нотариусом или должностным лицом, уполномоченным в соответствии с законодательством на совершение нотариальных действий или органом (должностным лицом), уполномоченным на выдачу соответствующего документа;
- 3) через личный кабинет на Портале;
- 4) путем направления на официальный адрес электронной почты администрации.

121. Заявитель или его представитель может обратиться с жалобой, в том числе в следующих случаях:

- 1) нарушение срока регистрации запроса о предоставлении муниципальной услуги, комплексного запроса;
- 2) нарушение срока предоставления муниципальной услуги;
- 3) требование у заявителя документов или информации либо осуществления действий, представление или осуществление которых не предусмотрено нормативными правовыми актами Российской Федерации, нормативными правовыми актами Иркутской области, муниципальными правовыми актами для предоставления муниципальной услуги;
- 4) отказ в приеме документов, представление которых предусмотрено нормативными правовыми актами Российской Федерации, нормативными правовыми актами Иркутской области, муниципальными правовыми актами для предоставления муниципальной услуги, у заявителя;
- 5) отказ в предоставлении муниципальной услуги если основания отказа не предусмотрены федеральными законами и принятыми в соответствии с ними иными нормативными правовыми актами Российской Федерации, законами и иными нормативными правовыми актами Иркутской области, муниципальными правовыми актами;
- 6) затребование платы, не предусмотренной нормативными правовыми актами Российской Федерации, нормативными правовыми актами Иркутской области, муниципальными правовыми актами;
- 7) отказ администрации, должностного лица администрации в исправлении допущенных ими опечаток и ошибок в выданных в результате предоставления муниципальной услуги документах либо нарушение установленного срока таких исправлений;
- 8) нарушение срока или порядка выдачи документов по результатам предоставления муниципальной услуги;
- 9) приостановление предоставления муниципальной услуги, если основания приостановления не предусмотрены федеральными законами и принятыми в соответствии с ними иными нормативными правовыми актами Российской Федерации, законами и иными нормативными правовыми актами Иркутской области, муниципальными правовыми актами;
- 10) требование у заявителя или его представителя при предоставлении муниципальной услуги документов или информации, отсутствие и (или) недостоверность которых не указывались при первоначальном отказе в предоставлении муниципальной услуги, за исключением случаев, предусмотренных пунктом 4 части 1 статьи 7 Федерального закона от 27 июля 2010 года № 210-ФЗ «Об организации предоставления государственных и муниципальных услуг».

122. Рассмотрение жалобы осуществляется в порядке и сроки, установленные статьей 11 Федерального закона от 27 июля 2010 года № 210-ФЗ «Об организации предоставления государственных и муниципальных услуг».

Глава 28. Органы государственной власти, органы местного самоуправления, организации и уполномоченные на рассмотрение жалобы лица, которым может быть направлена жалоба заявителя в досудебном (внесудебном) порядке

123. Жалобы на решения и действия (бездействие) главы администрации подаются главе администрации.

124. Жалобы на решения и действия (бездействие) должностных лиц и муниципальных служащих администрации подаются главе администрации.

Глава 29. Способы информирования заявителей о порядке подачи и рассмотрения жалобы, в том числе с использованием единого портала государственных и муниципальных услуг (функций)

125. Информацию о порядке подачи и рассмотрения жалобы заявитель и его представитель могут получить:

- 1) на информационных стендах, расположенных в помещениях, занимаемых администрацией;
- 2) на официальном сайте администрации;
- 3) на Портале;
- 4) лично у должностного лица или муниципального служащего администрации;
- 5) путем обращения заявителя или его представителя в администрацию с использованием средств телефонной связи;
- 6) путем обращения заявителя или его представителя через организации почтовой связи в администрацию;
- 7) по электронной почте администрации.

Глава 30. Перечень нормативных правовых актов, регулирующих порядок досудебного (внесудебного) обжалования действий (бездействия) и (или) решений, принятых (осуществленных) в ходе предоставления муниципальной услуги

126. Нормативные правовые акты, регулирующие порядок досудебного (внесудебного) обжалования действий (бездействия) и (или) решений, принятых (осуществленных) в ходе предоставления муниципальной услуги: Федеральный закон от 27 июля 2010 года № 210-ФЗ «Об организации предоставления государственных и муниципальных услуг».

127. Информация, содержащаяся в настоящем разделе, подлежит размещению на Портале.

Приложение
к административному регламенту
предоставления муниципальной услуги
«Выдача разрешения на вступление в брак лицу,
достигшему возраста шестнадцати лет»

В администрацию Оекского муниципального образования
от _____
(указываются сведения о заявителе)*

ЗАЯВЛЕНИЕ

Прошу выдать мне

_____ (фамилия, имя, отчество (полностью), день, месяц, год рождения)

разрешение на вступление в брак с

_____ (фамилия, имя, отчество (полностью), день, месяц, год рождения)

по следующим причинам: _____

Приложение:

- 1) _____;
- 2) _____;

« ____ » _____ 20__ г.

подпись заявителя или представителя заявителя

*Для заявителя указывается: 1) фамилия, имя (полностью), при наличии отчество (полностью); 2) документ, удостоверяющий личность: вид, серия, номер, кем и когда выдан; 3) место жительства; 4) почтовый адрес; 5) телефон для связи; 6) адрес электронной почты (при наличии).

**РОССИЙСКАЯ ФЕДЕРАЦИЯ
ИРКУТСКАЯ ОБЛАСТЬ
ИРКУТСКИЙ РАЙОН
ОЕКСКОЕ МУНИЦИПАЛЬНОЕ ОБРАЗОВАНИЕ
АДМИНИСТРАЦИЯ
ПОСТАНОВЛЕНИЕ**

от "23" декабря 2022 г.

№210-п

**ОБ УТВЕРЖДЕНИИ КОДЕКСА ЭТИКИ И СЛУЖЕБНОГО ПОВЕДЕНИЯ МУНИЦИПАЛЬНЫХ СЛУЖАЩИХ
ОЕКСКОГО МУНИЦИПАЛЬНОГО ОБРАЗОВАНИЯ**

В соответствии Федеральными законами от 25.12.2008 № 273-ФЗ «О противодействии коррупции», от 02.03.2007 г. № 25-ФЗ «О муниципальной службе в Российской Федерации», п. 2 Типового кодекса этики и служебного поведения государственных служащих Российской Федерации и муниципальных служащих, одобренного решением президиума Совета при Президенте РФ по

противодействию коррупции от 23.12.2010 (протокол № 21), руководствуясь Уставом Оекского муниципального образования, администрация Оекского муниципального образования

ПОСТАНОВЛЯЕТ:

1. Утвердить кодекс этики и служебного поведения муниципальных служащих Оекского муниципального образования (прилагается).
2. Ознакомить с настоящим постановлением и утвержденным кодексом муниципальных служащих Оекского муниципального образования.
3. Признать утратившим силу постановление администрации Оекского муниципального образования от 25.10.2013 года №250-п «Об утверждении Кодекса чести муниципального служащего Оекского муниципального образования».
4. Опубликовать настоящее постановление в информационном бюллетене «Вестник Оекского муниципального образования (официальная информация)» и на официальном сайте администрации Оекского муниципального образования (<https://oek-adm.ru>).
5. Контроль за исполнением постановления возлагаю на себя.
6. Настоящее постановление вступает в силу после дня его официального опубликования.

Глава администрации Оекского муниципального образования О.А. Парфенов

УТВЕРЖДЕН

постановлением администрации
Оекского муниципального образования
от 23 декабря 2022 года №210-п

КОДЕКС ЭТИКИ И СЛУЖЕБНОГО ПОВЕДЕНИЯ МУНИЦИПАЛЬНЫХ СЛУЖАЩИХ ОЕКСКОГО МУНИЦИПАЛЬНОГО ОБРАЗОВАНИЯ

I. ОБЩИЕ ПОЛОЖЕНИЯ

1. Настоящий кодекс этики и служебного поведения муниципальных служащих (далее - настоящий кодекс) разработан в соответствии с положениями Конституции Российской Федерации, Международного кодекса поведения государственных должностных лиц (Резолюция 51/59 Генеральной Ассамблеи ООН от 12.12.1996), Модельного кодекса поведения для государственных служащих (приложение к Рекомендации Комитета министров Совета Европы от 11.05.2000 № К (2000) 10 о кодексах поведения для государственных служащих), Модельного закона «Об основах муниципальной службы» (принят на 19-м пленарном заседании Межпарламентской Ассамблеи государств - участников Содружества Независимых Государств (Постановление № 19-10 от 26.03.2002), Федеральных законов от 25.12.2008 № 273-ФЗ «О противодействии коррупции», от 02.03.2007 г. № 25-ФЗ «О муниципальной службе в Российской Федерации», других федеральных законов, содержащих ограничения, запреты и обязанности для муниципальных служащих, и иных нормативных правовых актов Российской Федерации, а также основан на общепризнанных нравственных принципах и нормах российского общества и государства.
2. Настоящий кодекс представляет собой свод общих принципов профессиональной служебной этики и основных правил служебного поведения, которыми должны руководствоваться муниципальные служащие независимо от замещаемой ими должности.
3. Гражданин Российской Федерации, поступающий муниципальную службу, обязан ознакомиться с положениями настоящего кодекса и соблюдать их в процессе своей служебной деятельности.
4. Каждый муниципальный служащий должен принимать все необходимые меры для соблюдения положений настоящего кодекса, а каждый гражданин Российской Федерации вправе ожидать от муниципального служащего поведения в отношениях с ним в соответствии с положениями настоящего кодекса.
5. Целью настоящего кодекса является установление этических норм и правил служебного поведения муниципальных служащих для достойного выполнения ими своей профессиональной деятельности, а также содействие укреплению авторитета муниципальных служащих, доверия граждан к органам местного самоуправления и обеспечение единых норм поведения муниципальных служащих.
6. Настоящий кодекс призван повысить эффективность выполнения муниципальными служащими своих должностных обязанностей.
7. Настоящий кодекс служит основой для формирования должной морали в сфере муниципальной службы, уважительного отношения к муниципальной службе в общественном сознании, а также выступает как институт общественного сознания и нравственности муниципальных служащих, их самоконтроля.
8. Знание и соблюдение муниципальными служащими положений настоящего кодекса является одним из критериев оценки качества их профессиональной деятельности и служебного поведения.

II. ОСНОВНЫЕ ПРИНЦИПЫ И ПРАВИЛА СЛУЖЕБНОГО ПОВЕДЕНИЯ МУНИЦИПАЛЬНЫХ СЛУЖАЩИХ

9. Основные принципы служебного поведения муниципальных служащих являются основой поведения граждан Российской Федерации в связи с нахождением их на муниципальной службе.
10. Муниципальные служащие, сознавая ответственность перед государством, обществом и гражданами, призваны:
 - а) исполнять должностные обязанности добросовестно и на высоко профессиональном уровне в целях обеспечения эффективной работы органов местного самоуправления;
 - б) исходить из того, что признание, соблюдение и защита прав и свобод человека и гражданина определяют основной смысл и содержание деятельности как органов местного самоуправления, так муниципальных служащих;
 - в) осуществлять свою деятельность в пределах полномочий соответствующего органа местного самоуправления;
 - г) не оказывать предпочтения каким-либо профессиональным или социальным группам и организациям, быть независимыми от влияния отдельных граждан, профессиональных или социальных групп и организаций;
 - д) исключать действия, связанные с влиянием каких-либо личных, имущественных (финансовых) и иных интересов, препятствующих добросовестному исполнению ими должностных обязанностей;
 - е) уведомлять представителя нанимателя (работодателя), органы прокуратуры или другие государственные органы либо органы местного самоуправления обо всех случаях обращения к муниципальному служащему каких-либо лиц в целях склонения к совершению коррупционных правонарушений;
 - ж) соблюдать установленные федеральными законами ограничения и запреты, исполнять обязанности, связанные с прохождением муниципальной службы;

з) соблюдать беспристрастность, исключая возможность влияния на их служебную деятельность решений политических партий и общественных объединений;

и) соблюдать нормы служебной, профессиональной этики и правила делового поведения;

к) проявлять корректность и внимательность в обращении с гражданами и должностными лицами;

л) проявлять терпимость и уважение к обычаям и традициям народов России и других государств, учитывать культурные и иные особенности различных этнических, социальных групп и конфессий, способствовать межнациональному и межконфессиональному согласию;

м) воздерживаться от поведения, которое могло бы вызвать сомнение в добросовестном исполнении муниципальным служащим должностных обязанностей, а также избегать конфликтных ситуаций, способных нанести ущерб его репутации или авторитету органа местного самоуправления;

н) принимать предусмотренные законодательством Российской Федерации меры по недопущению возникновения конфликта интересов и урегулированию возникших случаев конфликта интересов;

о) не использовать служебное положение для оказания влияния на деятельность органов местного самоуправления, организаций, должностных лиц, муниципальных служащих и граждан при решении вопросов личного характера;

п) воздерживаться от публичных высказываний, суждений и оценок в отношении деятельности органа местного самоуправления, его руководителя, если это не входит в должностные обязанности муниципального служащего;

р) соблюдать установленные в органе местного самоуправления правила публичных выступлений и предоставления служебной информации;

с) уважительно относиться к деятельности представителей средств массовой информации по информированию общества органа местного самоуправления, а также оказывать содействие в получении достоверной информации в установленном порядке;

т) постоянно стремиться к обеспечению как можно более эффективного распоряжения ресурсами, находящимися в сфере его ответственности.

11. Муниципальные служащие обязаны соблюдать Конституцию Российской Федерации, федеральные конституционные и федеральные законы, иные нормативные правовые акты Российской Федерации, Иркутской области, муниципальные правовые акты.

12. Муниципальные служащие в своей деятельности не должны допускать нарушение законов и иных нормативных правовых актов исходя из политической, экономической целесообразности либо по иным мотивам.

13. Муниципальные служащие обязаны противодействовать проявлениям коррупции и предпринимать меры по ее профилактике в порядке, установленном законодательством Российской Федерации.

14. Муниципальные служащие при исполнении ими должностных обязанностей не должны допускать личную заинтересованность, которая приводит или может привести к конфликту интересов.

При назначении на должность муниципальной службы и исполнении должностных обязанностей муниципальный служащий обязан заявить о наличии или возможности наличия у него личной заинтересованности, которая влияет или может повлиять на надлежащее исполнение им должностных обязанностей.

15. Муниципальный служащий обязан представлять сведения о доходах, об имуществе и обязательствах имущественного характера своих и членов своей семьи в соответствии с законодательством Российской Федерации.

16. Муниципальный служащий обязан уведомлять представителя нанимателя, органы прокуратуры Российской Федерации или другие государственные органы обо всех случаях обращения к нему каких-либо лиц в целях склонения его к совершению коррупционных правонарушений.

Уведомление о фактах обращения в целях склонения к совершению коррупционных правонарушений, за исключением случаев, когда по данным фактам проведена или проводится проверка, является должностной обязанностью муниципального служащего.

17. Муниципальному служащему запрещается получать в связи с исполнением им должностных обязанностей вознаграждения от физических и юридических лиц (подарки, денежное вознаграждение, ссуды, услуги материального характера, плату за развлечения, отдых, за пользование транспортом и иные вознаграждения). Подарки, полученные муниципальным служащим в связи с протокольными мероприятиями, со служебными командировками и с другими официальными мероприятиями, признаются собственностью органа местного самоуправления и передаются муниципальным служащим по акту в орган местного самоуправления, в котором он замещает должность муниципальной службы, за исключением случаев, установленных законодательством Российской Федерации.

18. Муниципальный служащий может обрабатывать и передавать служебную информацию при соблюдении действующих в органе местного самоуправления норм и требований, принятых в соответствии с законодательством Российской Федерации.

19. Муниципальный служащий обязан принимать соответствующие меры по обеспечению безопасности и конфиденциальности информации, за несанкционированное разглашение которой он несет ответственность или (и) которая стала известна ему в связи с исполнением им должностных обязанностей.

20. Муниципальный служащий, наделенный организационно-распорядительными полномочиями по отношению к другим муниципальным служащим, должен быть для них образцом профессионализма, безупречной репутации, способствовать формированию в органе местного самоуправления либо его подразделении благоприятного для эффективной работы морально-психологического климата.

21. Муниципальный служащий, наделенный организационно-распорядительными полномочиями по отношению к другим муниципальным служащим, призван:

а) принимать меры по предотвращению и урегулированию конфликта интересов;

б) принимать меры по предупреждению коррупции;

в) не допускать случаев принуждения муниципальных служащих к участию в деятельности политических партий и общественных объединений.

22. Муниципальный служащий, наделенный организационно-распорядительными полномочиями по отношению к другим муниципальным служащим, должен принимать меры к тому, чтобы подчиненные ему муниципальные служащие не допускали коррупционно-опасного поведения, своим личным поведением подавать пример честности, беспристрастности и справедливости.

23. Муниципальный служащий, наделенный организационно-распорядительными полномочиями по отношению к другим муниципальным служащим, несет ответственность в соответствии с законодательством Российской Федерации за действия или бездействие подчиненных ему сотрудников, нарушающих принципы этики и правила служебного поведения, если он не принял меры по недопущению таких действий или бездействия.

III. ЭТИЧЕСКИЕ ПРАВИЛА СЛУЖЕБНОГО ПОВЕДЕНИЯ МУНИЦИПАЛЬНЫХ СЛУЖАЩИХ

24. В служебном поведении муниципальному служащему необходимо исходить из конституционных положений о том, что человек, его права и свободы являются высшей ценностью и каждый гражданин имеет право на неприкосновенность частной жизни, личную и семейную тайну, защиту чести, достоинства, своего доброго имени.

25. В служебном поведении муниципальный служащий воздерживается от:

а) любого вида высказываний и действий дискриминационного характера по признакам пола, возраста, расы, национальности, языка, гражданства, социального, имущественного или семейного положения, политических или религиозных предпочтений;

б) грубости, проявлений пренебрежительного тона, заносчивости, предвзятых замечаний, предъявления неправомерных, незаслуженных обвинений;

в) угроз, оскорбительных выражений или реплик, действий, препятствующих нормальному общению или провоцирующих противоправное поведение;

г) курения, других вредных привычек во время служебных совещаний, бесед, иного служебного общения с гражданами.

26. Муниципальные служащие призваны способствовать своим служебным поведением установлению в коллективе деловых взаимоотношений и конструктивного сотрудничества друг с другом.

Муниципальные служащие должны быть вежливыми, доброжелательными, корректными, внимательными и проявлять терпимость в общении с гражданами и коллегами.

27. Внешний вид муниципальному служащему при исполнении им должностных обязанностей в зависимости от условий службы и формата служебного мероприятия должен способствовать уважительному отношению граждан к органам местного самоуправления, соответствовать общепринятому деловому стилю, который отличают официальность, сдержанность, традиционность, аккуратность.

IV. ОТВЕТСТВЕННОСТЬ ЗА НАРУШЕНИЕ ТРЕБОВАНИЙ НАСТОЯЩЕГО КОДЕКСА

28. Соблюдение муниципальными служащими положений настоящего кодекса учитывается при проведении аттестаций, формировании кадрового резерва для выдвижения на вышестоящие должности, а также является основанием для привлечения муниципальному служащего к установленной законом ответственности, в т.ч. дисциплинарной.

**РОССИЙСКАЯ ФЕДЕРАЦИЯ
ИРКУТСКАЯ ОБЛАСТЬ
ИРКУТСКИЙ РАЙОН
ОЕКСКОЕ МУНИЦИПАЛЬНОЕ ОБРАЗОВАНИЕ
АДМИНИСТРАЦИЯ
ПОСТАНОВЛЕНИЕ**

от "26" декабря 2022 г.

№ 211-п

ОБ УТВЕРЖДЕНИИ ПОЛОЖЕНИЯ О ПРЕДСТАВЛЕНИИ ГРАЖДАНАМИ, ПРЕТЕНДУЮЩИМИ НА ЗАМЕЩЕНИЕ ДОЛЖНОСТЕЙ МУНИЦИПАЛЬНОЙ СЛУЖБЫ, И МУНИЦИПАЛЬНЫМИ СЛУЖАЩИМИ ОЕКСКОГО МУНИЦИПАЛЬНОГО ОБРАЗОВАНИЯ СВЕДЕНИЙ О ДОХОДАХ, РАСХОДАХ, ОБ ИМУЩЕСТВЕ И ОБЯЗАТЕЛЬСТВАХ ИМУЩЕСТВЕННОГО ХАРАКТЕРА

В соответствии Федеральными законами от 25.12.2008 № 273-ФЗ «О противодействии коррупции», от 02.03.2007 г. № 25-ФЗ «О муниципальной службе в Российской Федерации», п. 3 Указа Президента РФ № 559 «О представлении гражданами, претендующими на замещение должностей федеральной государственной службы, и федеральными государственными служащими сведений о доходах, об имуществе и обязательствах имущественного характера», руководствуясь Уставом Оекского муниципального образования, администрация Оекского муниципального образования

ПОСТАНОВЛЯЕТ:

1. Утвердить Положение о представлении гражданами, претендующими на замещение должностей муниципальной службы, и муниципальными служащими Оекского муниципального образования сведений о доходах, об имуществе и обязательствах имущественного характера (прилагается).

2. Ознакомить с настоящим постановлением и утвержденным положением муниципальных служащих Оекского муниципального образования.

3. Опубликовать настоящее постановление в информационном бюллетене «Вестник Оекского муниципального образования (официальная информация)» и на официальном сайте администрации Оекского муниципального образования (<https://oek-adm.ru>).

4. Контроль за исполнением настоящего постановления возложить на заместителя главы администрации Пихето-Новосельцеву Н.П.

5. Настоящее постановление вступает в силу после дня его официального опубликования.

Глава администрации Оекского муниципального образования О.А. Парфенов

УТВЕРЖДЕНО

постановлением администрации
Оекского муниципального образования
от 26 декабря 2022 года №211-п

ПОЛОЖЕНИЕ

О ПРЕДСТАВЛЕНИИ ГРАЖДАНАМИ, ПРЕТЕНДУЮЩИМИ НА ЗАМЕЩЕНИЕ ДОЛЖНОСТЕЙ МУНИЦИПАЛЬНОЙ СЛУЖБЫ, И МУНИЦИПАЛЬНЫМИ СЛУЖАЩИМИ СВЕДЕНИЙ О ДОХОДАХ, РАСХОДАХ, ОБ ИМУЩЕСТВЕ И ОБЯЗАТЕЛЬСТВАХ ИМУЩЕСТВЕННОГО ХАРАКТЕРА

1. Положением о представлении гражданами, претендующими на замещение должностей муниципальной службы и муниципальными служащими администрации Оекского муниципального образования сведений о доходах, расходах, об имуществе и обязательствах имущественного характера (далее – Положение) определяется порядок представления гражданами, претендующими на замещение должностей муниципальной службы (далее – должности муниципальной службы), сведений о полученных ими доходах, об имуществе, принадлежащем им на праве собственности, и об их обязательствах имущественного характера, а также сведений о доходах своих супруги (супруга) и несовершеннолетних детей, об имуществе, принадлежащем им на

праве собственности, и об их обязательствах имущественного характера и порядок представления муниципальными служащими администрации сведений о полученных ими доходах, расходах, об имуществе, принадлежащем им на праве собственности, и об их обязательствах имущественного характера, а также сведений о доходах, расходах своих супруги (супруга) и несовершеннолетних детей, об имуществе, принадлежащем им на праве собственности, и об их обязательствах имущественного характера.

2. Обязанность представлять сведения о своих доходах, об имуществе и обязательствах имущественного характера, а также сведения о доходах, об имуществе и обязательствах имущественного характера своих супруги (супруга) и несовершеннолетних детей в соответствии с федеральными законами возлагается на:

- гражданина, претендующего на замещение должности муниципальной службы (далее – гражданин) в администрации Оекского муниципального образования, предусмотренной перечнем должностей муниципальной службы.

- муниципального служащего, замещавшего по состоянию на 31 декабря отчётного года должность муниципальной службы в администрации Оекского муниципального образования, включённую в перечень должностей муниципальной службы, осуществление полномочий по которым влечёт за собой обязанность представлять сведения о своих доходах, расходах, об имуществе и обязательствах имущественного характера, а также сведения о доходах, расходах, об имуществе и обязательствах имущественного характера своих супруги (супруга) и несовершеннолетних детей (далее – перечень).

3. Гражданин при поступлении на муниципальную службу в администрацию представляет по утверждённой Президентом Российской Федерации форме справки, заполненной с использованием специального программного обеспечения «Справки БК», размещённого на официальном сайте Президента Российской Федерации, ссылка на который также размещается на официальном сайте федеральной государственной информационной системы в области государственной службы в информационно - телекоммуникационной сети «Интернет»:

3.1. Сведения о своих доходах, полученных от всех источников (включая доходы по прежнему месту работы или месту замещения выборной должности, пенсии, пособия, иные выплаты) за календарный год, предшествующий году подачи документов для замещения должности муниципальной службы, а также сведения об имуществе, принадлежащем ему на праве собственности, и о своих обязательствах имущественного характера по состоянию на первое число месяца, предшествующего месяцу подачи документов для замещения должности муниципальной службы (на отчётную дату).

3.2. Сведения о доходах своих супруги (супруга) и несовершеннолетних детей, полученных от всех источников (включая заработную плату, пенсии, пособия, иные выплаты) за календарный год, предшествующий году подачи гражданином документов для замещения должности муниципальной службы, а также сведения об имуществе, принадлежащем им на праве собственности, и об их обязательствах имущественного характера по состоянию на первое число месяца, предшествующего месяцу подачи гражданином документов для замещения должности муниципальной службы (на отчётную дату).

4. Муниципальный служащий представляет ежегодно, не позднее 30 апреля года, следующего за отчётным, по утверждённой Президентом Российской Федерации форме справки, заполненной с использованием специального программного обеспечения «Справки БК», размещённого на официальном сайте Президента Российской Федерации, ссылка на который также размещается на официальном сайте федеральной государственной информационной системы в области государственной службы в информационно - телекоммуникационной сети «Интернет»:

4.1. Сведения о своих доходах, полученных за отчётный период (с 1 января по 31 декабря) от всех источников (включая денежное содержание, пенсии, пособия, иные выплаты), а также сведения об имуществе, принадлежащем ему на праве собственности, и о своих обязательствах имущественного характера по состоянию на конец отчётного периода.

4.2. Сведения о доходах своих супруги (супруга) и несовершеннолетних детей, полученных за отчётный период (с 1 января по 31 декабря) от всех источников (включая заработную плату, пенсии, пособия, иные выплаты), а также сведения об имуществе, принадлежащем им на праве собственности, и об их обязательствах имущественного характера по состоянию на конец отчётного периода.

4.3. Сведения о своих расходах, а также о расходах своих супруги (супруга) и несовершеннолетних детей по каждой сделке по приобретению земельного участка, другого объекта недвижимости, транспортного средства, ценных бумаг, акций (долей участия, паев в уставных (складочных) капиталах организаций), цифровых финансовых активов, цифровой валюты, совершенной им, его супругой (супругом) и (или) несовершеннолетними детьми в течение календарного года, предшествующего году представления сведений (далее - отчётный период), если общая сумма таких сделок превышает общий доход данного лица и его супруги (супруга) за три последних года, предшествующих отчётному периоду, и об источниках получения средств, за счёт которых совершены эти сделки.

5. Кандидат на должность, предусмотренную перечнем, при назначении на должность муниципальной службы, предусмотренную перечнем, представляет сведения о доходах, об имуществе и обязательствах имущественного характера в соответствии с пунктом 3 настоящего Положения.

6. Сведения о доходах, расходах, об имуществе и обязательствах имущественного характера представляются в общий отдел администрации Оекского муниципального образования.

7. Использование сведений о доходах, об имуществе и обязательствах имущественного характера, представляемых гражданином, претендующим на замещение должностей муниципальной службы, сведений о доходах, расходах, об имуществе и обязательствах имущественного характера, представляемых муниципальным служащим, для установления либо определения его платёжеспособности и платёжеспособности его супруги (супруга) и несовершеннолетних детей, для сбора в прямой или косвенной форме пожертвований (взносов) в фонды общественных объединений либо религиозных или иных организаций, а также в пользу физических лиц не допускается.

8. В случае если гражданин, кандидат на должность, предусмотренную перечнем, обнаружили, что в представленных ими в общий отдел администрации сведениях о доходах, об имуществе и обязательствах имущественного характера не отражены или не полностью отражены какие-либо сведения либо имеются ошибки, они вправе представить уточнённые сведения в порядке, установленном настоящим Положением.

В случае если муниципальный служащий обнаружил, что в представленных им в общий отдел администрации сведениях о доходах, расходах, об имуществе и обязательствах имущественного характера не отражены или не полностью отражены какие-либо сведения либо имеются ошибки, он вправе представить уточнённые сведения в порядке, установленном настоящим Положением.

Муниципальный служащий может представить уточнённые сведения в течение одного месяца после окончания срока, указанного в пункте 4 настоящего Положения. Гражданин, претендующий на замещение должности муниципальной службы, может представить уточнённые сведения в течение одного месяца со дня представления сведений в соответствии с пунктом 3 настоящего Положения. Кандидат на должность, предусмотренную перечнем, может представить уточнённые сведения в течение одного месяца со дня представления сведений в соответствии с пунктом 5 настоящего Положения.

9. В случае непредставления по объективным причинам муниципальным служащим сведений о доходах, расходах, об имуществе и обязательствах имущественного характера своих супруги (супруга) и несовершеннолетних детей данный факт

подлежит рассмотрению на соответствующей комиссии по соблюдению требований к служебному поведению муниципальных служащих и урегулированию конфликта интересов.

10. В случае непредставления или представления заведомо ложных сведений о доходах, об имуществе и обязательствах имущественного характера граждан, кандидат на должность, предусмотренную перечнем, не могут быть назначены на должность муниципальной службы.

В случае непредставления или представления заведомо ложных сведений о доходах, расходах, об имуществе и обязательствах имущественного характера муниципальной служащий освобождается от должности муниципальной службы или подвергается иным видам дисциплинарной ответственности в соответствии с законодательством Российской Федерации.

11. Проверка достоверности и полноты сведений о доходах, об имуществе и обязательствах имущественного характера, представленных в соответствии с настоящим Положением гражданином или кандидатом на должность, предусмотренную перечнем, сведений о доходах, расходах, об имуществе и обязательствах имущественного характера, представленных в соответствии с настоящим Положением муниципальным служащим, осуществляется в соответствии с Положением о проверке достоверности и полноты сведений о доходах, об имуществе и обязательствах имущественного характера, представляемых гражданами, претендующими на замещение должностей муниципальной службы, муниципальными служащими

12. Сведения о доходах, об имуществе и обязательствах имущественного характера, представляемые гражданином или кандидатом на должность, предусмотренную перечнем, сведения о доходах, расходах, об имуществе и обязательствах имущественного характера, представляемые муниципальными служащими, относятся к информации ограниченного доступа.

Сведения о доходах, об имуществе и обязательствах имущественного характера, представляемые в соответствии с настоящим Положением гражданином, в случае непоступления данного гражданина на муниципальную службу в дальнейшем не могут быть использованы и подлежат уничтожению.

Сведения о доходах, об имуществе и обязательствах имущественного характера, представляемые в соответствии с настоящим Положением гражданами, сведения о доходах, расходах, об имуществе и обязательствах имущественного характера, представляемые в соответствии с настоящим Положением муниципальными служащими, отнесенные федеральным законом к сведениям, составляющим государственную тайну, подлежат защите в соответствии с законодательством Российской Федерации о государственной тайне.

13. Муниципальные служащие администрации, в должностные обязанности которых входит работа со сведениями о доходах, расходах, об имуществе и обязательствах имущественного характера, виновные в их разглашении или использовании в целях, не предусмотренных законодательством Российской Федерации, несут ответственность в соответствии с законодательством Российской Федерации.

14. Сведения о доходах, об имуществе и обязательствах имущественного характера, представленные в соответствии с настоящим Положением гражданином или кандидатом на должность, предусмотренную перечнем, а также сведения о доходах, расходах, об имуществе и обязательствах имущественного характера, представляемые муниципальным служащим ежегодно, и информация о результатах проверки достоверности и полноты этих сведений приобщаются к личному делу муниципального служащего. Указанные сведения также могут храниться в электронном виде.

В случае если гражданин или кандидат на должность, предусмотренную перечнем, представившие в общий отдел администрации Оекского муниципального образования справки о своих доходах, об имуществе и обязательствах имущественного характера, а также справки о доходах, об имуществе и обязательствах имущественного характера своих супруги (супруга) и несовершеннолетних детей, не назначены на должность муниципальной службы, такие справки возвращаются указанным лицам по их письменному заявлению вместе с другими документами.

15. Сведения о доходах, расходах, об имуществе и обязательствах имущественного характера муниципального служащего, его супруги (супруга) и несовершеннолетних детей размещаются на официальном сайте администрации в соответствии с Порядком размещения сведений о доходах, расходах, об имуществе и обязательствах имущественного характера лиц, замещающих муниципальные должности, лиц, замещающих должности муниципальной службы в администрации Оекского муниципального образования, и членов их семей на официальном сайте органов местного самоуправления и представления этих сведений средствам массовой информации для опубликования, утверждённого в администрации.

**РОССИЙСКАЯ ФЕДЕРАЦИЯ
ИРКУТСКАЯ ОБЛАСТЬ
ИРКУТСКИЙ РАЙОН
ОЕКСКОЕ МУНИЦИПАЛЬНОЕ ОБРАЗОВАНИЕ
АДМИНИСТРАЦИЯ
ПОСТАНОВЛЕНИЕ**

от "26" декабря 2022 г.

№ 212-п

ОБ УТВЕРЖДЕНИИ ПОЛОЖЕНИЯ О ПРОВЕРКЕ ДОСТОВЕРНОСТИ И ПОЛНОТЫ СВЕДЕНИЙ О ДОХОДАХ, ОБ ИМУЩЕСТВЕ И ОБЯЗАТЕЛЬСТВА ИМУЩЕСТВЕННОГО ХАРАКТЕРА, ПРЕДСТАВЛЯЕМЫХ ГРАЖДАНАМИ, ПРЕТЕНДУЮЩИМИ НА ЗАМЕЩЕНИЕ ДОЛЖНОСТЕЙ МУНИЦИПАЛЬНОЙ СЛУЖБЫ В ОРГАНАХ МЕСТНОГО САМОУПРАВЛЕНИЯ ОЕКСКОГО МУНИЦИПАЛЬНОГО ОБРАЗОВАНИЯ, МУНИЦИПАЛЬНЫМИ СЛУЖАЩИМИ, ЗАМЕЩАЮЩИМИ УКАЗАННЫЕ ДОЛЖНОСТИ, ДОСТОВЕРНОСТИ И ПОЛНОТЫ СВЕДЕНИЙ, ПРЕДСТАВЛЯЕМЫХ ГРАЖДАНАМИ ПРИ ПОСТУПЛЕНИИ НА МУНИЦИПАЛЬНУЮ СЛУЖБУ В СООТВЕТСТВИИ С НОРМАТИВНЫМИ ПРАВОВЫМИ АКТАМ РОССИЙСКОЙ ФЕДЕРАЦИИ, СОБЛЮДЕНИЯ МУНИЦИПАЛЬНЫМИ СЛУЖАЩИМИ ТРЕБОВАНИЙ К СЛУЖЕБНОМУ ПОВЕДЕНИЮ

В соответствии Федеральными законами от 25.12.2008 № 273-ФЗ «О противодействии коррупции», от 02.03.2007 г. № 25-ФЗ «О муниципальной службе в Российской Федерации», п. 6 Указа Президента РФ от 21.09.2009 № 1065 «О проверке достоверности и полноты сведений, представляемых гражданами, претендующими на замещение должностей федеральной государственной службы, и федеральными государственными служащими, и соблюдения федеральными государственными служащими требований к служебному поведению», руководствуясь Уставом Оекского муниципального образования, администрация Оекского муниципального образования

ПОСТАНОВЛЯЕТ:

1. Утвердить положение о проверке достоверности и полноты сведений о доходах, об имуществе и обязательствах имущественного характера, представляемых гражданами, претендующими на замещение должностей муниципальной службы в органах местного самоуправления Оекского муниципального образования, муниципальными служащими, замещающими указанные

должности, достоверности и полноты сведений, представляемых гражданами при поступлении на муниципальную службу в соответствии с нормативными правовыми актами Российской Федерации, соблюдения муниципальными служащими требований к служебному поведению.

2. Ознакомить с настоящим постановлением и утвержденным положением муниципальных служащих Оекского муниципального образования.

3. Опубликовать настоящее постановление в информационном бюллетене «Вестник Оекского муниципального образования (официальная информация)» и на официальном сайте администрации Оекского муниципального образования (<https://oek-adm.ru>).

4. Контроль за исполнением настоящего постановления возложить на заместителя главы администрации Пихето-Новосельцеву Н.П.

5. Настоящее постановление вступает в силу после дня его официального опубликования.

Глава администрации Оекского муниципального образования О.А. Парфенов

ПОЛОЖЕНИЕ О ПРОВЕРКЕ ДОСТОВЕРНОСТИ И ПОЛНОТЫ СВЕДЕНИЙ О ДОХОДАХ, ОБ ИМУЩЕСТВЕ И ОБЯЗАТЕЛЬНОСТИ ИМУЩЕСТВЕННОГО ХАРАКТЕРА, ПРЕДСТАВЛЯЕМЫХ ГРАЖДАНАМИ, ПРЕТЕНДУЮЩИМИ НА ЗАМЕЩЕНИЕ ДОЛЖНОСТЕЙ МУНИЦИПАЛЬНОЙ СЛУЖБЫ В ОРГАНАХ МЕСТНОГО САМОУПРАВЛЕНИЯ ОЕКСКОГО МУНИЦИПАЛЬНОГО ОБРАЗОВАНИЯ, МУНИЦИПАЛЬНЫМИ СЛУЖАЩИМИ, ЗАМЕЩАЮЩИМИ УКАЗАННЫЕ ДОЛЖНОСТИ, ДОСТОВЕРНОСТИ И ПОЛНОТЫ СВЕДЕНИЙ, ПРЕДСТАВЛЯЕМЫХ ГРАЖДАНАМИ ПРИ ПОСТУПЛЕНИИ НА МУНИЦИПАЛЬНУЮ СЛУЖБУ В СООТВЕТСТВИИ С НОРМАТИВНЫМИ ПРАВОВЫМИ АКТАМИ РОССИЙСКОЙ ФЕДЕРАЦИИ, СОБЛЮДЕНИЯ МУНИЦИПАЛЬНЫМИ СЛУЖАЩИМИ ТРЕБОВАНИЙ К СЛУЖЕБНОМУ ПОВЕДЕНИЮ

1. Настоящим Положением о проверке достоверности и полноты сведений о доходах, об имуществе и обязательствах имущественного характера, представляемых гражданами, претендующими на замещение должностей муниципальной службы в органах местного самоуправления Оекского муниципального образования, муниципальными служащими, замещающими указанные должности, достоверности и полноты сведений, представляемых гражданами при поступлении на муниципальную службу в соответствии с нормативными правовыми актами Российской Федерации, соблюдения муниципальными служащими ограничений и запретов, требований о предотвращении или об урегулировании конфликта интересов, исполнения ими обязанностей, установленных в целях противодействия коррупции (далее – Положение) определяется порядок осуществления проверки (далее – проверка):

1) достоверности и полноты сведений о доходах, об имуществе и обязательствах имущественного характера, представленных:

гражданами, претендующими на замещение должностей муниципальной службы в органах местного самоуправления Оекского муниципального образования, на отчетную дату;

муниципальными служащими, замещающими должности муниципальной службы (далее – муниципальные служащие), за отчетный период и за два года, предшествующие отчетному периоду;

2) достоверности и полноты сведений, представленных гражданами при поступлении на муниципальную службу в соответствии с нормативными правовыми актами Российской Федерации;

3) соблюдения муниципальными служащими в течение трех лет, предшествующих поступлению информации, явившейся основанием для осуществления проверки, предусмотренной настоящим подпунктом, ограничений и запретов, требований о предотвращении или урегулировании конфликта интересов, исполнения ими обязанностей, установленных Федеральным законом от 25.12.2008 № 273-ФЗ «О противодействии коррупции» и другими федеральными законами и законами Иркутской области в целях противодействия коррупции (далее – требования к служебному поведению).

2. Проверка, предусмотренная подпунктами 2 и 3 пункта 1 настоящего Положения, осуществляется в отношении граждан и муниципальных служащих, замещающих любую должность муниципальной службы.

3. Проверка достоверности и полноты сведений о доходах, об имуществе и обязательствах имущественного характера, представляемых муниципальным служащим, замещающим должность муниципальной службы, не включенную в перечень должностей муниципальной службы, установленный муниципальным нормативным правовым актом, и претендующим на замещение должности муниципальной службы, предусмотренной этим перечнем должностей, осуществляется в порядке, установленном настоящим Положением для проверки сведений, представляемых гражданами в соответствии с нормативными правовыми актами Российской Федерации.

4. Проверка, предусмотренная пунктом 1 настоящего Положения, осуществляется по решению должностного лица, уполномоченного назначать гражданина, претендующего на замещение должности муниципальной службы в органах местного самоуправления Оекского муниципального образования, либо назначившего муниципального служащего, замещающего должность муниципальной службы (далее – муниципальный служащий), на должность муниципальной службы.

Решение принимается отдельно в отношении каждого гражданина или муниципального служащего и оформляется в письменной форме.

5. Проверка, предусмотренная пунктом 1 настоящего Положения, осуществляется общим отделом администрации Оекского муниципального образования (далее – общий отдел), либо должностным лицом, ответственным за кадровую работу).

6. Основаниями для проведения проверки являются:

- поступление гражданина на муниципальную службу в отношении проверки, предусмотренной подпунктом 2 пункта 1 настоящего Положения, кроме случая поступления гражданина на муниципальную службу на следующий рабочий день после его увольнения с замещаемой должности муниципальной службы в том же органе местного самоуправления Оекского муниципального образования.

- письменно оформленная информация о представлении гражданином, муниципальным служащим недостоверных или неполных сведений в соответствии с подпунктами 1, 2 пункта 1 настоящего Положения, несоблюдении гражданином, муниципальным служащим ограничений, запретов, требований, установленных законодательством о противодействии коррупции.

Информация, предусмотренная абзацем третьим настоящего пункта, может быть представлена:

- правоохранительными и налоговыми органами, иными государственными органами, органами местного самоуправления и их должностными лицами;

- работниками подразделений кадровых служб органов местного самоуправления по профилактике коррупционных и иных правонарушений либо должностными лицами кадровых служб указанных органов, ответственными за работу по профилактике коррупционных и иных правонарушений;

- постоянно действующими руководящими органами политических партий и зарегистрированных в соответствии с законом иных общероссийских и областных общественных объединений, не являющихся политическими партиями;

- Общественной палатой Российской Федерации, Общественной палатой Иркутской области;

- общероссийскими, областными, местными средствами массовой информации.

7. Информация анонимного характера не может служить основанием для проверки.

8. Проверка осуществляется в срок, не превышающий 60 дней со дня принятия решения о ее проведении. Срок проверки может быть продлен до 90 дней лицом, принявшим решение о ее проведении.

9. Общий отдел (должностное лицо, ответственное за кадровую работу) осуществляет проверку самостоятельно.

Запросы в кредитные организации, налоговые органы Российской Федерации и органы, осуществляющие государственный кадастровый учет и государственную регистрацию прав, и операторам информационных систем, в которых осуществляется выпуск цифровых финансовых активов, в отношении граждан, претендующих на замещение должностей муниципальной службы, включенных в соответствующий перечень, муниципальных служащих, замещающих указанные должности, их супруг (супругов) и несовершеннолетних детей направляются на основании обращения главы Оекского муниципального образования либо уполномоченным им должностным лицом.

В случае возникновения необходимости запросы в отношении граждан, претендующих на замещение должностей муниципальной службы, включенных в соответствующий перечень, муниципальных служащих, замещающих указанные должности, их супруг (супругов) и несовершеннолетних детей о проведении оперативно-розыскных мероприятий и о представлении сведений, составляющих иную охраняемую законом тайну, за исключением запросов, указанных в абзаце втором пункта 9 настоящего Положения, направляются на основании обращения главы Оекского муниципального образования.

10. При осуществлении проверки, предусмотренной пунктом 1 настоящего Положения, общий отдел (должностное лицо, ответственное за кадровую работу) вправе:

- проводить беседу с гражданином или муниципальным служащим;
- изучать представленные гражданином или муниципальным служащим сведения о доходах, об имуществе и обязательствах имущественного характера и дополнительные материалы;
- получать от гражданина или муниципального служащего пояснения по представленным им сведениям о доходах, об имуществе и обязательствах имущественного характера и материалам;
- направлять в установленном порядке, в том числе с использованием государственной информационной системы в области противодействия коррупции «Посейдон» (далее – система «Посейдон»), запросы в органы прокуратуры Российской Федерации, иные федеральные государственные органы (кроме федеральных органов исполнительной власти, уполномоченных на осуществление оперативно-розыскной деятельности, кредитных организаций, уполномоченных на представление справок по операциям, счетам и вкладам физических лиц, налоговых органов, а также органов, осуществляющих государственный кадастровый учет и государственную регистрацию прав, и операторов информационных систем, в которых осуществляется выпуск цифровых финансовых активов), органы государственной власти субъектов Российской Федерации, территориальные органы федеральных органов исполнительной власти, органы местного самоуправления, организации об имеющихся у них сведениях: о доходах, об имуществе и обязательствах имущественного характера гражданина или муниципального служащего, его супруги (супруга) и несовершеннолетних детей; о достоверности и полноте сведений, представленных гражданином в соответствии с нормативными правовыми актами Российской Федерации и Иркутской области; о соблюдении муниципальным служащим требований к служебному поведению;
- наводить справки у физических лиц и получать от них информацию с их согласия;
- осуществлять (в том числе с использованием системы «Посейдон») анализ сведений, представленных гражданином или муниципальным служащим в соответствии с законодательством Российской Федерации и Иркутской области о противодействии коррупции.

11. В запросе, предусмотренном абзацем пятым пункта 10 настоящего Положения, указываются:

- фамилия, имя, отчество руководителя государственного органа или организации, в которые направляется запрос; нормативный правовой акт, на основании которого направляется запрос;
- фамилия, имя, отчество, дата и место рождения, место регистрации, жительства и (или) пребывания, должность и место работы (службы) гражданина или муниципального служащего, его супруги (супруга) и несовершеннолетних детей, сведения о доходах, об имуществе и обязательствах имущественного характера которых проверяются, гражданина, представившего сведения в соответствии с нормативными правовыми актами Российской Федерации и Иркутской области, полнота и достоверность, которых проверяются, либо муниципального служащего, в отношении которого имеются сведения о несоблюдении им требований к служебному поведению;
- содержание и объем сведений, подлежащих проверке;
- срок представления запрашиваемых сведений;
- фамилия, инициалы и номер телефона муниципального служащего, подготовившего запрос;
- другие необходимые сведения.

12. Общий отдел (должностное лицо, ответственное за кадровую работу) обеспечивает:

уведомление в письменной форме гражданина или муниципального служащего о начале в отношении него проверки и разъяснение ему содержания абзаца третьего настоящего пункта - в течение двух рабочих дней со дня получения соответствующего решения;

проведение в случае обращения муниципального служащего беседы с ним, в ходе которой он должен быть проинформирован о том, какие сведения, представляемые им в соответствии с настоящим Положением, и соблюдение каких установленных ограничений подлежат проверке, - в течение семи рабочих дней со дня обращения муниципального служащего, а при наличии уважительной причины - в срок, согласованный с муниципальным служащим;

проведение в случае обращения гражданина беседы с ним, в ходе которой он должен быть проинформирован о том, какие сведения, представляемые им в соответствии с настоящим Положением, подлежат проверке, - в течение семи рабочих дней со дня обращения гражданина, а при наличии уважительной причины - в срок, согласованный с гражданином.

13. По окончании проверки кадровая служба (должностное лицо, ответственное за кадровую работу) обязана(о) ознакомить гражданина или муниципального служащего с результатами проверки с соблюдением законодательства Российской Федерации о государственной тайне.

14. Гражданин, муниципальный служащий вправе:

- давать пояснения в письменной форме: в ходе проверки; по вопросам, указанным в абзаце третьем, четвертом пункта 12 настоящего Положения; по результатам проверки;
- представлять дополнительные материалы и давать по ним пояснения в письменной форме;
- обращаться в общий отдел с подложным удовлетворению ходатайством о проведении с ним беседы по вопросам, указанным в абзаце третьем, четвертом пункта 12 настоящего Положения.

15. Пояснения и дополнительные материалы, указанные в пункте 14 настоящего Положения, приобщаются к материалам проверки.

16. На период проведения проверки муниципальный служащий может быть отстранен от замещаемой должности муниципальной службы на срок, не превышающий 60 дней со дня принятия решения о ее проведении. Указанный срок может быть продлен до 90 дней лицом, принявшим решение о проведении проверки.

На период отстранения муниципального служащего от замещаемой должности муниципальной службы денежное содержание по замещаемой им должности сохраняется.

17. Общий отдел (должностное лицо, ответственное за кадровую работу) представляет лицу, принявшему решение о проведении проверки, доклад о ее результатах.

18. По результатам проверки должностному лицу, уполномоченному назначать гражданина на должность муниципальной службы или назначившему муниципального служащего на должность муниципальной службы, представляется доклад. При этом в докладе должно содержаться одно из следующих предложений:

- о назначении гражданина на должность муниципальной службы;
- об отказе гражданину в назначении на должность муниципальной службы;
- об отсутствии оснований для применения к муниципальному служащему мер юридической ответственности;
- о применении к муниципальному служащему мер юридической ответственности;

о предоставлении материалов проверки в соответствующую комиссию по соблюдению требований к служебному поведению муниципальных служащих и урегулированию конфликта интересов.

19. Сведения о результатах проверки с письменного согласия лица, принявшего решение о ее проведении, представляются общим отделом с одновременным уведомлением об этом гражданина или муниципального служащего, в отношении которых проводилась проверка, правоохранительным и налоговым органам, постоянно действующим руководящим органам политических партий и зарегистрированных в соответствии с законом иных областных и общероссийских общественных объединений, не являющихся политическими партиями, Общественной палате Российской Федерации, Общественной палате Иркутской области, предоставившим информацию, явившуюся основанием для проведения проверки, с соблюдением законодательства Российской Федерации о персональных данных и государственной тайне.

20. При установлении в ходе проверки обстоятельств, свидетельствующих о наличии признаков преступления или административного правонарушения, материалы об этом представляются в государственные органы в соответствии с их компетенцией.

21. Должностное лицо, уполномоченное назначать гражданина на должность муниципальной службы или назначившее муниципального служащего на должность муниципальной службы, рассмотрев доклад и соответствующее предложение, указанные в пункте 18 настоящего Положения, принимает одно из следующих решений:

- назначить гражданина на должность муниципальной службы;
- отказать гражданину в назначении на должность муниципальной службы;
- применить к муниципальному служащему меры юридической ответственности;
- представить материалы проверки в соответствующую комиссию по соблюдению требований к служебному поведению муниципальных служащих и урегулированию конфликта интересов.

22. Подлинники справок о доходах, расходах, об имуществе и обязательствах имущественного характера, представленных в общий отдел (должностному лицу), приобщаются к личным делам муниципальных служащих.

В случае непоступления гражданина на муниципальную службу подлинники представленных им справок о доходах, расходах, об имуществе и обязательствах имущественного характера приобщаются к материалам проверки.

23. Материалы проверки хранятся в общем отделе (у должностного лица, ответственного за кадровую работу) в течение трех лет со дня ее окончания, после чего передаются в архив.

**РОССИЙСКАЯ ФЕДЕРАЦИЯ
ИРКУТСКАЯ ОБЛАСТЬ
ИРКУТСКИЙ РАЙОН
ОЕКСКОЕ МУНИЦИПАЛЬНОЕ ОБРАЗОВАНИЕ
АДМИНИСТРАЦИЯ
ПОСТАНОВЛЕНИЕ**

от "26" декабря 2022 г.

№213-п

**ОБ УТВЕРЖДЕНИИ ПОРЯДКА РАЗМЕЩЕНИЯ
СВЕДЕНИЙ О ДОХОДАХ, РАСХОДАХ, ОБ ИМУЩЕСТВЕ
И ОБЯЗАТЕЛЬСТВАХ ИМУЩЕСТВЕННОГО ХАРАКТЕРА МУНИЦИПАЛЬНЫХ СЛУЖАЩИХ АДМИНИСТРАЦИИ
ОЕКСКОГО МУНИЦИПАЛЬНОГО ОБРАЗОВАНИЯ И ЧЛЕНОВ ИХ СЕМЕЙ В ИНФОРМАЦИОННО-
ТЕЛЕКОММУНИКАЦИОННОЙ СЕТИ «ИНТЕРНЕТ» НА ОФИЦИАЛЬНОМ САЙТЕ АДМИНИСТРАЦИИ ОЕКСКОГО
МУНИЦИПАЛЬНОГО ОБРАЗОВАНИЯ И ПРЕДОСТАВЛЕНИЯ УКАЗАННЫХ СВЕДЕНИЙ СРЕДСТВАМ МАССОВОЙ
ИНФОРМАЦИИ ДЛЯ ОПУБЛИКОВАНИЯ**

В соответствии с Федеральным законом от 25 декабря 2008 года № 273-ФЗ «О противодействии коррупции», Федеральным законом от 2 марта 2007 года № 25-ФЗ «О муниципальной службе в Российской Федерации», Федеральным законом от 3 декабря 2012 года № 230-ФЗ «О контроле за соответствием расходов лиц, замещающих государственные должности, и иных лиц их доходам», Указом Президента Российской Федерации от 8 июля 2013 года № 613 «Вопросы противодействия коррупции», руководствуясь Уставом Оекского муниципального образования, администрация Оекского муниципального образования

ПОСТАНОВЛЯЕТ:

1. Утвердить Порядок размещения сведений о доходах, расходах, об имуществе и обязательствах имущественного характера муниципальных служащих администрации Оекского муниципального образования и членов их семей в информационно-телекоммуникационной сети «Интернет» на официальном сайте администрации Оекского муниципального образования и предоставления указанных сведений средствам массовой информации для опубликования (прилагается).

2. Ознакомить с настоящим постановлением и утвержденным порядком муниципальных служащих Оекского муниципального образования.

3. Опубликовать настоящее постановление в информационном бюллетене «Вестник Оекского муниципального образования (официальная информация)» и на официальном сайте администрации Оекского муниципального образования (<https://oek-adm.ru>).

4. Контроль за исполнением настоящего постановления возложить на заместителя главы администрации Пихето-Новосельцеву Н.П.

5. Настоящее постановление вступает в силу после дня его официального опубликования.

Глава администрации Оекского муниципального образования О.А. Парфенов

**ПОРЯДОК
РАЗМЕЩЕНИЯ СВЕДЕНИЙ О ДОХОДАХ, РАСХОДАХ,
ОБ ИМУЩЕСТВЕ И ОБЯЗАТЕЛЬСТВАХ ИМУЩЕСТВЕННОГО ХАРАКТЕРА МУНИЦИПАЛЬНЫХ СЛУЖАЩИХ
АДМИНИСТРАЦИИ ОЕКСКОГО МУНИЦИПАЛЬНОГО ОБРАЗОВАНИЯ И ЧЛЕНОВ ИХ СЕМЕЙ В
ИНФОРМАЦИОННО-ТЕЛЕКОММУНИКАЦИОННОЙ СЕТИ «ИНТЕРНЕТ» НА ОФИЦИАЛЬНОМ САЙТЕ
АДМИНИСТРАЦИИ ОЕКСКОГО МУНИЦИПАЛЬНОГО ОБРАЗОВАНИЯ И ПРЕДОСТАВЛЕНИЯ УКАЗАННЫХ
СВЕДЕНИЙ СРЕДСТВАМ МАССОВОЙ ИНФОРМАЦИИ ДЛЯ ОПУБЛИКОВАНИЯ**

1. Настоящим Порядком устанавливаются обязанности общего отдела администрации Оекского муниципального образования (далее – уполномоченный орган) по размещению сведений о доходах, расходах, об имуществе и обязательствах имущественного характера лиц, замещающих должности муниципальной службы в администрации Оекского муниципального образования, замещение которых влечет за собой размещение таких сведений (далее – муниципальный служащий), их супруг (супругов) и несовершеннолетних детей (далее – сведения о доходах, расходах, об имуществе и обязательствах имущественного характера), в информационно-телекоммуникационной сети «Интернет» на официальном сайте администрации Оекского муниципального образования (далее – официальный сайт) и предоставлению этих сведений средствам массовой информации для опубликования в связи с их запросами.

2. На официальном сайте размещаются и средствами массовой информации в связи с их запросами для опубликования предоставляются следующие сведения о доходах, расходах, об имуществе и обязательствах имущественного характера:

а) перечень объектов недвижимого имущества, принадлежащих муниципальному служащему, его супруге (супругу) и несовершеннолетним детям на праве собственности или находящихся в их пользовании, с указанием вида, площади и страны расположения каждого из таких объектов;

б) перечень транспортных средств, принадлежащих на праве собственности муниципальному служащему, его супруге (супругу) и несовершеннолетним детям, с указанием вида и марки;

в) декларированный годовой доход муниципального служащего, его супруги (супруга) и несовершеннолетних детей;

г) сведения об источниках получения средств, за счет которых в течение календарного года, предшествующего году представления сведений (далее – отчетный период), муниципальным служащим, его супругой (супругом) и (или) несовершеннолетними детьми совершены сделки (совершена сделка) по приобретению земельного участка, другого объекта недвижимого имущества, транспортного средства, ценных бумаг (долей участия, паев в уставных (складочных) капиталах организаций), цифровых финансовых активов, цифровой валюты, если общая сумма таких сделок (сумма такой сделки) превышает общий доход муниципального служащего и его супруги (супруга) за три последних года, предшествующих отчетному периоду.

3. В размещаемых на официальном сайте и предоставляемых средствами массовой информации для опубликования сведениях о доходах, расходах, об имуществе и обязательствах имущественного характера запрещается указывать:

а) иные сведения (кроме указанных в пункте 2 настоящего Порядка) о доходах муниципального служащего, его супруги (супруга) и несовершеннолетних детей, об имуществе, принадлежащем на праве собственности названным лицам, и об их обязательствах имущественного характера;

б) персональные данные супруги (супруга), детей и иных членов семьи муниципального служащего;

в) данные, позволяющие определить место жительства, почтовый адрес, телефон и иные индивидуальные средства коммуникации муниципального служащего, его супруги (супруга), детей и иных членов семьи;

г) данные, позволяющие определить местонахождение объектов недвижимого имущества, принадлежащих муниципальному служащему, его супруге (супругу), детям, иным членам семьи на праве собственности или находящихся в их пользовании;

д) информацию, отнесенную к государственной тайне или являющуюся конфиденциальной в соответствии с законодательством.

4. Размещение на официальном сайте сведений о доходах, расходах, об имуществе и обязательствах имущественного характера, указанных в пункте 2 настоящего Порядка, обеспечивается уполномоченным органом.

5. Сведения о доходах, расходах, об имуществе и обязательствах имущественного характера, указанные в пункте 2 настоящего Порядка, за весь период замещения муниципальным служащим должностей муниципальной службы, замещение которых влечет за собой размещение таких сведений, находятся на официальном сайте и ежегодно обновляются в течение 14 рабочих дней со дня истечения срока, установленного для их подачи.

В случае представления муниципальным служащим в установленном порядке уточненных сведений о доходах, расходах, об имуществе и обязательствах имущественного характера сведения о доходах, расходах, об имуществе и обязательствах имущественного характера, указанные в пункте 2 настоящего Порядка, обновляются на официальном сайте в течение 14 рабочих дней со дня представления муниципальным служащим соответствующих уточненных сведений.

6. Размещение на официальном сайте сведений о доходах, расходах, об имуществе и обязательствах имущественного характера супруг (супругов) и несовершеннолетних детей муниципальных служащих осуществляется в соответствии с требованиями законодательства Российской Федерации о персональных данных.

7. В случае увольнения муниципального служащего с муниципальной службы, а также перевода муниципального служащего на должность муниципальной службы, замещение которой не влечет за собой размещение сведений о доходах, расходах, об имуществе и обязательствах имущественного характера, указанных в пункте 2 настоящего Порядка, сведения о доходах, расходах, об имуществе и обязательствах имущественного характера муниципального служащего, его супруги (супруга) и несовершеннолетних детей исключаются уполномоченным органом с официального сайта в течение трех рабочих дней со дня увольнения муниципального служащего, его перевода на соответствующую должность муниципальной службы.

8. Сведения о доходах, расходах, об имуществе и обязательствах имущественного характера, указанные в пункте 2 настоящего Порядка, предоставляются средствами массовой информации в связи с их запросами в случае, если запрашиваемые сведения отсутствуют на официальном сайте.

9. Уполномоченный орган:

а) в течение трех рабочих дней со дня поступления запроса от средства массовой информации сообщает о нем муниципальному служащему, в отношении которого поступил запрос;

б) в течение семи рабочих дней со дня поступления запроса от средства массовой информации обеспечивает предоставление ему сведений о доходах, расходах, об имуществе и обязательствах имущественного характера, указанных в пункте 2 настоящего Порядка.

10. Должностные лица уполномоченного органа, обеспечивающие размещение сведений о доходах, расходах, об имуществе и обязательствах имущественного характера на официальном сайте и их предоставление средствам массовой информации для опубликования, несут в соответствии с законодательством Российской Федерации ответственность за несоблюдение настоящего Порядка, а также за разглашение сведений, отнесенных к государственной тайне или являющихся конфиденциальными.

**РОССИЙСКАЯ ФЕДЕРАЦИЯ
ИРКУТСКАЯ ОБЛАСТЬ
ИРКУТСКИЙ РАЙОН
ОЕКСКОЕ МУНИЦИПАЛЬНОЕ ОБРАЗОВАНИЕ
АДМИНИСТРАЦИЯ
ПОСТАНОВЛЕНИЕ**

от "26" декабря 2022 г.

№214-п

ОБ УТВЕРЖДЕНИИ ПРАВИЛ ПРЕДСТАВЛЕНИЯ ЛИЦОМ, ПОСТУПАЮЩИМ НА РАБОТУ НА ДОЛЖНОСТЬ РУКОВОДИТЕЛЯ МУНИЦИПАЛЬНОГО УЧРЕЖДЕНИЯ ОЕКСКОГО МУНИЦИПАЛЬНОГО ОБРАЗОВАНИЯ, А ТАКЖЕ РУКОВОДИТЕЛЕМ МУНИЦИПАЛЬНОГО УЧРЕЖДЕНИЯ ОЕКСКОГО МУНИЦИПАЛЬНОГО ОБРАЗОВАНИЯ СВЕДЕНИЙ О СВОИХ ДОХОДАХ, ОБ ИМУЩЕСТВЕ И ОБЯЗАТЕЛЬСТВАХ ИМУЩЕСТВЕННОГО ХАРАКТЕРА И О ДОХОДАХ, ОБ ИМУЩЕСТВЕ И ОБЯЗАТЕЛЬСТВАХ ИМУЩЕСТВЕННОГО ХАРАКТЕРА СВОИХ СУПРУГА (СУПРУГИ) И НЕСОВЕРШЕННОЛЕТНИХ ДЕТЕЙ

В соответствии с частью четвертой статьи 275 Трудового кодекса Российской Федерации, статьей 8 Федерального закона от 25 декабря 2008 года № 273-ФЗ «О противодействии коррупции», пунктом 2 Постановления Правительства Российской Федерации от 13 марта 2013 года № 208 «Об утверждении Правил представления лицом, поступающим на работу на должность руководителя федерального государственного учреждения, а также руководителем федерального государственного учреждения сведений о своих доходах, об имуществе и обязательствах имущественного характера и о доходах, об имуществе и обязательствах имущественного характера своих супруга (супруги) и несовершеннолетних детей», руководствуясь Уставом Оекского муниципального образования, администрация Оекского муниципального образования

ПОСТАНОВЛЯЕТ:

1. Утвердить Правила представления лицом, поступающим на работу на должность руководителя муниципального учреждения Оекского муниципального образования, а также руководителем муниципального учреждения Оекского муниципального образования сведений о своих доходах, об имуществе и обязательствах имущественного характера и о доходах, об имуществе и обязательствах имущественного характера своих супруга (супруги) и несовершеннолетних детей (прилагается).

2. Опубликовать настоящее постановление в информационном бюллетене «Вестник Оекского муниципального образования (официальная информация)» и на официальном сайте администрации Оекского муниципального образования (<https://oek-adm.ru>).

3. Контроль за исполнением настоящего постановления возложить на заместителя главы администрации Пихето-Новосельцеву Н.П.

4. Настоящее постановление вступает в силу после дня его официального опубликования.

Глава администрации Оекского муниципального образования О.А. Парфенов

УТВЕРЖДЕНЫ
постановлением администрации
Оекского муниципального образования
от 26 декабря 2022 года №214-п

**ПРАВИЛА
ПРЕДСТАВЛЕНИЯ ЛИЦОМ, ПОСТУПАЮЩИМ НА РАБОТУ
НА ДОЛЖНОСТЬ РУКОВОДИТЕЛЯ МУНИЦИПАЛЬНОГО УЧРЕЖДЕНИЯ ОЕКСКОГО МУНИЦИПАЛЬНОГО
ОБРАЗОВАНИЯ, А ТАКЖЕ РУКОВОДИТЕЛЕМ МУНИЦИПАЛЬНОГО УЧРЕЖДЕНИЯ ОЕКСКОГО
МУНИЦИПАЛЬНОГО ОБРАЗОВАНИЯ СВЕДЕНИЙ О СВОИХ ДОХОДАХ, ОБ ИМУЩЕСТВЕ И ОБЯЗАТЕЛЬСТВАХ
ИМУЩЕСТВЕННОГО ХАРАКТЕРА И О ДОХОДАХ, ОБ ИМУЩЕСТВЕ И ОБЯЗАТЕЛЬСТВАХ ИМУЩЕСТВЕННОГО
ХАРАКТЕРА СВОИХ СУПРУГА (СУПРУГИ) И НЕСОВЕРШЕННОЛЕТНИХ ДЕТЕЙ**

1. Настоящие Правила устанавливают порядок представления лицом, поступающим на работу на должность руководителя муниципального учреждения муниципального образования Оекского муниципального образования (далее – муниципальное учреждение), а также руководителем муниципального учреждения сведений о своих доходах, об имуществе и обязательствах имущественного характера и о доходах, об имуществе и обязательствах имущественного характера своих супруга (супруги) и несовершеннолетних детей (далее – сведения о доходах, об имуществе и обязательствах имущественного характера).

2. Лицо, поступающее на должность руководителя муниципального учреждения, при поступлении на работу представляет сведения о своих доходах, полученных от всех источников (включая доходы по прежнему месту работы или месту замещения выборной должности, пенсии, пособия и иные выплаты) за календарный год, предшествующий году подачи документов для поступления на работу на должность руководителя муниципального учреждения, сведения об имуществе, принадлежащем ему на праве собственности, и о своих обязательствах имущественного характера по состоянию на 1-е число месяца, предшествующего месяцу подачи документов для поступления на работу на должность руководителя муниципального учреждения, а также сведения о доходах супруга (супруги) и несовершеннолетних детей, полученных от всех источников (включая заработную плату, пенсии, пособия и иные выплаты) за календарный год, предшествующий году подачи лицом документов для поступления на работу на должность руководителя муниципального учреждения, а также сведения об имуществе, принадлежащем им на праве собственности, и об их обязательствах имущественного характера по состоянию на 1-е число месяца, предшествующего месяцу подачи документов

для поступления на работу на должность руководителя муниципального учреждения, по утвержденной Президентом Российской Федерации форме справки.

3. Руководитель муниципального учреждения ежегодно, не позднее 30 апреля года, следующего за отчетным, представляет сведения о своих доходах, полученных за отчетный период (с 1 января по 31 декабря) от всех источников (включая заработную плату, пенсии, пособия и иные выплаты), сведения об имуществе, принадлежащем ему на праве собственности, и о своих обязательствах имущественного характера по состоянию на конец отчетного периода, а также сведения о доходах супруга (супруги) и несовершеннолетних детей, полученных за отчетный период (с 1 января по 31 декабря) от всех источников (включая заработную плату, пенсии, пособия и иные выплаты), сведения об их имуществе, принадлежащем им на праве собственности, и об их обязательствах имущественного характера по состоянию на конец отчетного периода по утвержденной Президентом Российской Федерации форме справки о доходах, расходах, об имуществе и обязательствах имущественного характера.

4. Сведения, предусмотренные пунктами 2 и 3 настоящих Правил, представляются Главе администрации Оекского муниципального образования в общий отдел администрации Оекского муниципального образования.

5. В случае если руководитель муниципального учреждения обнаружил, что в представленных им сведениях о доходах, об имуществе и обязательствах имущественного характера не отражены или не полностью отражены какие-либо сведения либо имеются ошибки, он вправе представить уточненные сведения в течение одного месяца после окончания срока, указанного в пункте 3 настоящих Правил.

6. В случае если лицо, поступающее на должность руководителя муниципального учреждения, обнаружило, что в представленных им сведениях о доходах, об имуществе и обязательствах имущественного характера не отражены или не полностью отражены какие-либо сведения либо имеются ошибки, оно вправе представить уточненные сведения в течение одного месяца со дня представления сведений в соответствии с пунктом 2 настоящих Правил.

7. Сведения о доходах, об имуществе и обязательствах имущественного характера, представляемые в соответствии с настоящими Правилами лицом, поступающим на работу на должность руководителя муниципального учреждения, а также руководителем муниципального учреждения, являются сведениями конфиденциального характера, если федеральным законом они не отнесены к сведениям, составляющим государственную тайну.

8. Сведения о доходах, об имуществе и обязательствах имущественного характера, представленные руководителем муниципального учреждения, размещаются в информационно-телекоммуникационной сети «Интернет» на официальном сайте местной администрации Оекского муниципального образования и предоставляются для опубликования средствами массовой информации в порядке, определяемом муниципальным правовым актом.

**РОССИЙСКАЯ ФЕДЕРАЦИЯ
ИРКУТСКАЯ ОБЛАСТЬ
ИРКУТСКИЙ РАЙОН
ОЕКСКОЕ МУНИЦИПАЛЬНОЕ ОБРАЗОВАНИЕ
АДМИНИСТРАЦИЯ
ПОСТАНОВЛЕНИЕ**

от "26" декабря 2022 г.

№215-п

**ОБ УТВЕРЖДЕНИИ ПРАВИЛ ПРОВЕРКИ ДОСТОВЕРНОСТИ
И ПОЛНОТЫ СВЕДЕНИЙ О ДОХОДАХ, ОБ ИМУЩЕСТВЕ И ОБЯЗАТЕЛЬСТВАХ ИМУЩЕСТВЕННОГО ХАРАКТЕРА,
ПРЕДСТАВЛЯЕМЫХ ГРАЖДАНАМИ, ПРЕТЕНДУЮЩИМИ
НА ЗАМЕЩЕНИЕ ДОЛЖНОСТЕЙ РУКОВОДИТЕЛЕЙ МУНИЦИПАЛЬНЫХ УЧРЕЖДЕНИЙ ОЕКСКОГО
МУНИЦИПАЛЬНОГО ОБРАЗОВАНИЯ, И ЛИЦАМИ, ЗАМЕЩАЮЩИМИ ЭТИ ДОЛЖНОСТИ**

В соответствии с частью 7¹ статьи 8 Федерального закона от 25 декабря 2008 года № 273-ФЗ «О противодействии коррупции», пунктом 2 Постановления Правительства Российской Федерации от 13 марта 2013 года № 207 «Об утверждении Правил проверки достоверности и полноты сведений о доходах, об имуществе и обязательствах имущественного характера, представляемых гражданами, претендующими на замещение должностей руководителей федеральных государственных учреждений, и лицами, замещающими эти должности», руководствуясь Уставом Оекского муниципального образования, администрация Оекского муниципального образования

ПОСТАНОВЛЯЕТ:

1. Утвердить Правила проверки достоверности и полноты сведений о доходах, об имуществе и обязательствах имущественного характера, представляемых гражданами, претендующими на замещение должностей руководителей муниципальных учреждений Оекского муниципального образования, и лицами, замещающими эти должности (прилагается).

2. Опубликовать настоящее постановление в информационном бюллетене «Вестник Оекского муниципального образования (официальная информация)» и на официальном сайте администрации Оекского муниципального образования (<https://oek-adm.ru>).

3. Контроль за исполнением настоящего постановления возложить на заместителя главы администрации Пихето-Новосельцеву Н.П.

4. Настоящее постановление вступает в силу после дня его официального опубликования.

Глава администрации Оекского муниципального образования О.А. Парфенов

**ПРАВИЛА
ПРОВЕРКИ ДОСТОВЕРНОСТИ И ПОЛНОТЫ СВЕДЕНИЙ
О ДОХОДАХ, ОБ ИМУЩЕСТВЕ И ОБЯЗАТЕЛЬСТВАХ ИМУЩЕСТВЕННОГО ХАРАКТЕРА, ПРЕДСТАВЛЯЕМЫХ
ГРАЖДАНАМИ, ПРЕТЕНДУЮЩИМИ НА ЗАМЕЩЕНИЕ ДОЛЖНОСТЕЙ РУКОВОДИТЕЛЕЙ МУНИЦИПАЛЬНЫХ
УЧРЕЖДЕНИЙ ОЕКСКОГО МУНИЦИПАЛЬНОГО ОБРАЗОВАНИЯ, И ЛИЦАМИ, ЗАМЕЩАЮЩИМИ ЭТИ
ДОЛЖНОСТИ**

1. Настоящими Правилами устанавливается порядок осуществления проверки достоверности и полноты представленных гражданами, претендующими на замещение должностей руководителей муниципальных учреждений Оекского муниципального образования, и лицами, замещающими эти должности (далее – гражданин, руководитель муниципального учреждения соответственно), сведений о своих доходах, об имуществе и обязательствах имущественного характера, а также о доходах, об имуществе и обязательствах имущественного характера своих супруга (супруги) и несовершеннолетних детей (далее – проверка).

2. Проверка осуществляется по решению администрации Оекского муниципального образования (далее – учредитель).

3. Проверку осуществляет общий отдел администрации Оекского муниципального образования (далее – уполномоченный орган).

4. Основанием для осуществления проверки является информация, представленная в письменном виде в установленном порядке:

а) правоохранительными органами, иными государственными органами, органами местного самоуправления и их должностными лицами;

б) должностными лицами подразделений кадровых служб по профилактике коррупционных и иных правонарушений органов государственной власти Иркутской области, иных государственных органов Иркутской области, должностными лицами кадровых служб указанных органов, должностными лицами подразделения по профилактике коррупционных и иных правонарушений аппарата Губернатора Иркутской области и Правительства Иркутской области;

в) постоянно действующими руководящими органами политических партий и зарегистрированных в соответствии с законодательством иных общероссийских общественных объединений, не являющихся политическими партиями, а также региональных отделений политических партий, межрегиональных и региональных общественных объединений;

г) Общественной палатой Российской Федерации, Общественной палатой Иркутской области и общественными палатами муниципальных образований Иркутской области;

д) общероссийскими и региональными средствами массовой информации.

5. Информация анонимного характера не может служить основанием для проверки.

6. Проверка осуществляется в срок, не превышающий 60 календарных дней со дня принятия решения о ее проведении. Срок проверки может быть продлен учредителем до 90 календарных дней.

7. При осуществлении проверки уполномоченный орган вправе:

а) проводить беседу с гражданином, руководителем муниципального учреждения;

б) изучать представленные гражданином, руководителем муниципального учреждения сведения о доходах, об имуществе и обязательствах имущественного характера и дополнительные материалы;

в) получать от гражданина, руководителя муниципального учреждения пояснения по представленным им сведениям о доходах, об имуществе и обязательствах имущественного характера и материалам.

8. Учредитель обеспечивает:

а) уведомление в письменной форме руководителя муниципального учреждения о начале в отношении его проверки – в течение 2 рабочих дней со дня принятия решения о начале проверки;

б) информирование руководителя муниципального учреждения в случае его обращения о том, какие представленные им сведения, указанные в пункте 1 настоящих Правил, подлежат проверке, – в течение 7 рабочих дней со дня обращения, а при наличии уважительной причины – в срок, согласованный с указанным лицом.

9. Учредитель обязан ознакомить руководителя муниципального учреждения с результатами проверки под личную подпись в течение 10 рабочих дней со дня принятия решения, указанного в пункте 11 настоящих Правил.

В случае отказа руководителя муниципального учреждения от ознакомления с результатами проверки под личную подпись об этом уполномоченным органом составляется акт с указанием места, даты и времени его составления, должностей, фамилий, имен, отчеств (при наличии) должностных лиц, составивших акт.

В случае невозможности по объективным причинам (временная нетрудоспособность руководителя муниципального учреждения, нахождение его в отпуске и другим причинам) ознакомить руководителя муниципального учреждения с результатами проверки под личную подпись или в случае отказа руководителя муниципального учреждения от ознакомления с результатами проверки под личную подпись уполномоченный орган в срок, установленный настоящим пунктом направляет уведомление о результатах проверки через организации почтовой связи.

10. Руководитель муниципального учреждения вправе:

а) давать пояснения в письменной форме в ходе проверки, а также по результатам проверки;

б) представлять дополнительные материалы и давать по ним пояснения в письменной форме.

11. По результатам проверки учредитель принимает одно из следующих решений:

а) о назначении гражданина на должность руководителя муниципального учреждения;

б) об отказе гражданину в назначении на должность руководителя муниципального учреждения;

в) о применении к руководителю муниципального учреждения мер дисциплинарной ответственности;

г) об отсутствии оснований для применения к руководителю муниципального учреждения мер дисциплинарной ответственности.

12. При установлении в ходе проверки обстоятельств, свидетельствующих о наличии признаков преступления или административного правонарушения, материалы об этом представляются учредителем в соответствующие государственные органы.

13. Сведения о результатах проверки предоставляются уполномоченным органом с одновременным уведомлением об этом гражданина, руководителя муниципального учреждения, в отношении которых проводилась проверка, субъектам, указанным в

пункте 4 настоящих Правил, предоставившим информацию, явившуюся основанием для проведения проверки, с соблюдением законодательства Российской Федерации о персональных данных и государственной тайне.

14. Подлинники справок о доходах, об имуществе и обязательствах имущественного характера, а также материалы проверки, поступившие к учредителю, хранятся ими в соответствии с законодательством Российской Федерации об архивном деле.

**РОССИЙСКАЯ ФЕДЕРАЦИЯ
ИРКУТСКАЯ ОБЛАСТЬ
ИРКУТСКИЙ РАЙОН
ОЕКСКОЕ МУНИЦИПАЛЬНОЕ ОБРАЗОВАНИЕ
АДМИНИСТРАЦИЯ
ПОСТАНОВЛЕНИЕ**

от "26" декабря 2022 г.

№216-п

**ОБ УТВЕРЖДЕНИИ ПОРЯДКА РАЗМЕЩЕНИЯ СВЕДЕНИЙ
О ДОХОДАХ, ОБ ИМУЩЕСТВЕ И ОБЯЗАТЕЛЬСТВАХ ИМУЩЕСТВЕННОГО ХАРАКТЕРА, ПРЕДСТАВЛЕННЫХ
РУКОВОДИТЕЛЯМИ МУНИЦИПАЛЬНЫХ УЧРЕЖДЕНИЙ ОЕКСКОГО МУНИЦИПАЛЬНОГО ОБРАЗОВАНИЯ В
ИНФОРМАЦИОННО-ТЕЛЕКОММУНИКАЦИОННОЙ СЕТИ «ИНТЕРНЕТ» НА ОФИЦИАЛЬНОМ САЙТЕ
АДМИНИСТРАЦИИ ОЕКСКОГО МУНИЦИПАЛЬНОГО ОБРАЗОВАНИЯ И ПРЕДОСТАВЛЕНИЯ УКАЗАННЫХ
СВЕДЕНИЙ СРЕДСТВАМ МАССОВОЙ ИНФОРМАЦИИ ДЛЯ ОПУБЛИКОВАНИЯ**

В соответствии с частями 1, 6 статьи 8 Федерального закона от 25 декабря 2008 года № 273-ФЗ «О противодействии коррупции», статьей 275 Трудового кодекса Российской Федерации, руководствуясь Уставом Оекского муниципального образования, администрация Оекского муниципального образования

ПОСТАНОВЛЯЕТ:

1. Утвердить порядок размещения сведений о доходах, об имуществе и обязательствах имущественного характера, представленных руководителями муниципальных учреждений Оекского муниципального образования в информационно-телекоммуникационной сети «Интернет» на официальном сайте администрации Оекского муниципального образования и предоставления указанных сведений средствам массовой информации для опубликования (прилагается).

2. Опубликовать настоящее постановление в информационном бюллетене «Вестник Оекского муниципального образования (официальная информация)» и на официальном сайте администрации Оекского муниципального образования (<https://oek-adm.ru>).

3. Контроль за исполнением настоящего постановления возложить на заместителя главы администрации Пихето-Новосельцеву Н.П.

4. Настоящее постановление вступает в силу после дня его официального опубликования.

Глава администрации Оекского муниципального образования О.А. Парфенов

УТВЕРЖДЕН
постановлением администрации
Оекского муниципального образования
от 26 декабря 2022 года №216-п

**ПОРЯДОК
РАЗМЕЩЕНИЯ СВЕДЕНИЙ О ДОХОДАХ, ОБ ИМУЩЕСТВЕ
И ОБЯЗАТЕЛЬСТВАХ ИМУЩЕСТВЕННОГО ХАРАКТЕРА, ПРЕДСТАВЛЕННЫХ РУКОВОДИТЕЛЯМИ
МУНИЦИПАЛЬНЫХ УЧРЕЖДЕНИЙ ОЕКСКОГО МУНИЦИПАЛЬНОГО ОБРАЗОВАНИЯ В ИНФОРМАЦИОННО-
ТЕЛЕКОММУНИКАЦИОННОЙ СЕТИ «ИНТЕРНЕТ» НА ОФИЦИАЛЬНОМ САЙТЕ АДМИНИСТРАЦИИ ОЕКСКОГО
МУНИЦИПАЛЬНОГО ОБРАЗОВАНИЯ И ПРЕДОСТАВЛЕНИЯ УКАЗАННЫХ СВЕДЕНИЙ СРЕДСТВАМ МАССОВОЙ
ИНФОРМАЦИИ ДЛЯ ОПУБЛИКОВАНИЯ**

1. Настоящим Порядком устанавливаются обязанности Общего отдела администрации Оекского муниципального образования (далее – уполномоченный орган по размещению сведений о доходах, об имуществе и обязательствах имущественного характера руководителей муниципальных учреждений Оекского муниципального образования (далее – руководители учреждений), их супруг (супругов) и несовершеннолетних детей (далее – сведения о доходах, об имуществе и обязательствах имущественного характера), в информационно-телекоммуникационной сети «Интернет» на официальном сайте администрации Оекского муниципального образования (далее – официальный сайт) и предоставлению этих сведений средствам массовой информации для опубликования в связи с их запросами.

2. На официальном сайте размещаются и средствам массовой информации в связи с их запросами для опубликования предоставляются следующие сведения о доходах, об имуществе и обязательствах имущественного характера:

1) перечень объектов недвижимого имущества, принадлежащих руководителю учреждения, его супруге (супругу) и несовершеннолетним детям на праве собственности или находящихся в их пользовании, с указанием вида, площади и страны расположения каждого из таких объектов;

2) перечень транспортных средств, принадлежащих на праве собственности руководителю учреждения, его супруге (супругу) и несовершеннолетним детям, с указанием вида и марки;

3) декларированный годовой доход руководителя учреждения, его супруги (супруга) и несовершеннолетних детей.

3. В размещаемых на официальном сайте и предоставляемых средствам массовой информации для опубликования сведениях о доходах, об имуществе и обязательствах имущественного характера запрещается указывать:

1) иные сведения (кроме указанных в пункте 2 настоящего Порядка) о доходах руководителя учреждения, его супруги (супруга) и несовершеннолетних детей, об имуществе, принадлежащем на праве собственности названным лицам, и об их обязательствах имущественного характера;

2) персональные данные супруги (супруга), детей и иных членов семьи руководителя учреждения;

3) данные, позволяющие определить место жительства, почтовый адрес, телефон и иные индивидуальные средства коммуникации руководителя учреждения, его супруги (супруга), детей и иных членов семьи;

4) данные, позволяющие определить местонахождение объектов недвижимого имущества, принадлежащих руководителю учреждения, его супруге (супругу), детям, иным членам семьи на праве собственности или находящихся в их пользовании;

5) информацию, отнесенную к государственной тайне или являющуюся конфиденциальной в соответствии с законодательством.

4. Размещение на официальном сайте сведений о доходах, об имуществе и обязательствах имущественного характера, указанных в пункте 2 настоящего Порядка, обеспечивается уполномоченным органом.

5. Сведения о доходах, об имуществе и обязательствах имущественного характера, указанные в пункте 2 настоящего Порядка, за весь период замещения руководителем учреждения соответствующей должности находятся на официальном сайте и ежегодно обновляются в течение 14 рабочих дней со дня истечения установленного срока для их подачи.

6. Размещение на официальном сайте сведений о доходах, об имуществе и обязательствах имущественного характера супруг (супругов) и несовершеннолетних детей руководителей учреждений осуществляется в соответствии с требованиями законодательства Российской Федерации о персональных данных.

7. В случае увольнения руководителя учреждения с соответствующей должности сведения о доходах, об имуществе и обязательствах имущественного характера, указанные в пункте 2 настоящего Порядка, исключаются уполномоченным органом с официального сайта в течение трех рабочих дней со дня увольнения руководителя учреждения.

8. Сведения о доходах, об имуществе и обязательствах имущественного характера, указанные в пункте 2 настоящего Порядка, предоставляются средствам массовой информации в связи с их запросами в случае, если запрашиваемые сведения отсутствуют на официальном сайте.

9. Уполномоченный орган:

1) в течение трех рабочих дней со дня поступления запроса от средства массовой информации сообщает о нем руководителю учреждения, в отношении которого поступил запрос;

2) в течение семи рабочих дней со дня поступления запроса от средства массовой информации обеспечивает предоставление ему сведений о доходах, об имуществе и обязательствах имущественного характера, указанных в пункте 2 настоящего Порядка.

10. Должностные лица уполномоченного органа, обеспечивающие размещение сведений о доходах, об имуществе и обязательствах имущественного характера на официальном сайте и их предоставление средствами массовой информации для опубликования, несут в соответствии с законодательством Российской Федерации ответственность за несоблюдение настоящего Порядка, а также за разглашение сведений, отнесенных к государственной тайне или являющихся конфиденциальными.

**РОССИЙСКАЯ ФЕДЕРАЦИЯ
ИРКУТСКАЯ ОБЛАСТЬ
ИРКУТСКИЙ РАЙОН
ОЕКСКОЕ МУНИЦИПАЛЬНОЕ ОБРАЗОВАНИЕ
АДМИНИСТРАЦИЯ
РАСПОРЯЖЕНИЕ**

от «23» декабря 2022 года

№ 172-р

**ОБ УТВЕРЖДЕНИИ СВОДНОЙ БЮДЖЕТНОЙ РОСПИСИ БЮДЖЕТА ОЕКСКОГО МУНИЦИПАЛЬНОГО
ОБРАЗОВАНИЯ НА 2023 ГОД И НА ПЛАНОВЫЙ ПЕРИОД 2024 И 2025 ГОДОВ**

В соответствии со статьями 217 и 219.1 Бюджетного кодекса Российской Федерации, на основании утвержденного постановления администрации Оекского муниципального образования от 31.03.2015 года № 59-п «Об утверждении Порядка составления и ведения сводной бюджетной росписи бюджета Оекского МО и бюджетной росписи главного распорядителя средств бюджета Оекского МО», руководствуясь статьей 63 Устава Оекского муниципального образования:

1. Утвердить сводную бюджетную роспись бюджета Оекского муниципального образования на 2023 год и на плановый период 2024 и 2025 годов (прилагается).

2. Опубликовать настоящее распоряжение в информационном бюллетене «Вестник Оекского муниципального образования» (официальная информация) и на официальном сайте <https://oek-adm.ru>.

3. Контроль за выполнением данного распоряжения возложить на начальника финансово-экономического отдела администрации Л.Г. Арсёнову.

Глава администрации Оекского муниципального образования О.А.

СВОДНАЯ БЮДЖЕТНАЯ РОСПИСЬ БЮДЖЕТА ОЕКСКОГО МУНИЦИПАЛЬНОГО ОБРАЗОВАНИЯ НА 2023 ГОД И НА ПЛАНОВЫЙ ПЕРИОД 2024 И 2025 ГОДОВ			
			КОДЫ
Финансовый орган: ФЭО администрации Оекского МО			Форма по ОКУД 0501050
Единица измерения: тыс. руб.			по ОКЕИ 384

Раздел 1. Бюджетные ассигнования по расходам бюджета сельского поселения							
Наименование	Код по бюджетной классификации				Сумма на год		
	КВСП	РзПр	КЦСП	КВР	2023	2024	2025
АДМИНИСТРАЦИЯ ОЕКСКОГО МУНИЦИПАЛЬНОГО ОБРАЗОВАНИЯ	726				68 461,8	160 005,0	148 584,5
ОБЩЕГОСУДАРСТВЕННЫЕ ВОПРОСЫ	726	0100			26 694,3	22 530,8	21 449,0
Функционирование высшего должностного лица субъекта Российской Федерации и муниципального образования	726	0102			3 028,7	3 028,7	3 028,7
<i>Непрограммные расходы органов местного самоуправления</i>	726	0102	9100000000		3 028,7	3 028,7	3 028,7
<i>Непрограммные расходы органов местного самоуправления за счет средств местного бюджета</i>	726	0102	9110000000		3 028,7	3 028,7	3 028,7
Осуществление органами местного самоуправления полномочий местного значения поселения	726	0102	9110060000		3 028,7	3 028,7	3 028,7
Обеспечение деятельности в сфере установленных функций	726	0102	9110060001		3 028,7	3 028,7	3 028,7
Расходы на выплаты персоналу в целях обеспечения выполнения функций государственными (муниципальными) органами, казенными учреждениями, органами управления государственными внебюджетными фондами	726	0102	9110060001	100	3 028,7	3 028,7	3 028,7
Расходы на выплаты персоналу государственных (муниципальных) органов	726	0102	9110060001	120	3 028,7	3 028,7	3 028,7
Фонд оплаты труда государственных (муниципальных) органов	726	0102	9110060001	121	2 326,2	2 326,2	2 326,2
Взносы по обязательному социальному страхованию на выплаты денежного содержания и иные выплаты работникам государственных (муниципальных) органов	726	0102	9110060001	129	702,5	702,5	702,5
Функционирование законодательных (представительных) органов государственной власти и представительных органов муниципальных образований	726	0103	9110000000		1,0	0,0	0,0
<i>Непрограммные расходы органов местного самоуправления за счет средств местного бюджета</i>	726	0103	9110000000		1,0	0,0	0,0
Осуществление органами местного самоуправления полномочий местного значения поселения	726	0103	9110060000		1,0	0,0	0,0
Обеспечение деятельности в сфере установленных функций	726	0103	9100000001		1,0	0,0	0,0
Иные бюджетные ассигнования	726	0103	9110060001	800	1,0	0,0	0,0
Уплата налогов, сборов и иных платежей	726	0103	9110060001	850	1,0	0,0	0,0
Уплата иных платежей	726	0103	9110060001	853	1,0	0,0	0,0
Функционирование Правительства Российской Федерации, высших исполнительных органов государственной	726	0104			17 169,4	14 836,0	13 754,2

власти субъектов Российской Федерации, местных администраций							
Непрограммные расходы органов местного самоуправления	726	0104	9100000000		17 169,4	14 836,0	13 754,2
<i>Непрограммные расходы органов местного самоуправления за счет средств местного бюджета</i>	726	0104	9110000000		17 168,7	14 835,3	13 753,5
Осуществление органами местного самоуправления полномочий местного значения поселения	726	0104	9110060000		17 168,7	14 835,3	13 753,5
Обеспечение деятельности в сфере установленных функций	726	0104	9110060001		17 168,7	14 835,3	13 753,5
Расходы на выплаты персоналу в целях обеспечения выполнения функций государственными (муниципальными) органами, казенными учреждениями, органами управления государственными внебюджетными фондами		0104	9110060001	100	15 252,1	14 033,3	12 521,5
Расходы на выплаты персоналу государственных (муниципальных) органов	726	0104	9110060001	120	15 252,1	14 033,3	12 521,5
Фонд оплаты труда государственных (муниципальных) органов	726	0104	9110060001	121	11 714,4	10 778,3	9 778,3
Взносы по обязательному социальному страхованию на выплаты денежного содержания и иные выплаты работникам государственных (муниципальных) органов	726	0104	9110060001	129	3 537,7	3 255,0	2 743,2
Закупка товаров, работ и услуг для обеспечения государственных (муниципальных) нужд	726	0104	9110060001	200	1 846,6	800,0	1 230,0
Иные закупки товаров, работ и услуг для обеспечения государственных (муниципальных) нужд	726	0104	9110060001	240	1 846,6	800,0	1 230,0
Прочая закупка товаров, работ и услуг	726	0104	9110060001	244	1 396,6	500,0	930,0
Закупка энергетических ресурсов	726	0104	9110060001	247	450,0	300,0	300,0
Социальное обеспечение и иные выплаты населению	726	0104	9110060001	300	20,0	0,0	0,0
Премии и гранты	726	0104	9110060001	350	10,0	0,0	0,0
Иные выплаты населению	727	0105	9110060001	360	10,0	0,0	0,0
Иные бюджетные ассигнования	726	0104	9110060001	800	50,0	2,0	2,0
Уплата налогов, сборов и иных платежей	726	0104	9110060001	850	50,0	2,0	2,0
Уплата налога на имущество организаций и земельного налога	726	0104	9110060001	851	30,0	0,0	0,0
Уплата прочих налогов, сборов	726	0104	9110060001	852	10,0	1,0	1,0
Уплата иных платежей	726	0104	9110060001	853	10,0	1,0	1,0
<i>Непрограммные расходы органов местного самоуправления за счет средств областного бюджета</i>	726	0104	9120000000	000	0,7	0,7	0,7
Осуществление областного государственного полномочия по определению перечня должностных лиц органов местного самоуправления, уполномоченных составлять протоколы об административных правонарушениях, предусмотренных отдельными законами Иркутской области об административной ответственности	726	0104	9120073150		0,7	0,7	0,7
Закупка товаров, работ и услуг для обеспечения государственных (муниципальных) нужд	726	0104	9120073150	200	0,7	0,7	0,7
Иные закупки товаров, работ и услуг для обеспечения государственных (муниципальных) нужд	726	0104	9120073150	240	0,7	0,7	0,7
Прочая закупка товаров, работ и услуг	726	0104	9120073150	244	0,7	0,7	0,7
Резервные фонды	726	0111			100,0	100,0	100,0
Непрограммные расходы органов местного самоуправления	726	0111	9100000000		100,0	100,0	100,0

<i>Непрограммные расходы органов местного самоуправления за счет средств местного бюджета</i>	726	0111	9110000000		100,0	100,0	100,0
Осуществление органами местного самоуправления полномочий местного значения поселения	726	0111	9110060000		100,0	100,0	100,0
Резервный фонд администрации муниципального образования	726	0111	9110060004		100,0	100,0	100,0
Иные бюджетные ассигнования	726	0111	9110060004	800	100,0	100,0	100,0
Резервные средства	726	0111	9110060004	870	100,0	100,0	100,0
Другие общегосударственные вопросы		0113			6 395,2	4 566,1	4 566,1
<i>Непрограммные расходы органов местного самоуправления</i>	726	0113	9100000000		6 395,2	4 566,1	4 566,1
Непрограммные расходы органов местного самоуправления за счет средств местного бюджета	726	0113	9110000000		6 395,2	4 566,1	4 566,1
Осуществление органами местного самоуправления полномочий местного значения поселения	726	0113	9110060000		6 395,2	4 566,1	4 566,1
Обеспечение деятельности в сфере установленных функций бюджетных, автономных и казенных учреждений	726	0113	9110060002		6 392,2	4 566,1	4 566,1
Расходы на выплаты персоналу в целях обеспечения выполнения функций государственными (муниципальными) органами, казенными учреждениями, органами управления государственными внебюджетными фондами	726	0113	9110060002	100	5 890,2	4 225,1	4 225,1
Расходы на выплаты персоналу казенных учреждений	726	0113	9110060002	110	5 890,2	4 225,1	4 225,1
Фонд оплаты труда учреждений	726	0113	9110060002	111	4 524,0	3 245,1	3 245,1
Взносы по обязательному социальному страхованию на выплаты по оплате труда работников и иные выплаты работникам учреждений	726	0113	9110060002	119	1 366,2	980,0	980,0
Закупка товаров, работ и услуг для обеспечения государственных (муниципальных) нужд	726	0113	9110060002	200	500,0	340,0	340,0
Иные закупки товаров, работ и услуг для обеспечения государственных (муниципальных) нужд	726	0113	9110060002	240	500,0	340,0	340,0
Прочая закупка товаров, работ и услуг	726	0113	9110060002	244	500,0	340,0	340,0
Иные бюджетные ассигнования	726	0113	9110060002	800	2,0	1,0	1,0
Уплата налогов, сборов и иных платежей	726	0113	9110060002	850	2,0	1,0	1,0
Уплата иных платежей	726	0113	9110060002	853	2,0	1,0	1,0
<i>Строительство, реконструкция, капитальный ремонт в сфере установленных функций</i>	726	0113	9110060008		3,0	0,0	0,0
Закупка товаров, работ и услуг для обеспечения государственных (муниципальных) нужд	726	0113	9110060008	200	3,0	0,0	0,0
Иные закупки товаров, работ и услуг для обеспечения государственных (муниципальных) нужд	726	0113	9110060008	240	3,0	0,0	0,0
Прочая закупка товаров, работ и услуг	726	0113	9110060008	244	3,0	0,0	0,0
НАЦИОНАЛЬНАЯ ОБОРОНА	726	0200			434,2	454,9	471,8
Мобилизационная и вневойсковая подготовка	726	0203			434,2	454,9	471,8
<i>Непрограммные расходы органов местного самоуправления</i>	726	0203	9100000000		434,2	454,9	471,8
<i>Непрограммные расходы органов местного самоуправления за счет средств федерального бюджета</i>	726	0203	9130000000		434,2	454,9	471,8
Осуществление первичного воинского учета на территориях, где отсутствуют военные комиссариаты	726	0203	9130051180		434,2	454,9	471,8

Расходы на выплаты персоналу в целях обеспечения выполнения функций государственными (муниципальными) органами, казенными учреждениями, органами управления государственными внебюджетными фондами	726	0203	9130051180	100	430,0	450,7	467,6
Расходы на выплаты персоналу государственных (муниципальных) органов	726	0203	9130051180	120	430,0	450,7	467,6
Фонд оплаты труда государственных (муниципальных) органов	726	0203	9130051180	121	330,3	350,5	366,1
Взносы по обязательному социальному страхованию на выплаты денежного содержания и иные выплаты работникам государственных (муниципальных) органов	726	0203	9130051180	129	99,7	100,2	101,5
Закупка товаров, работ и услуг для обеспечения государственных (муниципальных) нужд	726	0203	9130051180	200	4,2	4,2	4,2
Иные закупки товаров, работ и услуг для обеспечения государственных (муниципальных) нужд	726	0203	9130051180	240	4,2	4,2	4,2
Прочая закупка товаров, работ и услуг	726	0203	9130051180	244	4,2	4,2	4,2
НАЦИОНАЛЬНАЯ БЕЗОПАСНОСТЬ И ПРАВООХРАНИТЕЛЬНАЯ ДЕЯТЕЛЬНОСТЬ	726	0300			678,6	0,0	0,0
Обеспечение пожарной безопасности	726	0310			678,6	0,0	0,0
<i>Программные расходы</i>	<i>726</i>	<i>0310</i>	<i>2000000000</i>		<i>678,6</i>	<i>0,0</i>	<i>0,0</i>
<i>Муниципальная программа "Пожарная безопасность и защита населения и территории Океского муниципального образования от чрезвычайных ситуаций" на 2019-2023 годы</i>	<i>726</i>	<i>0310</i>	<i>2140099000</i>		<i>678,6</i>	<i>0,0</i>	<i>0,0</i>
Приобретение материальных и нематериальных активов в сфере установленных функций	726	0310	2140099015		678,6	0,0	0,0
Закупка товаров, работ и услуг для обеспечения государственных (муниципальных) нужд	726	0310	2140099015	200	678,6	0,0	0,0
Иные закупки товаров, работ и услуг для обеспечения государственных (муниципальных) нужд	726	0310	2140099015	240	678,6	0,0	0,0
Прочая закупка товаров, работ и услуг	726	0310	2140099015	244	678,6	0,0	0,0
НАЦИОНАЛЬНАЯ ЭКОНОМИКА	726	0400			3 916,5	4 294,4	4 531,9
Дорожное хозяйство (дорожные фонды)	726	0409			3 816,5	4 244,4	4 481,9
<i>Непрограммные расходы органов местного самоуправления за счет средств местного бюджета</i>	<i>726</i>	<i>0409</i>			<i>0,0</i>	<i>0,0</i>	<i>4 481,9</i>
			9110060000				
Осуществление органами местного самоуправления полномочий местного значения поселения	726	0409	9110060001		0,0	0,0	4 481,9
Обеспечение деятельности в сфере установленных функций	726	0409	9110060001	200	0,0	0,0	4 481,9
Закупка товаров, работ и услуг для обеспечения государственных (муниципальных) нужд	726	0409	9110060001	240	0,0	0,0	4 481,9
Иные закупки товаров, работ и услуг для обеспечения государственных (муниципальных) нужд	726	0409	9110060001	244	0,0	0,0	4 481,9
<i>Программные расходы</i>	<i>726</i>	<i>0409</i>	<i>2000000000</i>		<i>3 816,5</i>	<i>4 244,4</i>	<i>0,0</i>
<i>Муниципальная программа «Развитие дорожного хозяйства на территории Океского муниципального образования на 2022-2024 годы»</i>	<i>726</i>	<i>0409</i>	<i>2010099000</i>		<i>3 816,5</i>	<i>4 244,4</i>	<i>0,0</i>
Иные мероприятия в сфере установленных функций	726	0409	2010099020		3 816,5	4 244,4	0,0
Закупка товаров, работ и услуг для обеспечения государственных (муниципальных) нужд	726	0409	2010099020	200	3 816,5	4 244,4	0,0
Иные закупки товаров, работ и услуг для обеспечения государственных (муниципальных) нужд	726	0409	2010099020	240	3 816,5	4 244,4	0,0

Прочая закупка товаров, работ и услуг	726	0409	2010099020	244	3 816,5	4 244,4	0,0
Другие вопросы в области национальной экономики	726	0412			100,0	50,0	50,0
Непрограммные расходы органов местного самоуправления	726	0412	9100000000		100,0	50,0	50,0
<i>Непрограммные расходы органов местного самоуправления за счет средств местного бюджета</i>	726	0412	9110000000		100,0	50,0	50,0
Осуществление органами местного самоуправления полномочий местного значения поселения	726	0412	9110060000		100,0	50,0	50,0
Иные мероприятия в сфере установленных функций	726	0412	9110060011		100,0	50,0	50,0
Закупка товаров, работ и услуг для обеспечения государственных (муниципальных) нужд	726	0412	9110060011	200	100,0	50,0	50,0
Иные закупки товаров, работ и услуг для обеспечения государственных (муниципальных) нужд	726	0412	9110060011	240	100,0	50,0	50,0
Прочая закупка товаров, работ и услуг	726	0412	9110060011	244	100,0	50,0	50,0
ЖИЛИЩНО-КОММУНАЛЬНОЕ ХОЗЯЙСТВО	726	0500			4 564,4	3 129,2	3 085,1
Благоустройство	726	0503			4 564,4	3 129,2	3 085,1
Программные расходы	726	0503	2000000000		1 450,0	1 500,0	1 600,0
Муниципальная программа "Уличное освещение Оекского муниципального образования на 2023-2025 годы"	726	0503	2270000000		1 450,0	1 500,0	1 600,0
Мероприятия по организации и содержанию уличного освещения	726	0503	2270099030		1 450,0	1 500,0	1 600,0
Закупка товаров, работ и услуг для обеспечения государственных (муниципальных) нужд	726	0503	2270099030	200	1 450,0	1 500,0	1 600,0
Иные закупки товаров, работ и услуг для обеспечения государственных (муниципальных) нужд	726	0503	2270099030	240	1 450,0	1 500,0	1 600,0
Прочая закупка товаров, работ и услуг	726	0503	2270099030	244	250,0	200,0	200,0
Закупка энергетических ресурсов	726	0503	2270099030	247	1 200,0	1 300,0	1 400,0
Непрограммные расходы органов местного самоуправления		0503	9100000000		3 114,4	1 629,2	1 485,1
<i>Непрограммные расходы органов местного самоуправления за счет средств местного бюджета</i>		0503	9110000000		3 114,4	1 629,2	1 485,1
<i>Мероприятия в области жилищно-коммунального хозяйства</i>	726	0503	9110060100		250,0	230,0	85,9
Прочие мероприятия по благоустройству поселений	726	0503	9110060105		250,0	230,0	85,9
Закупка товаров, работ и услуг для обеспечения государственных (муниципальных) нужд	726	0503	9110060105	200	250,0	230,0	85,9
Иные закупки товаров, работ и услуг для обеспечения государственных (муниципальных) нужд	726	0503	9110060105	240	250,0	230,0	85,9
Прочая закупка товаров, работ и услуг	726	0503	9110060105	244	250,0	230,0	85,9
Реализация мероприятий перечня проектов народных инициатив за счет средств местного бюджета	726	0503	91400S2370		2 864,4	1 399,2	1 399,2
Закупка товаров, работ и услуг для обеспечения государственных (муниципальных) нужд	726	0503	91400S2370	200	2 864,4	1 399,2	1 399,2
Иные закупки товаров, работ и услуг для обеспечения государственных (муниципальных) нужд	726	0503	91400S2370	240	2 864,4	1 399,2	1 399,2
Прочая закупка товаров, работ и услуг	726	0503	91400S2370	244	2 864,4	1 399,2	1 399,2
ОБРАЗОВАНИЕ	726	0700			10,0	0,0	0,0
ПРОФЕССИОНАЛЬНАЯ ПОДГОТОВКА, ПЕРЕПОДГОТОВКА И ПОВЫШЕНИЕ КВАЛИФИКАЦИИ	726	0705			10,0	0,0	0,0

Иные мероприятия в сфере установленных функций	726	0705	9110060011		10,0	0,0	0,0
Закупка товаров, работ и услуг для обеспечения государственных (муниципальных) нужд	726	0705	9110060011	240	10,0	0,0	0,0
Иные закупки товаров, работ и услуг для обеспечения государственных (муниципальных) нужд	726	0705	9110060011	244	10,0	0,0	0,0
КУЛЬТУРА,КИНЕМАТОГРАФИЯ	726	0800			31 152,7	128 834,9	118 274,1
КУЛЬТУРА	726	0801			31 152,7	128 834,9	118 274,1
<i>Программные расходы</i>	<i>726</i>	<i>0801</i>	<i>2000000000</i>		<i>15 600,0</i>	<i>119 872,0</i>	<i>109 472,0</i>
Реализация муниципальной программы «Развитие культуры на территории Оекского муниципального образования» на 2019 - 2025 годы	726	0801	2050000000		15 600,0	119 872,0	109 472,0
Капитальный ремонт объектов муниципальной собственности в сфере культуры	726	0801	2050062120	200	15 600,0	119 872,0	109 472,0
Закупка товаров, работ и услуг для обеспечения государственных (муниципальных) нужд	726	0801	2050062120	200	15 600,0	119 872,0	109 472,0
Иные закупки товаров, работ и услуг для обеспечения государственных (муниципальных) нужд	726	0801	2050062120	240	15 600,0	119 872,0	109 472,0
Закупка товаров, работ, услуг в целях капитального ремонта государственного (муниципального) имущества	726	0801	2050062120	243	15 600,0	119 872,0	109 472,0
Непрограммные расходы органов местного самоуправления	726	0801	9100000000		15 552,7	8 962,9	8 802,1
<i>Непрограммные расходы органов местного самоуправления за счет средств местного бюджета</i>	<i>726</i>	<i>0801</i>	<i>9110000000</i>		<i>15 552,7</i>	<i>8 962,9</i>	<i>8 802,1</i>
Осуществление органами местного самоуправления полномочий местного значения поселения	726	0801	9110060000		15 552,7	8 962,9	8 802,1
Обеспечение деятельности в сфере установленных функций бюджетных, автономных и казенных учреждений	726	0801	9110060002		15 552,7	8 962,9	8 802,1
Расходы на выплаты персоналу в целях обеспечения выполнения функций государственными (муниципальными) органами, казенными учреждениями, органами управления государственными внебюджетными фондами	726	0801	9110060002	100	12 882,5	8 051,6	8 051,6
Расходы на выплаты персоналу казенных учреждений	726	0801	9110060002	110	12 882,5	8 051,6	8 051,6
Фонд оплаты труда учреждений	726	0801	9110060002	111	9 894,4	6 184,0	6 184,0
Взносы по обязательному социальному страхованию на выплаты по оплате труда работников и иные выплаты работникам учреждений	726	0801	9110060002	119	2 988,1	1 867,6	1 867,6
Закупка товаров, работ и услуг для обеспечения государственных (муниципальных) нужд	726	0801	9110060002	200	2 650,2	907,9	747,1
Иные закупки товаров, работ и услуг для обеспечения государственных (муниципальных) нужд	726	0801	9110060002	240	2 650,2	907,9	747,1
Прочая закупка товаров, работ и услуг	726	0801	9110060002	244	855,3	607,9	447,1
Закупка энергетических ресурсов	726	0801	9110060002	247	1 794,9	300,0	300,0
Иные бюджетные ассигнования	726	0801	9110060002	800	20,0	3,4	3,4
Уплата налогов, сборов и иных платежей	726	0801	9110060002	850	20,0	3,4	3,4
Уплата прочих налогов, сборов	726	0801	9110060002	852	10,0	2,4	2,4
Уплата иных платежей	726	0801	9110060002	853	10,0	1,0	1,0
СОЦИАЛЬНАЯ ПОЛИТИКА	726	1000			708,2	736,5	766,0
Пенсионное обеспечение	726	1001			708,2	736,5	766,0

<i>Непрограммные расходы органов местного самоуправления</i>	726	1001	9100000000		708,2	736,5	766,0
<i>Непрограммные расходы органов местного самоуправления за счет средств местного бюджета</i>	726	1001	9110000000		708,2	736,5	766,0
Осуществление органами местного самоуправления полномочий местного значения поселения	726	1001	9110060000		708,2	736,5	766,0
Доплаты к пенсиям муниципальных служащих	726	1001	9110060018		708,2	736,5	766,0
Социальное обеспечение и иные выплаты населению	726	1001	9110060018	300	708,2	736,5	766,0
Иные пенсии, социальные доплаты к пенсиям	726	1001	9110060018	312	708,2	736,5	766,0
ОБСЛУЖИВАНИЕ ГОСУДАРСТВЕННОГО И МУНИЦИПАЛЬНОГО ДОЛГА		1300			44,3	24,3	6,6
Обслуживание государственного внутреннего и муниципального долга	726	1301			44,3	24,3	6,6
<i>Непрограммные расходы органов местного самоуправления</i>	726	1301	9100000000		44,3	24,3	6,6
<i>Непрограммные расходы органов местного самоуправления за счет средств местного бюджета</i>	726	1301	9110000000		44,3	24,3	6,6
Осуществление органами местного самоуправления полномочий местного значения поселения	726	1301	9110060000		44,3	24,3	6,6
Обслуживание муниципального долга	726	1301	9110060019		44,3	24,3	6,6
Обслуживание государственного (муниципального) долга	726	1301	9110060019	700	44,3	24,3	6,6
Обслуживание муниципального долга	726	1301	9110060019	730	44,3	24,3	6,6
МЕЖБЮДЖЕТНЫЕ ТРАНСФЕРТЫ ОБЩЕГО ХАРАКТЕРА БЮДЖЕТАМ БЮДЖЕТНОЙ СИСТЕМЫ РОССИЙСКОЙ ФЕДЕРАЦИИ	726	1400			258,6	0,0	0,0
Прочие межбюджетные трансферты общего характера	726	1403			258,6	0,0	0,0
<i>Непрограммные расходы органов местного самоуправления</i>	726	1403	9100000000		258,6	0,0	0,0
<i>Непрограммные расходы органов местного самоуправления за счет средств местного бюджета</i>	726	1403	9110000000		258,6	0,0	0,0
Осуществление органами местного самоуправления полномочий местного значения поселения	726	1403	9110060000		258,6	0,0	0,0
Иные межбюджетные трансферты	726	1403	9110060020		258,6	0,0	0,0
Межбюджетные трансферты	726	1403	9110060020	500	258,6	0,0	0,0
Иные межбюджетные трансферты	726	1403	9110060020	540	258,6	0,0	0,0

Раздел II. Бюджетные ассигнования по источникам финансирования дефицита бюджета сельского поселения

Наименование показателя	Код		Сумма на год		
	главного администратора источников финансирования дефицита	источника финансирования дефицита местного бюджета	2023	2024	2025
1		2	3	4	5
Кредиты кредитных организаций в валюте Российской Федерации	726	010200000000000000	2 335,0	2 861,0	1 891,0
Привлечение кредитов от кредитных организаций в валюте Российской Федерации	726	0102000000000000700	2 335,0	2 861,0	1 891,0
Привлечение кредитов от кредитных организаций бюджетами сельских поселений в валюте Российской Федерации	726	01020000100000710	2 335,0	2 861,0	1 891,0
Бюджетные кредиты из других бюджетов бюджетной системы Российской Федерации	726	010300000000000000	-1 010,0	-1 504,0	-516,0

Бюджетные кредиты из других бюджетов бюджетной системы Российской Федерации в валюте Российской Федерации	726	010301000000000000	-1 010,0	-1 504,0	-516,0
Бюджетные кредиты из других бюджетов бюджетной системы Российской Федерации	726	010300000000000000	-1 010,0	-1 504,0	-516,0
Бюджетные кредиты из других бюджетов бюджетной системы Российской Федерации в валюте Российской Федерации	726	010301000000000000	-1 010,0	-1 504,0	-516,0
<i>Погашение бюджетных кредитов, полученных из других бюджетов бюджетной системы Российской Федерации в валюте Российской Федерации</i>	726	010301000000000800	-1 010,0	-1 504,0	-516,0
Погашение бюджетами сельских поселений кредитов из других бюджетов бюджетной системы Российской Федерации в валюте Российской Федерации	726	010301001000000810	-1 010,0	-1 504,0	-516,0
Изменение остатков средств	726	010500000000000000	0,0	0,0	0,0
<i>Увеличение остатков средств бюджетов</i>	726	010500000000000500	-69 471,8	-162 608,7	-151 282,1
Увеличение прочих остатков средств бюджетов	726	010502000000000500	-69 471,8	-162 608,7	-151 282,1
Увеличение прочих остатков денежных средств бюджетов	726	010502010000000510	-69 471,8	-162 608,7	-151 282,1
Увеличение прочих остатков денежных средств бюджетов поселений	726	010502011000000510	-69 471,8	-162 608,7	-151 282,1
<i>Уменьшение остатков средств бюджетов</i>	726	010500000000000600	69 471,8	162 608,7	151 282,1
Уменьшение прочих остатков средств бюджетов	726	010502000000000600	69 471,8	162 608,7	151 282,1
Уменьшение прочих остатков денежных средств бюджетов	726	010502010000000610	69 471,8	162 608,7	151 282,1
Уменьшение прочих остатков денежных средств бюджетов сельских поселений	726	010502011000000610	69 471,8	162 608,7	151 282,1
Всего источников финансирования дефицита бюджета			1 325,0	1 357,0	1 375,0

**РОССИЙСКАЯ ФЕДЕРАЦИЯ
ИРКУТСКАЯ ОБЛАСТЬ
ИРКУТСКИЙ РАЙОН
ОЕКСКОЕ МУНИЦИПАЛЬНОЕ ОБРАЗОВАНИЕ
АДМИНИСТРАЦИЯ
РАСПОРЯЖЕНИЕ**

от «23» декабря 2022 года

№173-р

О ВНЕСЕНИИ ИЗМЕНЕНИЙ И ДОПОЛНЕНИЙ В СВОДНУЮ БЮДЖЕТНУЮ РОСПИСЬ БЮДЖЕТА ОЕКСКОГО МУНИЦИПАЛЬНОГО ОБРАЗОВАНИЯ НА 2022 ГОД И НА ПЛАНОВЫЙ ПЕРИОД 2023 И 2024 ГОДОВ

В соответствии со статьей 217 Бюджетного кодекса Российской Федерации, на основании Порядка составления и ведения сводной бюджетной росписи бюджета Оекского муниципального образования и бюджетной росписи главного распорядителя средств бюджета Оекского муниципального образования, утвержденного постановлением администрации Оекского муниципального образования от 31.03.2015 года № 59-п:

1. Финансово-экономическому отделу администрации внести в распоряжение администрации Оекского муниципального образования от 24.12.2021 года № 153-Р «Об утверждении сводной бюджетной росписи бюджета Оекского муниципального образования на 2022 год и на плановый период 2023 и 2024 годов» следующие изменения:

- в раздел I «Бюджетные ассигнования по расходам бюджета сельского поселения» внести изменения в числовые значения существующих кодов БК:

Наименование показателя	Код по бюджетной классификации					Сумма на 2022 год	Сумма на 2023 год	Сумма на 2024 год
	ГРБС	раздел а	Подраздел а	целевой статьи	вида расходов			
Фонд оплаты труда государственных (муниципальных) органов	726	01	02	9110060001	121	233,5	0,0	0,0

тыс.руб.

Взносы по обязательному социальному страхованию на выплаты денежного содержания и иные выплаты работникам государственных (муниципальных) органов	726	01	02	9110060001	129	-111,6	0,0	0,0
Уплата налогов, сборов и иных платежей	726	01	03	9110060001	853	-1,0	0,0	0,0
Фонд оплаты труда государственных (муниципальных) органов	726	01	04	9110060001	121	460,0	0,0	0,0
Взносы по обязательному социальному страхованию на выплаты денежного содержания и иные выплаты работникам государственных (муниципальных) органов	726	01	04	9110060001	129	-262,0	0,0	0,0
Прочая закупка товаров, работ и услуг для обеспечения государственных (муниципальных) нужд	726	01	04	9110060001	244	-291,1	0,0	0,0
Закупка энергетических ресурсов	726	01	04	9110060001	247	-120,0	0,0	0,0
Премии и гранты	726	01	04	9110060001	350	-21,0	0,0	0,0
Иные выплаты населению	726	01	04	9110060001	360	-8,0	0,0	0,0
Уплата налога на имущество организаций и земельного налога	726	01	04	9110060001	851	-62,0	0,0	0,0
Уплата прочих налогов, сборов и иных платежей	726	01	04	9110060001	852	-39,0	0,0	0,0
Уплата иных платежей	726	01	04	9110060001	853	-11,6	0,0	0,0
Резервные средства	726	01	11	9110060004	870	-80,0	0,0	0,0
Фонд оплаты труда казенных учреждений и взносы по обязательному социальному страхованию	726	01	13	9110060002	111	512,7	0,0	0,0
Взносы по обязательному социальному страхованию на выплаты по оплате труда работников и иные выплаты работникам учреждений	726	01	13	9110060002	119	-288,5	0,0	0,0
Уплата иных платежей	726	01	13	9110060002	853	1,6	0,0	0,0
Прочая закупка товаров, работ и услуг для обеспечения государственных (муниципальных) нужд	726	01	13	9110060008	244	-0,3	0,0	0,0
Фонд оплаты труда государственных (муниципальных) органов и взносы по обязательному социальному страхованию	726	02	03	9130051180	121	-2,4	0,0	0,0
Взносы по обязательному социальному страхованию на выплаты денежного содержания и иные выплаты работникам государственных (муниципальных) органов	726	02	03	9130051180	129	3,4	0,0	0,0
Прочая закупка товаров, работ и услуг для обеспечения государственных (муниципальных) нужд	726	02	03	9130051180	244	-1,0	0,0	0,0
Прочая закупка товаров, работ и услуг для обеспечения государственных (муниципальных) нужд	726	03	10	2140099015	244	-667,7	0,0	0,0

Прочая закупка товаров, работ и услуг для обеспечения государственных (муниципальных) нужд	726	04	09	9110060011	244	509,5	0,0	0,0
Прочая закупка товаров, работ и услуг для обеспечения государственных (муниципальных) нужд	726	04	12	9110060011	244	- 65,3	0,0	0,0
Прочая закупка товаров, работ и услуг для обеспечения государственных (муниципальных) нужд	726	05	03	2270099030	244	- 258,8	0,0	0,0
Закупка энергетических ресурсов	726	05	03	2270099030	247	81,7	0,0	0,0
Прочая закупка товаров, работ и услуг для обеспечения государственных (муниципальных) нужд	726	05	03	2280099033	244	- 728,0	0,0	0,0
Прочая закупка товаров, работ и услуг для обеспечения государственных (муниципальных) нужд	726	05	03	9110060022	244	- 150,0	0,0	0,0
Прочая закупка товаров, работ и услуг для обеспечения государственных (муниципальных) нужд	726	05	03	9110060105	244	-167,6	0,0	0,0
Прочая закупка товаров, работ и услуг для обеспечения государственных (муниципальных) нужд	726	07	05	9110060011	244	- 47,0	0,0	0,0
Фонд оплаты труда казенных учреждений и взносы по обязательному социальному страхованию	726	08	01	9110060002	111	1 209,6	0,0	0,0
Иные выплаты персоналу казенных учреждений, за исключением фонда оплаты труда	726	08	01	9110060002	112	-0,2	0,0	0,0
Взносы по обязательному социальному страхованию на выплаты по оплате труда работникам и иные выплаты работникам учреждений	726	08	01	9110060002	119	- 155,5	0,0	0,0
Закупка товаров, работ, услуг в целях капитального ремонта государственного (муниципального) имущества	726	08	01	9110060002	243	-0,2	0,0	0,0
Прочая закупка товаров, работ и услуг для обеспечения государственных (муниципальных) нужд	726	08	01	9110060002	244	- 586,5	0,0	0,0
Закупка энергетических ресурсов	726	08	01	9110060002	247	249,0	0,0	0,0
Уплата прочих налогов, сборов и иных платежей	726	08	01	9110060002	852	-6,4	0,0	0,0
Уплата иных платежей	726	08	01	9110060002	853	-12,2	0,0	0,0
Обслуживание муниципального долга	726	13	03	9110060019	730	- 11,6	0,0	0,0
Итого расходов						- 895,5	0,0	0,0

2. Опубликовать настоящее распоряжение в информационном бюллетене «Вестник Оекского муниципального образования» (официальная информация) и на официальном сайте <https://oek-adm.ru>.

3. Общему отделу администрации внести в оригинал распоряжения администрации от 24.12.2021 года № 153-Р информацию о внесении изменений.

4. Контроль за выполнением данного распоряжения возложить на начальника финансово-экономического отдела администрации Л.Г. Арсёнову.

Глава администрации Оекского муниципального образования О.А. Парфенов

**РОССИЙСКАЯ ФЕДЕРАЦИЯ
ИРКУТСКАЯ ОБЛАСТЬ
ИРКУТСКИЙ РАЙОН
ОЕКСКОЕ МУНИЦИПАЛЬНОЕ ОБРАЗОВАНИЕ
АДМИНИСТРАЦИЯ**

**ПРОТОКОЛ
ПУБЛИЧНЫХ СЛУШАНИЙ**

от «16» декабря 2022 года

№ 21

Председательствующий: Парфенов Олег Анатольевич – глава Оекского муниципального образования

Секретарь: Алексеева Марина Юрьевна – консультант финансово-экономического отдела.

Приглашенные: депутаты Думы Оекского муниципального образования, работники администрации Оекского МО, представители объединений, общественных организаций, жители с. Оек.

Всего присутствовало 25 человек – участников публичных слушаний, в т.ч.

Депутаты Думы Оекского МО - 8 чел.

От администрации Оекского МО - 5 чел.

От учреждений - 5 чел.

От общественных организаций - 7 чел.

Публичные слушания назначены Решениями Думы Оекского муниципального образования от 11.11.2022 № 3-13 Д/СП «О принятии проекта бюджета Оекского муниципального образования на 2023 год и плановый период 2024 и 2025 годов и вынесении его на общественные слушания» и от 11.11.2022 № 3-14 Д/СП «О принятии проекта Программы комплексного социально-экономического развития Оекского муниципального образования на 2023-2028 годы и вынесении его на общественные слушания». Данные Решения Думы опубликованы в информационном бюллетене «Вестник Оекского муниципального образования» и на официальном сайте <https://oek-adm.ru/>.

Повестка дня:

1. О проекте бюджета Оекского муниципального образования на 2023 год и на плановый период 2024 и 2025 годов.

2. О принятии проекта Программы комплексного социально-экономического развития Оекского муниципального образования на 2023-2028 годы.

Открытие слушаний (вступительное слово):

Парфенов О.А. – Глава Оекского муниципального образования: рассказал о целях и задачах проводимых слушаний, порядке их проведения. Отметил значимость рассматриваемых вопросов о проекте бюджета Оекского муниципального образования на 2023 год и на плановый период 2024 и 2025 годов и проекте Программы комплексного социально-экономического развития Оекского муниципального образования на 2023-2028 годы. Публичные слушания предложил считать открытыми.

1) СЛУШАЛИ: Арсёнову Л.Г. – начальника финансово-экономического отдела- главного бухгалтера администрации Оекского муниципального образования, которая зачитала Решение Думы Оекского МО о проекте бюджета на 2023 год и на плановый период 2024 и 2025 годов (прилагается).

Вопросы:

1. Меркурьева Г.С. – заведующая МУ СКСК Оекского МО: «На какие мероприятия запланированы средства по «Народным инициативам» на 2023 год?

Выступила Арсёнова Л.Г.:

На 2023 год в рамках мероприятия «Народные инициативы» предварительно запланировали приобрести спецтехнику и навесное оборудование для уборки территорий Оекского муниципального образования

2. Тишко М.А. – депутат Думы Оекского МО: «Какой объем расходов запланирован на освещение улиц их обслуживания и приобретение оборудования?

Выступила Арсёнова Л.Г.:

Расходы на 2023 год запланировали в объеме 1 450 тыс. рублей в рамках муниципальной программы «Уличное освещение Оекского муниципального образования на 2023-2025 годы», что на 7,4 % больше по сравнению с 2022 годом.

3. Волчатов Е.В. – депутат Думы Оекского МО: «Какой норматив отчислений в доход Оекского МО составили дорожные средства?»

Выступила Арсёнова Л.Г.:

Норматив отчислений от акцизов на нефтепродукты на 2023-2025 годы составляет 0,0456%.

По результатам обсуждений представленного проекта о бюджете Оекского муниципального образования на 2023 год и на плановый период 2024 и 2025 годов участникам слушаний предложено проголосовать по следующим вопросам:

1. Одобрить (поддержать) проект «О бюджете Оекского муниципального образования на 2023 год и на плановый период 2024 и 2025 годов».

2. Рекомендовать Думе Оекского муниципального образования утвердить решение «О бюджете Оекского муниципального образования на 2023 год и на плановый период 2024 и 2025 годов»»

Результаты голосования:

За - 25

Против - 0

Воздержавшихся - 0

2) СЛУШАЛИ: Арсёнову Л.Г. – начальника финансово-экономического отдела - главного бухгалтера администрации Оекского муниципального образования, которая зачитала Решение Думы Оекского МО о проекте Программы комплексного социально-экономического развития Оекского муниципального образования на 2023-2028 годы (прилагается).

Вопросы:

Бойко И.Н. - депутат Думы Оекского МО: в связи с принятым решением по капитальному ремонту дома культуры предлагаю включить расходы в программу социально-экономического развития.

Выступила Арсёнова Л.Г.:

Да необходимо включить данные расходы в соответствии с утвержденным Законом о бюджете на 2023-2025 годы, где предусмотрены субсидии на данное мероприятие и включить в рамках муниципальной программы «Развитие культуры на территории Оекского муниципального образования» на 2019 - 2025 годы», на 2023 год сумма составит 15 600, тыс. рублей; на 2024 года – 119 872 тыс. рублей; на 2025 год – 190 472,0 тыс. рублей с учетом софинансирования из местного бюджета.

Кузнецова Е.Г. – депутат Думы Оекского МО: «Какая сумма софинансирования составит на капитальный ремонт?»

Выступила Арсёнова Л.Г.:

На основании распоряжения Правительства Иркутской области предельный уровень софинансирования Оекского муниципального образования составляет 96 %. Капитальный ремонт планируется осуществить за 3 года, общая сумма составит 9 420,9 тыс. рублей от общего объема субсидии, выделенной согласно Закона о бюджете на 2023-2025 годы.

По результатам обсуждений представленного в проекте Программы комплексного социально-экономического развития Оекского муниципального образования на 2023-2028 годы участникам слушаний предложено проголосовать по следующим вопросам:

1. Одобрить (поддержать) проект «Об утверждении программы комплексного социально-экономического развития Оекского муниципального образования на 2023-2028 годы».

2. Рекомендовать Думе Оекского муниципального образования утвердить решение «Об утверждении Программы комплексного социально-экономического развития Оекского муниципального образования на 2023-2028 годы»»

Результаты голосования:

За - 25

Против - 0

Воздержавшихся - 0

РЕШИЛИ:

1. Одобрить (поддержать) проект решения «О бюджете Оекского муниципального образования на 2023 год и на плановый период 2024 и 2025 годов» и проект решения «Об утверждении программы комплексного социально-экономического развития Оекского муниципального образования на 2023-2028 годы»

2. Рекомендовать Думе Оекского муниципального образования утвердить решения «О бюджете Оекского муниципального образования на 2022 год и на плановый период 2023 и 2024 годов» и «Об утверждении программы комплексного социально-экономического развития Оекского муниципального образования на 2023-2028 годы» с учетом внесенных замечаний и предложений.

*Глава администрации Оекского муниципального образования О.А. Парфенов
Секретарь публичных слушаний М.Ю. Алексеева*

Сообщение о возможном установлении публичного сервитута на земельном участке согласно прилагаемой схеме.

1. Орган рассматривающий ходатайство об установлении публичного сервитута: администрация Иркутского районного муниципального образования.

2. Цель установления публичного сервитута: строительство объекта электросетевого хозяйства: «Строительство сетей 10/0,4 кВ для многодетных семей д. Бутырки», ходатайство Открытого акционерного общества «Иркутская электросетевая компания».

3. Публичный сервитут площадью 124151 кв.м., расположенный по адресу: Иркутская область, Иркутский район, в границах согласно приложению 1, в том числе

- на части земельного участка с кадастровым номером 38:06:080604:213, площадью 55584 кв.м.,
- на части земельного участка с кадастровым номером 38:06:080607:483, площадью 53220 кв.м.,
- на части земельного участка с кадастровым номером 38:06:000000:112, площадью 11338 кв.м.,

- на землях государственная собственность на которые не разграничена, расположенных по адресу: Иркутская область, Иркутский район (земли населенных пунктов) площадью 4006 кв.м.;

- на землях государственная собственность на которые не разграничена, расположенных по адресу: Иркутская область, Иркутский район (земли сельскохозяйственного назначения) площадью 3 кв.м.

4. Ознакомиться с поступившим ходатайством об установлении публичного сервитута и прилагаемым к нему описанием местоположения границ публичного сервитута, подать заявление об учете прав на земельные участки: 664007, г. Иркутск, ул. Декабрьских Событий, д. 119а, этаж 2, каб. 211, вторник, четверг с 08-00 до 17-00, перерыв с 12-00 до 12-48. Срок подачи заявлений об учете прав на земельные участки: 15 календарных дней со дня опубликования настоящего сообщения.

5. Публичный сервитут необходим для строительства объекта электросетевого хозяйства: «Строительство сетей 10/0,4 кВ для многодетных семей д. Бутырки». Инвестиционная программа ОАО «ИЭСК» на 2020-2024 годы, утвержденная приказом Министерства энергетики Российской Федерации от 21.12.2020 № 16@, размещена на официальном сайте ОАО ИЭСК.

Выбор места размещения линейного объекта обусловлен технологическими требованиями, экономической целесообразностью и минимально возможными пересечениями с земельными участками, находящимися в частной собственности.

6. Правообладатели земельных участков, в отношении которых испрашивается публичный сервитут, если их права не зарегистрированы в Едином государственном реестре недвижимости, в течение пятнадцати дней со дня опубликования сообщения, подают в администрацию Иркутского районного муниципального образования заявление об учете их прав (обременений прав) на земельные участки с приложением копий документов, подтверждающих эти права (обременения прав)

7. Определение границ публичного сервитута выполнялось аналогично требованиям об определении размеров земельных участков для размещения воздушных линий электропередачи и опор линий связи, обслуживающих электрические сети согласно постановлению от 11.08.2003 № 486 «Об утверждении Правил определения размеров земельных участков для размещения воздушных линий электропередачи и опор линий связи, обслуживающих электрические сети».

8. Описание местоположения границ публичного сервитута: схема расположения границ публичного сервитута приложение к настоящему сообщению.

СХЕМА РАСПОЛОЖЕНИЯ ГРАНИЦ ПУБЛИЧНОГО СЕРВИТУТА

Система координат МСК -38, зона 3		
Площадь устанавливаемого публичного сервитута – 124151 м ²		
Публичный сервитут испрашивается на земельном участке с кадастровым номером 38:06:080604:213 -55584м ²		
Публичный сервитут испрашивается на земельном участке с кадастровым номером 38:06:080607:483 -53220м ²		
Публичный сервитут испрашивается на земельном участке с кадастровым номером 38:06:000000:112 -11338м ²		
Публичный сервитут испрашивается на землях государственная собственность, на которые не разграничена (в границах земель населенных пунктов) – 4006 м ²		
Публичный сервитут испрашивается на землях государственная собственность, на которые не разграничена (в границах сельскохозяйственных земель) – 3 м ²		
Обозначение характерных точек границ	Координаты, м	
	X	Y
1	2	3
Контур 1		
н1	415159,44	3349556,82
н2	415158,34	3349554,34
н3	415168,85	3349561,76
н4	415179,21	3349605,21
н5	415191,65	3349663,96
н6	415204,07	3349722,66
н7	415216,49	3349781,36
н8	415228,91	3349840,06
н9	415241,33	3349898,76
н10	415253,75	3349957,46
н11	415266,17	3350016,17
н12	415278,59	3350074,87
н13	415291,01	3350133,57
н14	415303,43	3350192,27
н15	415315,85	3350250,97
н16	415328,27	3350309,67
н17	415340,69	3350368,37
н18	415353,12	3350427,07
н19	415365,54	3350485,77
н20	415377,96	3350544,47
н21	415390,38	3350603,17
н22	415402,80	3350661,87
н23	415411,83	3350704,56
н24	415435,29	3350742,12

н25	415463,90	3350787,93
н26	415487,11	3350825,09
н27	415520,13	3350846,00
н28	415570,83	3350878,10
н29	415621,52	3350910,19
н30	415672,21	3350942,29
н31	415722,91	3350974,39
н32	415773,60	3351006,48
н33	415824,29	3351038,58
н34	415874,99	3351070,67
н35	415925,68	3351102,77
н36	415954,22	3351120,84
н37	415975,17	3351123,06
н38	416015,98	3351127,15
н39	416021,75	3351130,02
н40	416117,21	3351140,17
н41	416126,60	3351139,03
н42	416147,02	3351041,13
н43	416139,94	3351040,37
н44	416136,22	3351048,84
н45	416040,69	3351038,76
н46	415993,96	3351033,85
н47	415988,98	3351066,32
н48	415983,29	3351065,48
н49	415988,37	3351032,03
н50	415994,70	3351028,25
н51	416131,65	3351042,80
н52	416132,31	3351039,56
н53	415995,75	3351025,05
н54	415990,56	3351017,63
н55	415995,92	3350982,31
н56	416001,65	3350983,16
н57	415996,16	3351019,05
н58	416139,26	3351034,27
н59	416160,91	3350930,48
н60	416046,10	3350918,29
н61	416047,07	3350912,91
н62	416163,03	3350924,84
н63	416166,31	3350932,56
н64	416146,21	3351030,13
н65	416154,24	3351035,86
н66	416292,44	3351050,55
н67	416307,38	3351052,14
н68	416433,71	3351065,56
н69	416455,76	3350961,86
н70	416458,87	3350947,19
н71	416485,48	3350819,87
н72	416359,56	3350806,45
н73	416332,98	3350933,73
н74	416439,02	3350945,11
н75	416438,26	3350951,09
н76	416411,59	3350948,26
н77	416388,71	3350945,83
н78	416364,85	3350943,29
н79	416330,87	3350939,65
н80	416330,15	3350942,95
н81	416433,47	3350953,73
н82	416432,89	3350959,40
н83	416328,90	3350948,36
н84	416317,92	3351001,07
н85	416312,07	3351000,13
н86	416352,48	3350809,18
н87	416348,63	3350809,29
н88	416323,34	3350930,57
н89	416318,47	3350935,58
н90	416314,03	3350946,74
н91	416199,35	3350934,60
н92	416200,33	3350929,08
н93	416310,51	3350940,84
н94	416311,43	3350937,59
н95	416291,26	3350935,47
н96	416269,39	3350933,15
н97	416247,51	3350930,82
н98	416225,63	3350928,50
н99	416199,41	3350925,80
н100	416200,12	3350919,71
н101	416317,14	3350932,17

н102	416343,72	3350804,76
н103	416205,38	3350790,11
н104	416178,85	3350917,41
н105	416171,71	3350922,77
н106	416161,99	3350921,73
н107	416140,11	3350919,41
н108	416118,24	3350917,08
н109	416096,36	3350914,76
н110	416072,49	3350912,22
н111	416040,84	3350908,81
н112	416041,61	3350902,89
н113	416164,00	3350915,88
н114	416173,33	3350915,03
н115	416181,90	3350873,91
н116	416190,48	3350832,80
н117	416199,49	3350789,59
н118	416190,48	3350788,55
н119	416058,66	3350774,56
н120	416037,57	3350838,76
н121	416031,72	3350836,86
н122	416042,23	3350803,68
н123	416051,58	3350774,13
н124	416053,06	3350769,46
н125	416060,55	3350768,76
н126	416101,36	3350773,10
н127	416123,24	3350775,43
н128	416146,11	3350777,86
н129	416168,98	3350780,29
н130	416195,78	3350783,14
н131	416191,86	3350778,65
н132	416065,61	3350766,04
н133	416061,57	3350765,64
н134	416057,12	3350756,47
н135	416083,17	3350674,21
н136	416090,40	3350670,88
н137	416181,49	3350680,56
н138	416180,99	3350686,49
н139	416088,61	3350676,72
н140	416063,11	3350760,01
н141	416193,53	3350773,87
н142	416198,19	3350774,54
н143	416206,07	3350781,64
н144	416212,35	3350782,38
н145	416213,38	3350785,01
н146	416232,63	3350787,05
н147	416254,50	3350789,38
н148	416276,33	3350791,70
н149	416298,21	3350793,51
н150	416320,18	3350796,35
н151	416344,00	3350798,89
н152	416361,90	3350800,79
н153	416384,77	3350803,22
н154	416407,64	3350805,65
н155	416434,49	3350808,50
н156	416460,30	3350811,25
н157	416486,13	3350813,42
н158	416495,35	3350777,02
н159	416507,28	3350721,20
н160	416510,06	3350706,76
н161	416514,86	3350681,80
н162	416517,65	3350667,32
н163	416581,20	3350382,46
н164	416582,57	3350373,60
н165	416559,03	3350371,10
н166	416535,17	3350368,56
н167	416511,30	3350366,02
н168	416507,56	3350374,51
н169	416464,51	3350580,84
н170	416458,40	3350579,97
н171	416503,51	3350365,19
н172	416502,12	3350365,04
н173	416457,17	3350579,61
н174	416451,87	3350578,60
н175	416494,67	3350373,22
н176	416496,74	3350364,47
н177	416453,63	3350359,88
н178	416424,79	3350356,81

н179	416397,81	3350354,20
н180	416397,64	3350355,56
н181	416392,58	3350355,94
н182	416391,20	3350362,05
н183	416382,40	3350403,57
н184	416370,14	3350462,30
н185	416353,47	3350543,10
н186	416348,56	3350542,24
н187	416387,89	3350352,89
н188	416384,17	3350352,49
н189	416376,77	3350387,91
н190	416369,42	3350423,15
н191	416362,88	3350454,47
н192	416355,52	3350489,71
н193	416348,16	3350524,95
н194	416340,66	3350560,91
н195	416334,84	3350559,81
н196	416376,29	3350360,68
н197	416377,25	3350351,76
н198	416364,13	3350350,36
н199	416333,31	3350347,08
н200	416298,66	3350343,40
н201	416296,58	3350352,19
н202	416262,28	3350517,35
н203	416256,41	3350516,48
н204	416264,51	3350477,20
н205	416290,35	3350342,51
н206	416289,11	3350342,34
н207	416226,75	3350642,32
н208	416128,90	3350631,96
н209	416129,52	3350625,94
н210	416222,38	3350635,82
н211	416281,89	3350350,54
н212	416283,92	3350341,86
н213	416198,06	3350332,69
н214	416194,88	3350330,51
н215	416191,52	3350340,90
н216	416117,13	3350583,72
н217	416111,45	3350581,66
н218	416124,58	3350539,26
н219	416136,89	3350499,10
н220	416146,27	3350468,51
н221	416158,58	3350428,35
н222	416167,96	3350397,76
н223	416179,09	3350361,43
н224	416190,52	3350324,14
н225	416197,85	3350300,24
н226	416205,47	3350275,38
н227	416213,67	3350248,61
н228	416221,88	3350221,84
н229	416232,14	3350188,37
н230	416242,39	3350154,91
н231	416252,65	3350121,45
н232	416261,44	3350092,76
н233	416271,21	3350060,90
н234	416276,89	3350062,61
н235	416196,01	3350326,44
н236	416284,98	3350335,95
н237	416347,08	3350037,96
н238	416351,97	3350038,97
н239	416290,48	3350335,54
н240	416294,14	3350335,26
н241	416299,46	3350309,81
н242	416304,77	3350284,36
н243	416310,49	3350256,95
н244	416315,80	3350231,50
н245	416321,53	3350204,09
н246	416326,84	3350178,64
н247	416332,15	3350153,19
н248	416337,88	3350125,78
н249	416343,60	3350098,37
н250	416349,73	3350069,00
н251	416357,40	3350032,26
н252	416363,23	3350033,08
н253	416299,79	3350337,46
н254	416379,44	3350345,99
н255	416443,93	3350036,85

н256	416449,86	3350037,82
н257	416385,39	3350346,62
н258	416389,13	3350347,21
н259	416456,06	3350027,37
н260	416461,00	3350028,17
н261	416451,31	3350073,40
н262	416426,81	3350190,86
н263	416414,56	3350249,58
н264	416394,27	3350347,53
н265	416497,78	3350358,57
н266	416565,42	3350034,42
н267	416570,19	3350035,59
н268	416503,83	3350356,96
н269	416505,08	3350357,71
н270	416511,21	3350328,34
н271	416517,34	3350298,97
н272	416523,47	3350269,60
н273	416529,60	3350240,24
н274	416535,73	3350210,87
н275	416541,86	3350181,50
н276	416547,79	3350153,12
н277	416553,72	3350124,73
н278	416559,44	3350097,32
н279	416565,16	3350069,91
н280	416571,51	3350039,50
н281	416577,36	3350040,29
н282	416510,66	3350359,84
н283	416546,02	3350363,63
н284	416584,51	3350367,78
н285	416591,40	3350337,13
н286	416597,93	3350308,00
н287	416604,42	3350279,05
н288	416610,98	3350249,80
н289	416617,51	3350220,64
н290	416624,10	3350191,26
н291	416630,21	3350164,04
н292	416636,80	3350134,67
н293	416643,25	3350105,85
н294	416649,19	3350079,35
н295	416655,44	3350051,49
н296	416663,71	3350014,54
н297	416661,32	3350014,37
н298	416661,49	3350010,68
н299	416658,54	3349988,74
н300	416666,67	3349988,97
н301	416669,73	3350008,09
н302	416675,76	3350007,99
н303	416675,59	3350015,93
н304	416669,55	3350016,09
н305	416661,50	3350052,07
н306	416655,17	3350080,37
н307	416649,05	3350107,69
н308	416642,72	3350135,99
н309	416636,16	3350165,27
н310	416630,05	3350192,59
н311	416623,50	3350221,87
н312	416616,95	3350251,15
н313	416610,39	3350280,42
н314	416603,84	3350309,70
н315	416597,29	3350338,97
н316	416590,96	3350367,27
н317	416589,37	3350374,37
н318	416585,49	3350391,67
н319	416578,72	3350421,92
н320	416571,95	3350452,17
н321	416565,18	3350482,42
н322	416558,41	3350512,68
н323	416551,64	3350542,93
н324	416545,09	3350572,20
н325	416538,54	3350601,48
н326	416531,99	3350630,76
н327	416525,46	3350659,92
н328	416520,55	3350685,18
н329	416515,23	3350712,71
н330	416508,96	3350742,09
н331	416502,69	3350771,42
н332	416496,42	3350800,76

н333	416490,15	3350830,10
н334	416483,88	3350859,44
н335	416477,61	3350888,78
н336	416471,35	3350918,11
н337	416465,98	3350943,22
н338	416464,31	3350951,07
н339	416458,81	3350976,79
н340	416452,54	3351006,13
н341	416446,27	3351035,46
н342	416440,00	3351064,80
н343	416436,03	3351083,38
н344	416429,76	3351112,72
н345	416423,50	3351142,06
н346	416416,88	3351173,02
н347	416410,30	3351177,29
н348	416378,06	3351173,86
н349	416347,23	3351170,59
н350	416316,41	3351167,32
н351	416286,57	3351164,16
н352	416268,68	3351162,26
н353	416240,83	3351159,30
н354	416212,99	3351156,35
н355	416185,14	3351153,39
н356	416159,29	3351150,65
н357	416134,43	3351148,01
н358	416114,54	3351145,90
н359	416084,71	3351142,73
н360	416054,88	3351139,57
н361	416015,10	3351135,35
н362	415974,33	3351131,02
н363	415951,52	3351128,60
н364	415921,40	3351109,53
н365	415870,71	3351077,43
н366	415820,02	3351045,34
н367	415769,32	3351013,24
н368	415718,63	3350981,14
н369	415667,93	3350949,05
н370	415617,24	3350916,95
н371	415566,55	3350884,86
н372	415515,85	3350852,76
н373	415481,29	3350830,88
н374	415457,11	3350792,16
н375	415428,51	3350746,36
н376	415404,30	3350707,59
н377	415394,97	3350663,52
н378	415382,55	3350604,82
н379	415370,13	3350546,12
н380	415357,71	3350487,42
н381	415345,29	3350428,72
н382	415332,87	3350370,02
н383	415320,45	3350311,32
н384	415308,03	3350252,62
н385	415295,61	3350193,92
н386	415283,19	3350135,22
н387	415270,76	3350076,52
н388	415258,34	3350017,82
н389	415245,92	3349959,12
н390	415233,50	3349900,42
н391	415221,08	3349841,72
н392	415208,66	3349783,02
н393	415196,24	3349724,32
н394	415183,82	3349665,62
н395	415171,41	3349606,92
н1	415159,44	3349556,82
Подобъект 1		
н396	416431,39	3351071,34
н397	416406,22	3351068,67
н398	416380,37	3351065,92
н399	416336,44	3351061,26
н400	416337,35	3351064,57
н401	416402,11	3351071,29
н402	416401,63	3351077,04
н403	416332,05	3351069,72
н404	416329,53	3351060,52
н405	416311,38	3351058,59
н406	416310,78	3351060,83
н407	416307,15	3351060,45

н408	416304,19	3351066,75
н409	416285,15	3351157,98
н410	416411,11	3351171,34
н411	416430,57	3351080,25
н396	416431,39	3351071,34
Подобъект 2		
н412	416300,15	3351057,40
н413	416289,88	3351056,31
н414	416287,52	3351064,97
н415	416177,60	3351053,28
н416	416178,23	3351047,26
н417	416282,86	3351058,27
н418	416284,13	3351055,70
н419	416236,18	3351050,60
н420	416208,34	3351047,64
н421	416180,49	3351044,68
н422	416158,08	3351042,30
н423	416157,45	3351045,26
н424	416152,50	3351044,23
н425	416151,07	3351050,48
н426	416131,96	3351141,75
н427	416270,36	3351156,41
н428	416279,71	3351155,38
н429	416288,26	3351114,42
н430	416296,83	3351073,30
н412	416300,15	3351057,40
Контур 2		
н431	416701,44	3350000,55
н432	416707,44	3350001,27
н433	416705,71	3350008,97
н434	416754,00	3350015,49
н435	416762,48	3349971,47
н436	416768,36	3349972,47
н437	416760,27	3350014,32
н438	416762,21	3350014,73
н439	416775,47	3349944,93
н440	416780,43	3349946,28
н441	416766,78	3350017,22
н442	416840,44	3350027,17
н443	416855,25	3349950,06
н444	416861,44	3349951,57
н445	416846,39	3350026,64
н446	416850,22	3350028,00
н447	416869,07	3349930,54
н448	416874,01	3349931,48
н449	416855,23	3350029,15
н450	416923,36	3350038,36
н451	416944,36	3349929,28
н452	416949,71	3349930,39
н453	416929,58	3350036,63
н454	416931,53	3350037,00
н455	416952,05	3349930,76
н456	416955,98	3349909,46
н457	416961,12	3349910,45
н458	416936,14	3350040,10
н459	416970,06	3350044,67
н460	417004,07	3350049,27
н461	417016,46	3349984,93
н462	417031,23	3349908,14
н463	417037,12	3349909,36
н464	417022,32	3349986,26
н465	416988,76	3350160,56
н466	416970,61	3350254,83
н467	416963,76	3350290,44
н468	416957,86	3350289,36
н469	417001,24	3350064,00
н470	417002,14	3350055,06
н471	416970,60	3350050,80
н472	416934,83	3350045,92
н473	416889,61	3350280,55
н474	416884,65	3350279,29
н475	416929,90	3350045,41
н476	416928,08	3350045,06
н477	416921,15	3350080,89
н478	416913,93	3350118,20
н479	416907,85	3350149,61
н480	416901,77	3350181,03

н481	416895,70	3350212,45
н482	416889,62	3350243,87
н483	416882,83	3350278,96
н484	416877,03	3350277,61
н485	416920,26	3350053,08
н486	416921,07	3350046,51
н487	416917,39	3350045,73
н488	416917,73	3350043,66
н489	416890,33	3350039,96
н490	416853,82	3350035,03
н491	416808,59	3350269,84
н492	416803,57	3350269,12
н493	416848,98	3350034,39
н494	416844,99	3350033,85
н495	416838,06	3350069,67
н496	416830,84	3350106,97
н497	416824,77	3350138,39
н498	416818,69	3350169,81
н499	416812,61	3350201,23
н500	416806,53	3350232,64
н501	416799,59	3350268,51
н502	416793,86	3350267,72
н503	416837,38	3350041,85
н504	416838,50	3350032,91
н505	416798,17	3350027,51
н506	416770,26	3350023,74
н507	416769,91	3350025,88
н508	416765,21	3350025,05
н509	416763,85	3350031,86
н510	416757,73	3350063,67
н511	416751,62	3350095,49
н512	416720,44	3350257,74
н513	416715,44	3350256,77
н514	416760,58	3350022,44
н515	416758,74	3350022,19
н516	416711,54	3350266,18
н517	416705,93	3350264,98
н518	416751,06	3350030,18
н519	416752,44	3350021,34
н520	416736,72	3350019,22
н521	416706,48	3350015,12
н522	416702,44	3350023,57
н523	416650,07	3350257,11
н524	416644,39	3350255,91
н525	416653,99	3350213,04
н526	416662,51	3350174,98
н527	416671,02	3350136,92
н528	416679,54	3350098,87
н529	416688,06	3350060,81
н530	416696,36	3350023,73
н531	416698,23	3350015,39
н532	416691,92	3350015,54
н533	416693,58	3350007,56
н534	416695,87	3350007,50
н535	416700,01	3350007,41
н431	416701,44	3350000,55
Контур 3		
н536	416947,64	3350342,39
н537	416953,61	3350343,35
н538	416946,42	3350380,52
н539	416932,05	3350455,15
н540	416918,82	3350523,89
н541	416905,96	3350590,66
н542	416887,16	3350688,34
н543	416881,33	3350686,91
н544	416931,00	3350428,84
н545	416931,91	3350419,90
н546	416863,95	3350411,38
н547	416812,65	3350677,93
н548	416807,24	3350676,48
н549	416858,79	3350410,03
н550	416857,50	3350409,85
н551	416805,92	3350676,51
н552	416800,04	3350675,36
н553	416849,61	3350417,83
н554	416846,77	3350408,40
н555	416781,94	3350399,02


н556	416730,39	3350667,33
н557	416725,28	3350666,23
н558	416776,99	3350398,97
н559	416774,42	3350398,63
н560	416722,70	3350665,93
н561	416715,76	3350664,60
н562	416765,33	3350406,54
н563	416766,61	3350397,11
н564	416758,66	3350396,50
н565	416727,94	3350392,35
н566	416700,27	3350389,11
н567	416699,75	3350390,58
н568	416693,03	3350389,54
н569	416692,01	3350396,57
н570	416685,89	3350428,38
н571	416642,18	3350655,77
н572	416636,92	3350654,91
н573	416688,80	3350387,11
н574	416688,17	3350386,98
н575	416636,38	3350654,67
н576	416629,56	3350653,36
н577	416680,92	3350386,01
н578	416622,91	3350378,21
н579	416564,36	3350640,43
н580	416558,66	3350639,00
н581	416566,19	3350605,34
н582	416573,18	3350574,11
н583	416580,17	3350542,88
н584	416587,59	3350509,70
н585	416595,02	3350476,52
н586	416602,66	3350442,37
н587	416611,40	3350403,34
н588	416617,17	3350377,56
н589	416618,89	3350369,87
н590	416630,42	3350318,51
н591	416636,02	3350319,81
н592	416624,23	3350372,35
н593	416683,78	3350380,32
н594	416692,77	3350332,18
н595	416698,55	3350333,34
н596	416689,95	3350377,81
н597	416690,84	3350376,58
н598	416702,58	3350314,17
н599	416709,42	3350315,04
н600	416696,57	3350382,00
н601	416769,92	3350391,97
н602	416783,52	3350321,34
н603	416789,13	3350322,58
н604	416788,30	3350326,90
н605	416775,76	3350391,69
н606	416778,27	3350392,34
н607	416791,76	3350322,65
н608	416798,15	3350324,05
н609	416784,67	3350393,99
н610	416852,87	3350403,19
н611	416866,44	3350332,61
н612	416872,23	3350333,75
н613	416865,31	3350369,54
н614	416858,64	3350403,97
н615	416859,90	3350404,27
н616	416873,50	3350334,00
н617	416879,07	3350335,32
н618	416865,66	3350404,86
н619	416933,85	3350414,11
н536	416947,64	3350342,39
Контур 4		
н620	416859,91	3350798,36
н621	416865,83	3350799,33
н622	416859,19	3350833,86
н623	416853,14	3350865,28
н624	416847,09	3350896,70
н625	416841,04	3350928,13
н626	416834,99	3350959,55
н627	416828,94	3350990,97
н628	416825,16	3351010,61
н629	416819,49	3351040,07
н630	416813,44	3351071,49

н631	416807,39	3351102,92
н632	416801,34	3351134,34
н633	416795,29	3351165,76
н634	416788,79	3351199,52
н635	416782,86	3351198,53
н636	416819,74	3351006,83
н637	416820,79	3350997,91
н638	416789,14	3350993,75
н639	416753,74	3350989,13
н640	416714,95	3351191,04
н641	416709,40	3351189,97
н642	416748,28	3350988,43
н643	416747,04	3350988,17
н644	416744,82	3350999,75
н645	416739,15	3351029,21
н646	416733,10	3351060,63
н647	416727,05	3351092,06
н648	416721,00	3351123,48
н649	416714,95	3351154,90
н650	416708,23	3351189,82
н651	416702,27	3351188,84
н652	416739,38	3350995,96
н653	416739,57	3350987,24
н654	416708,83	3350983,21
н655	416678,09	3350979,18
н656	416670,64	3350977,93
н657	416631,85	3351180,01
н658	416626,25	3351178,83
н659	416665,02	3350977,46
н660	416661,73	3350977,03
н661	416659,41	3350988,98
н662	416653,74	3351018,44
н663	416647,69	3351049,86
н664	416641,64	3351081,29
н665	416635,59	3351112,71
н666	416629,54	3351144,13
н667	416622,94	3351178,42
н668	416617,17	3351177,41
н669	416655,84	3350976,26
н670	416647,36	3350975,14
н671	416616,62	3350971,11
н672	416585,88	3350967,08
н673	416578,18	3350965,50
н674	416539,36	3351167,34
н675	416534,19	3351166,20
н676	416572,83	3350965,46
н677	416571,30	3350965,16
н678	416563,47	3351005,85
н679	416557,42	3351037,27
н680	416551,37	3351068,70
н681	416545,32	3351100,12
н682	416539,27	3351131,54
н683	416532,67	3351165,86
н684	416526,73	3351164,83
н685	416565,21	3350964,37
н686	416528,38	3350959,53
н687	416497,90	3350955,52
н688	416454,58	3351158,17
н689	416448,76	3351156,65
н690	416456,51	3351120,99
н691	416463,20	3351089,70
н692	416469,88	3351058,41
н693	416476,57	3351027,11
н694	416483,26	3350995,82
н695	416489,94	3350964,53
н696	416491,96	3350954,74
н697	416493,71	3350946,91
н698	416500,81	3350913,67
н699	416507,49	3350882,38
н700	416514,18	3350851,09
н701	416520,86	3350819,79
н702	416527,55	3350788,50
н703	416534,76	3350754,77
н704	416540,54	3350755,96
н705	416499,14	3350949,63
н706	416566,45	3350958,35
н707	416603,83	3350764,47

н708	416609,72	3350765,59
н709	416572,45	3350959,17
н710	416574,02	3350959,36
н711	416611,25	3350765,90
н712	416616,48	3350766,78
н713	416579,22	3350960,10
н714	416656,99	3350970,10
н715	416694,27	3350776,16
н716	416700,12	3350777,48
н717	416693,44	3350812,23
н718	416687,39	3350843,65
н719	416681,34	3350875,07
н720	416675,29	3350906,50
н721	416669,24	3350937,92
н722	416663,16	3350969,50
н723	416666,39	3350970,37
н724	416703,12	3350779,31
н725	416708,64	3350780,48
н726	416671,80	3350971,99
н727	416742,21	3350981,23
н728	416779,49	3350787,92
н729	416785,38	3350789,05
н730	416778,85	3350823,00
н731	416772,80	3350854,42
н732	416766,75	3350885,84
н733	416760,70	3350917,27
н734	416754,65	3350948,69
н735	416748,43	3350981,00
н736	416749,57	3350981,31
н737	416786,65	3350788,71
н738	416792,29	3350789,64
н739	416755,03	3350982,90
н740	416822,62	3350992,08
н620	416859,91	3350798,36

Площадь, кв.м.	Цель установления публичного сервитута
124151 м ²	Для строительства объекта электросетевого хозяйства: «Строительство сетей 10 /0,4 кВ для многодетных семей д. Бутырки»

СХЕМА РАСПОЛОЖЕНИЯ ГРАНИЦ ПУБЛИЧНОГО СЕРВИТУТА

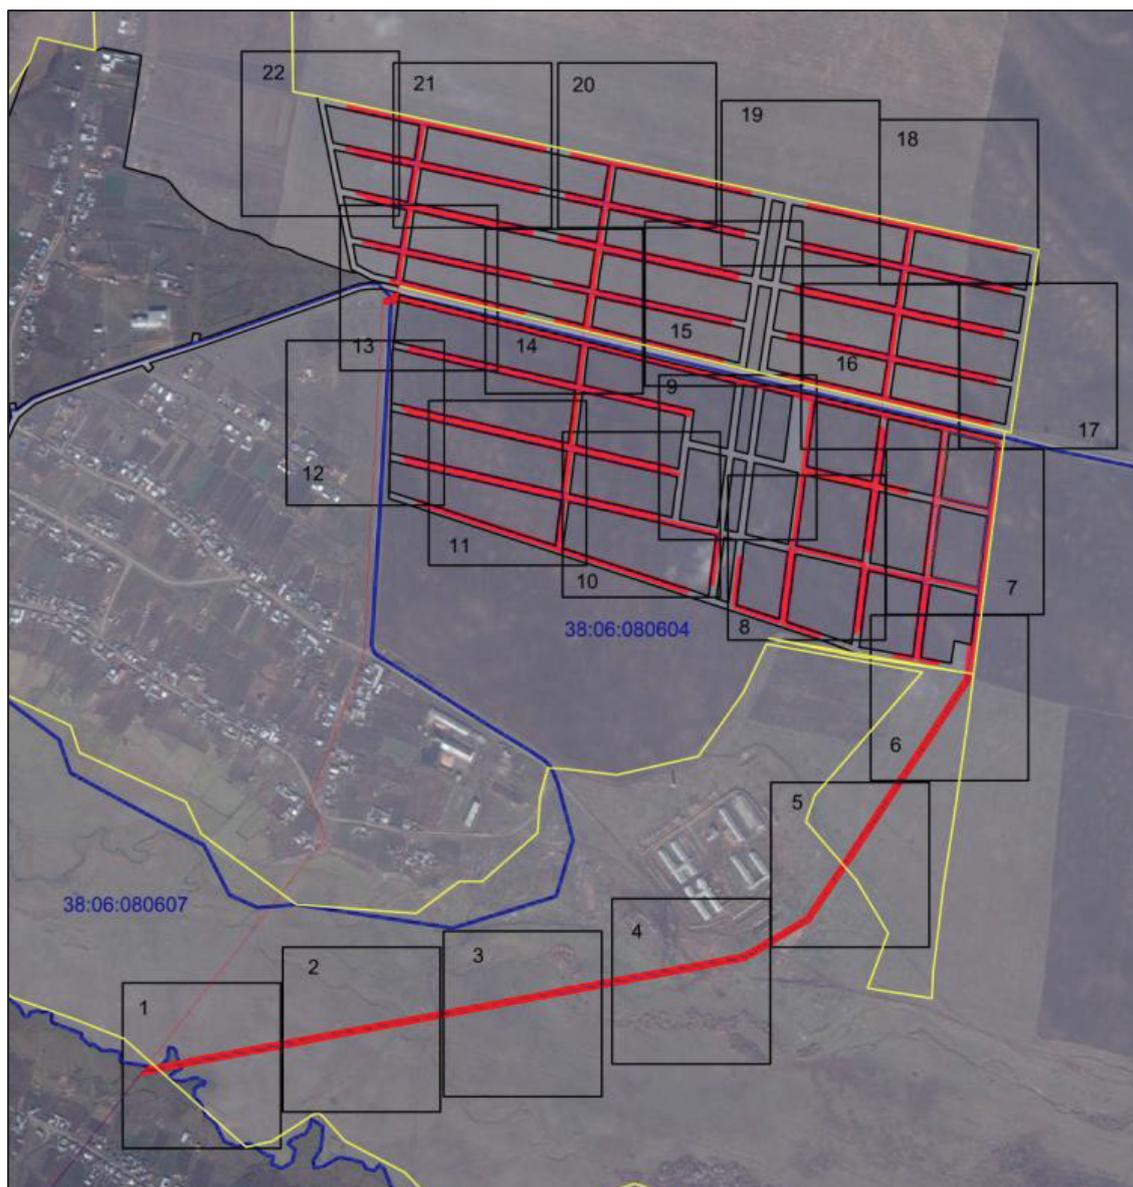


Условные обозначения:

-  -- граница образуемой части земельного участка (проектные границы публичного сервитута);
-  -- граница земельного участка, сведения о котором внесены в ЕГРН;
-  -- контур сооружения;

38:06:080607 – кадастровый номер квартала

Лист 1

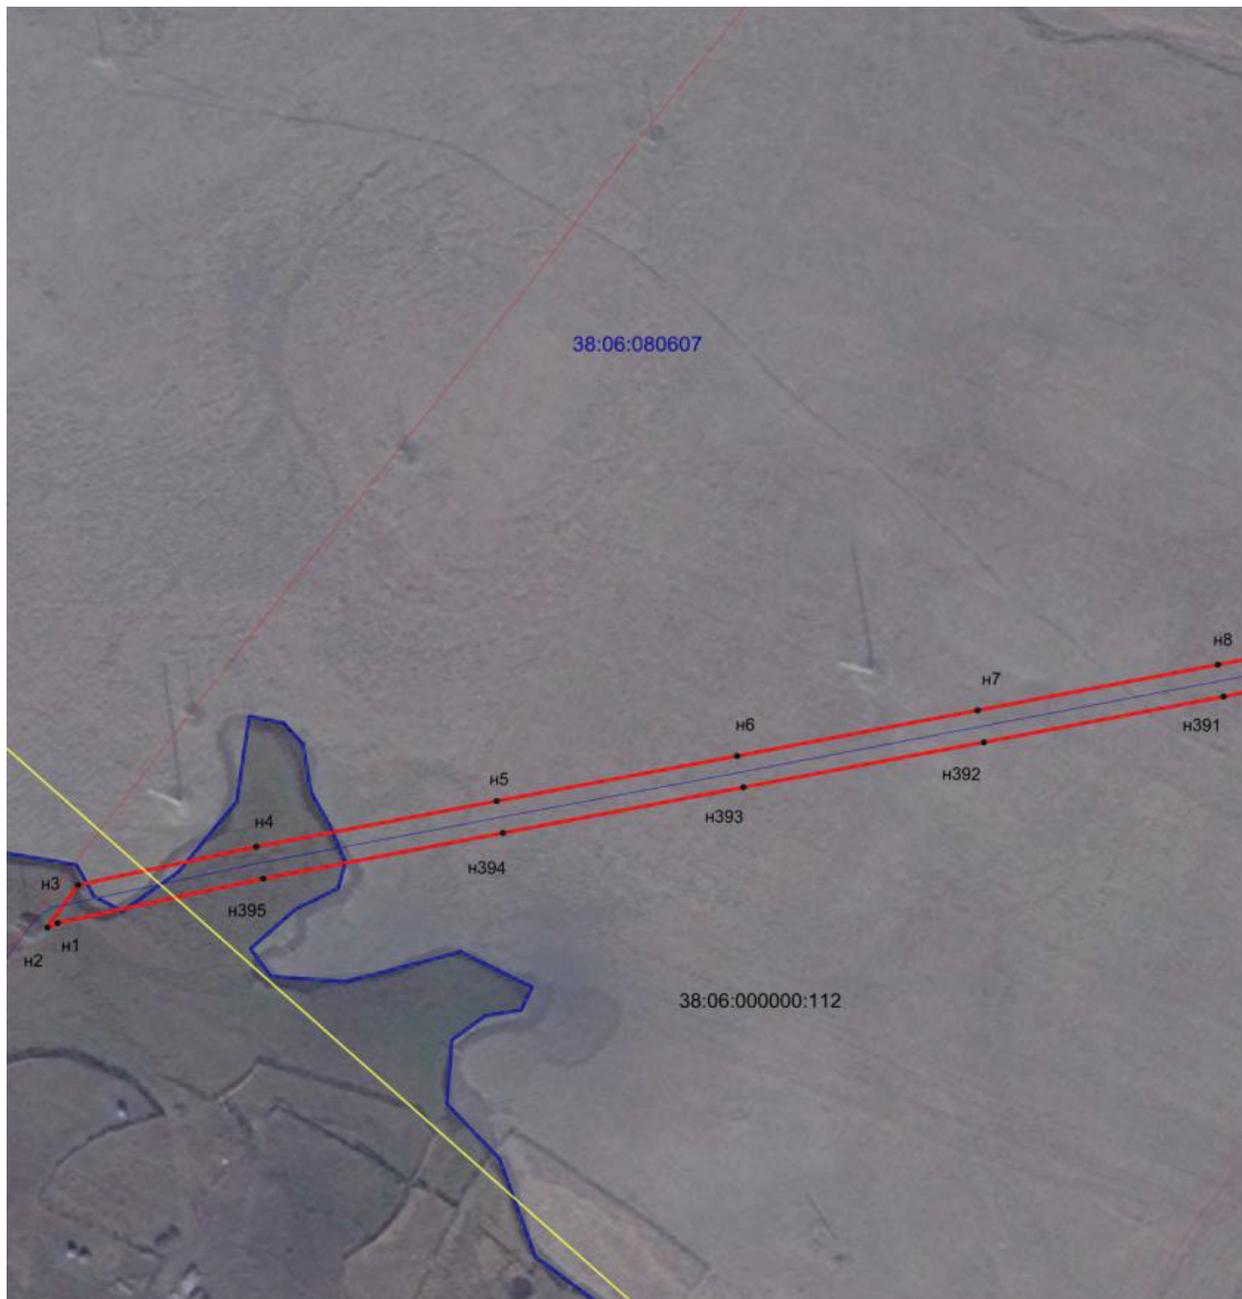


Масштаб 1: 6000

Условные обозначения:

- граница образуемой части земельного участка (проектные границы публичного сервитута);
- граница земельного участка, сведения о котором внесены в ЕГРН;
- граница кадастрового квартала;
- граница населенного пункта;
- контур сооружения;
- 38:06:080607** – кадастровый номер квартала
- 38:06:000000:112** – кадастровый номер земельного участка;
- n1 – поворотная точка

Лист 2

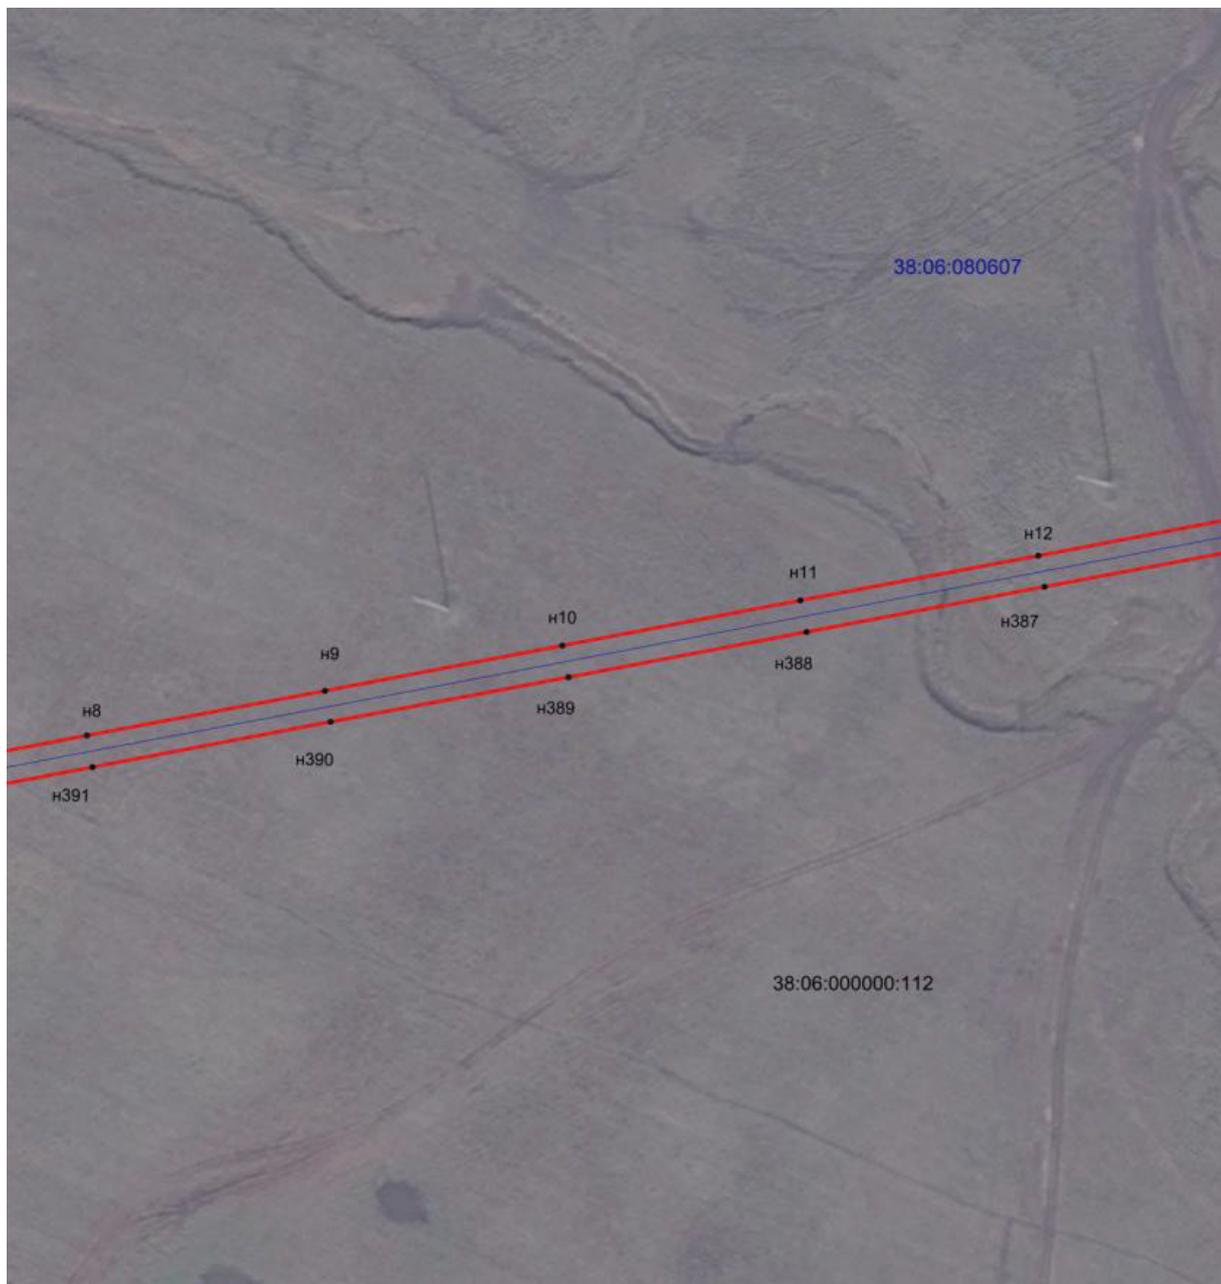

Масштаб 1: 3000


Условные обозначения:

- граница образуемой части земельного участка (проектные границы публичного сервитута);
- граница земельного участка, сведения о котором внесены в ЕГРН;
- граница кадастрового квартала;
- граница населенного пункта;
- контур сооружения;
- 38:06:080607** – кадастровый номер квартала
- 38:06:000000:112** – кадастровый номер земельного участка;
- n1 – поворотная точка



Масштаб 1: 3000

Условные обозначения:

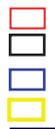

- граница образуемой части земельного участка (проектные границы публичного сервитута);
- граница земельного участка, сведения о котором внесены в ЕГРН;
- граница кадастрового квартала;
- граница населенного пункта;
- контур сооружения;

38:06:080607 – кадастровый номер квартала

38:06:000000:112 – кадастровый номер земельного участка;



n1 – поворотная точка




Масштаб 1: 3000

Условные обозначения:

- граница образуемой части земельного участка (проектные границы публичного сервитута);
- граница земельного участка, сведения о котором внесены в ЕГРН;
- граница кадастрового квартала;
- граница населенного пункта;
- контур сооружения;
- 38:06:080607** – кадастровый номер квартала
- 38:06:000000:112** – кадастровый номер земельного участка;
- н1 – поворотная точка


Лист 5

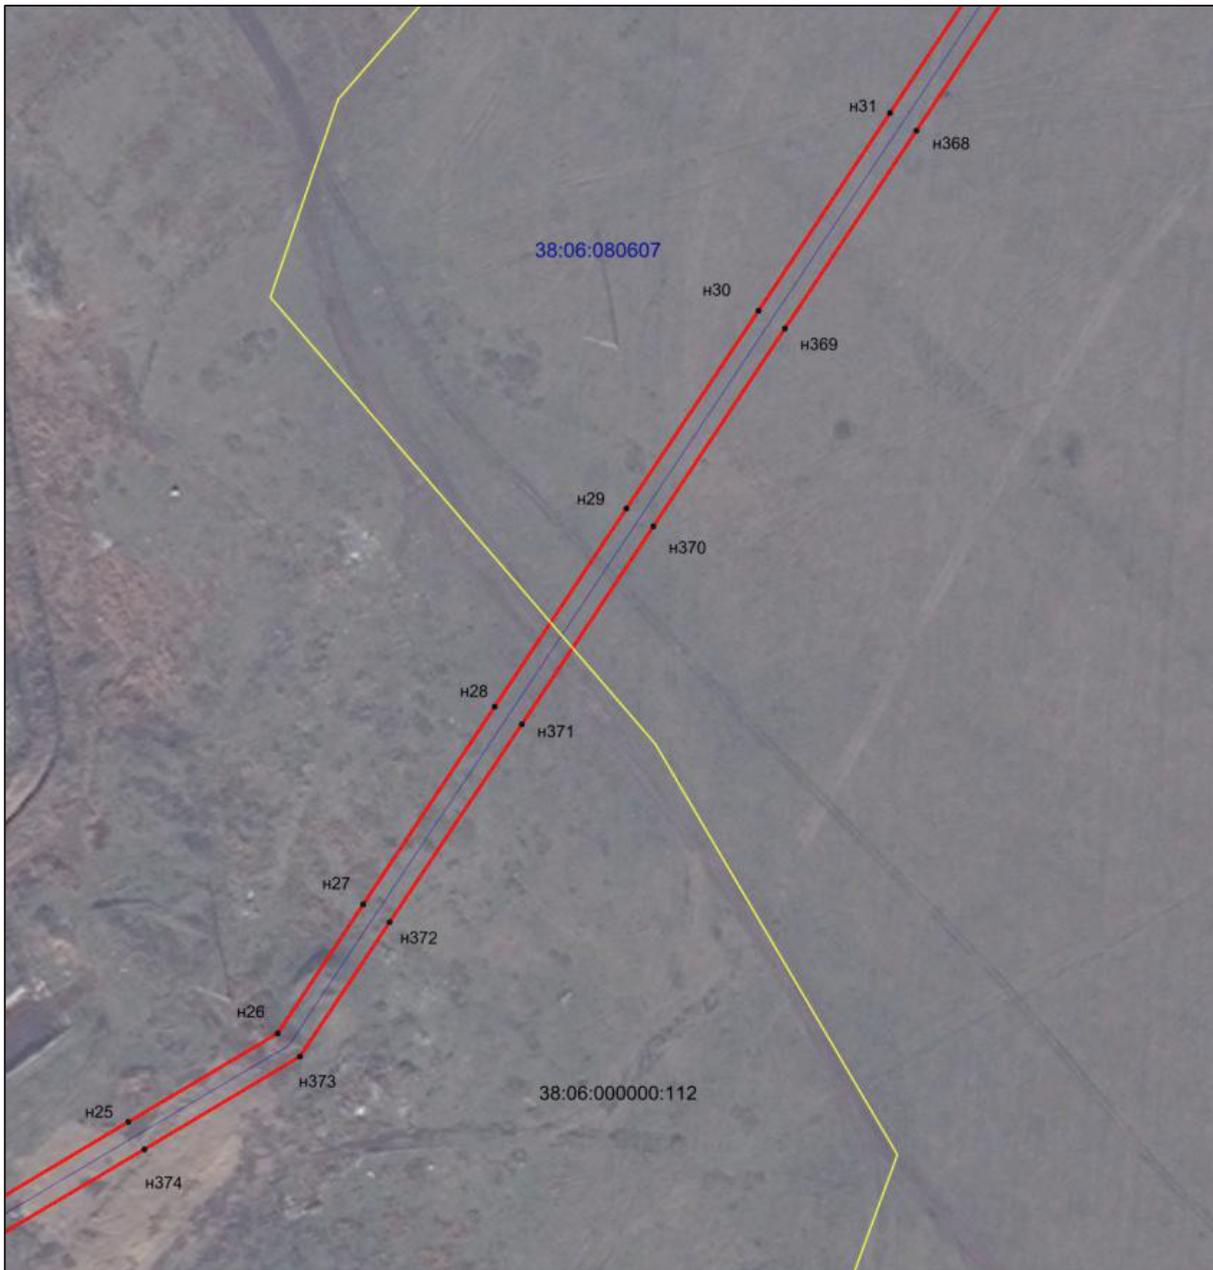

Масштаб 1: 3000

Условные обозначения:

- граница образуемой части земельного участка (проектные границы публичного сервитута);
 - граница земельного участка, сведения о котором внесены в ЕГРН;
 - граница кадастрового квартала;
 - граница населенного пункта;
 - контур сооружения;
- 38:06:080607** – кадастровый номер квартала
38:06:000000:112 – кадастровый номер земельного участка;
 • n1 – поворотная точка

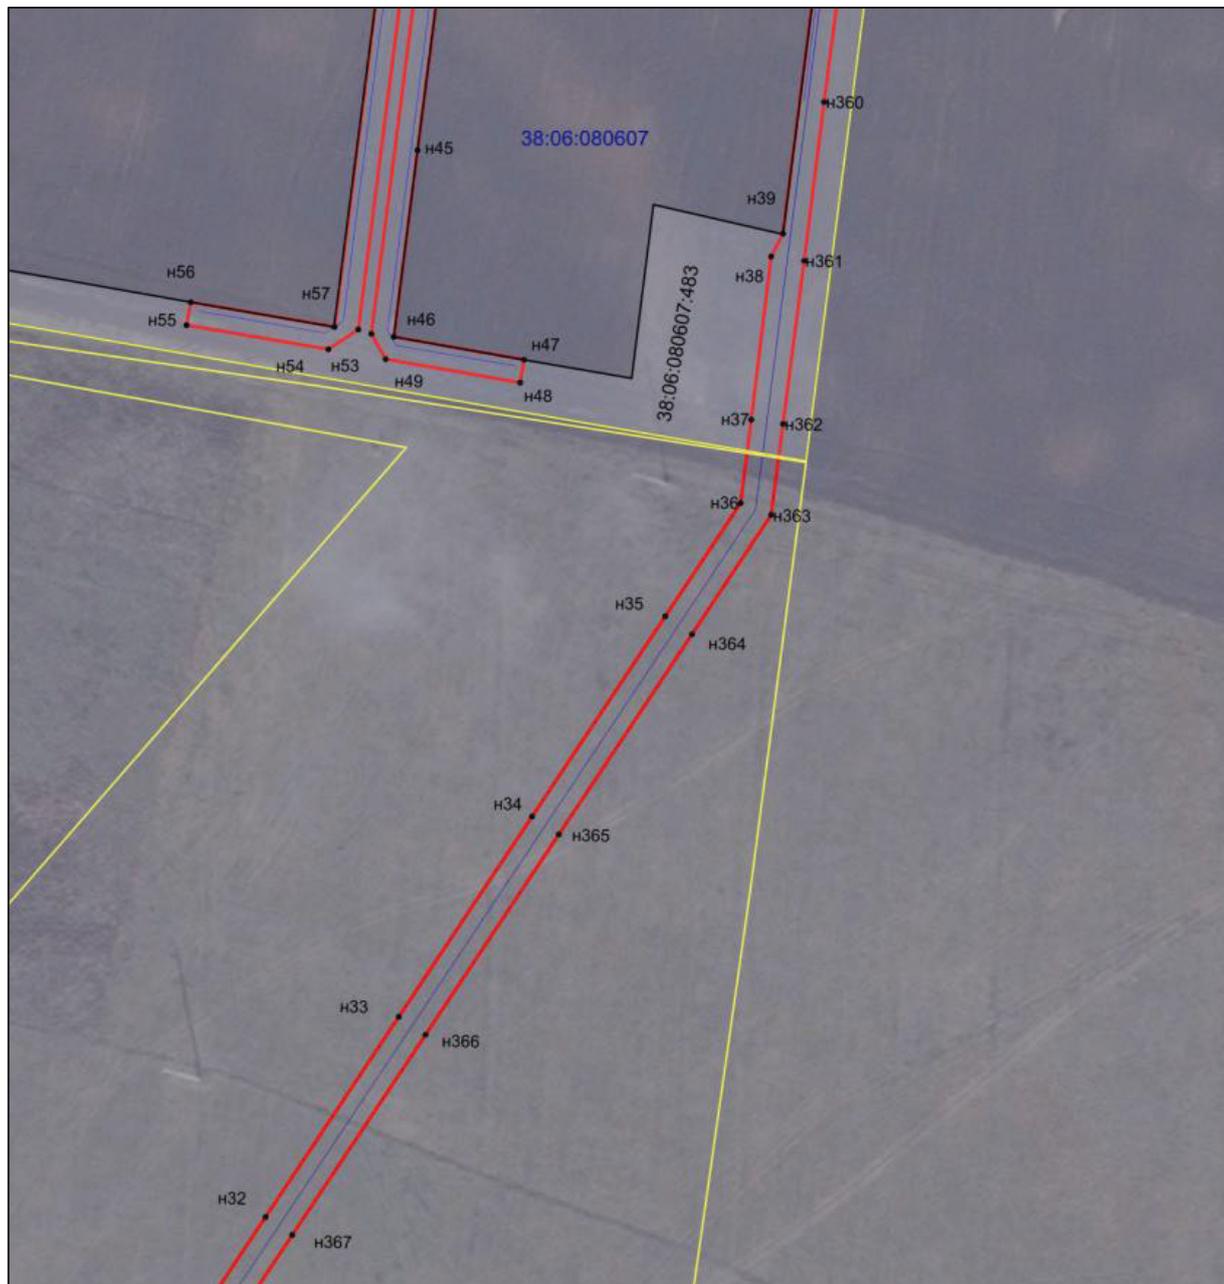

Масштаб 1: 3000

Условные обозначения:

- граница образуемой части земельного участка (проектные границы публичного сервитута);
- граница земельного участка, сведения о котором внесены в ЕГРН;
- граница кадастрового квартала;
- контур сооружения;
- -- **38:06:080607** – кадастровый номер квартала
- -- **38:06:080607:483** – кадастровый номер земельного участка;
- n1 – поворотная точка

Лист 7



Масштаб 1: 3000

Условные обозначения:



- граница образуемой части земельного участка (проектные границы публичного сервитута);
- граница земельного участка, сведения о котором внесены в ЕГРН;
- граница кадастрового квартала;
- контур сооружения;

38:06:080607 – кадастровый номер квартала

38:06:080607:483 – кадастровый номер земельного участка;



n1 – поворотная точка



Масштаб 1: 3000

Условные обозначения:

- граница образуемой части земельного участка (проектные границы публичного сервитута);
 - граница земельного участка, сведения о котором внесены в ЕГРН;
 - граница кадастрового квартала;
 - контур сооружения;
- 38:06:080607** – кадастровый номер квартала
38:06:080607:483 – кадастровый номер земельного участка;
 ● н1 – поворотная точка



Масштаб 1: 3000

Условные обозначения:

- граница образуемой части земельного участка (проектные границы публичного сервитута);
- граница земельного участка, сведения о котором внесены в ЕГРН;
- граница кадастрового квартала;
- контур сооружения;
- -- кадастровый номер квартала
- -- кадастровый номер земельного участка;
- -- поворотная точка




Масштаб 1: 3000

Условные обозначения:


- граница образуемой части земельного участка (проектные границы публичного сервитута);
- граница земельного участка, сведения о котором внесены в ЕГРН;
- граница кадастрового квартала;
- контур сооружения;
- 38:06:080607** – кадастровый номер квартала
- 38:06:080607:483** – кадастровый номер земельного участка;
- н1 – поворотная точка

Лист 11

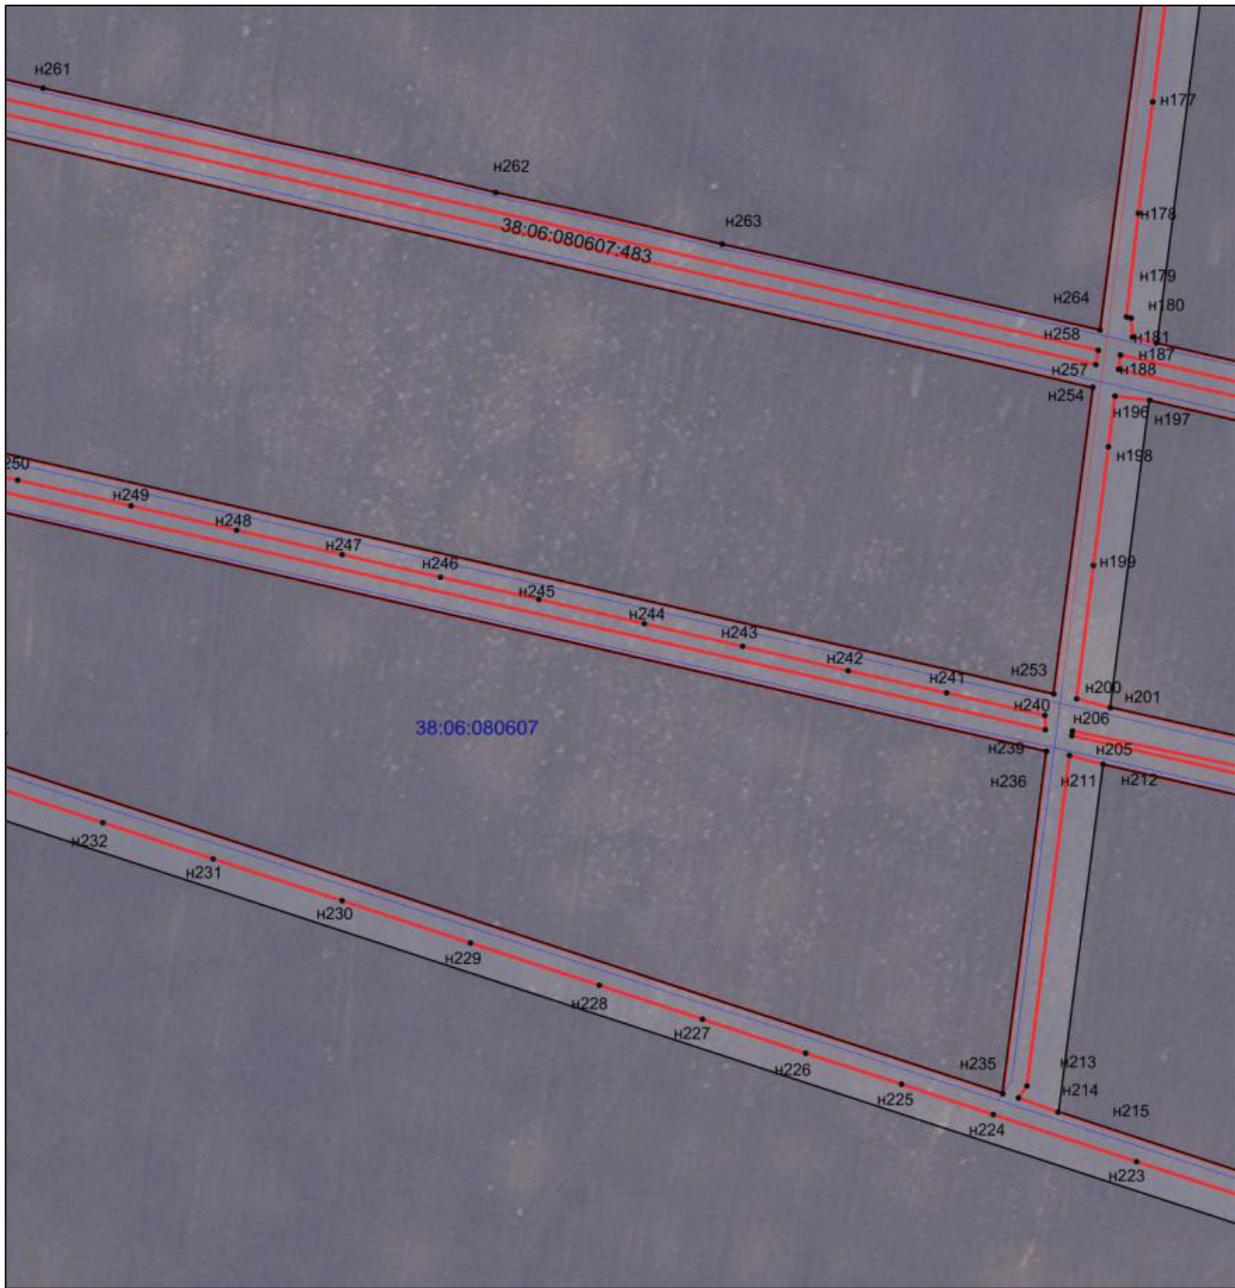

Масштаб 1: 3000

Условные обозначения:

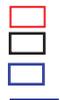

- граница образуемой части земельного участка (проектные границы публичного сервитута);
- граница земельного участка, сведения о котором внесены в ЕГРН;
- граница кадастрового квартала;
- контур сооружения;

38:06:080607 – кадастровый номер квартала

38:06:080607:483 – кадастровый номер земельного участка;




н1 – поворотная точка



Масштаб 1: 3000

Условные обозначения:


- граница образуемой части земельного участка (проектные границы публичного сервитута);
- граница земельного участка, сведения о котором внесены в ЕГРН;
- граница кадастрового квартала;
- контур сооружения;
- 38:06:080607** – кадастровый номер квартала
- 38:06:080607:483** – кадастровый номер земельного участка;
- н1 – поворотная точка

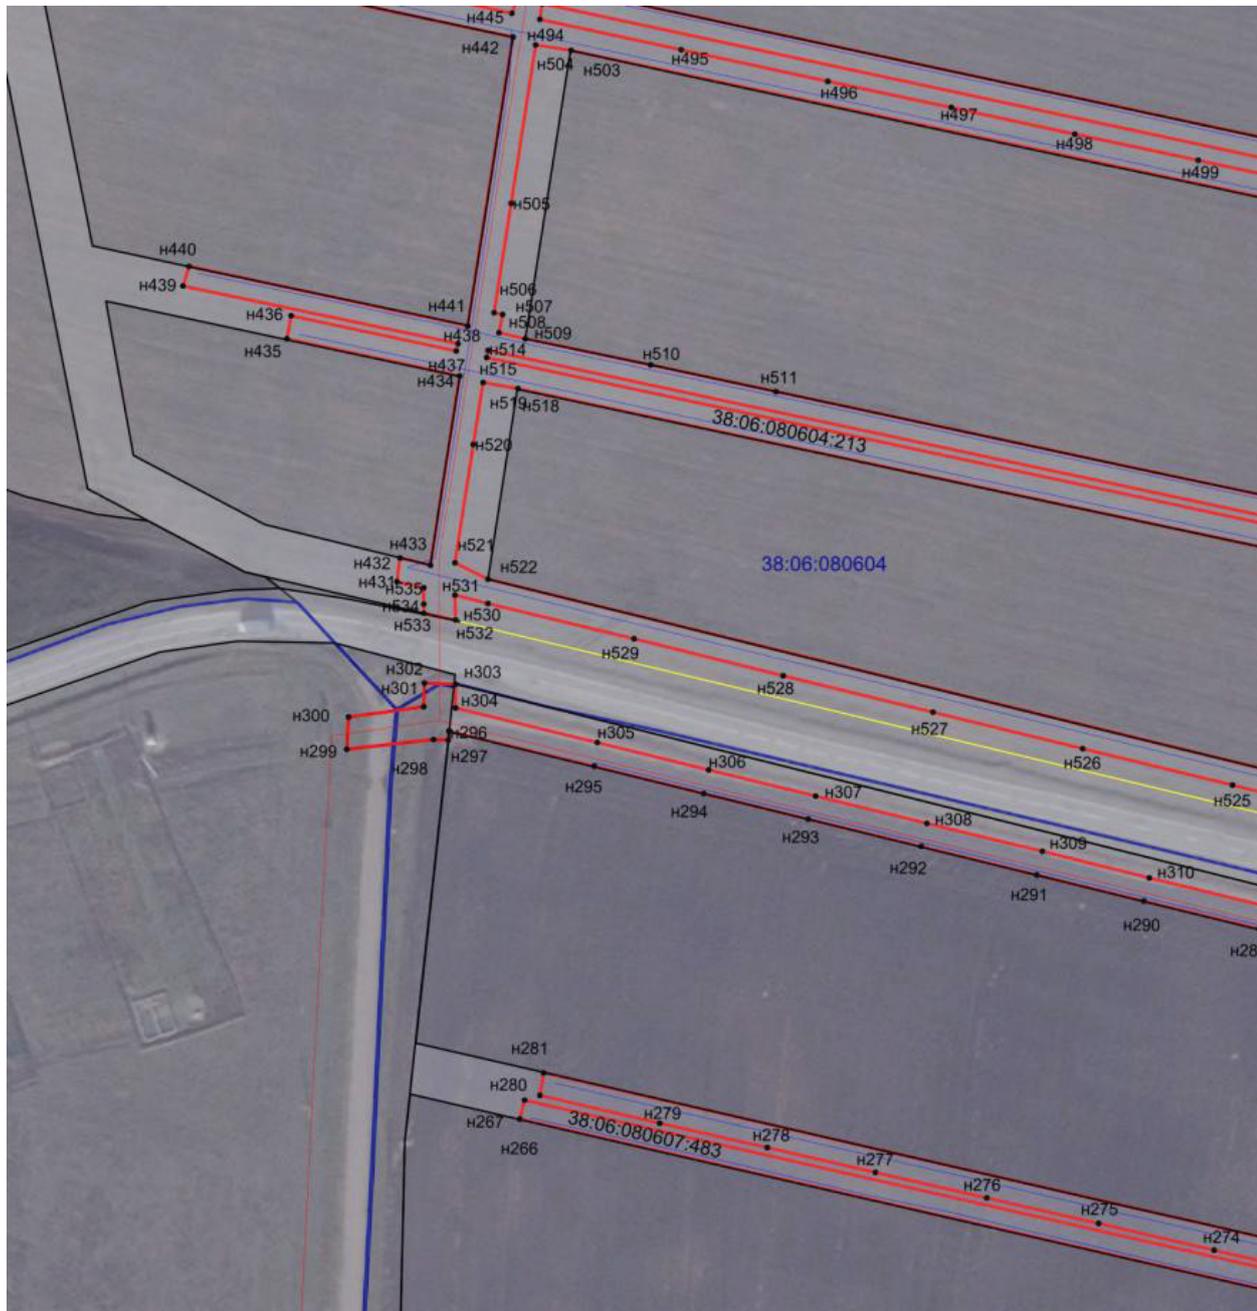

Масштаб 1: 3000

Условные обозначения:


- граница образуемой части земельного участка (проектные границы публичного сервитута);
- граница земельного участка, сведения о котором внесены в ЕГРН;
- граница кадастрового квартала;
- контур сооружения;
- 38:06:080604** – кадастровый номер квартала
- 38:06:080604:213** – кадастровый номер земельного участка;
- n1 – поворотная точка

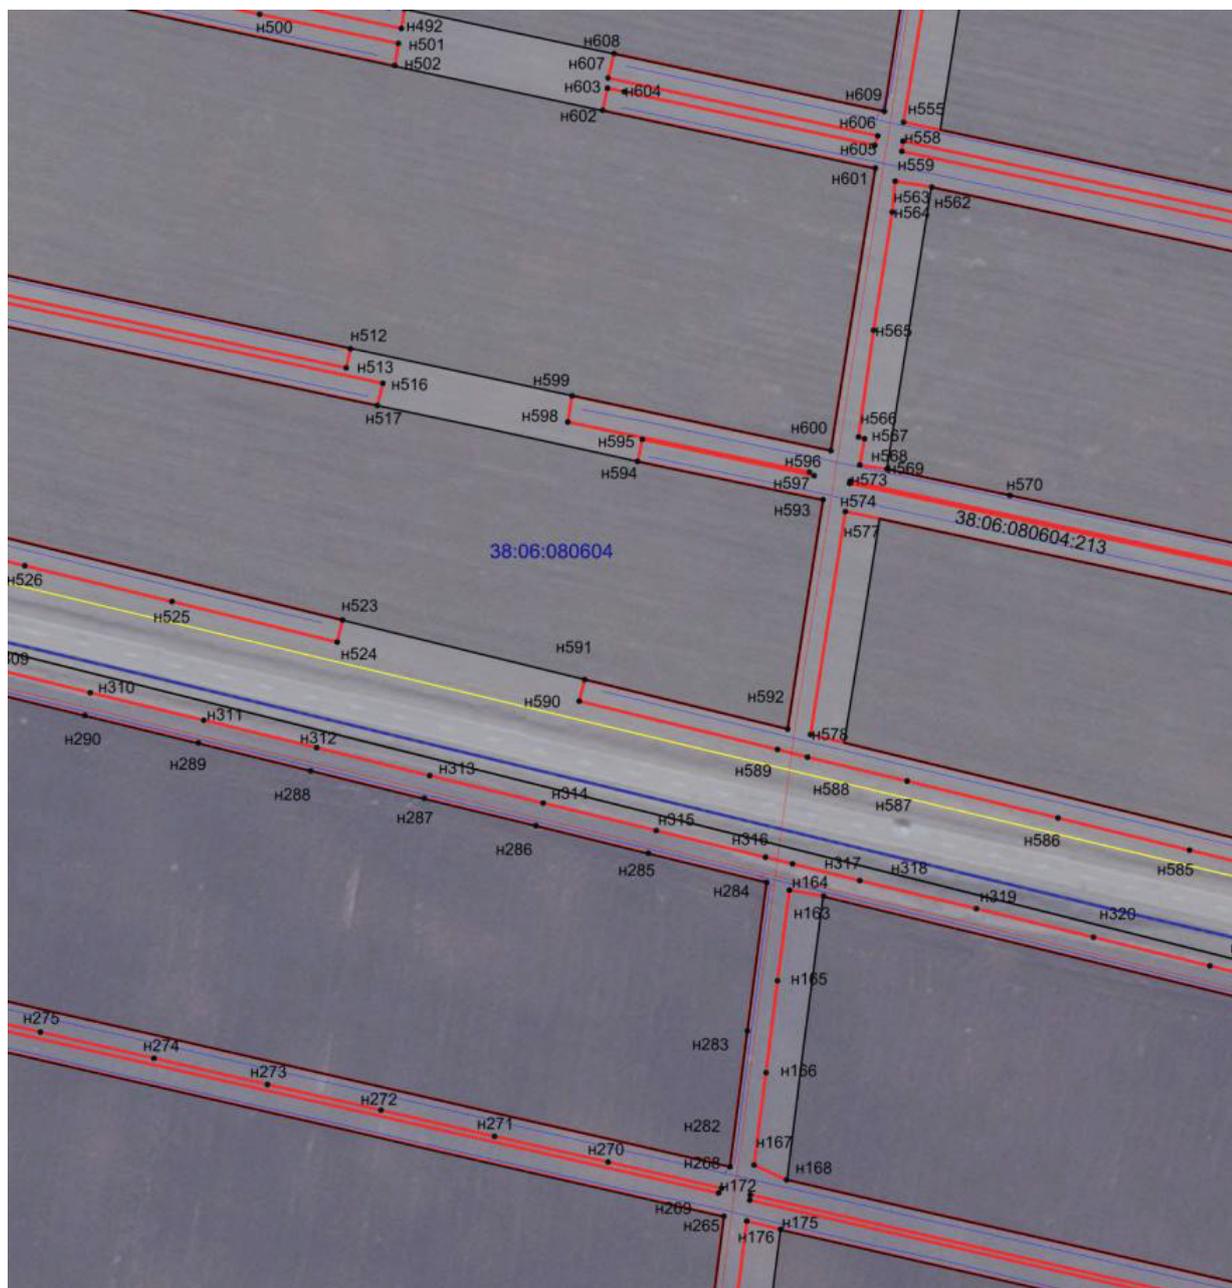

Масштаб 1: 3000

Условные обозначения:

- граница образуемой части земельного участка (проектные границы публичного сервитута);
- граница земельного участка, сведения о котором внесены в ЕГРН;
- граница кадастрового квартала;
- контур сооружения;
- -- кадастровый номер квартала
38:06:080604 – кадастровый номер земельного участка;
n1 – поворотная точка

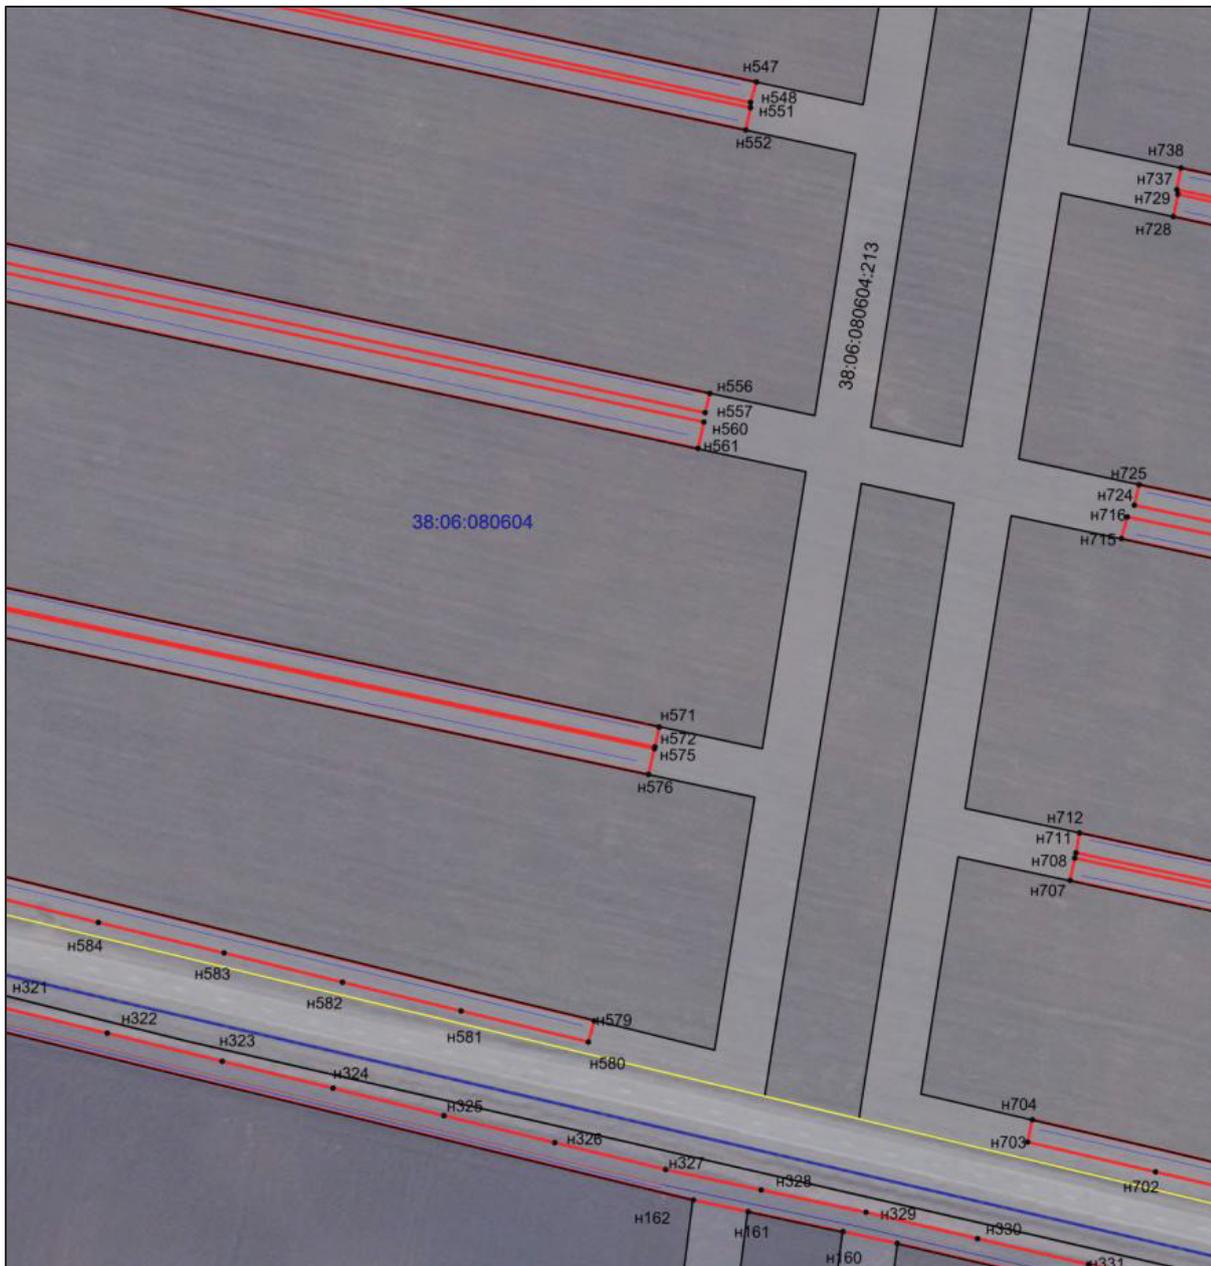

Масштаб 1: 3000

Условные обозначения:


- граница образуемой части земельного участка (проектные границы публичного сервитута);
 - граница земельного участка, сведения о котором внесены в ЕГРН;
 - граница кадастрового квартала;
 - контур сооружения;
 - -- поворотная точка
- 38:06:080604 – кадастровый номер квартала
 38:06:080604:213 – кадастровый номер земельного участка;
 н1 – поворотная точка

Лист 16



Масштаб 1: 3000

Условные обозначения:

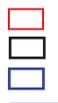

- граница образуемой части земельного участка (проектные границы публичного сервитута);
- граница земельного участка, сведения о котором внесены в ЕГРН;
- граница кадастрового квартала;
- контур сооружения;

38:06:080604 – кадастровый номер квартала

38:06:080604:213 – кадастровый номер земельного участка;

n1 – поворотная точка





Масштаб 1: 3000

Условные обозначения:

- граница образуемой части земельного участка (проектные границы публичного сервитута);
- граница земельного участка, сведения о котором внесены в ЕГРН;
- граница кадастрового квартала;
- контур сооружения;
- 38:06:080604** – кадастровый номер квартала
- 38:06:080604:213** – кадастровый номер земельного участка;
- n1 – поворотная точка
-

Лист 18

Лист 18



Масштаб 1: 3000

Условные обозначения:

- граница образуемой части земельного участка (проектные границы публичного сервитута);
- граница земельного участка, сведения о котором внесены в ЕГРН;
- граница кадастрового квартала;
- контур сооружения;
- 38:06:080604** – кадастровый номер квартала
- 38:06:080604:213** – кадастровый номер земельного участка;
- н1 – поворотная точка



Масштаб 1: 3000

Условные обозначения:

- граница образуемой части земельного участка (проектные границы публичного сервитута);
- граница земельного участка, сведения о котором внесены в ЕГРН;
- граница кадастрового квартала;
- контур сооружения;
- 38:06:080604** – кадастровый номер квартала
- 38:06:080604:213** – кадастровый номер земельного участка;
- n1 – поворотная точка



Масштаб 1: 3000

Условные обозначения:



-- граница образуемой части земельного участка (проектные границы публичного сервитута);

-- граница земельного участка, сведения о котором внесены в ЕГРН;

-- граница кадастрового квартала;

-- контур сооружения;

38:06:080604 – кадастровый номер квартала

38:06:080604:213 – кадастровый номер земельного участка;

n1 – поворотная точка





Масштаб 1: 3000

Условные обозначения:

- граница образуемой части земельного участка (проектные границы публичного сервитута);
- граница земельного участка, сведения о котором внесены в ЕГРН;
- граница кадастрового квартала;
- контур сооружения;
- 38:06:080604 – кадастровый номер квартала
- 38:06:080604:213 – кадастровый номер земельного участка;
- n1 – поворотная точка



Масштаб 1: 3000

Условные обозначения:



- граница образуемой части земельного участка (проектные границы публичного сервитута);
- граница земельного участка, сведения о котором внесены в ЕГРН;
- граница кадастрового квартала;
- контур сооружения;
- 38:06:080604** – кадастровый номер квартала
- 38:06:080604:213 – кадастровый номер земельного участка;
- n1 – поворотная точка

Главный редактор – Пихето-Новосельцева Надежда Петровна

Источник финансирования – бюджет Оёкского муниципального образования

Отпечатано в ООО «Типография «Иркут». **Тираж:** 50 экземпляров.

Пожелания и предложения отправлять по адресу: 664541, с. Оек, ул. Кирова, 91 «Г», Иркутского района, тел. 434-084